
**STUDIO
GEOMETRA**
COTTI
WILLIAM
 23503 - Pian Camuno (Bs)
 Via XXV Aprile, n. 8/16
 E-mail: cotti.william@alice.it
 Tel. +39 0341 934561
 Cell. 03471006432
 * * * * *
 C O T T I
 G E O M E T R I

COMUNE DI PLAN CAMUNO

PROVINCIA DI BRESCIA

PIANO ATTUATIVO 29
COMUNE DI PIAN CAMUNO
MAPPALI N° 400-402-9205-9206

Proprietario : SIPAC S.R.L.

Oggetto :
PLANIMETRIA RETI ACQUE NERE
E BIANCHE

Data :
Scala :

laborato :
14b

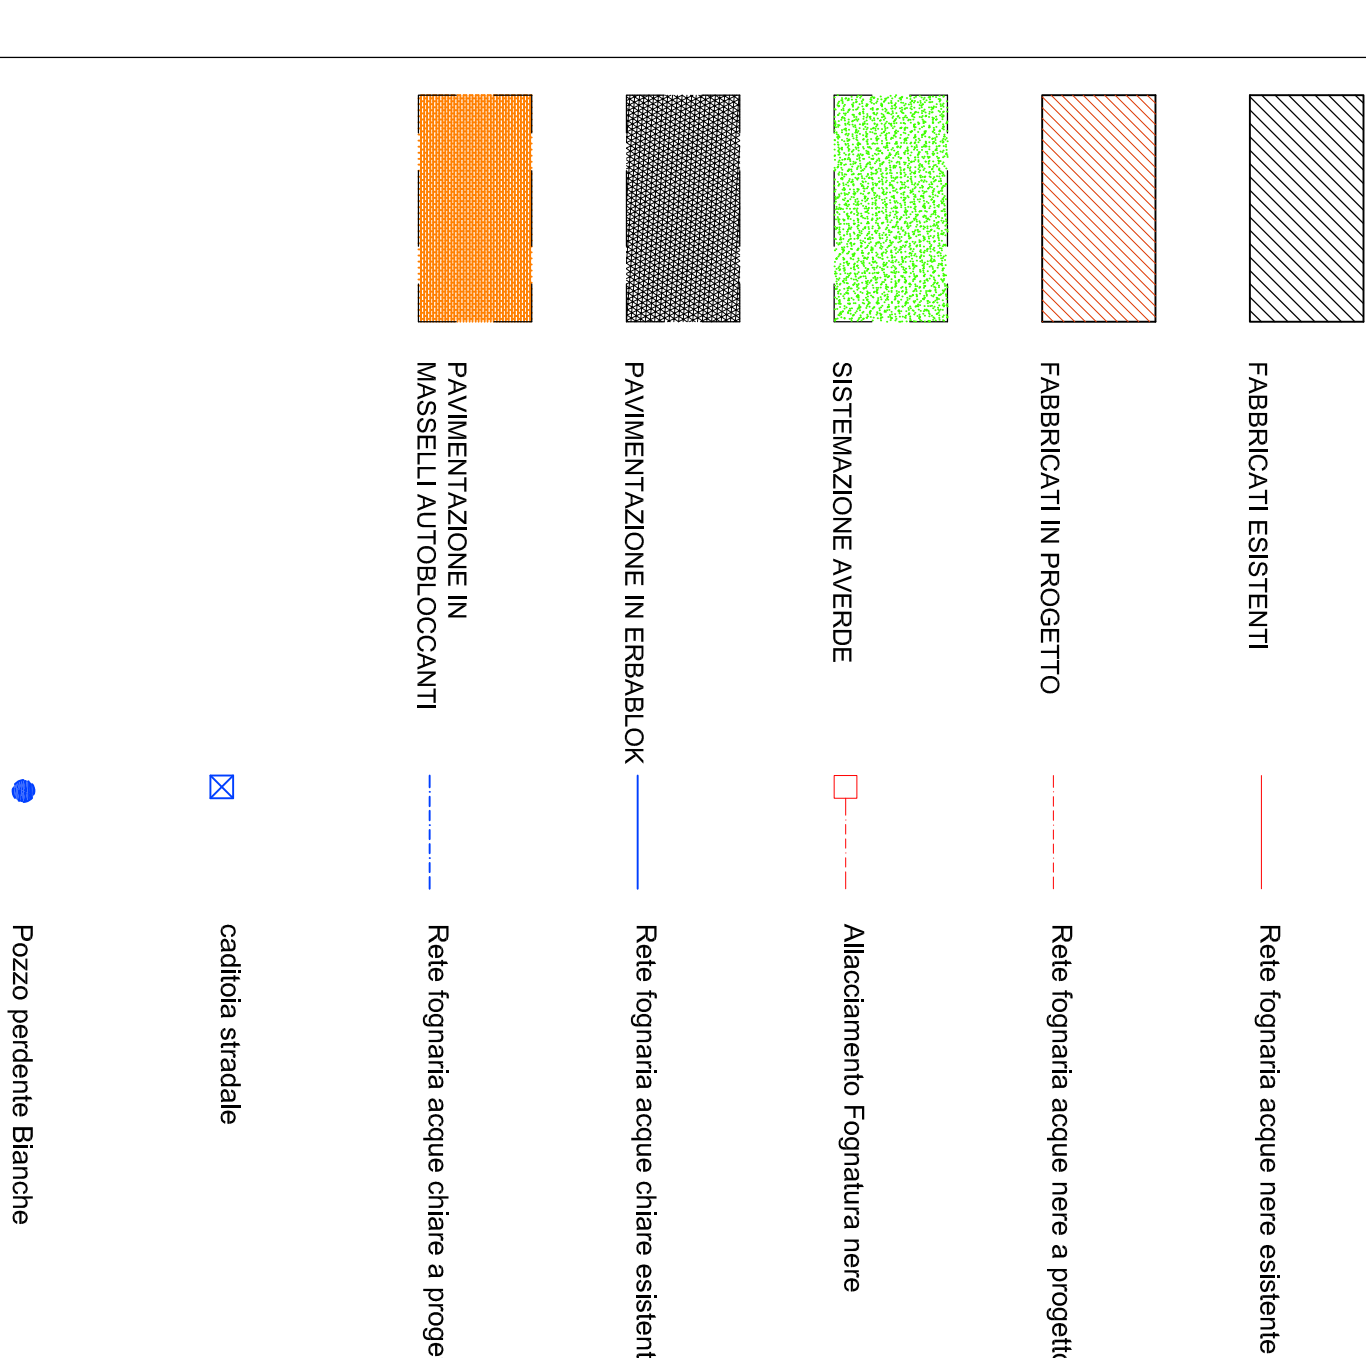
Il Progettista e Direttore del L.:

Il Commitente :

Protocollo Generale :

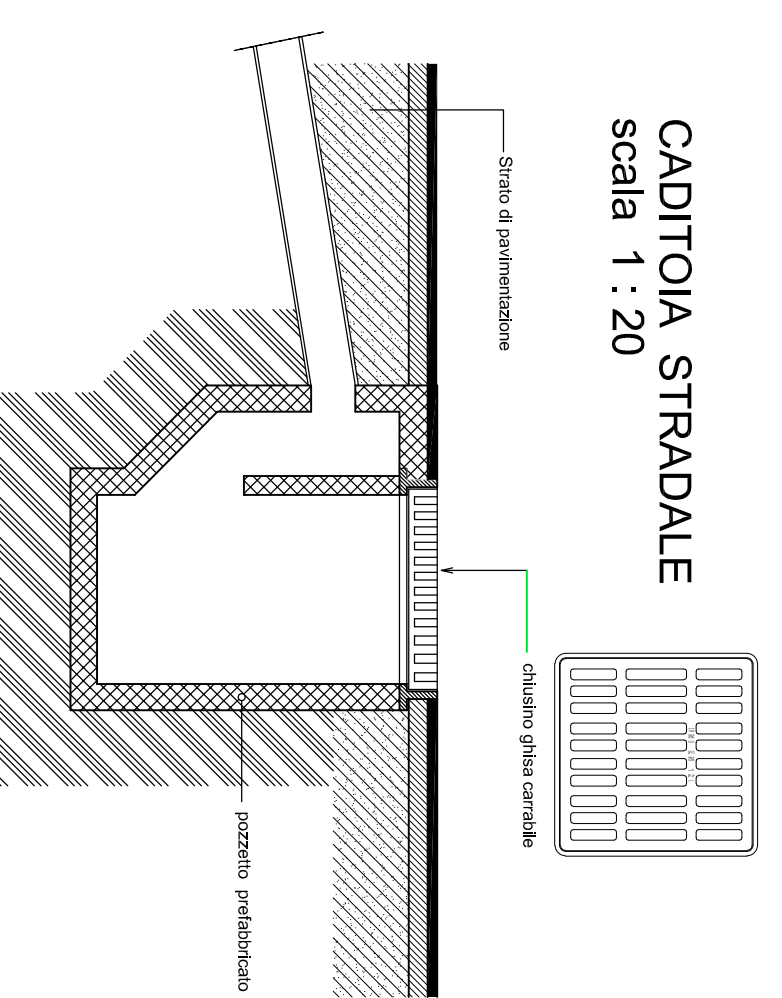
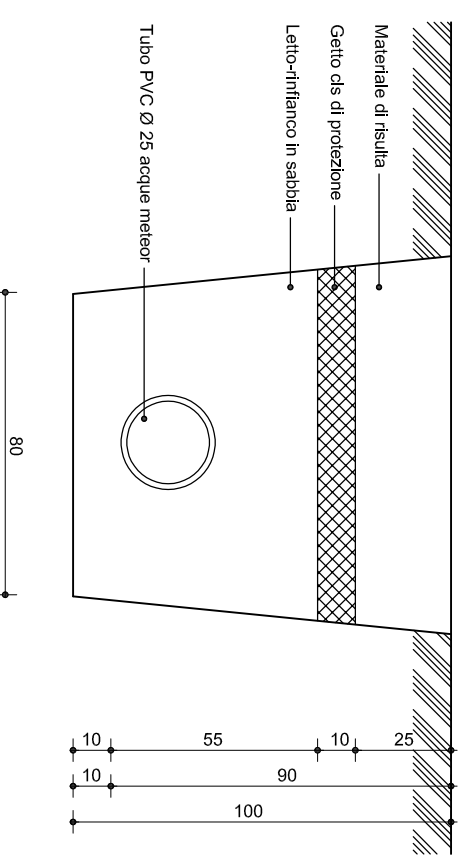
Il presente elaborato è di proprietà dello Studio di Progettazione Geom. Collè William - Vitalola la riproduzione parziale o totale senza autorizzazione scritta del Progettista - il progettista tutela i propri diritti secondo le vigenti normative

LEGENDA:

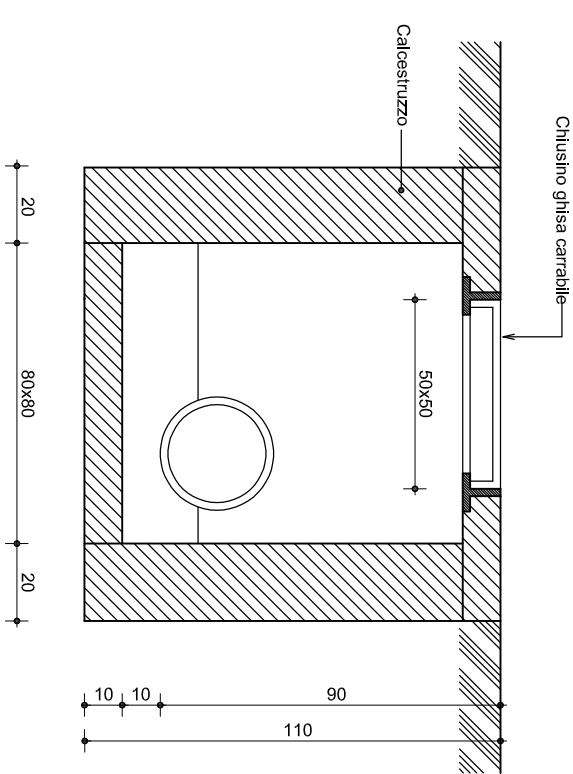


PLANIMETRIA DELLE RETI FOGNATURA BIANCHE
Scala 1:500
A.R.C. N° 43

Scala 1:500

COLLETTORE FOGNARIO BIANCHE
scala 1:20

POZZETTO ISPEZIONE
FOGNATURA
scala 1:20

COLLETTORE FOGNARIO NERE
scala 1:20