

COMUNE DI PIAN CAMUNO

PROVINCIA DI BRESCIA

PIANO ATTUATIVO 29
COMUNE DI PIAN CAMUNO
MAPPALI N° 400-402-9205-9206

Proprietario :


SIPAC S.R.L.

Oggetto:

Data : GIUGNO 202

PLANIMETRIA RETI ELETTRICA
ILLUMINAZIONE PUB. E TELEFONICA

Scala :

Elaborato : 

Il Progettista e Direttore del L. 2


II Committente

.....

.....

Il presente elaborato è di proprietà dello Studio di Progettazione Geom. Cotti William - Vietata la riproduzione parziale o totale senza autorizzazione scritta del Progettista - il progettista tutela i propri diritti secondo le vigenti normative


LEGENDA:

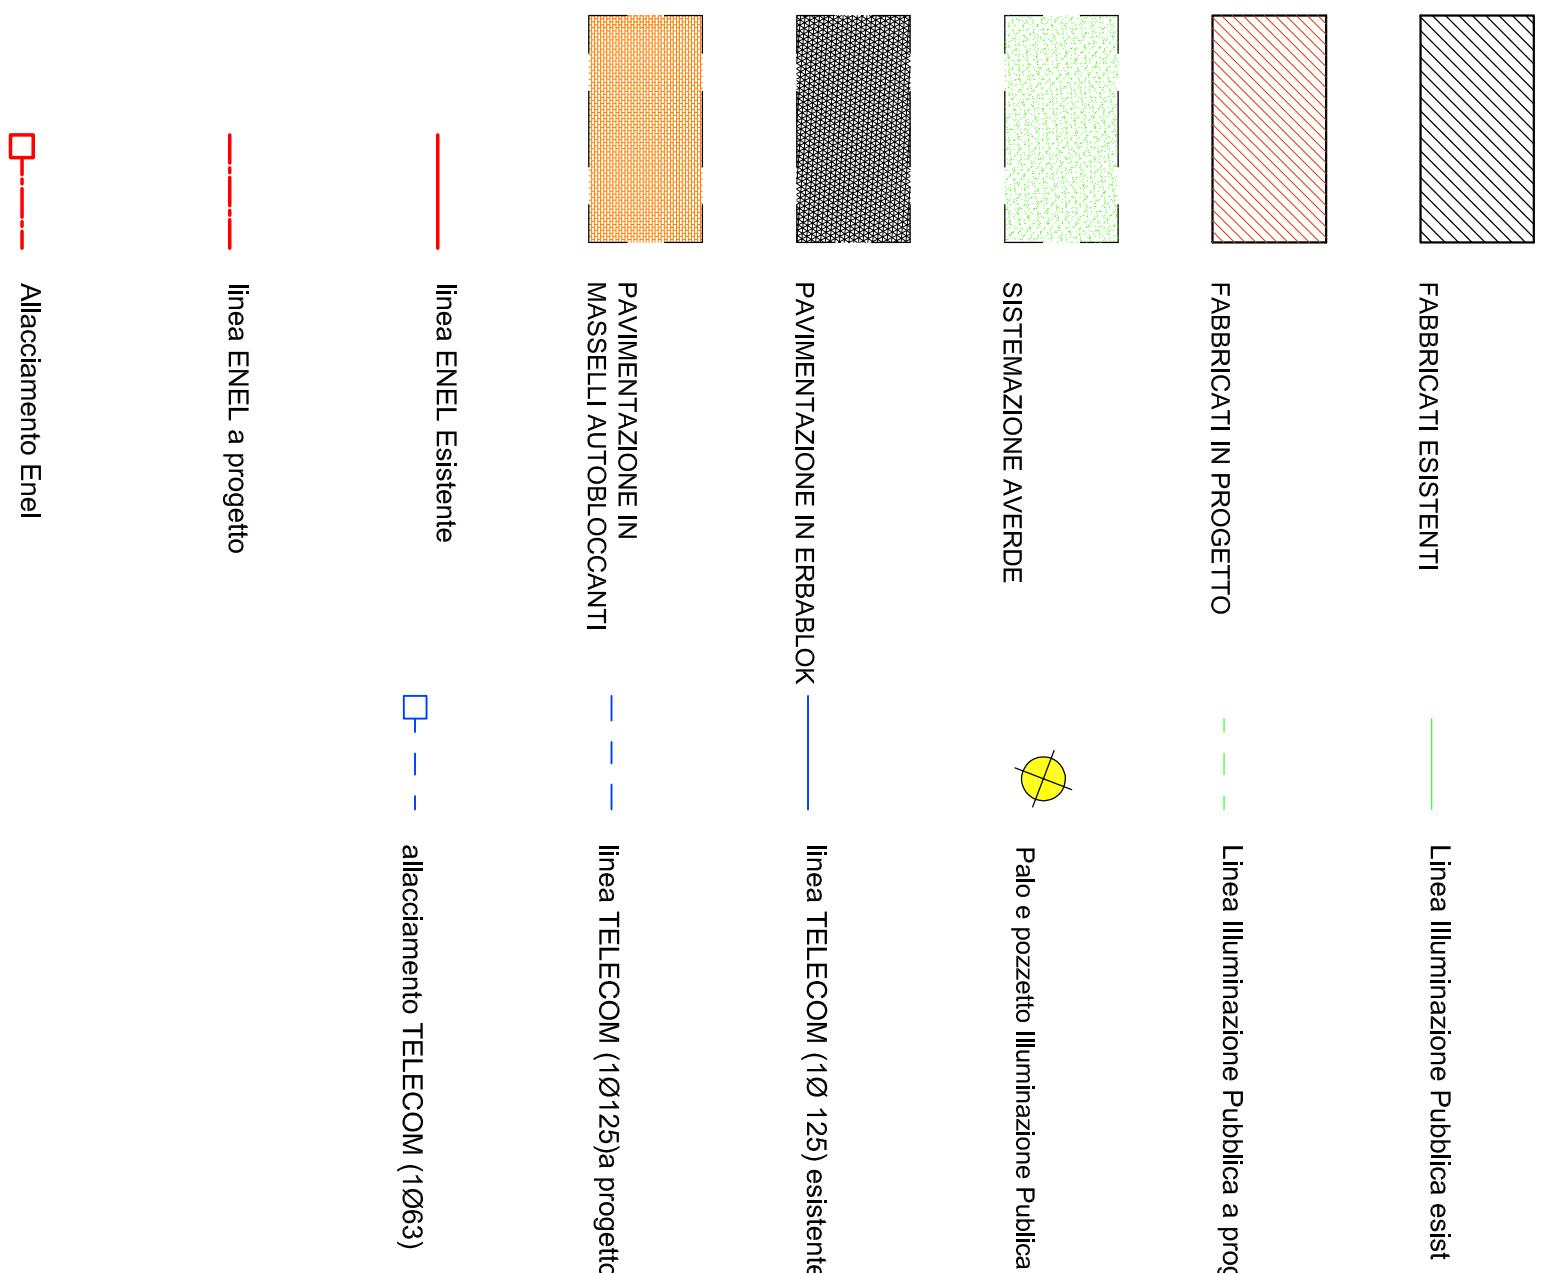


PLANIMETRIA DELLE RETI ENEL-ILLUMINAZIONE PUB. - TELECOM
Scala 1:400




BLOCCO PORTAPALO E POZZETTO DERIVAZIONE (I.P.)
scala 1 : 20

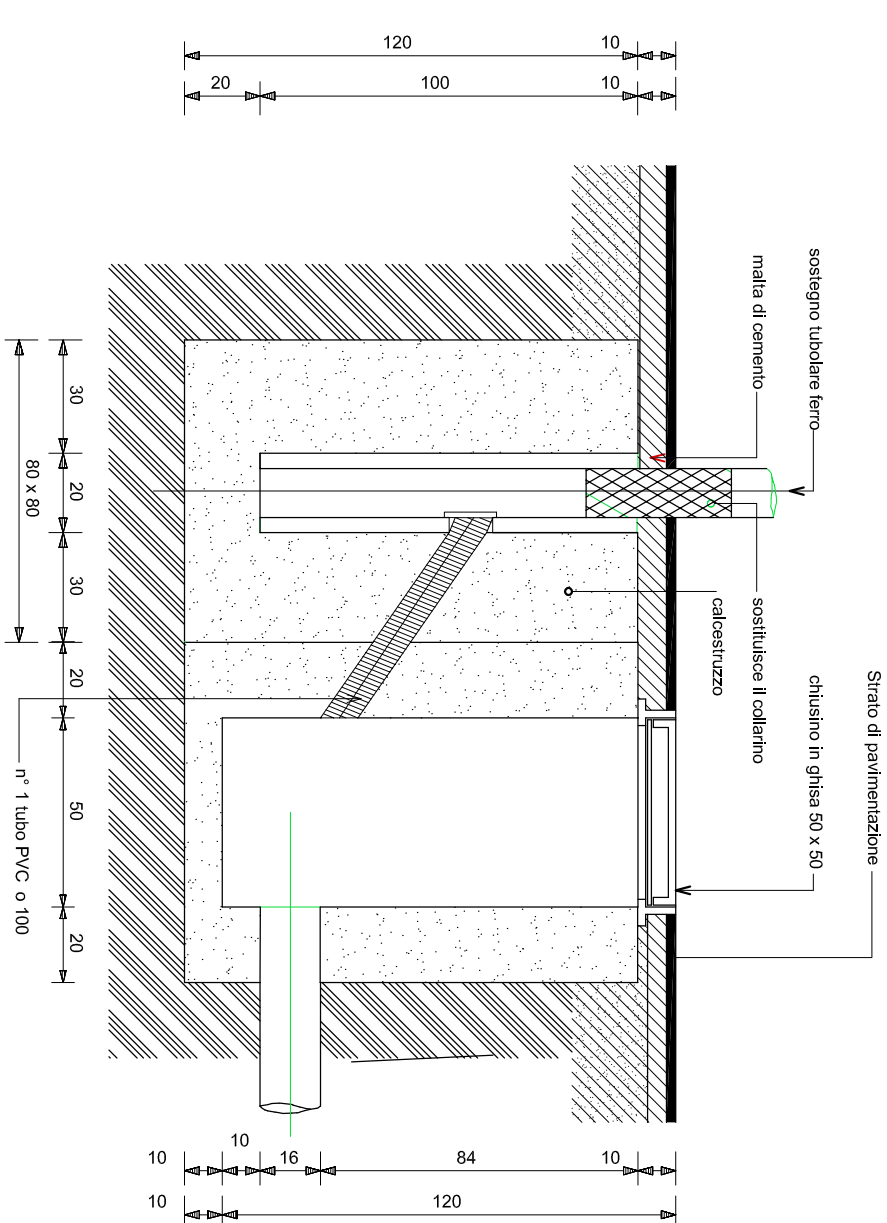


LINEA ELETTRICA INTERRATA
scala 1:20

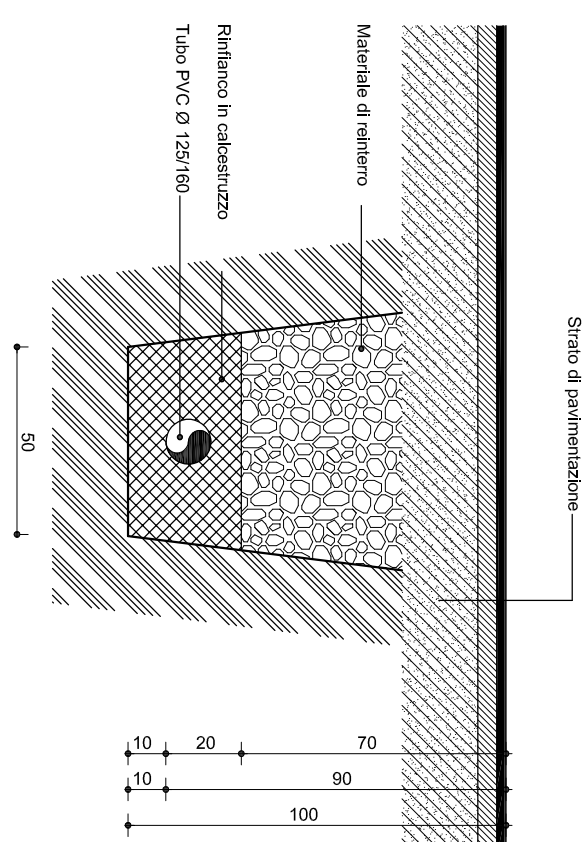

POZZETTO ENEL
scala 1:20

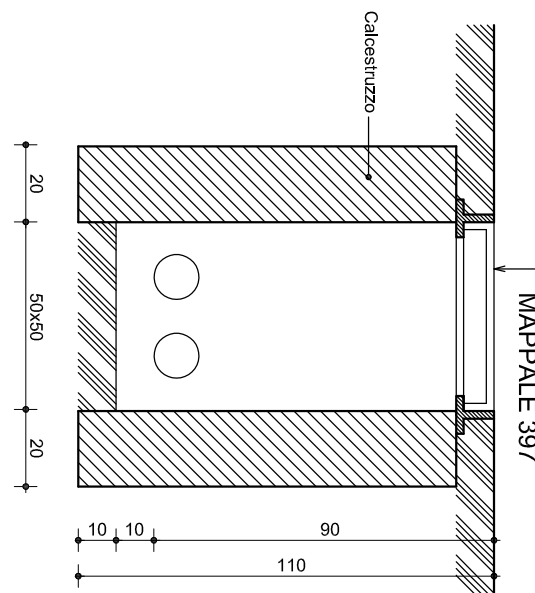

LINEA TELEFONICA
scala 1:20

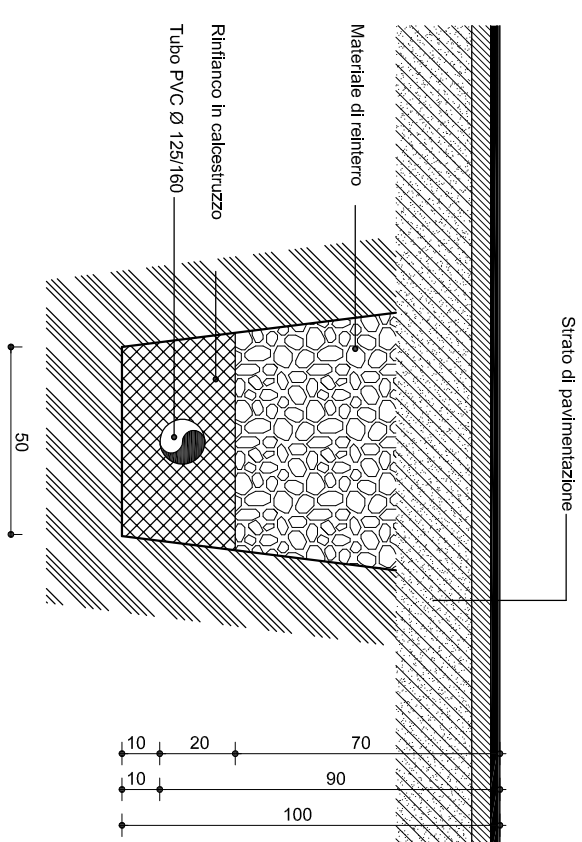POZZETTO TELECOM
scala 1:20