



CIMITERO DI SIVIANO - 1:2000

CIMITERO DI SIVIANO

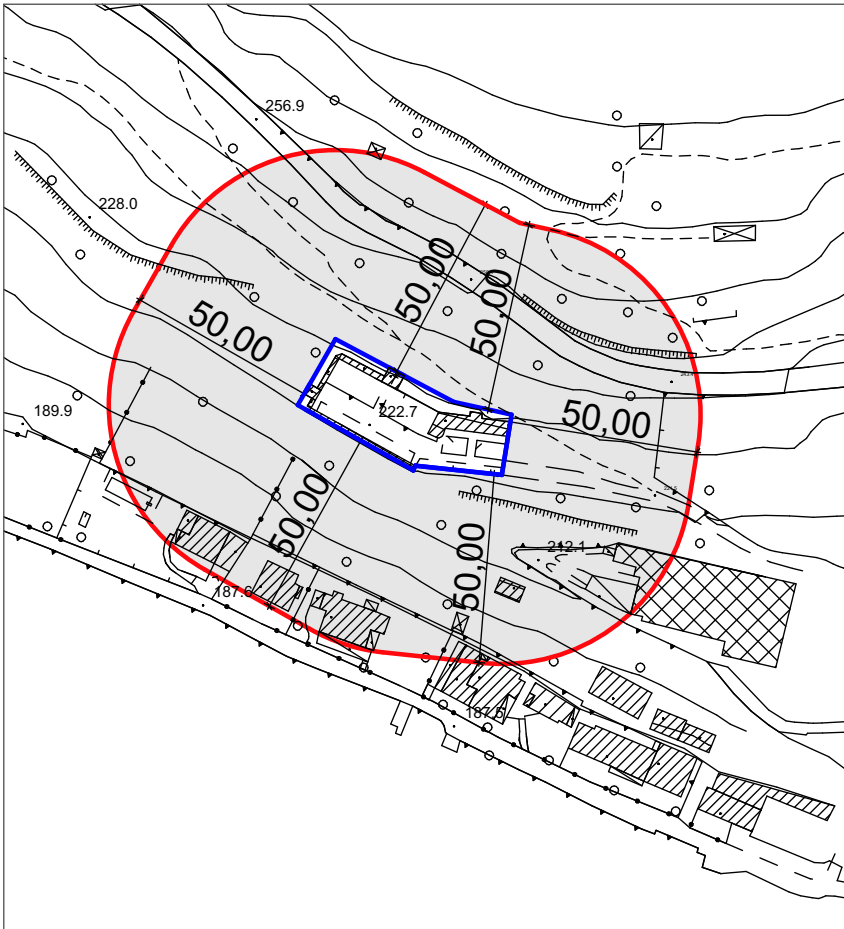


CIMITERO DI PESCHIERA MARAGLIO

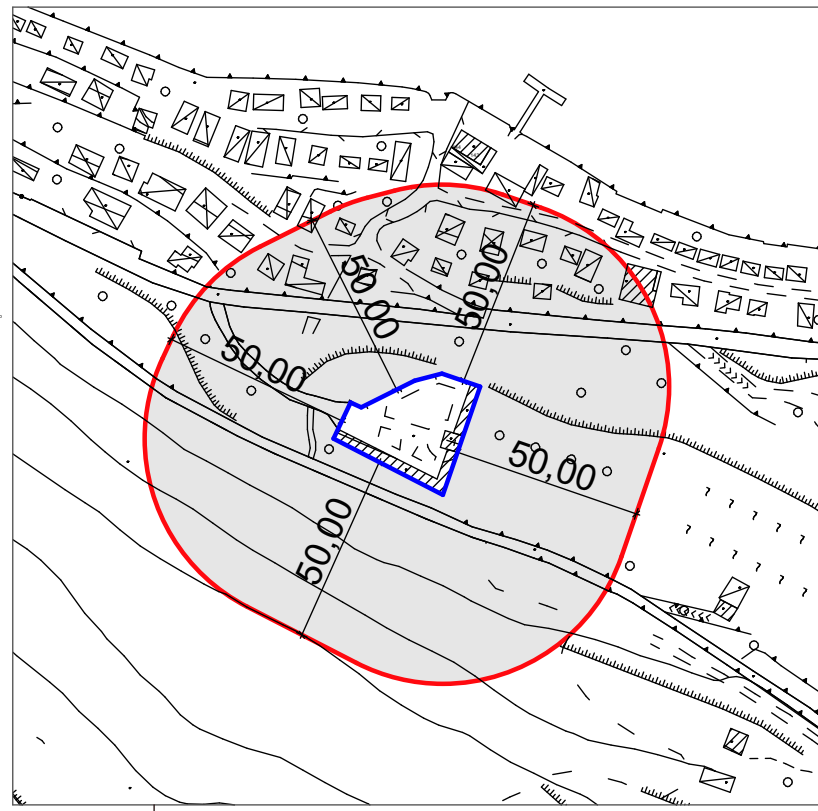

CIMITERO DI CARZANO - 1:2000

CIMITERO DI CARZANO

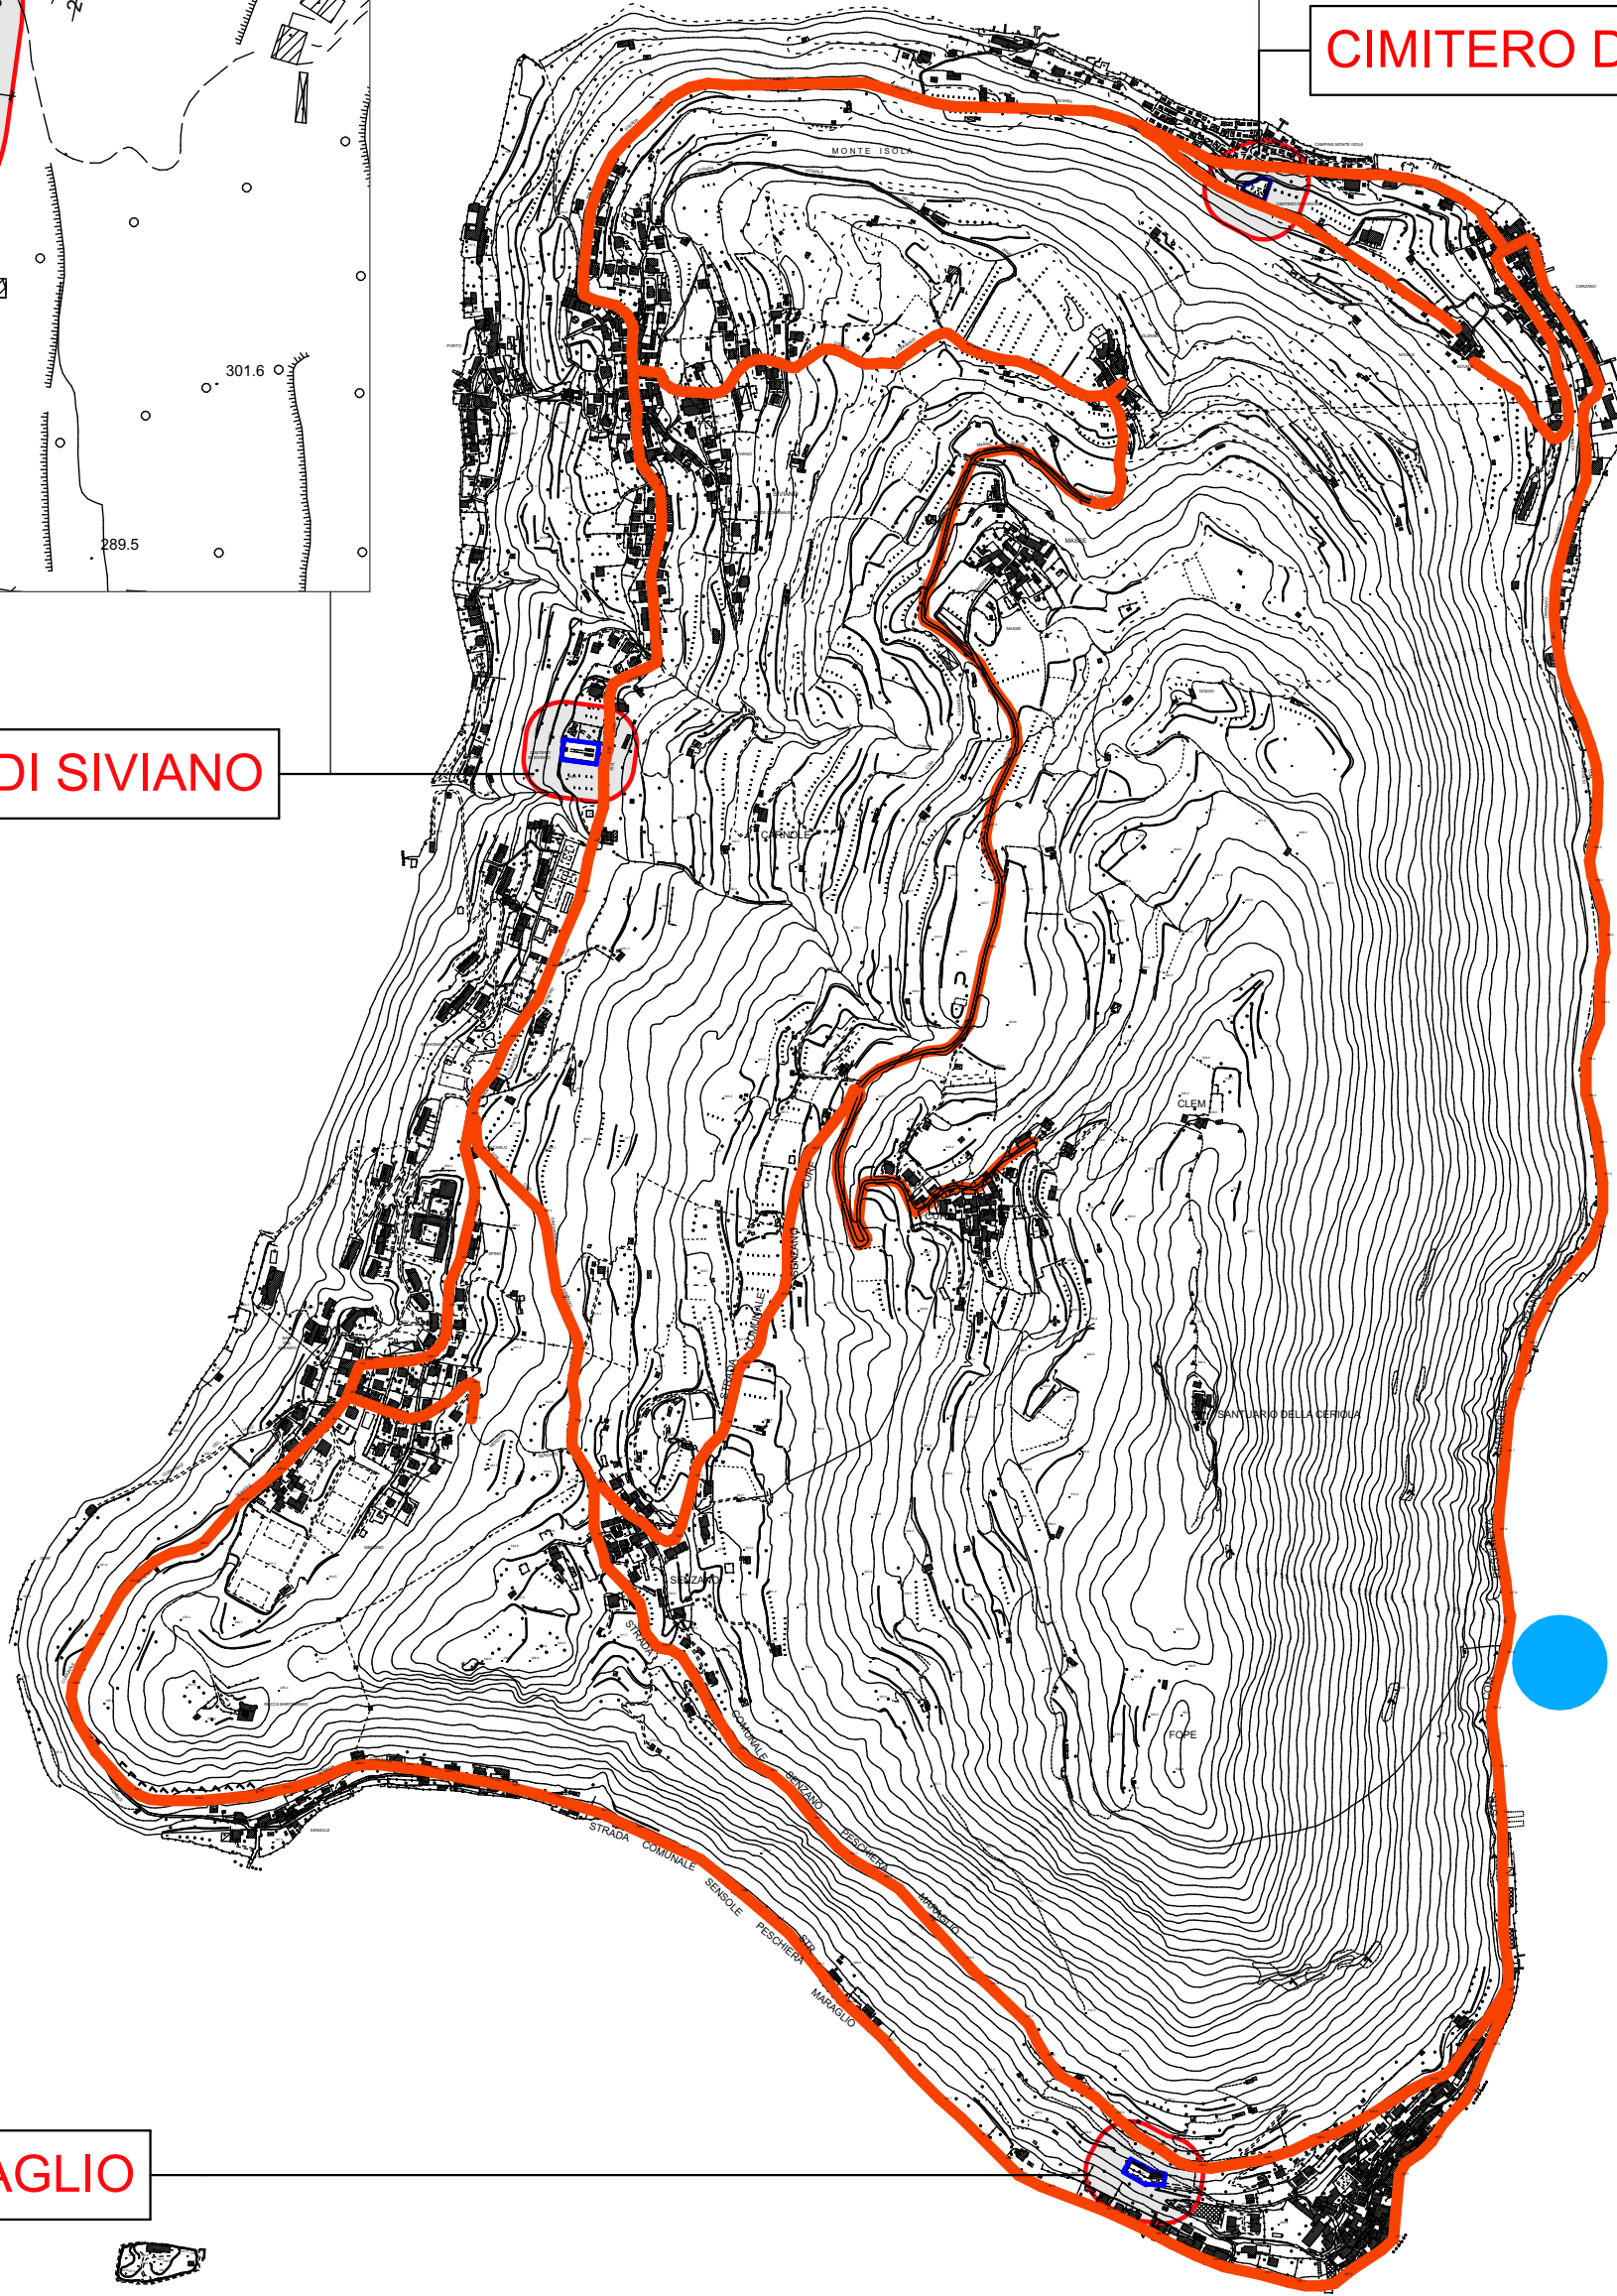

#### LEGENDA

- STRADE COMUNALI
- AMBITO CIMITERIALE
- AMBITO DI RISPETTO CIMITERIALE
- CAPTAZIONI AD USO IDROPOTABILE

### COMUNE DI MONTE ISOLA

Regione Lombardia - Provincia di Brescia

#### PIANO CIMITERIALE COMUNALE

Ai sensi di: DPR 10 settembre 1990, n°285  
L.R. Lombardia 30 dicembre 2009, n°33  
R.R.Lombardia 14 giugno 2022, n°4

Il Sindaco: Fiorello Turla  
Il Responsabile del Procedimento: Paola Greco  
Il Segretario Comunale: Mariateresa Porteri

PROGETTISTA  
arch. Stefania Mattinzioli  
Via G. Rovoglio, 23 - 25087 Salò (BS)  
stefania.mattinzioli@gmail.com  
stefania.mattinzioli@archiwordlpec.it



INQUADRAMENTO TERRITORIO DI RIFERIMENTO  
scala: 1:10.000

ottobre 2023

T2