

COMUNE DI PAISCO LOVENO
Provincia di Brescia

TITOLO

LAVORI DI MANUTENZIONE STRAORDINARIA MESSA IN SICUREZZA STRADE COMUNALI.LAVORI ASFALTATURA TRATTI AMMALORATI IN COMUNE DI PAISCO LOVENO STRADA PER LOVENO

COMMITTENTE .

COMUNE DI PAISCO LOVENO

OGGETTO

- ESTRATTI VARI E AREA DI LAVORO

PROGETTAZIONE UFF. TECNICO

- PAOLO GEOM. FANETTI

DIREZIONE LAVORI

IMPRESA

TAVOLA UNICA

SCALA

DATA 2026

AGGIORNAMENTO

plot 10/1

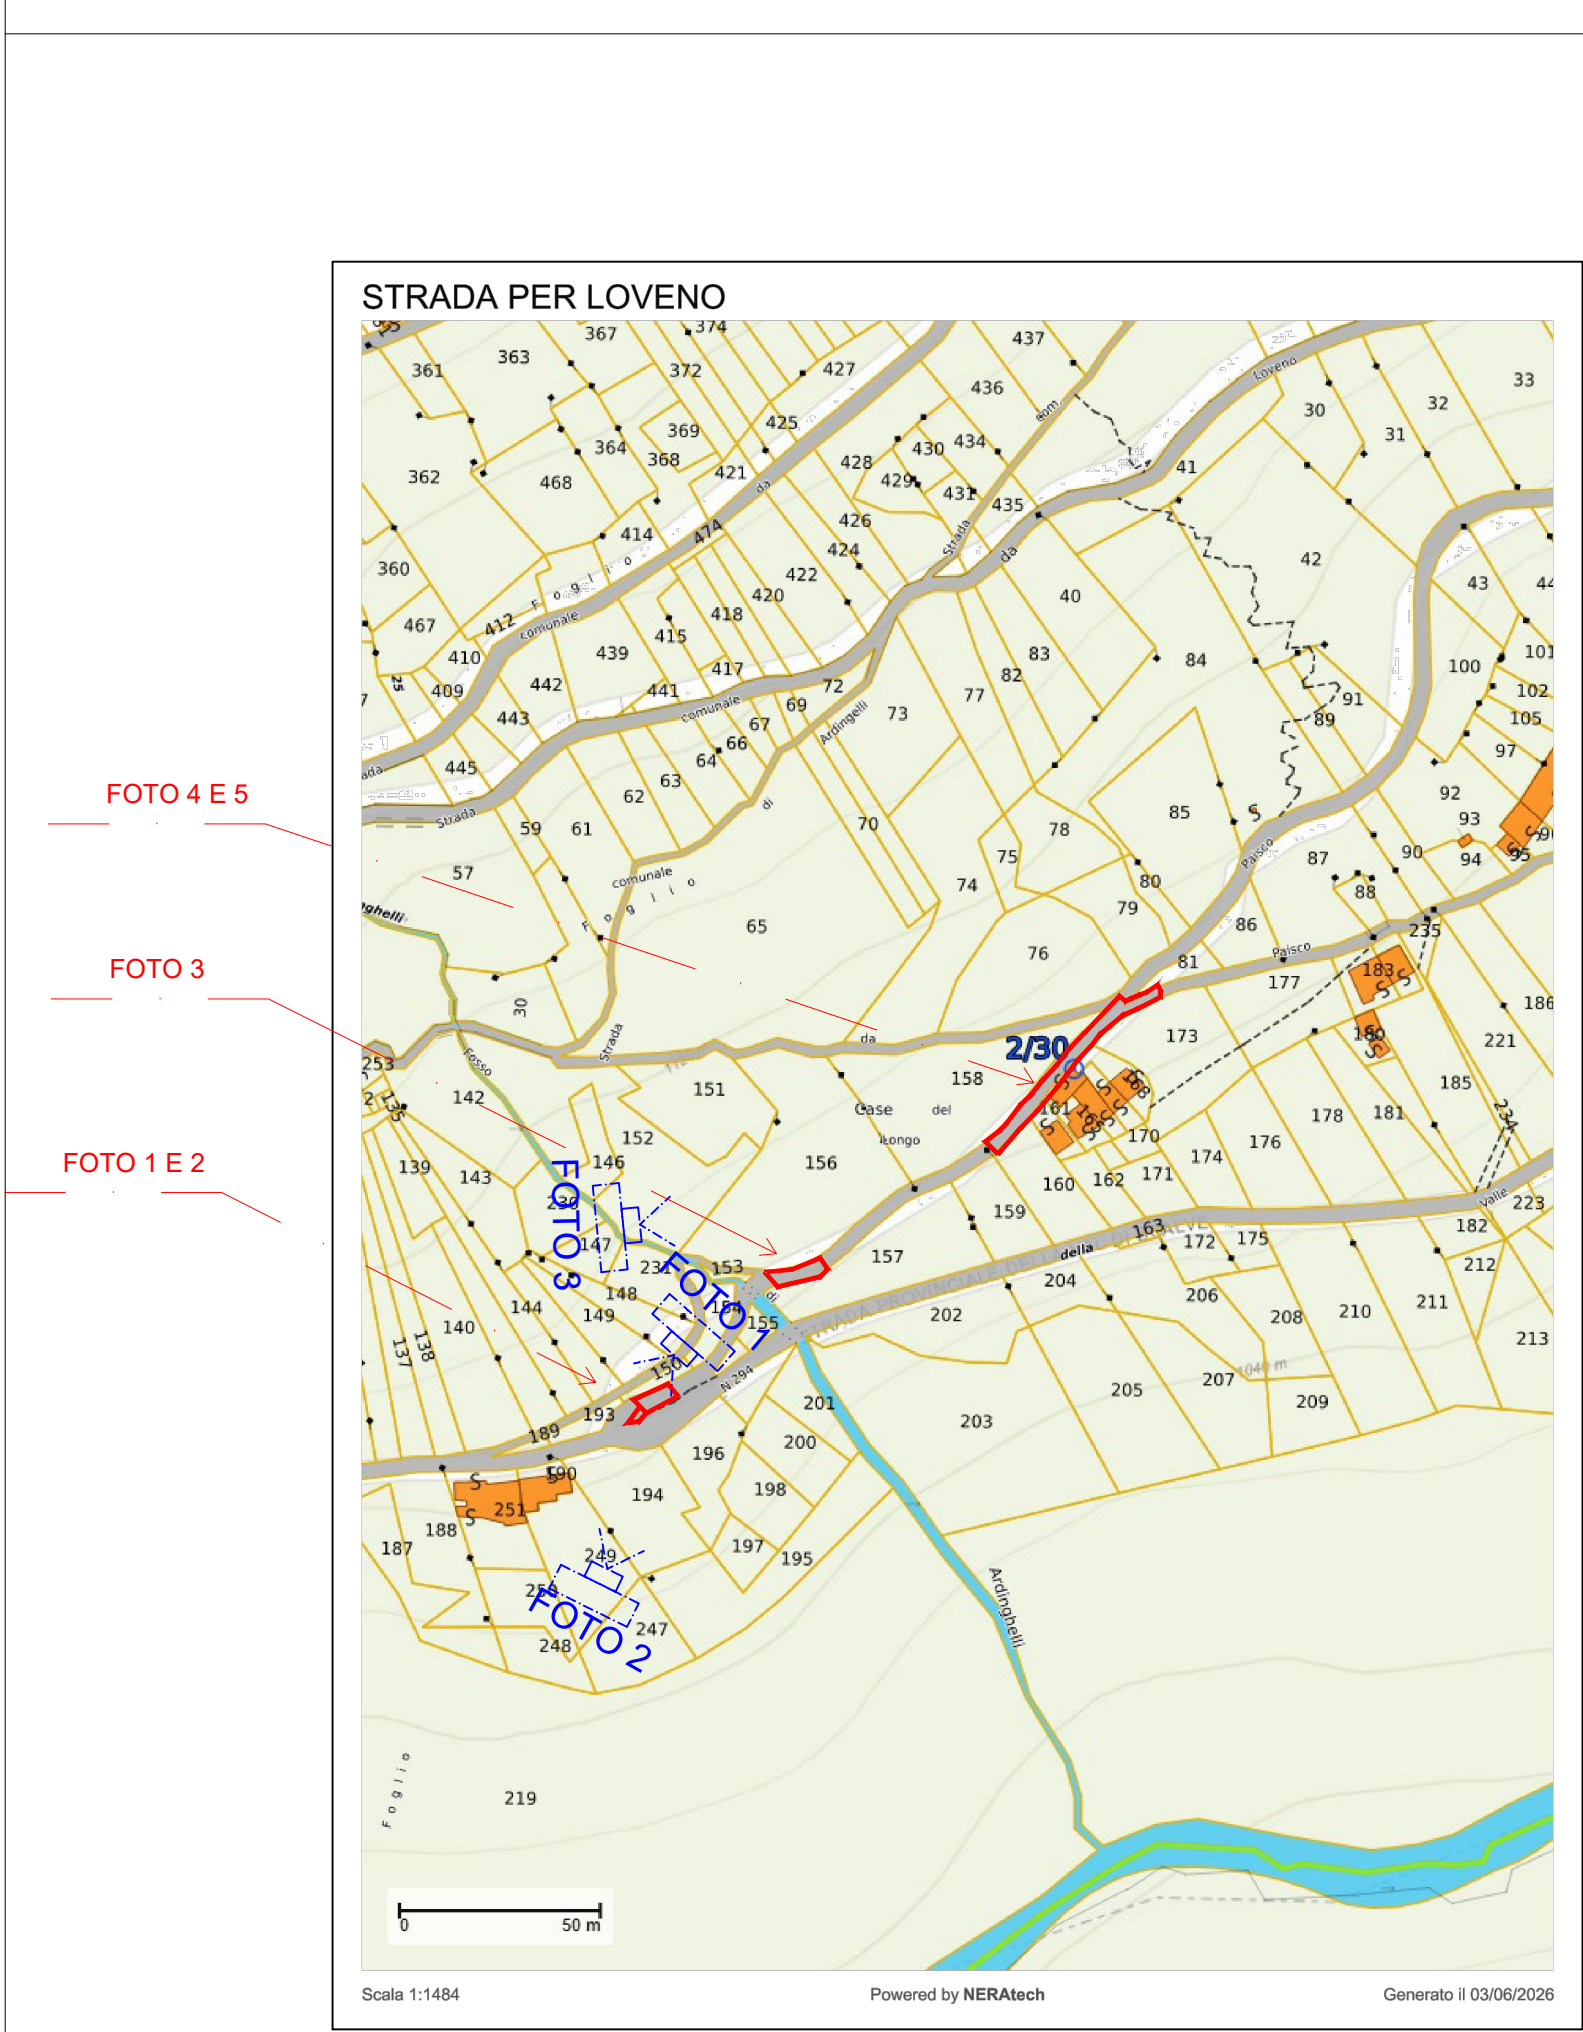


FOTO 4 E 5

FOTO 3

FOTO 1 E 2



FOTO 6-7-8-9 MQ 276.15 VARI TRATTI

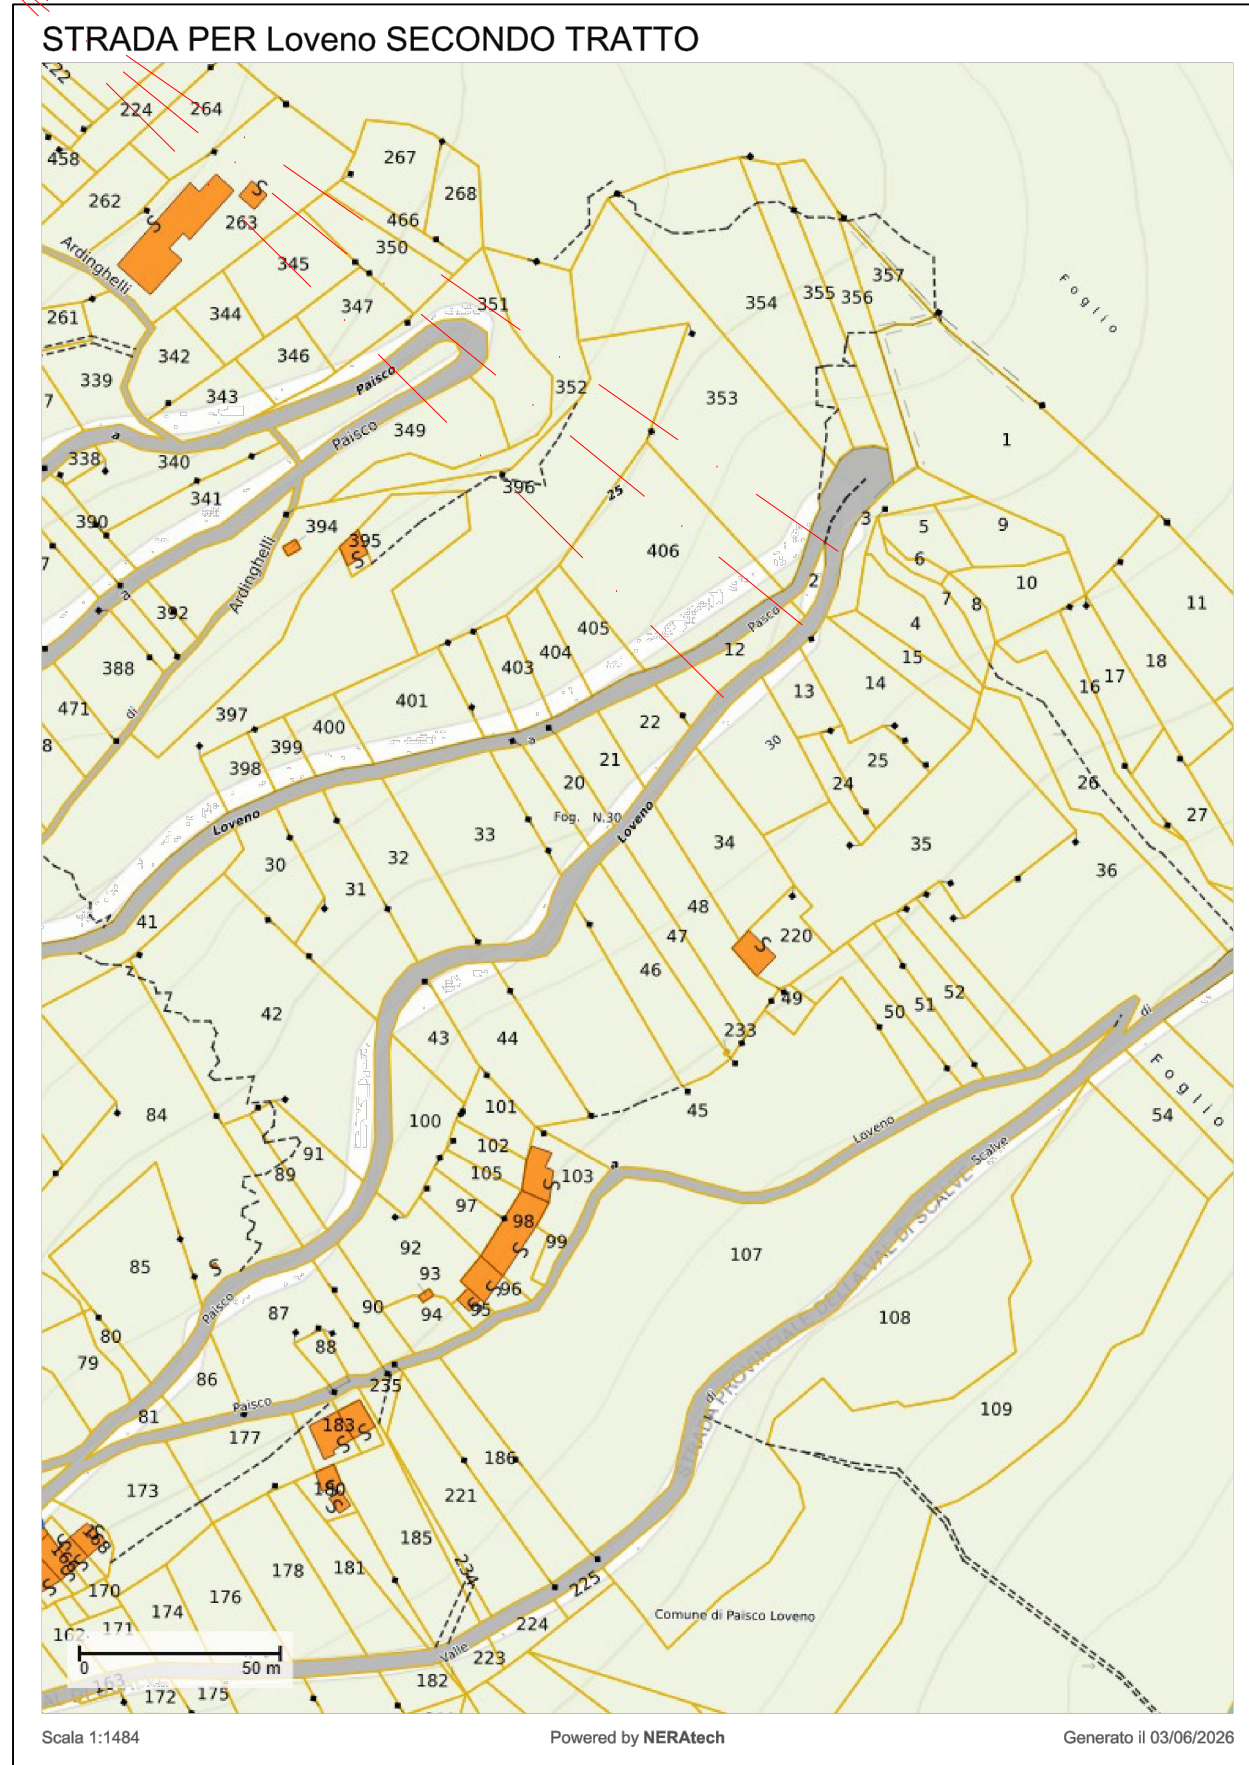


FOTO 6



FOTO 8



FOTO 7



FOTO 9



FOTO 10 MQ 113.75

