



CTR - SCALA 1:10.000

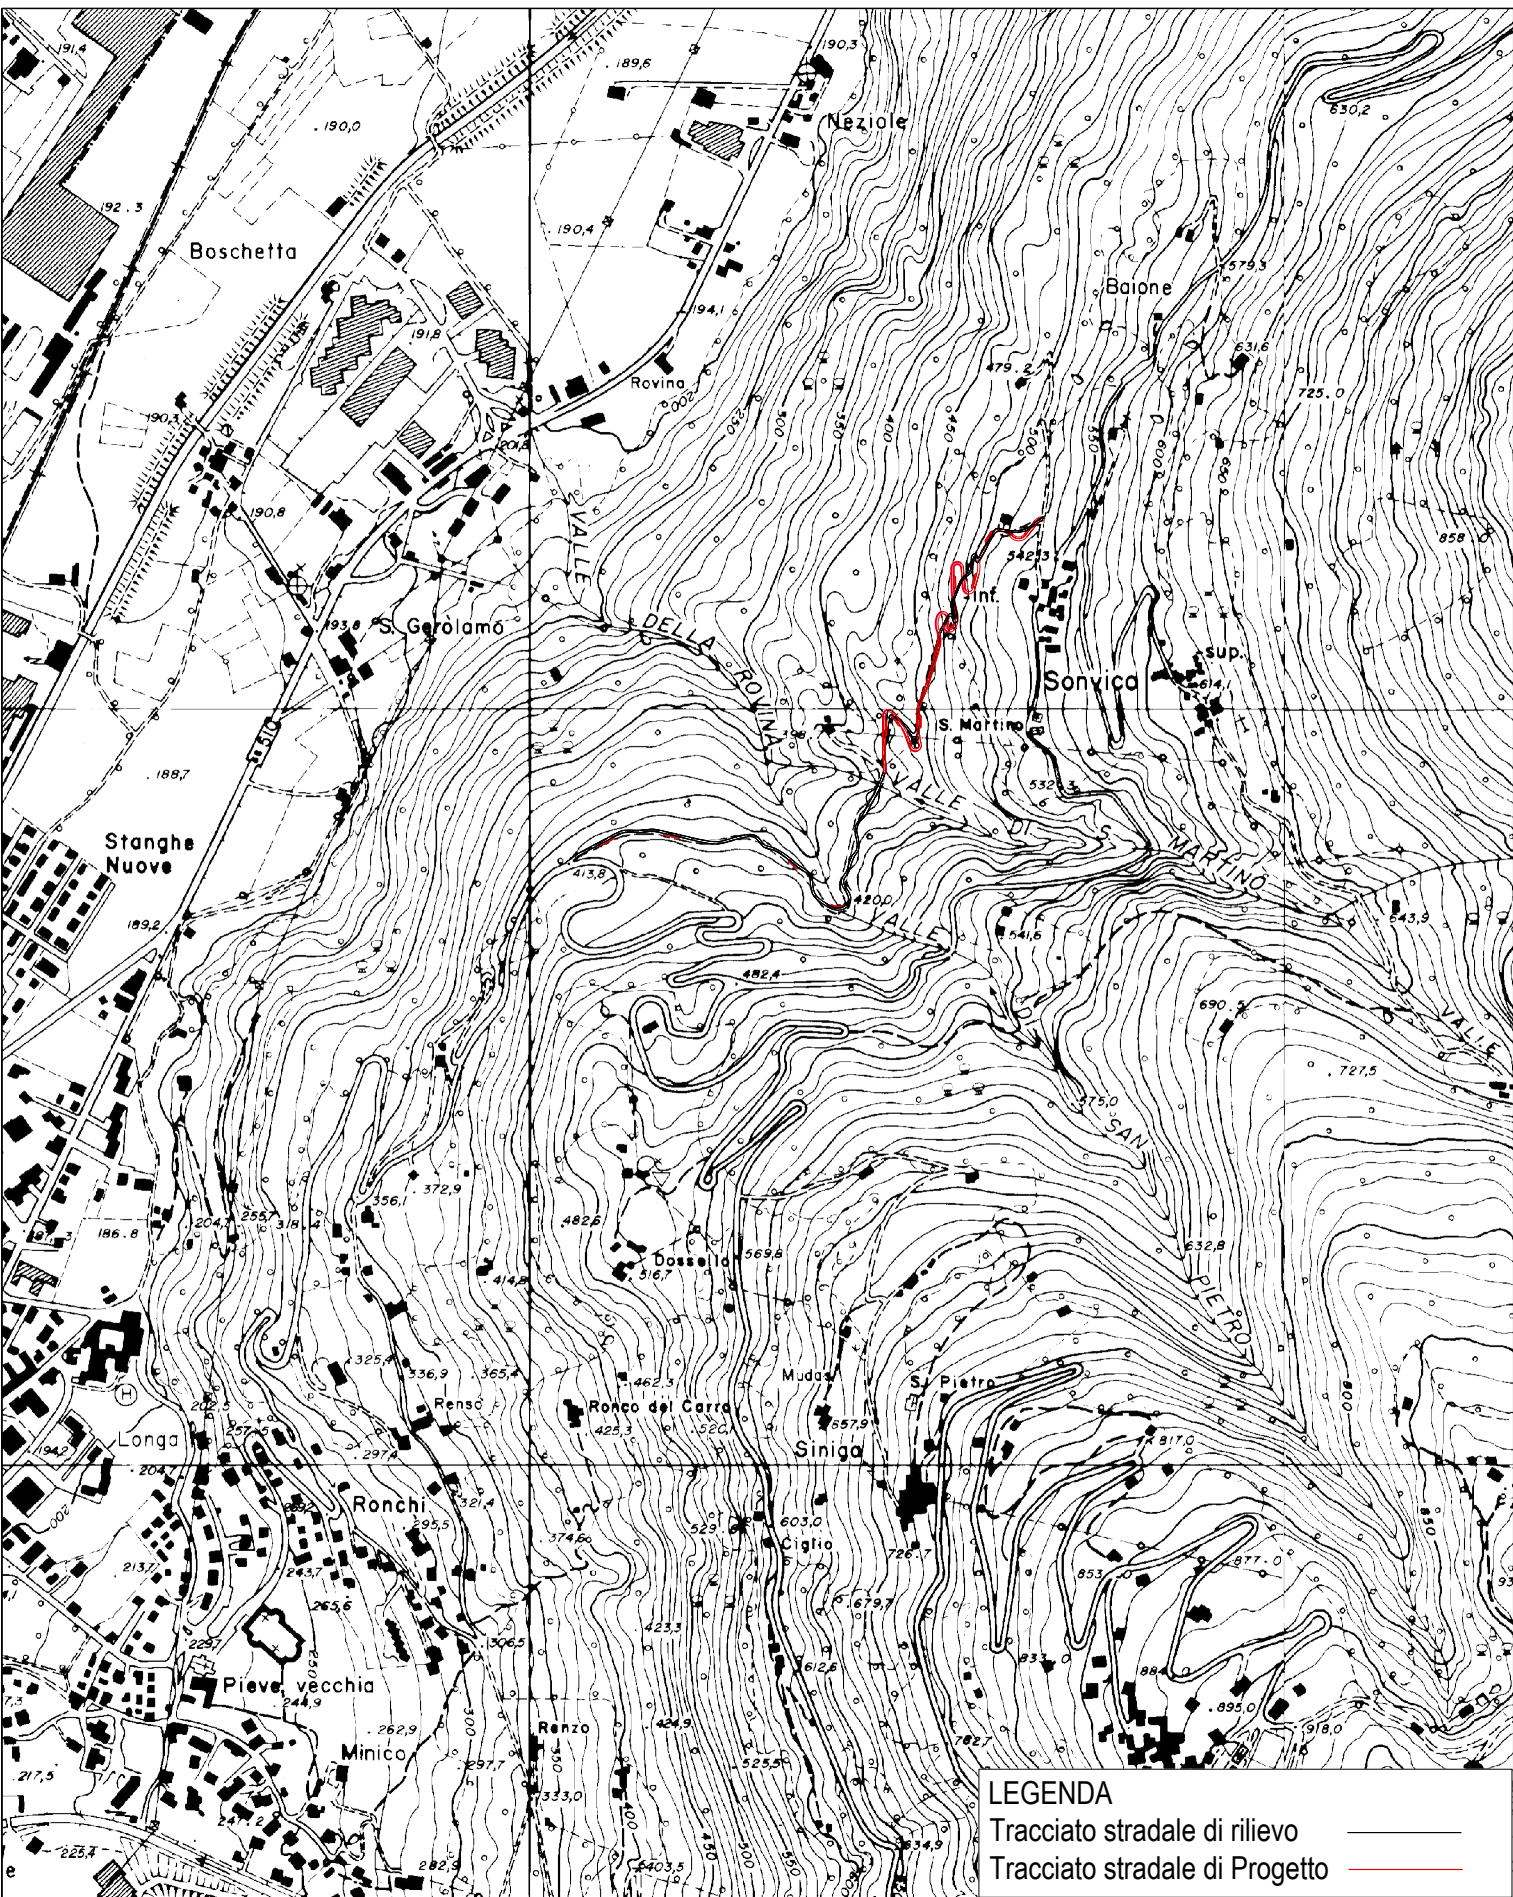

ORTOFOTO - SCALA 1:5.000




DATEBASE TOPOGRAFICO - SCALA 1:5.000

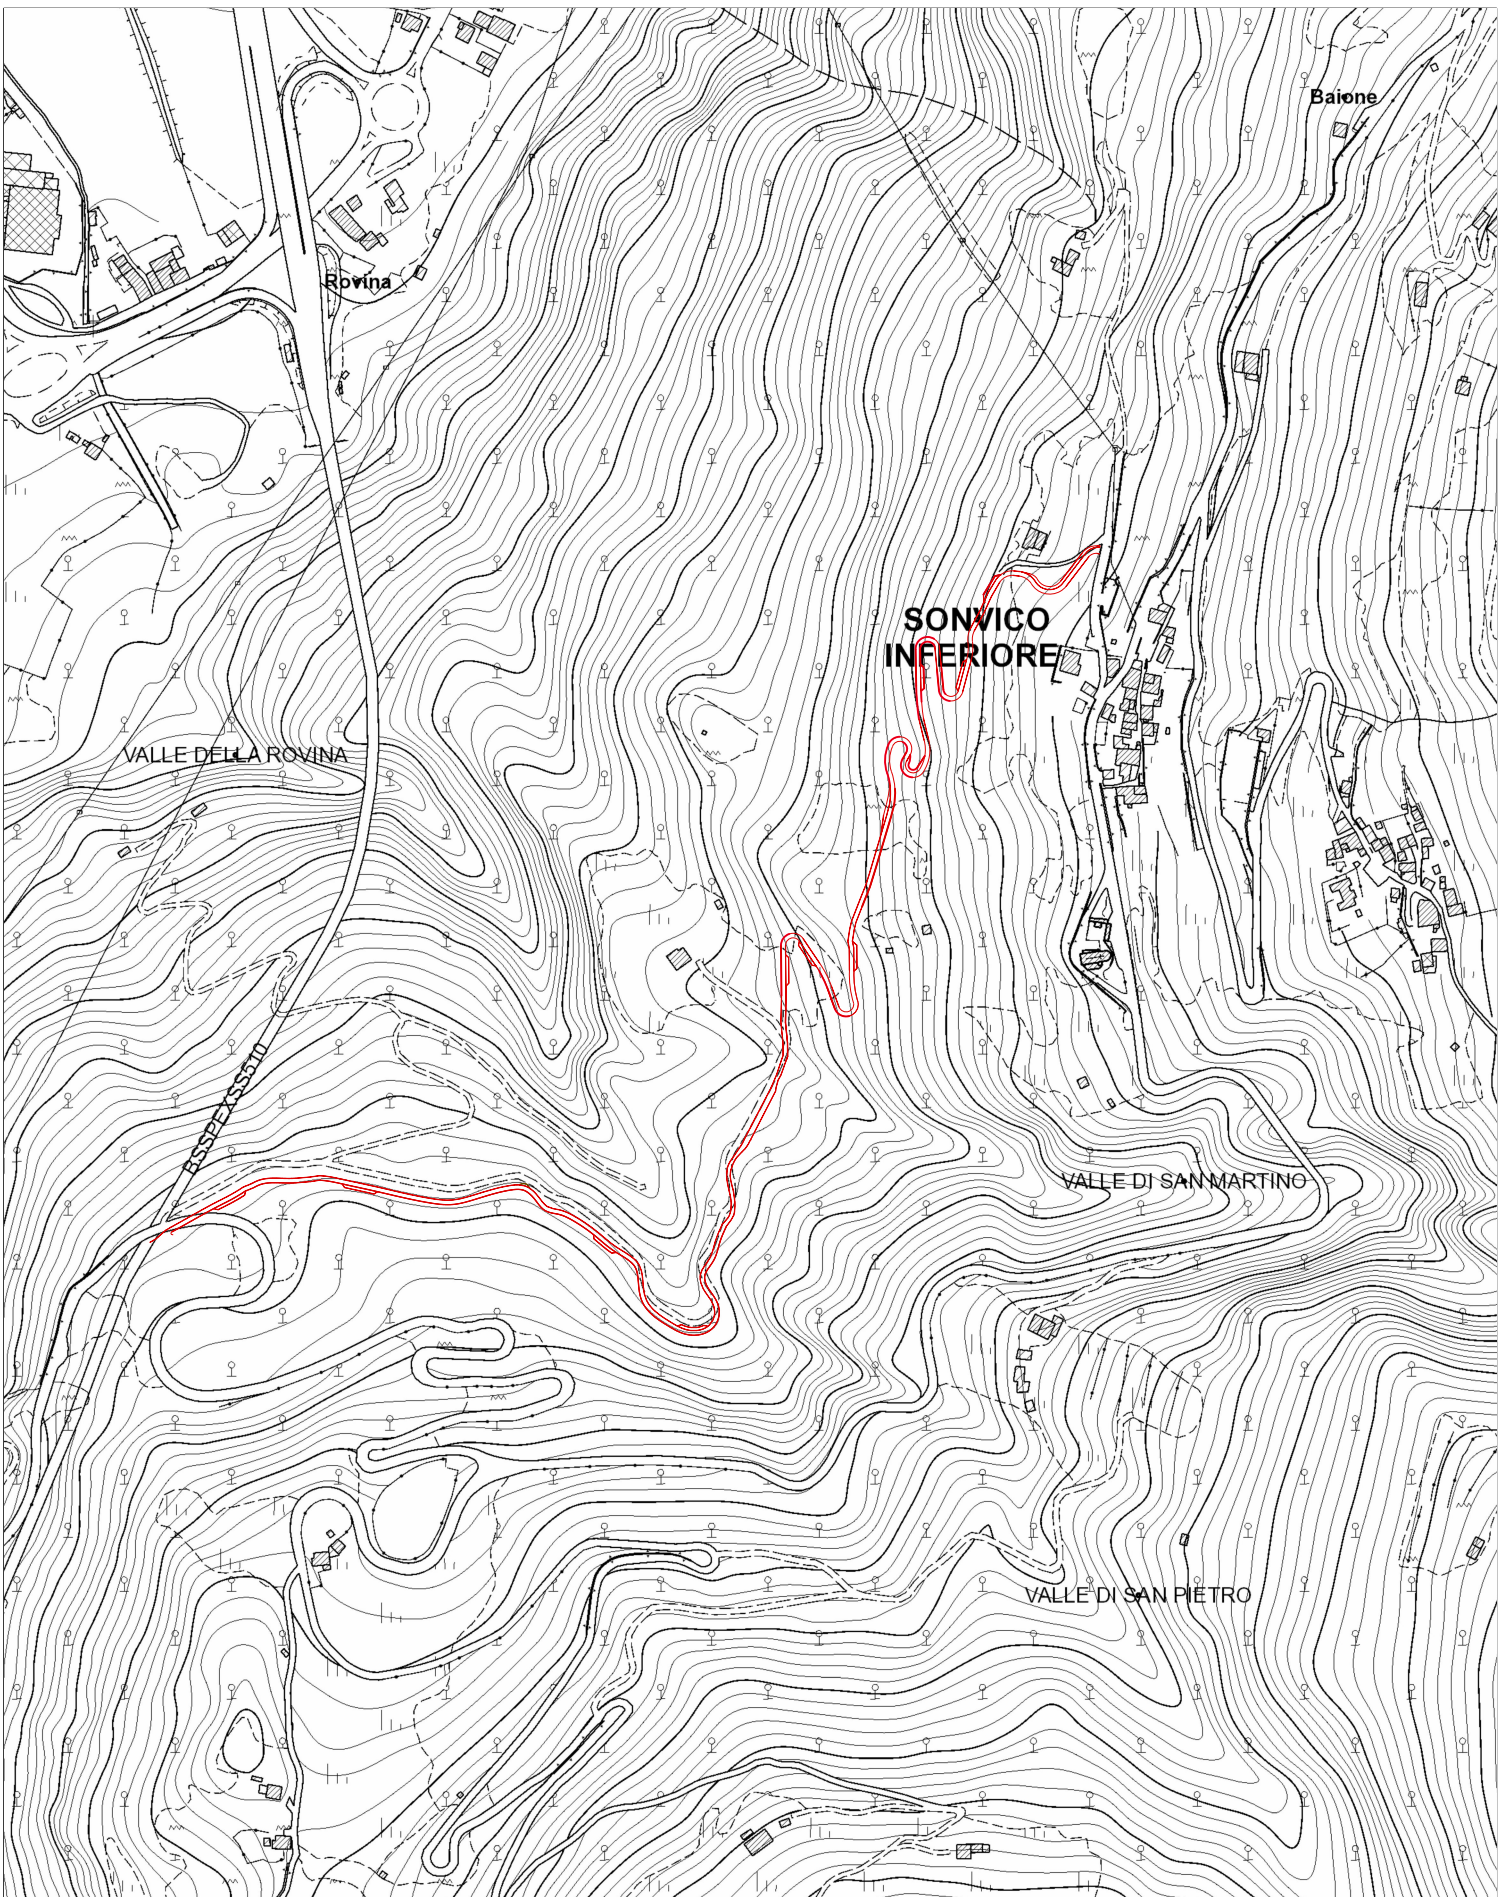

REGIONE LOMBARDIA - PROVINCIA DI BRESCIA										
COMUNE DI PISOGNE										
OGGETTO:		MESSA IN SICUREZZA STRADA PER SONVICO A SEGUITO DEL CROLLO DELLA GALLERIA DI PROTEZIONE. LOTTO 2: STRADA ALTERNATIVA TEMPORANEA, SMARINO DEL MATERIALE, ULTERIORE DISGAGGI E SISTEMA DI MONITORAGGIO CUP: D57G26000120006.								
COMMITTENTE:		Comune di Pisogne Viale Vallecamonica 2 25055 - Pisogne - BS								
COMMESSA:		L.431.26	ELABORATO:	L.431.26.PFTE.B.100			DATA:	GIUGNO 2026		
TITOLO:		INQUADRAMENTO TERRITORIALE						SCALA:	1:5 000 - 1:10 000	
VERSIONE:		DATA	DESCRIZIONE					RED.	VER.	APP.
SPAZIO RISERVATO ALL'UFFICIO TECNICO:				PROGETTO:		TECNICO INCARICATO: Ing. Luca Vitali via Mazzini, 12/a 25043 - Breno (Brescia) tel. 0364.21166 - cell. 3939263222 info@ingvitali.it - www.studioingegneriavitali.it p.iva 02266370986 - c.f. VTLLGR73S118149F				
IL R.U.P.:						 				
IL SINDACO:										
TOLLERANZE:		TUTTE LE MISURE SI INTENDONO +/- 0,05 MT. SE NON DIVERSAMENTE SPECIFICATO								
La proprietà di questi disegni è riservata, a termine di legge, allo studio d'ingegneria Luca Vitali. E' fatto divieto di riprodurlo o renderlo noto a terzi senza precisa autorizzazione										

ESTRATTO PGT Tav. V-DP.01 - SCALA 1:5.000

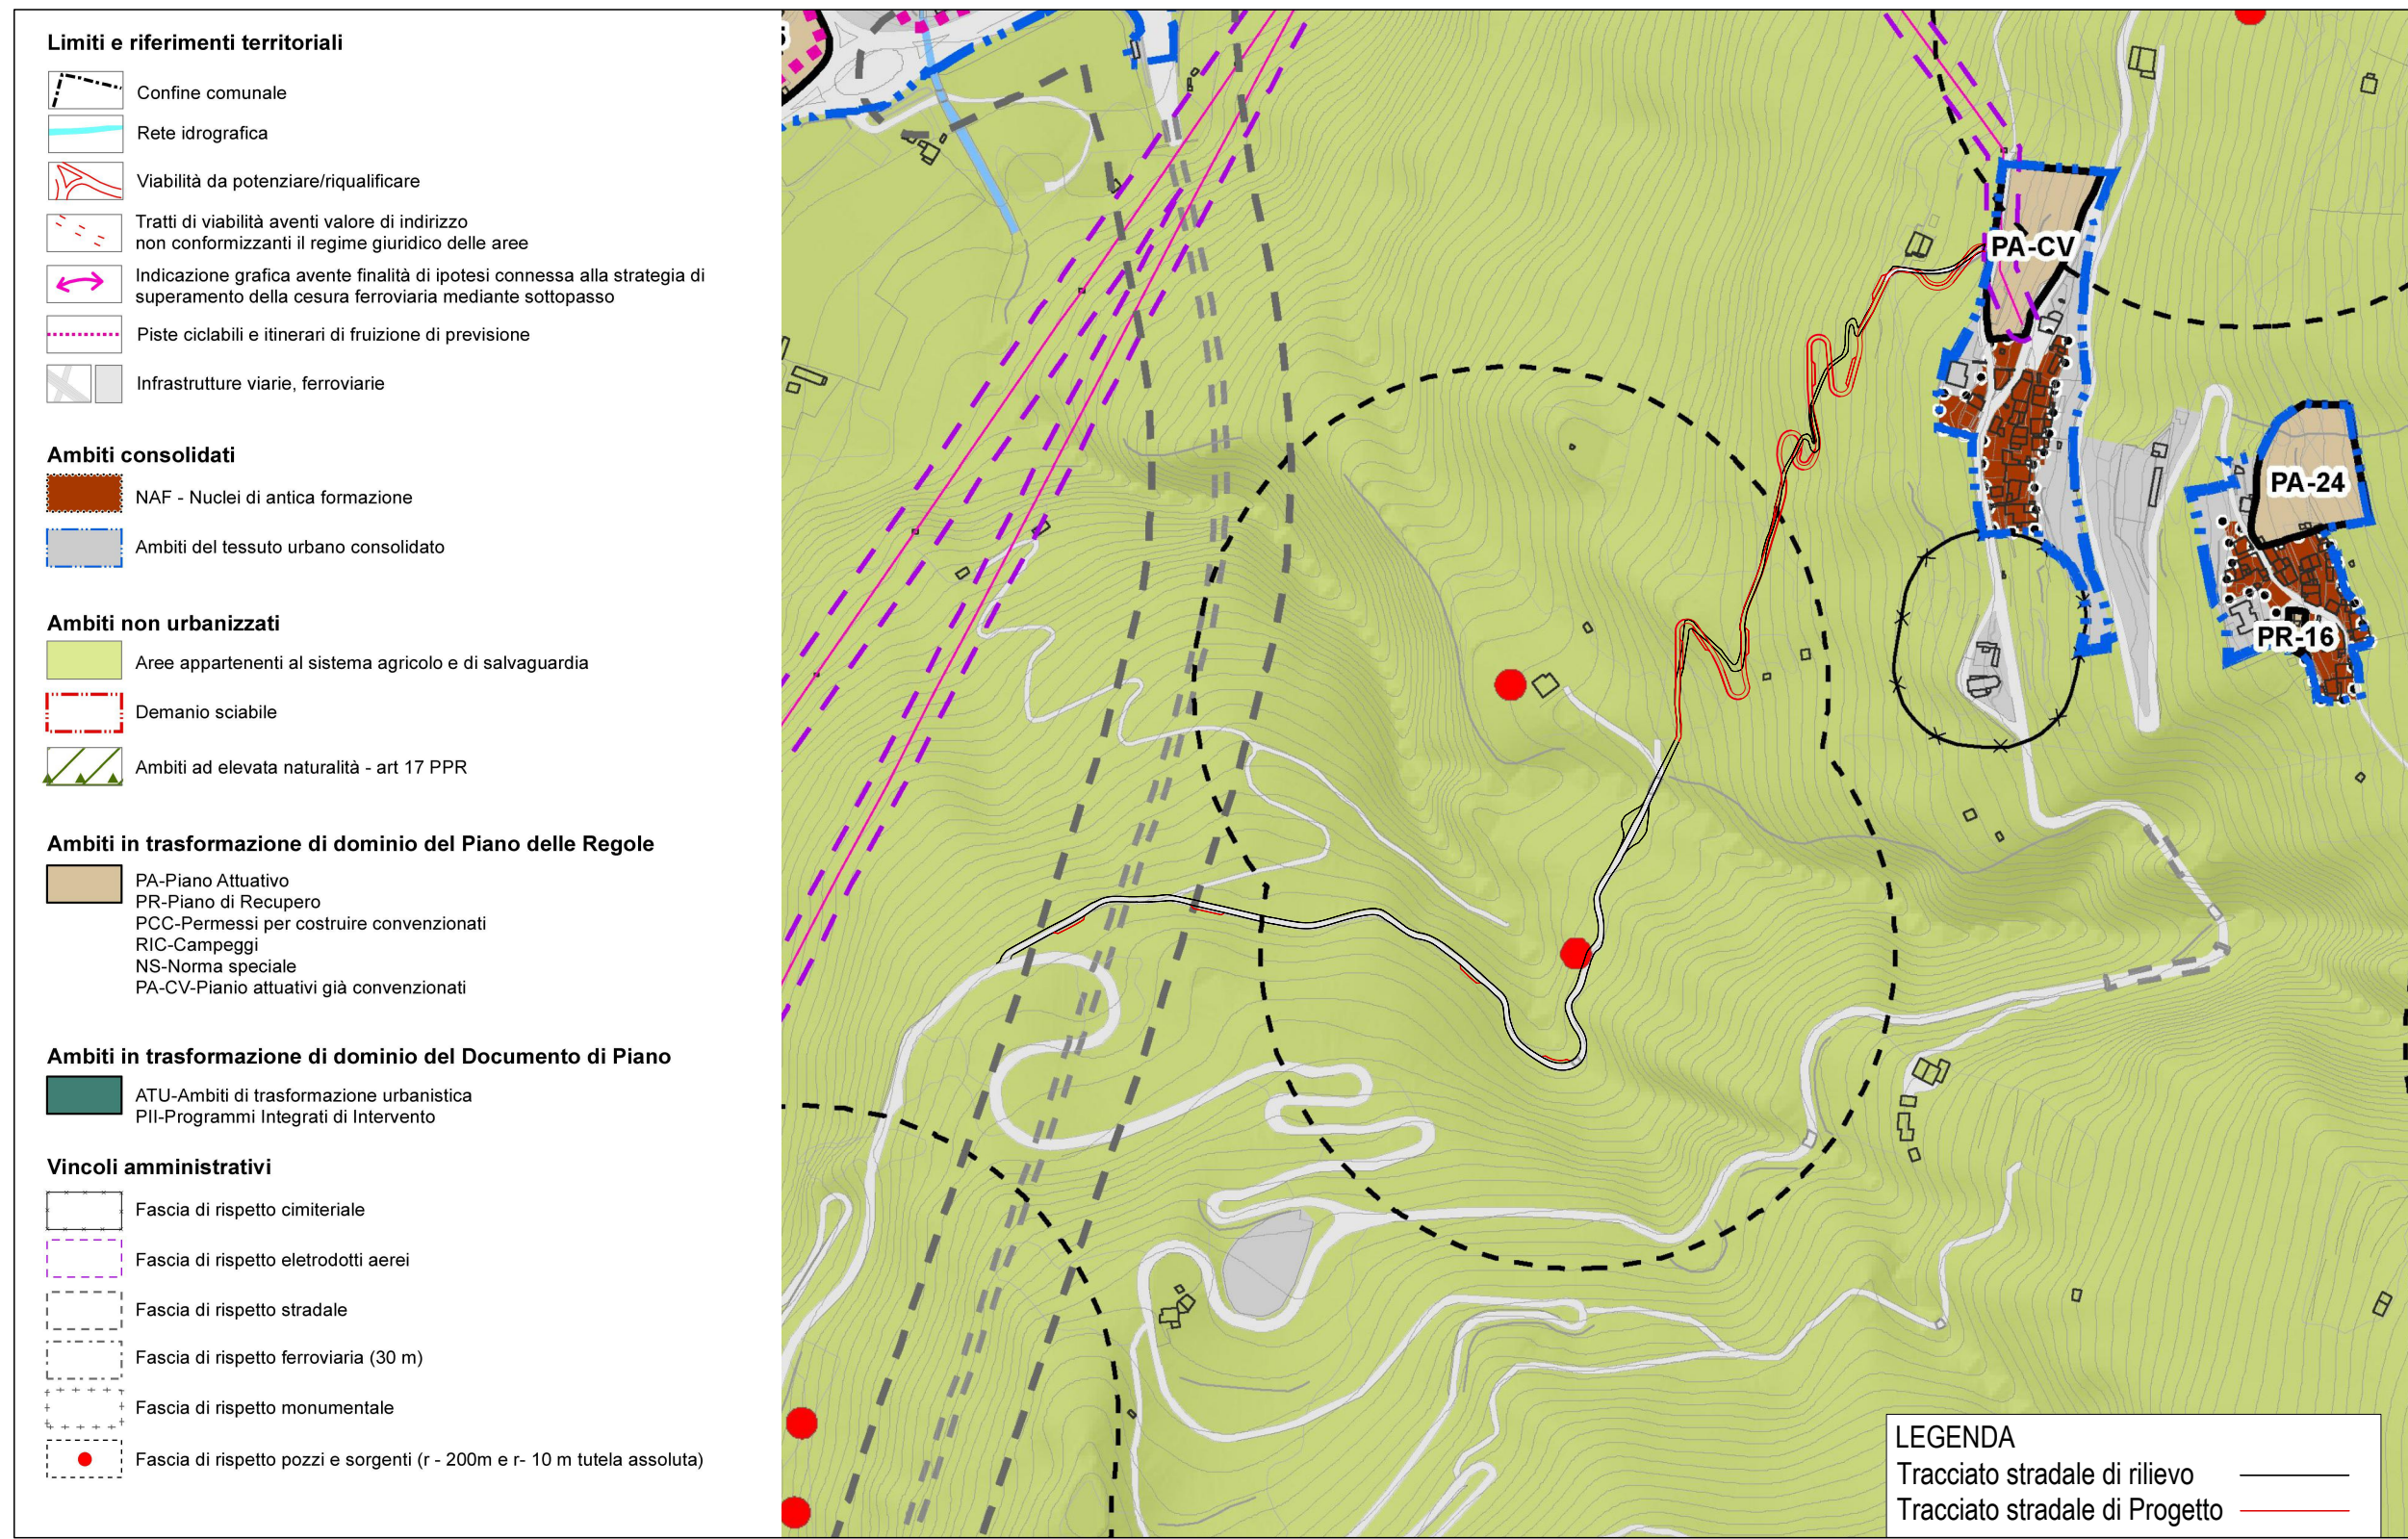

ESTRATTO PGT Tav. V-DP.03 - SCALA 1:5.000

