

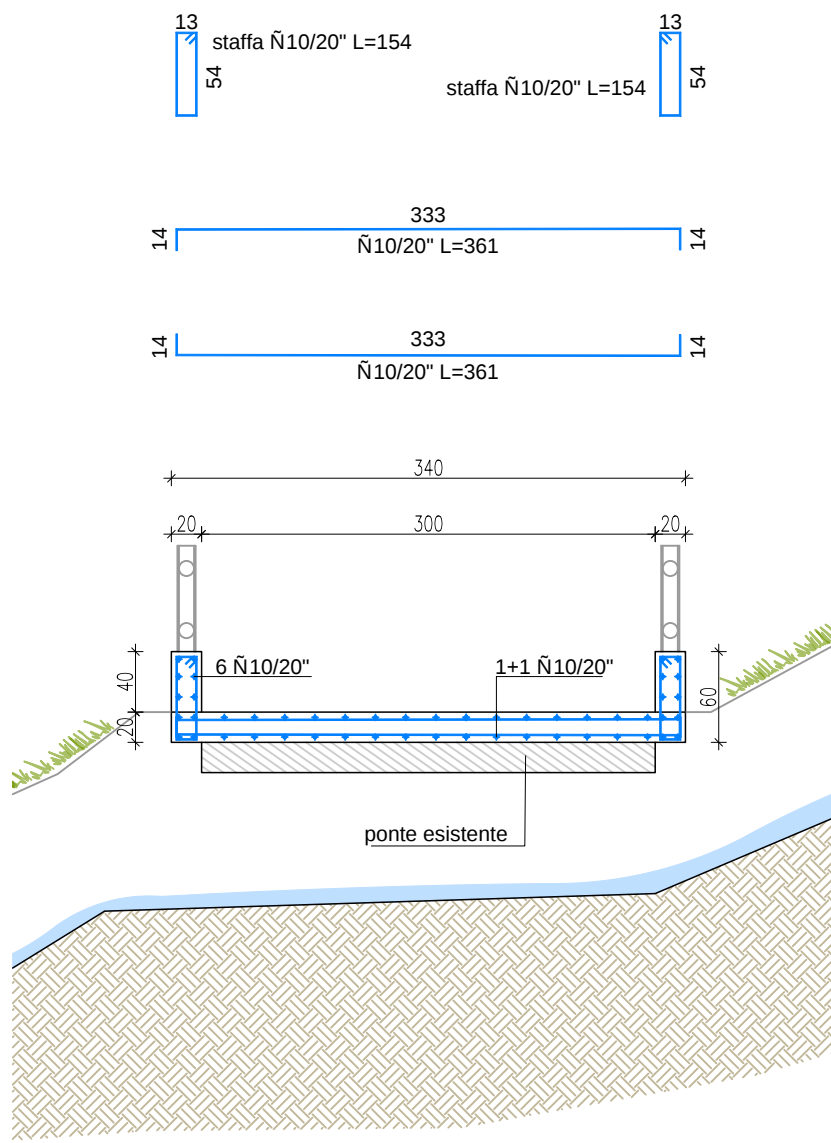


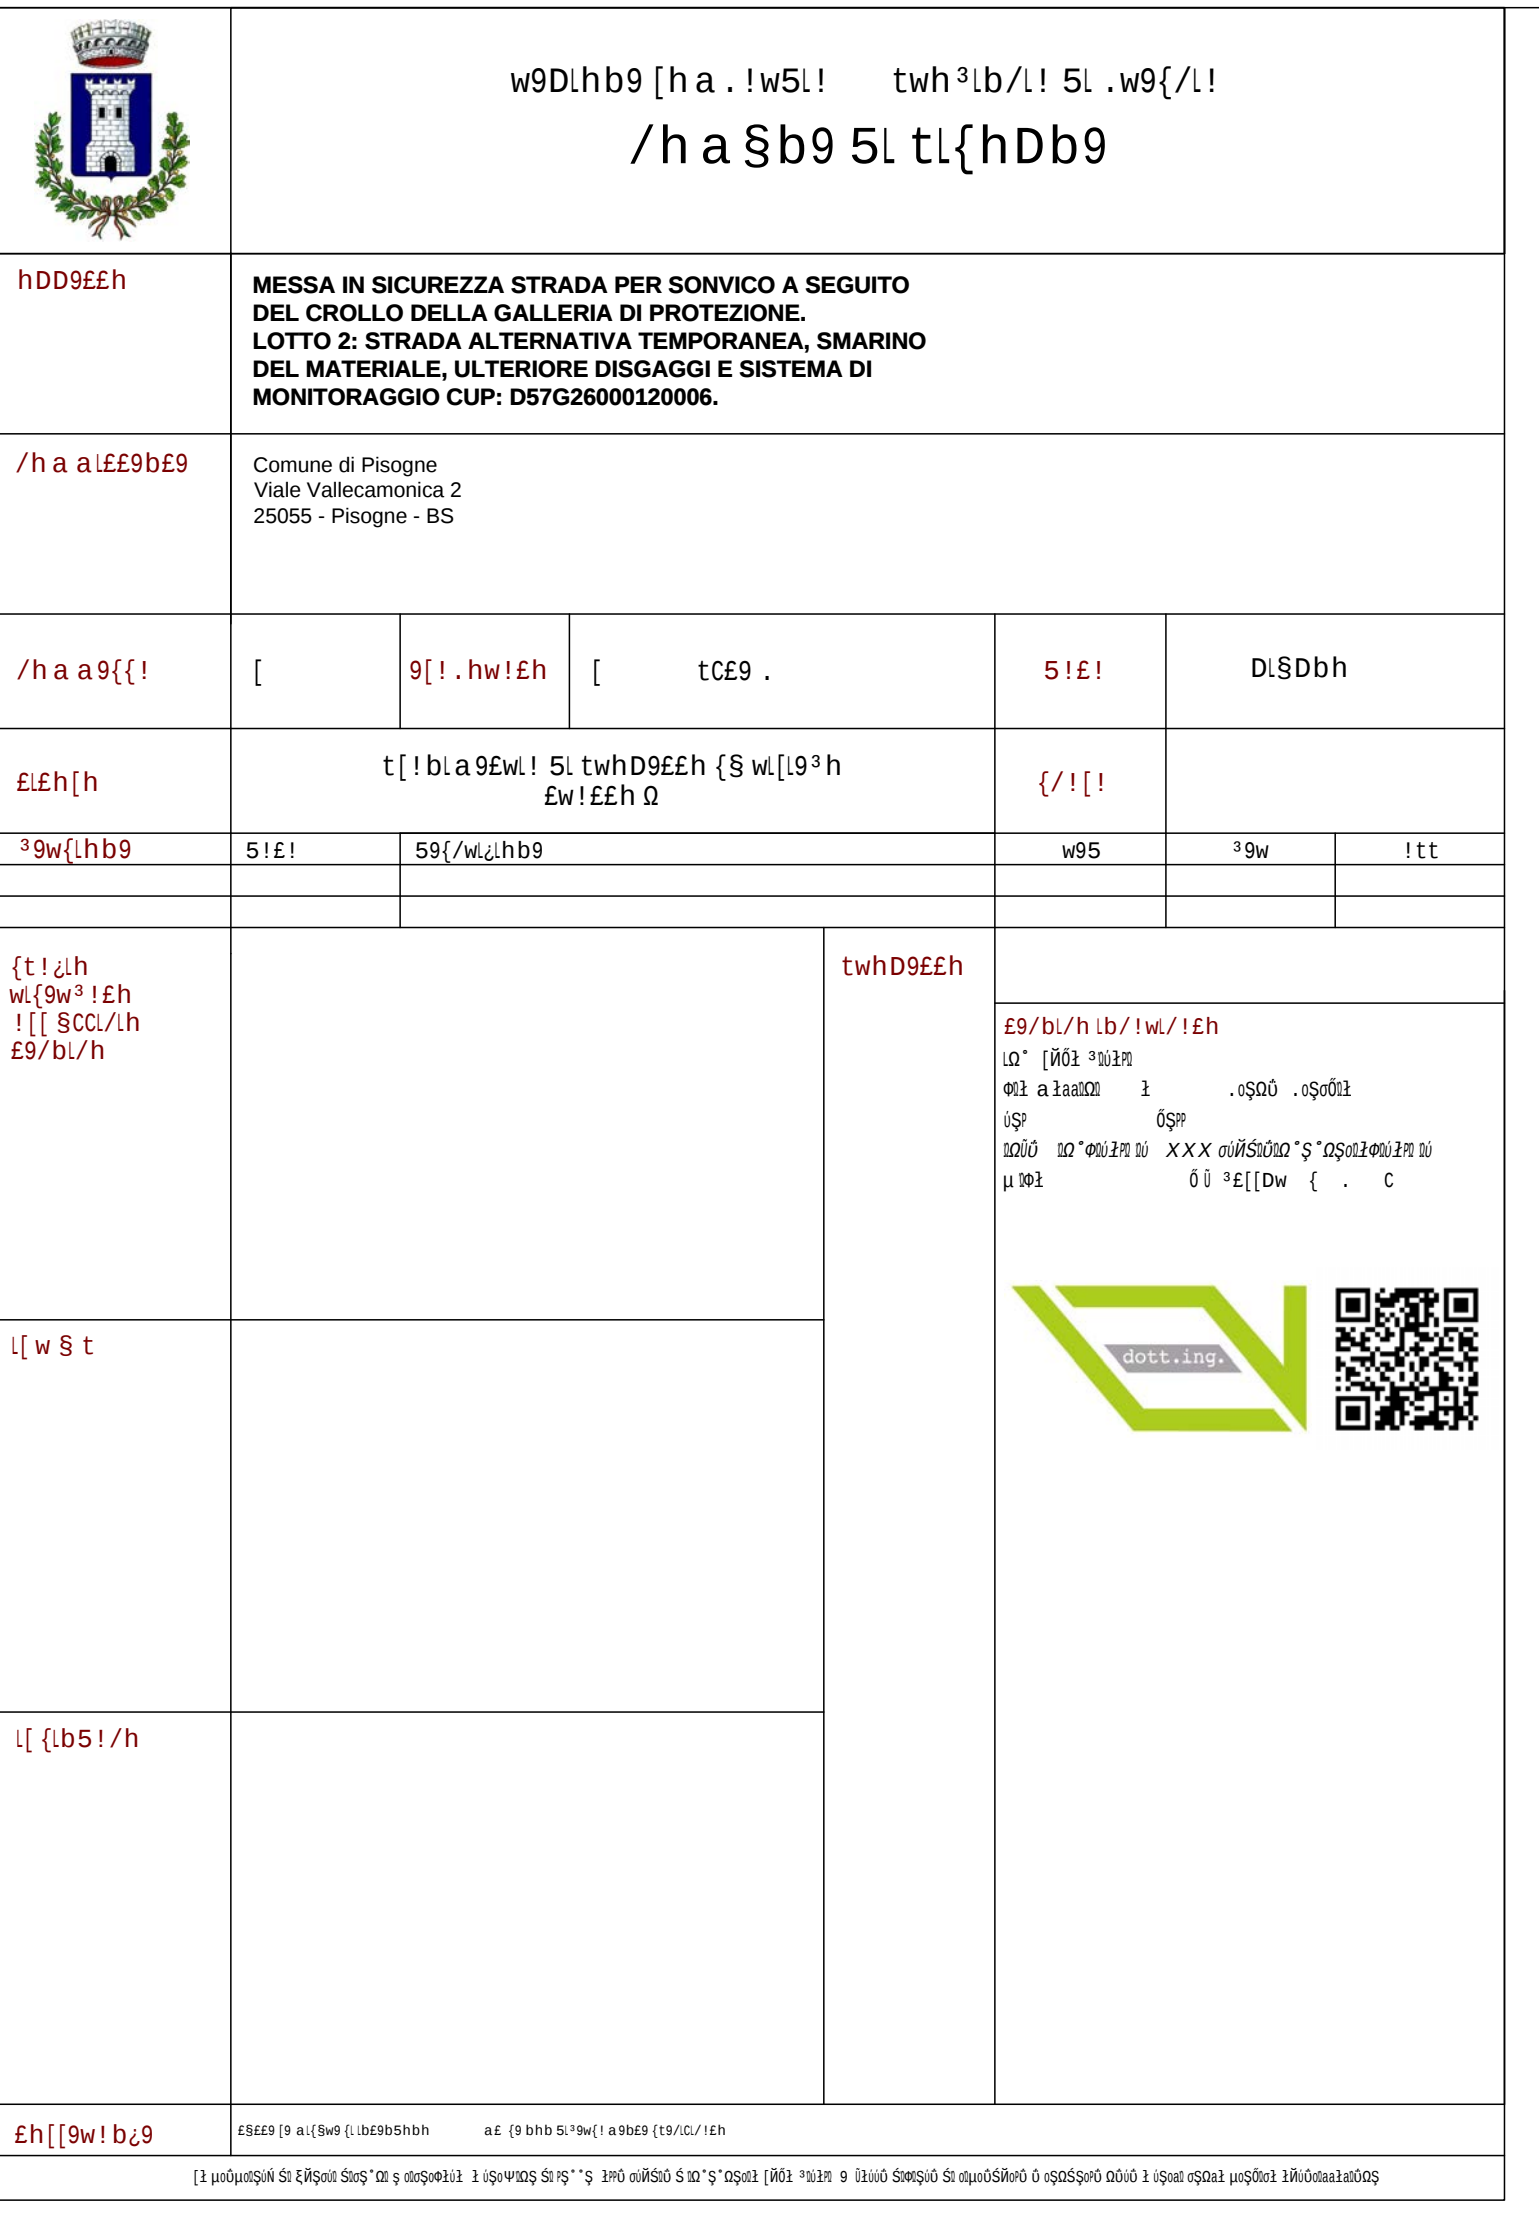

LEGENDA	
Viabilità esistente	
Tracciato di progetto	
Muri in pietraeme esistenti	
Gabbioni in progetto	
Scogliere in progetto	

PARTICOLARE CUNETTA ALLA FRANCESE
scala 1:10 - 1:50

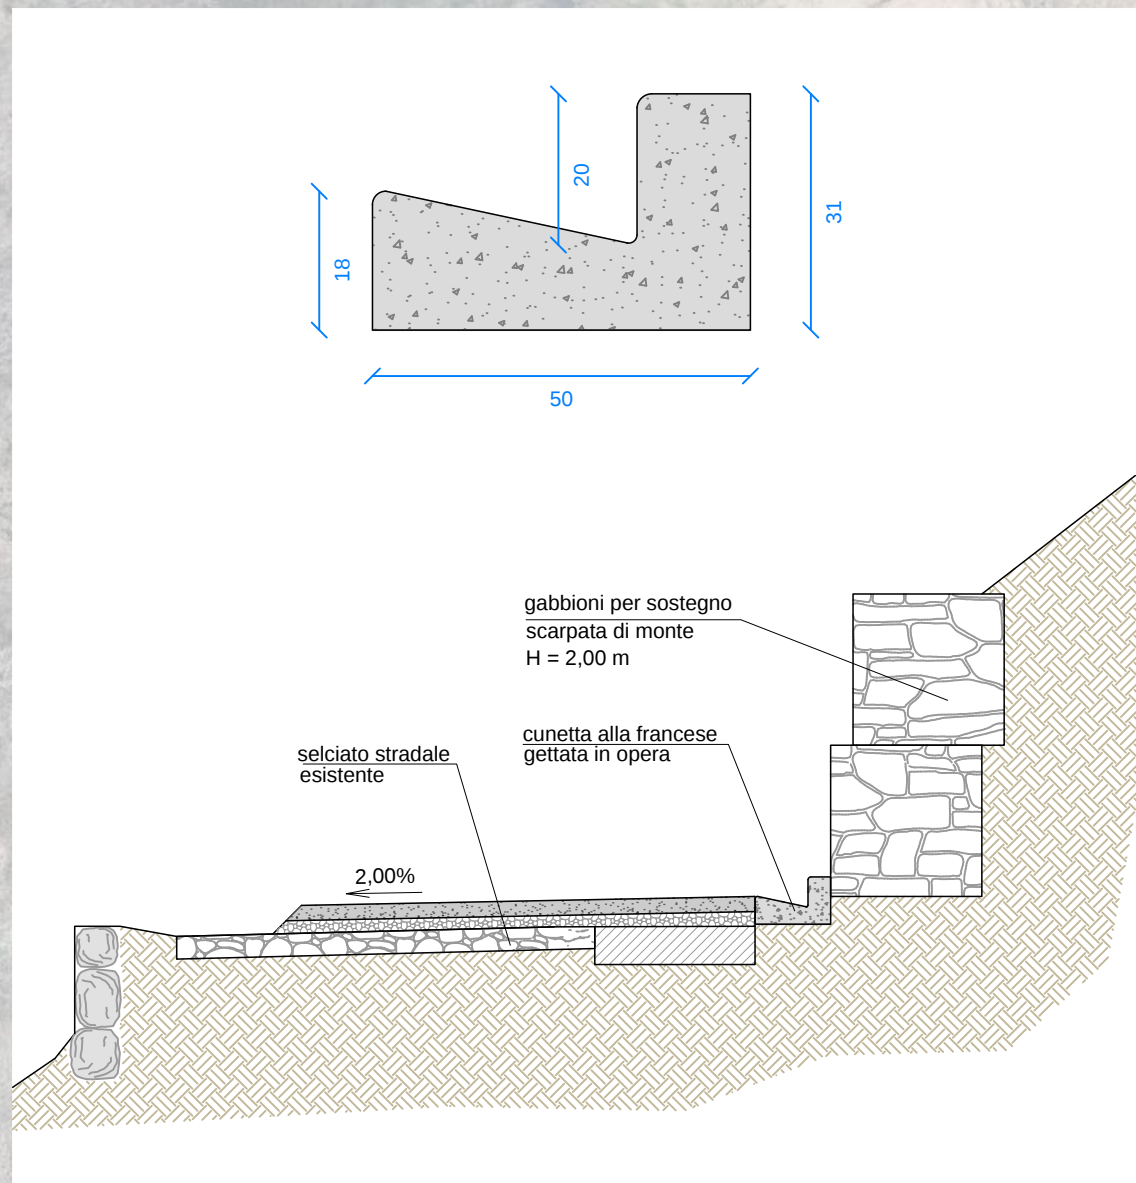

area di parcheggio provvisorio esistente

