



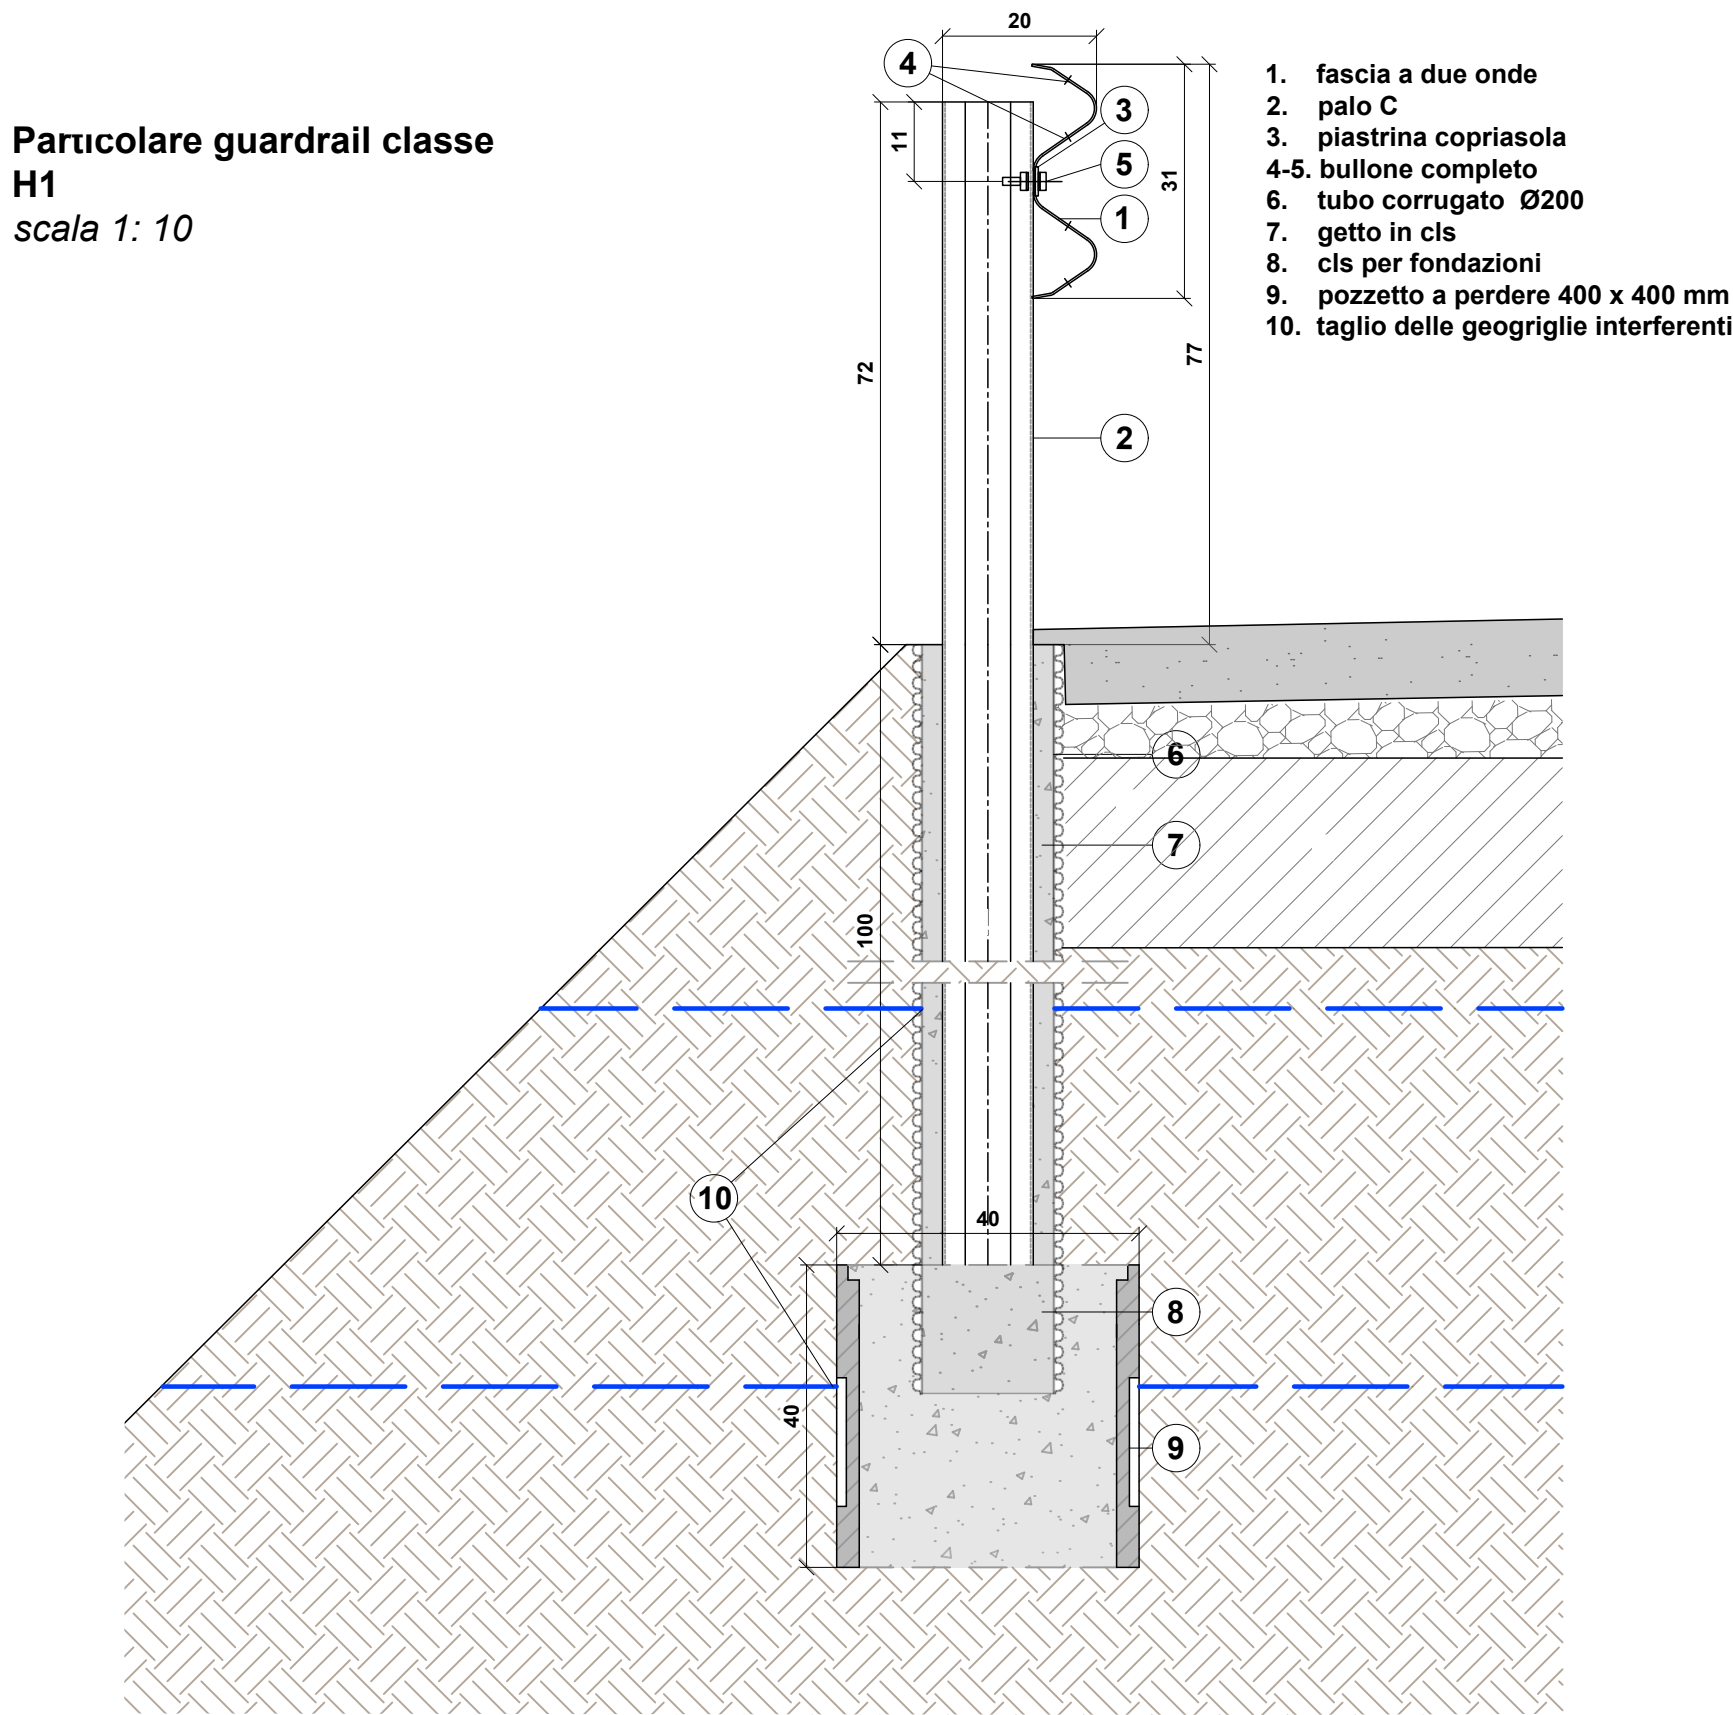

PLANIMETRIA OPERE DI PROTEZIONE
scala 1: 500

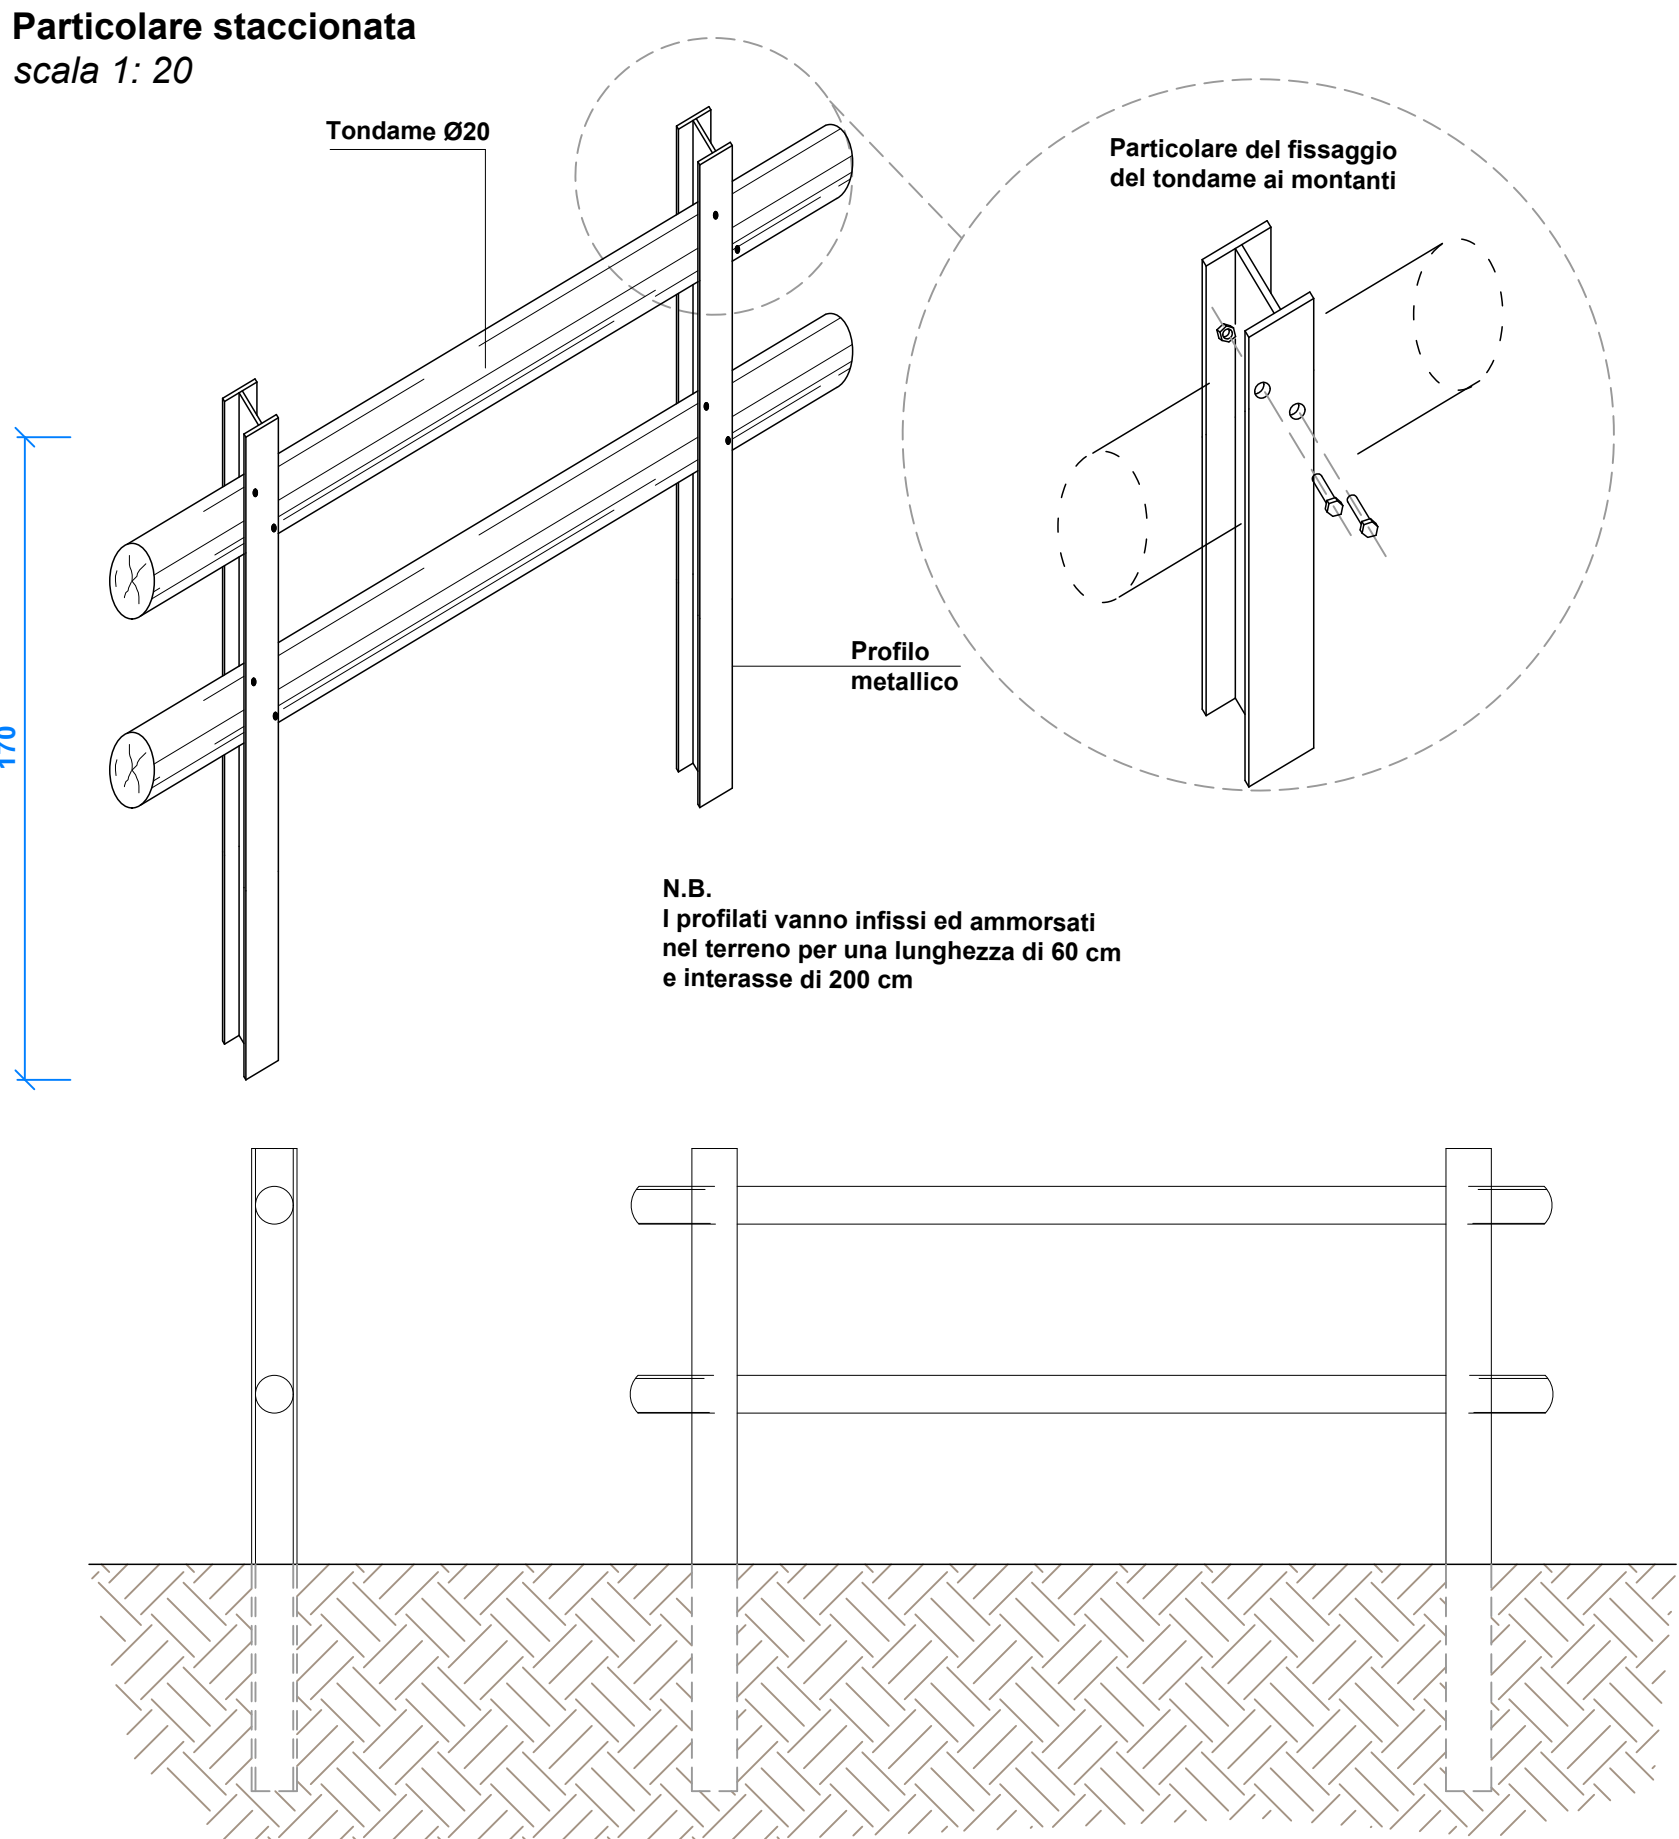

REGIONE LOMBARDIA - PROVINCIA DI BRESCIA
COMUNE DI PISOGNE

OGGETTO: MESSA IN SICUREZZA STRADA PER SONVICO A SEGUITO DEL CROLLO DELLA GALLERIA DI PROTEZIONE. LOTTO 2: STRADA ALTERNATIVA TEMPORANEA, SMARINO DEL MATERIALE, ULTERIORE DISAGGI E SISTEMA DI MONITORAGGIO CUP: D57G26000120006.

COMMITTENTE: Comune di Pisogne
Viale Vallecarnonica 2
25055 - PIsogne - BS

COMMESSA: L.431.26 **ELABORATO:** L.431.26.PFTE.B.106 **DATA:** GIUGNO 2026

TITOLO: PLANIMETRIA OPERE DI PROTEZIONE GUARDRAIL E STACCIONATE **SCALA:** 1:500 - 1:20 - 1:10

VERSIONE: DATA DESCRIZIONE RED. VER. APP.

PROGETTO: **TECNICO INCARICATO:** Ing. Luca Vitali
via Mazzini, 12/a 25043 - Breno (Brescia)
tel. 0304.21166 - cell. 393933322
info@ingvitali.it - www.studioingegneringvitali.it
p.iva 02266370986 - c.f. VTLGR73S11B149F



IL R.U.P.:

IL SINDACO:

TOLLERANZE: TUTTE LE MISURE DI INTENDONO +/- 0,01 MT. SE NON DIVERSAMENTE SPECIFICATO
La proprietà di questi disegni è riservata, a termine di legge, allo studio d'ingegneria Luca Vitali. E' fatto divieto di riprodurlo o renderlo noto a terzi senza precisa autorizzazione