
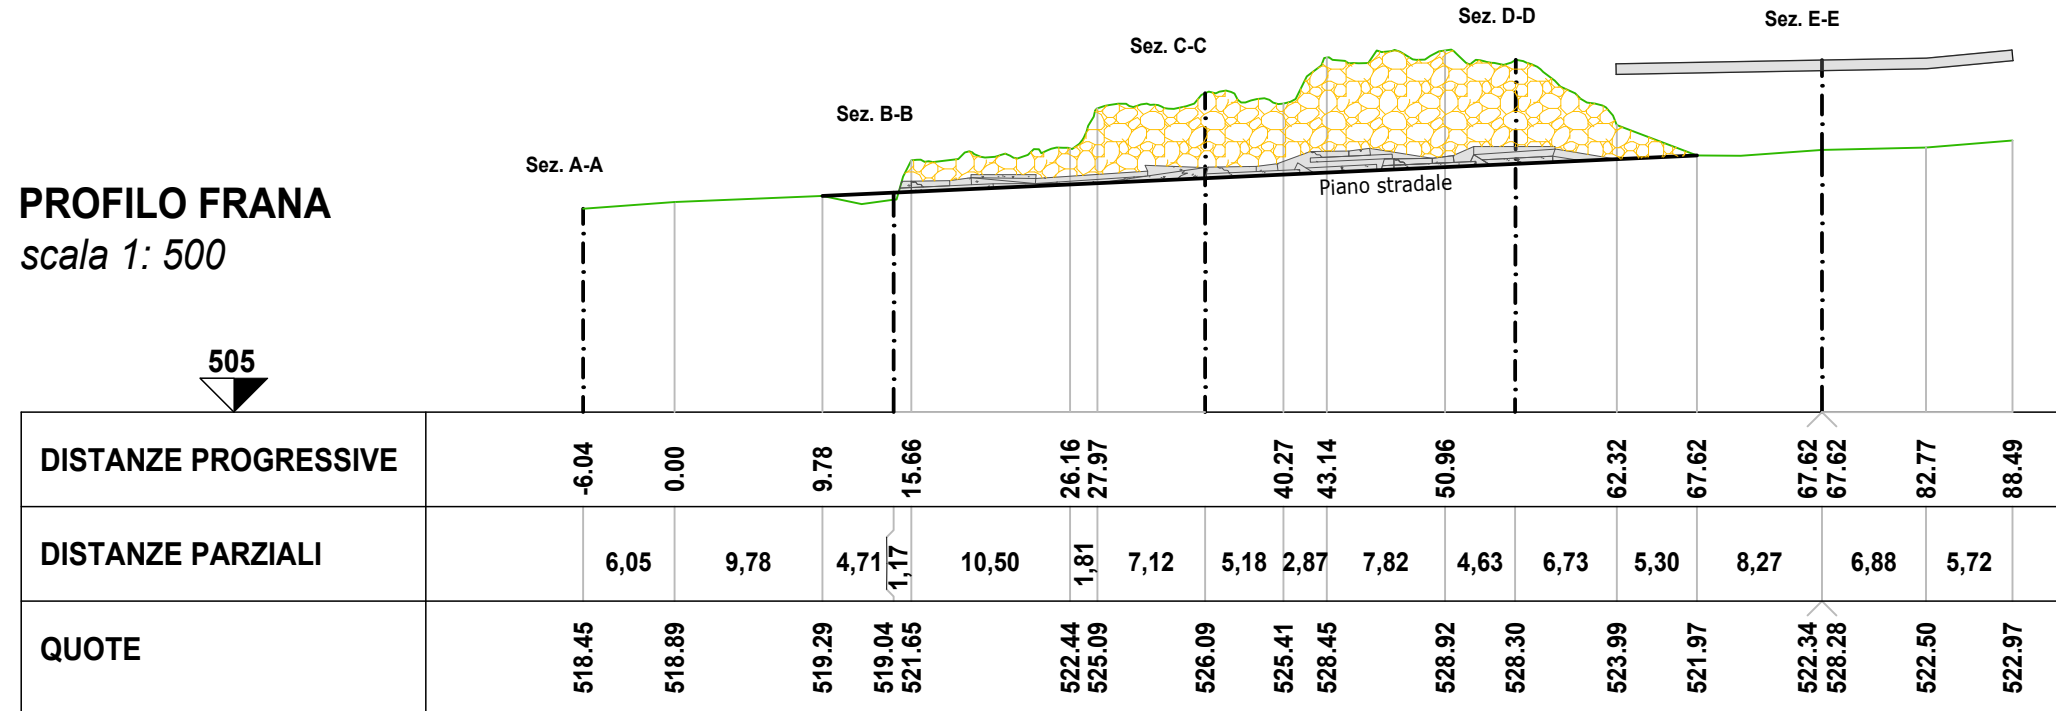
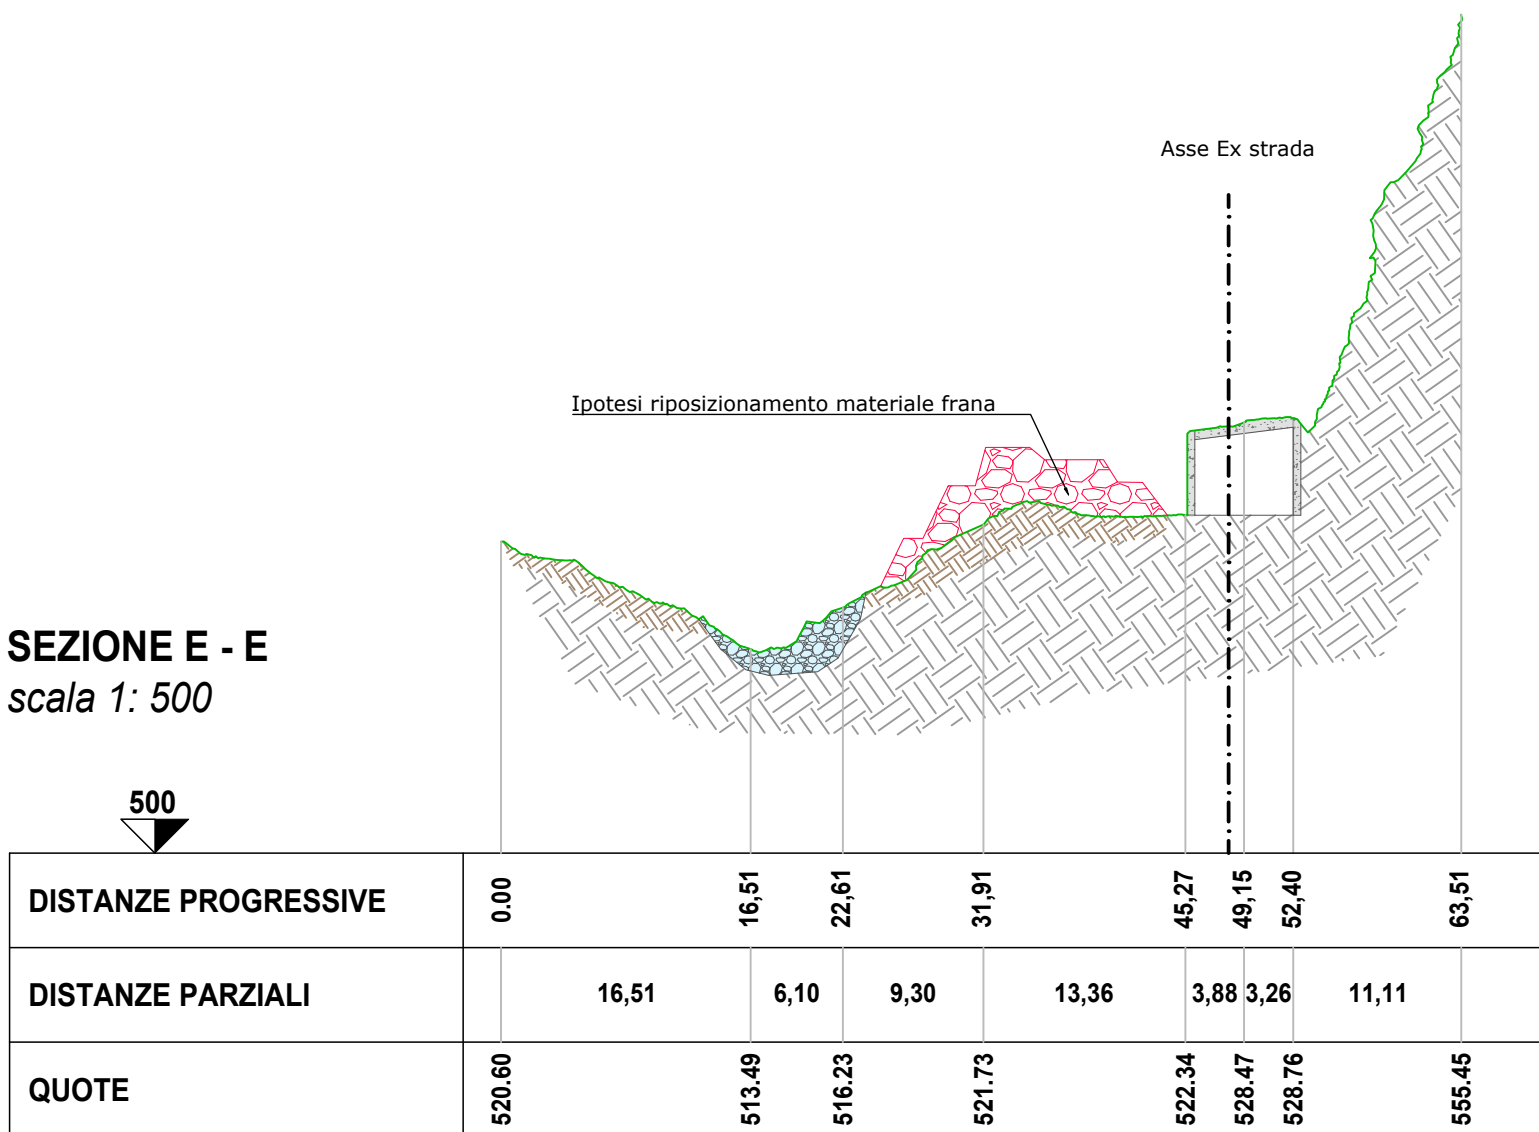
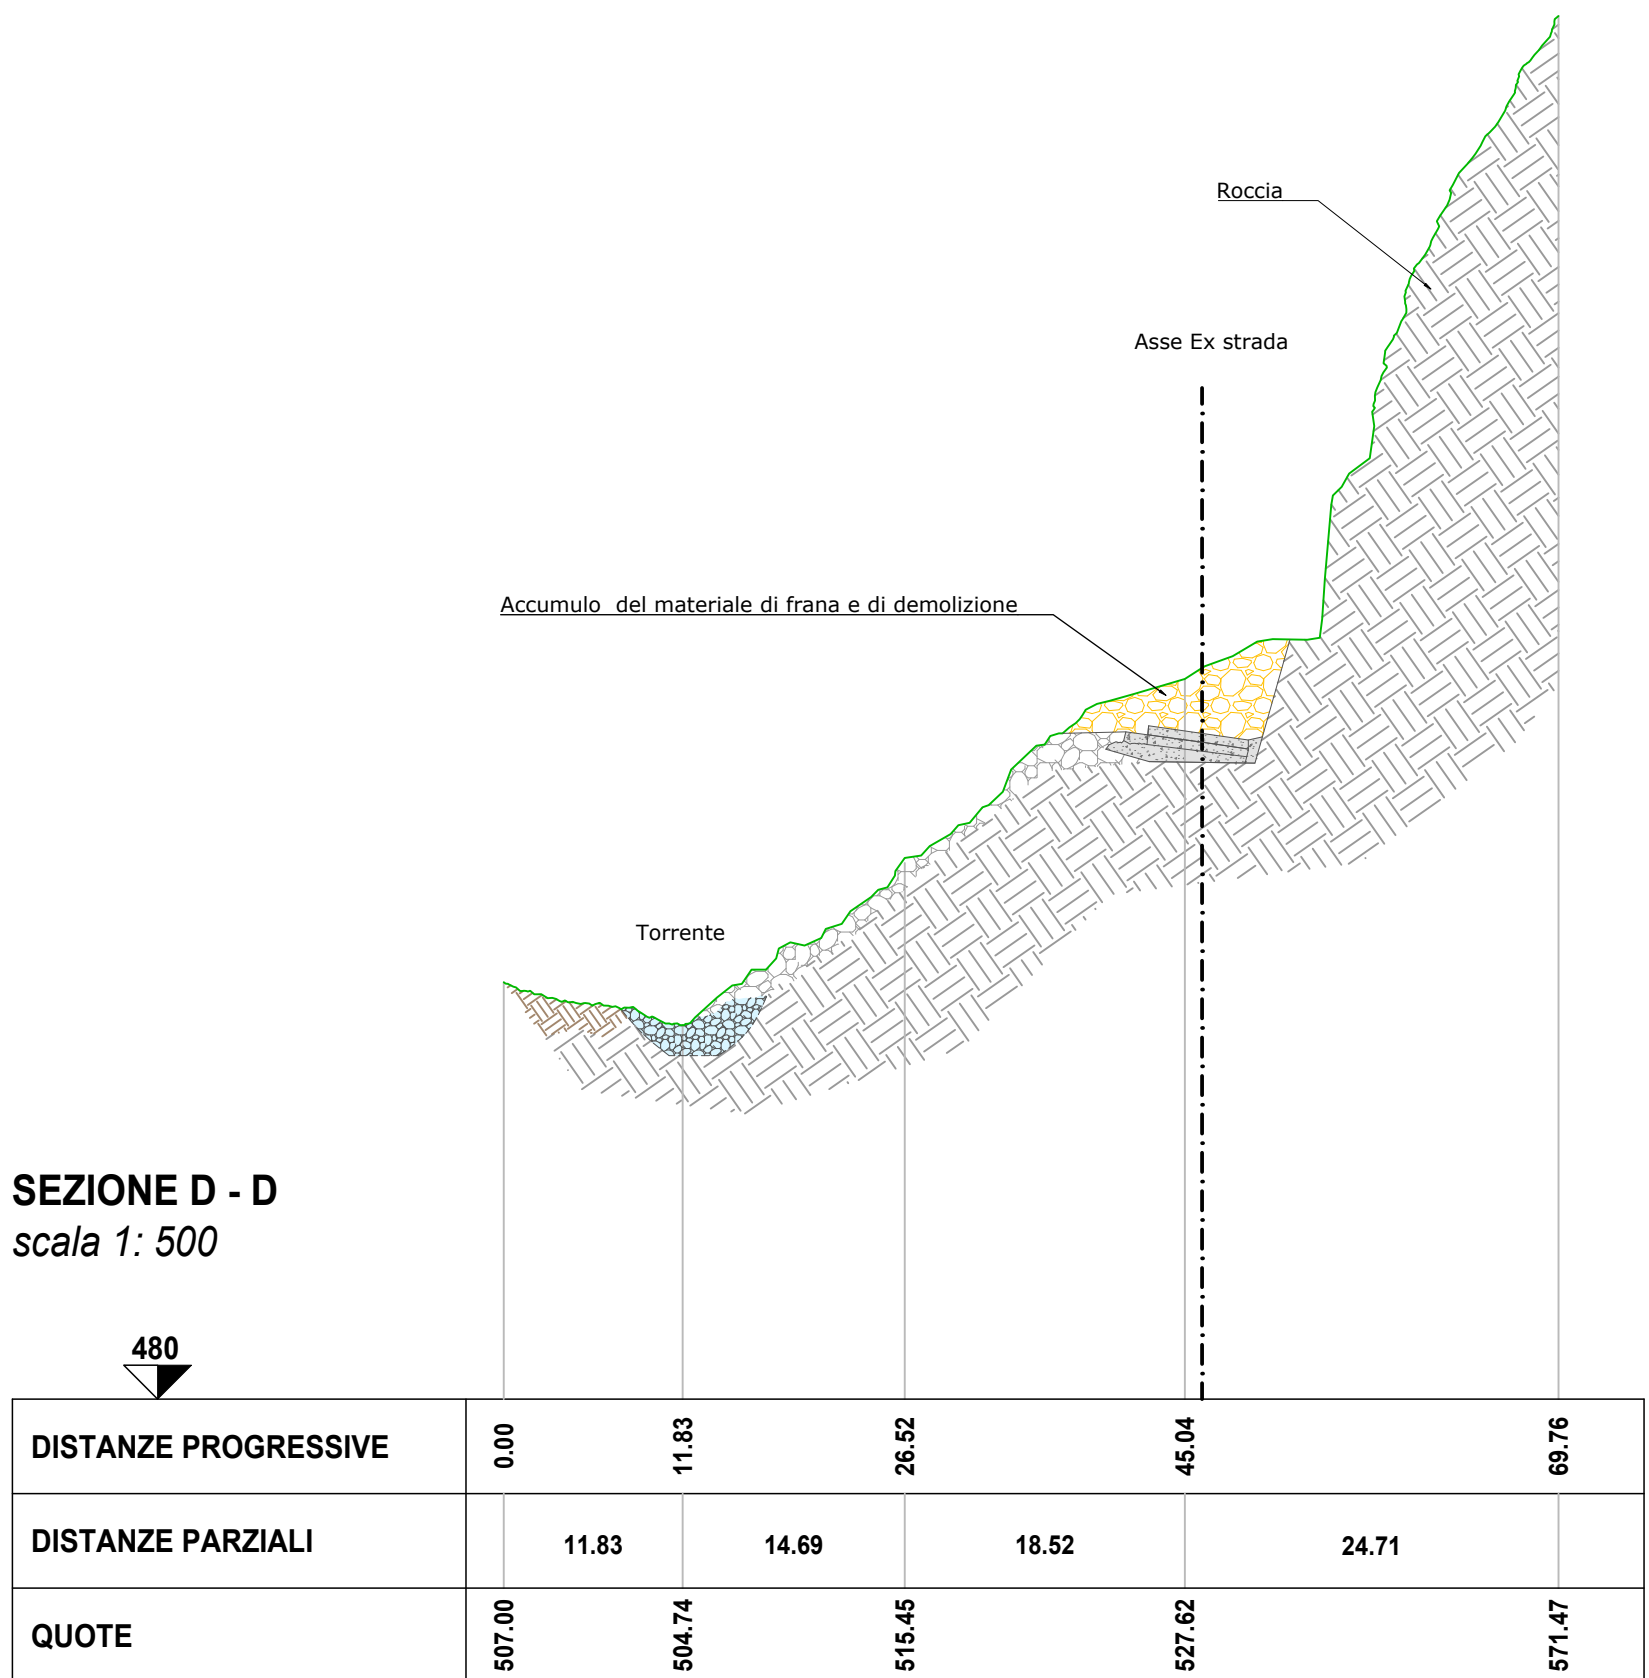
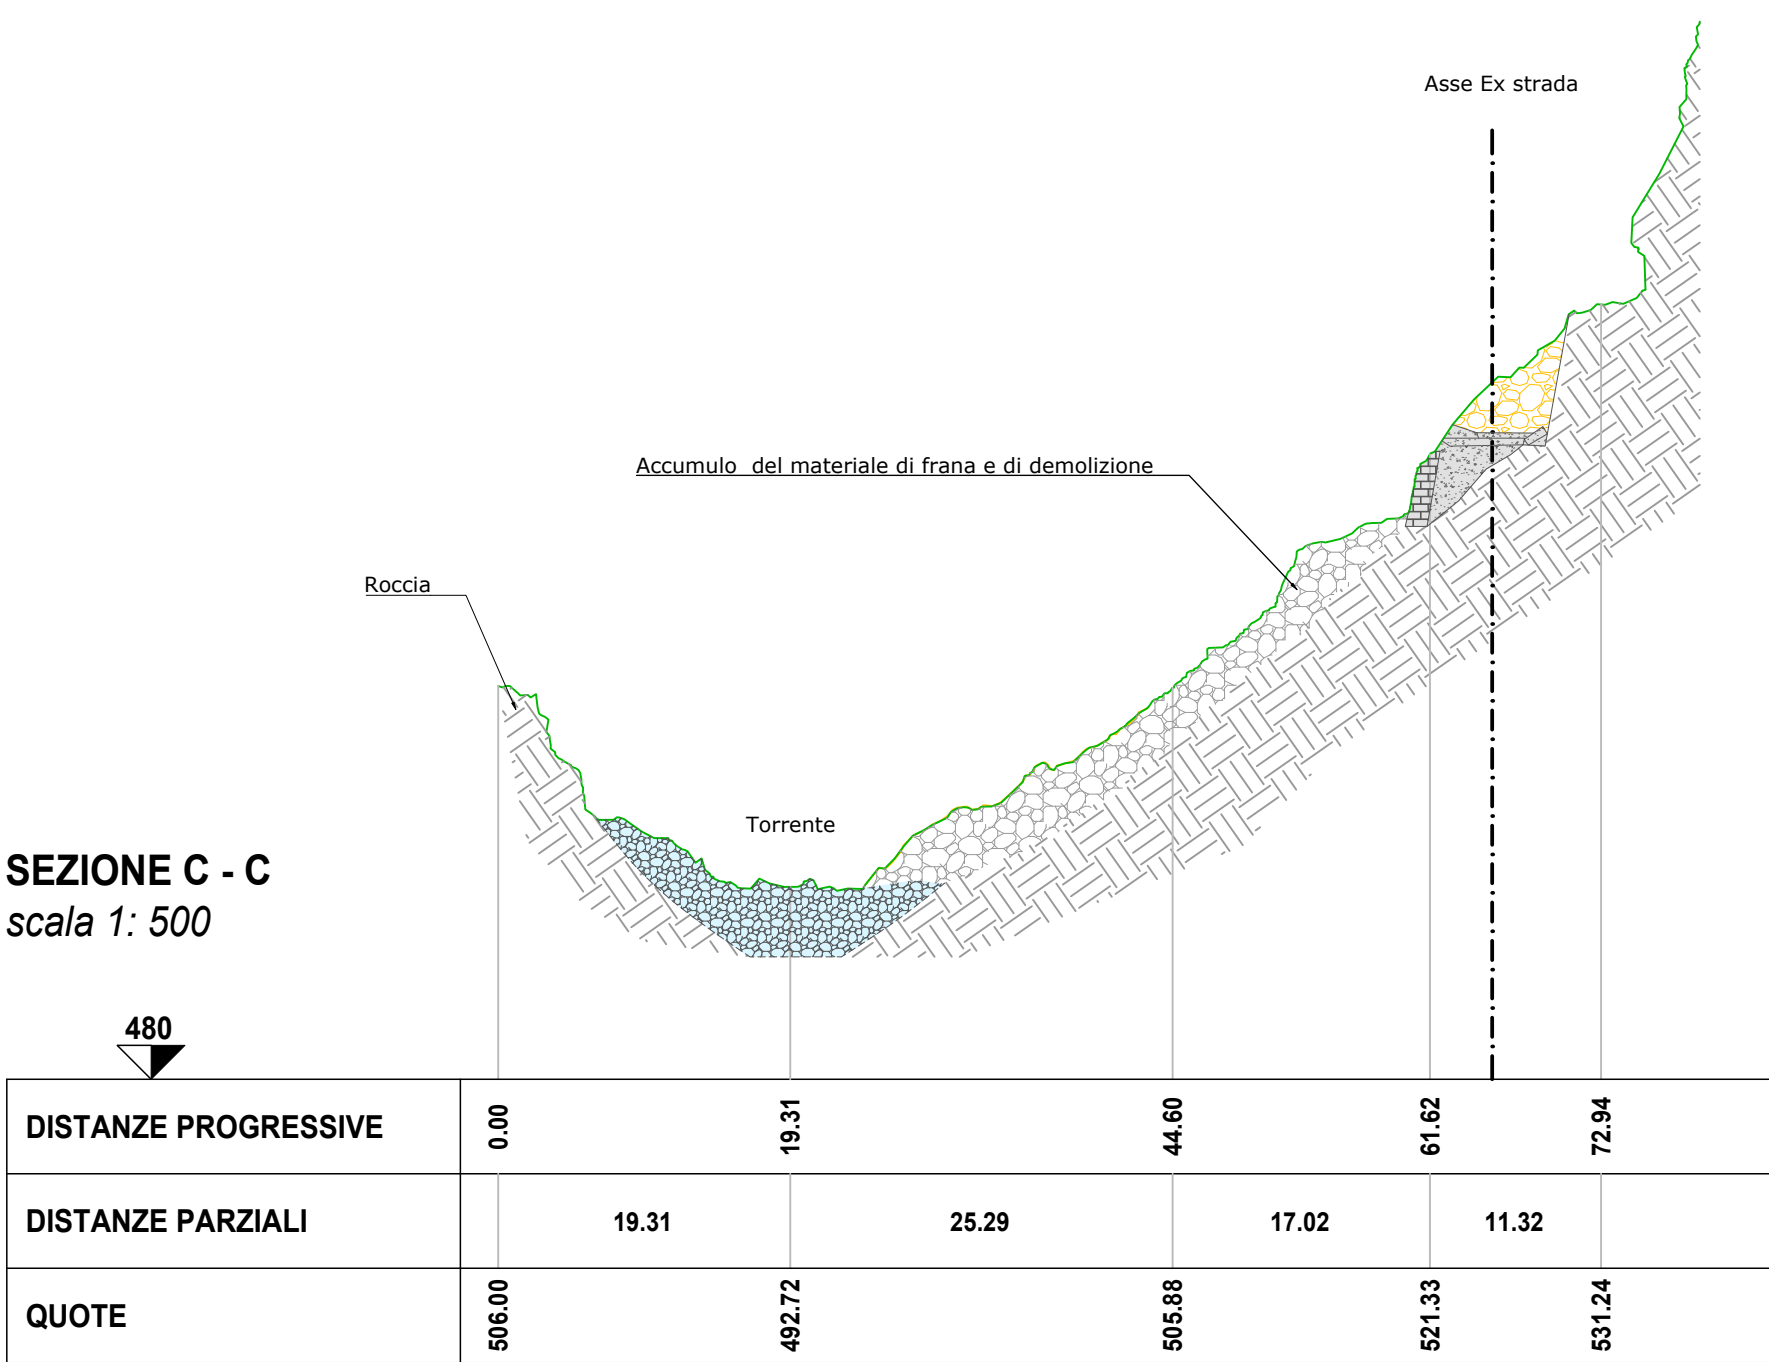
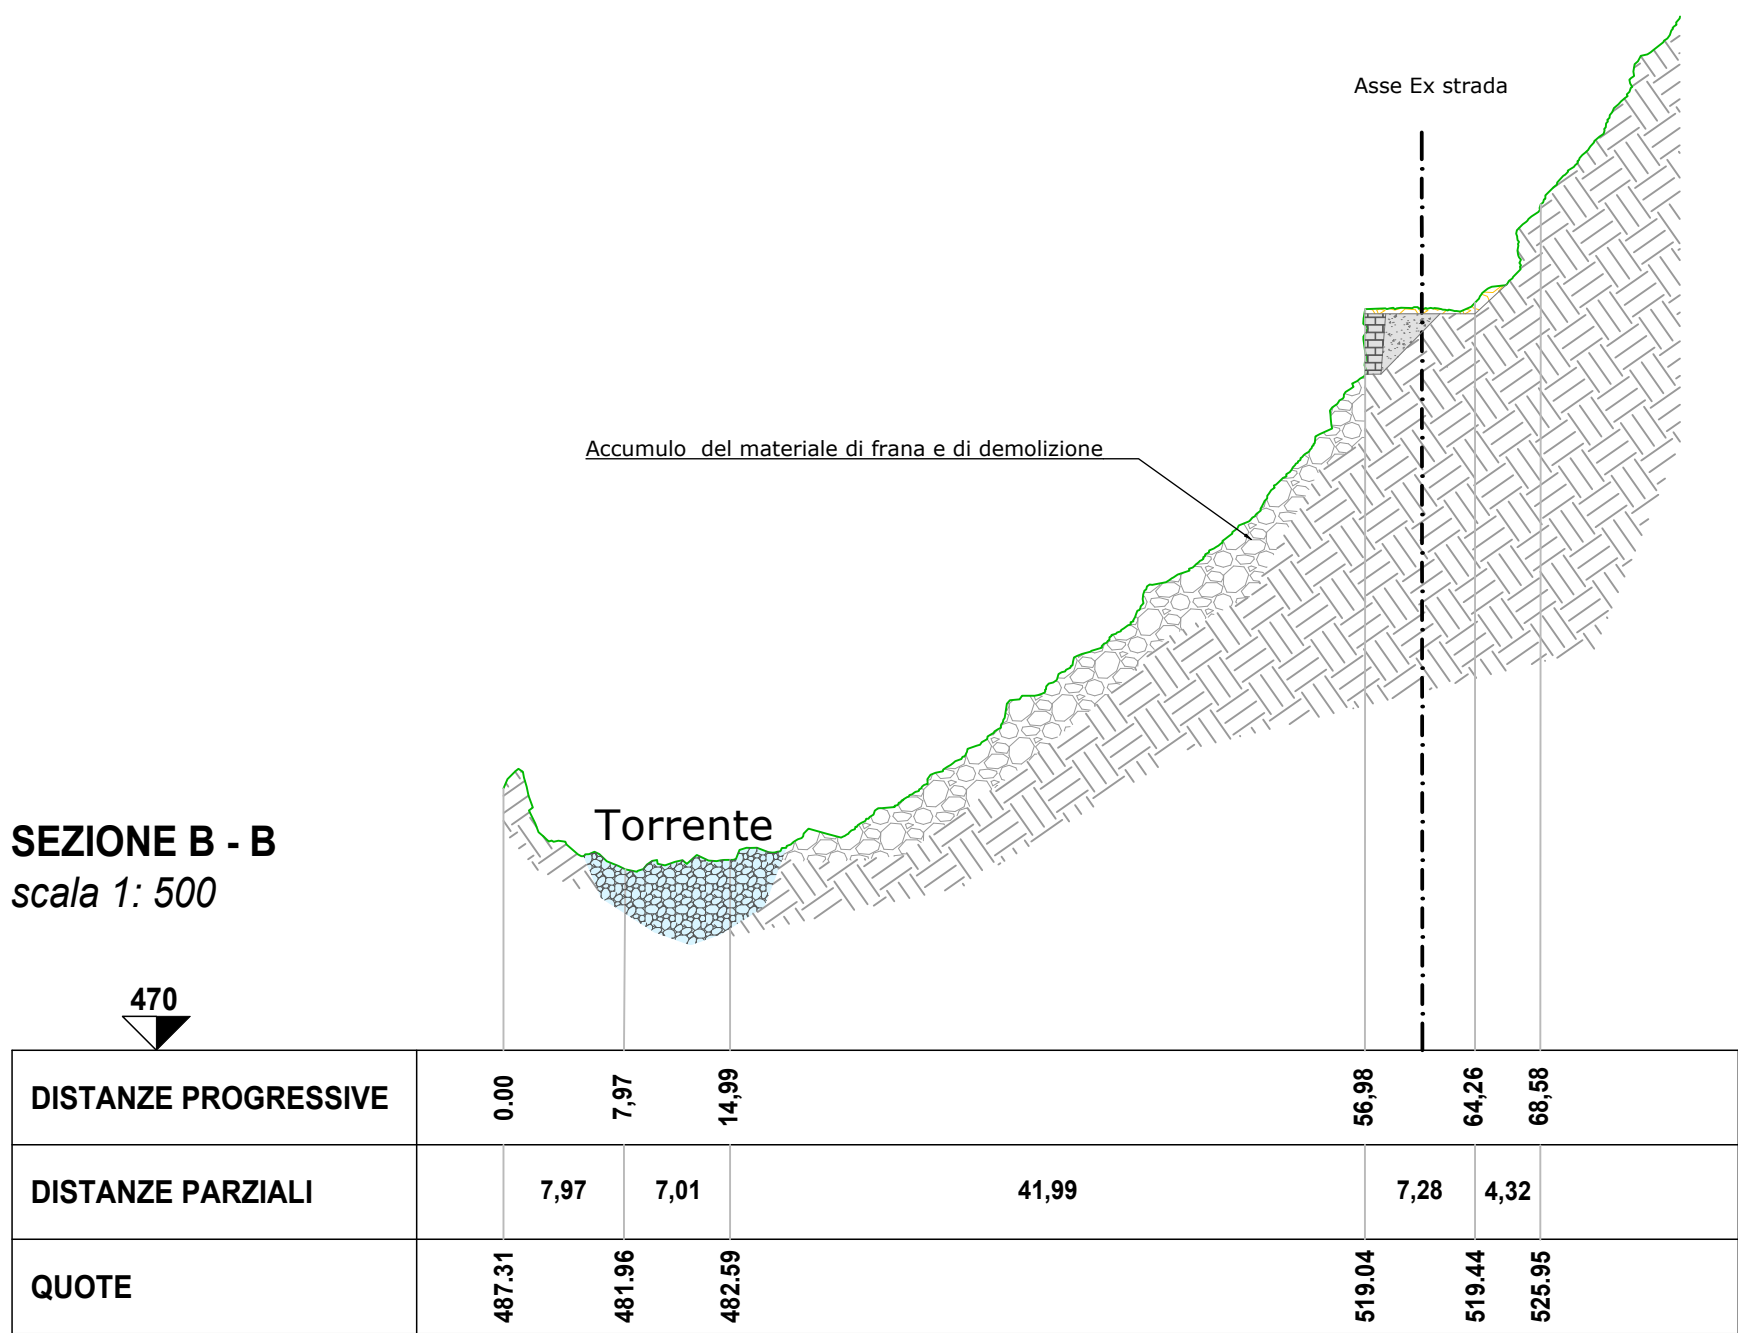


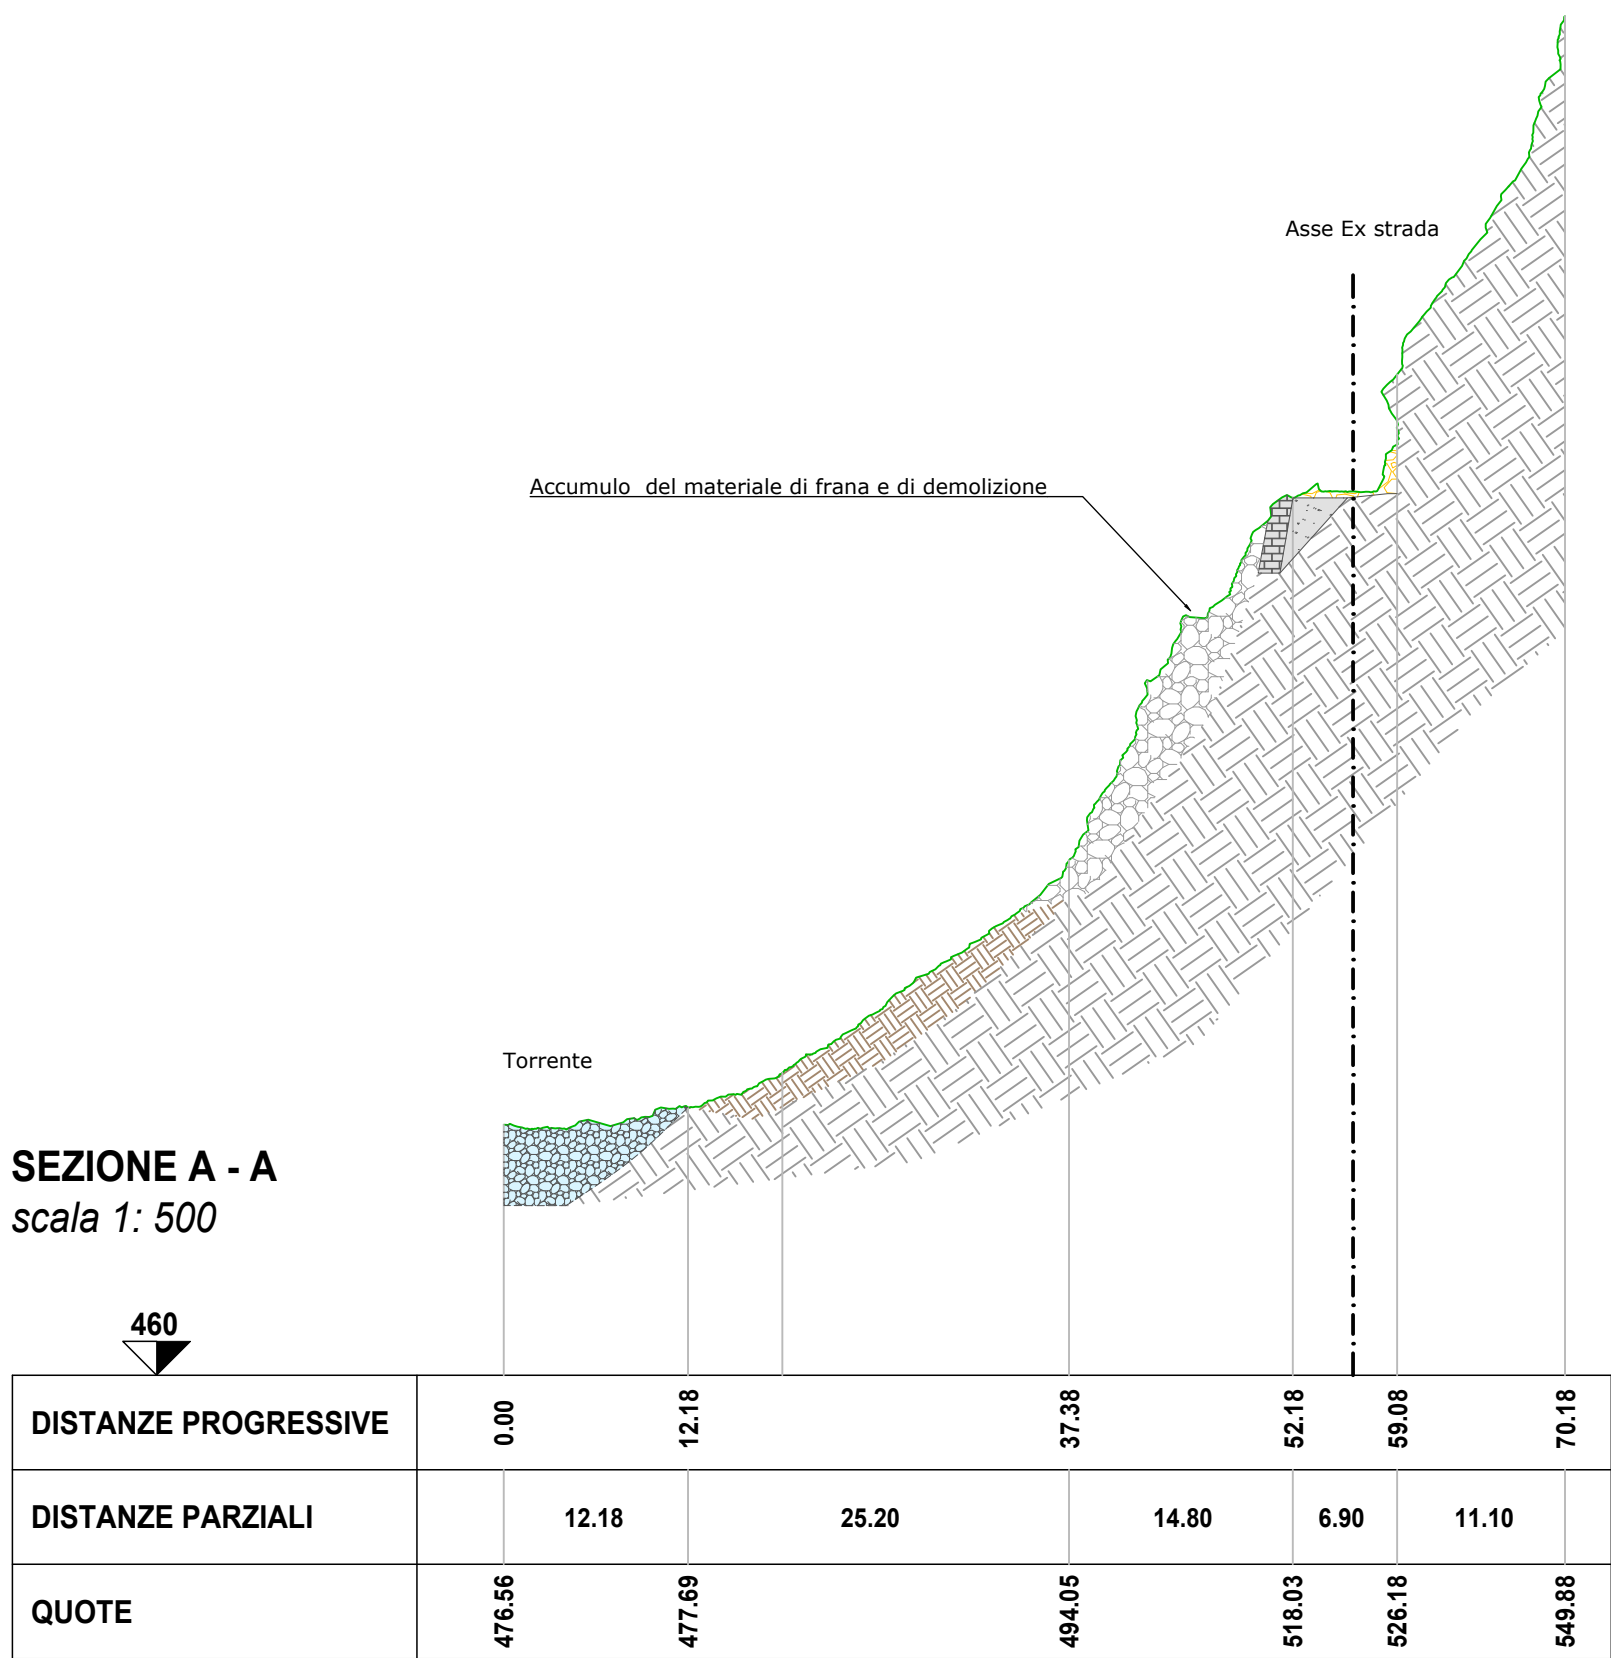


LEGENDA SEZIONI E PROFILO

	Materiale franoso da movimentare
	CA da ridurre in loco, rimosso e smaltito in discarica
	Materiale franoso e di demolizione da rimangiare

LEGENDA PLANIMETRIA

	Versante con vegetazione
	Alta del Torrente
	Accumulo franoso
	Nuda roccia o versante subalfittato

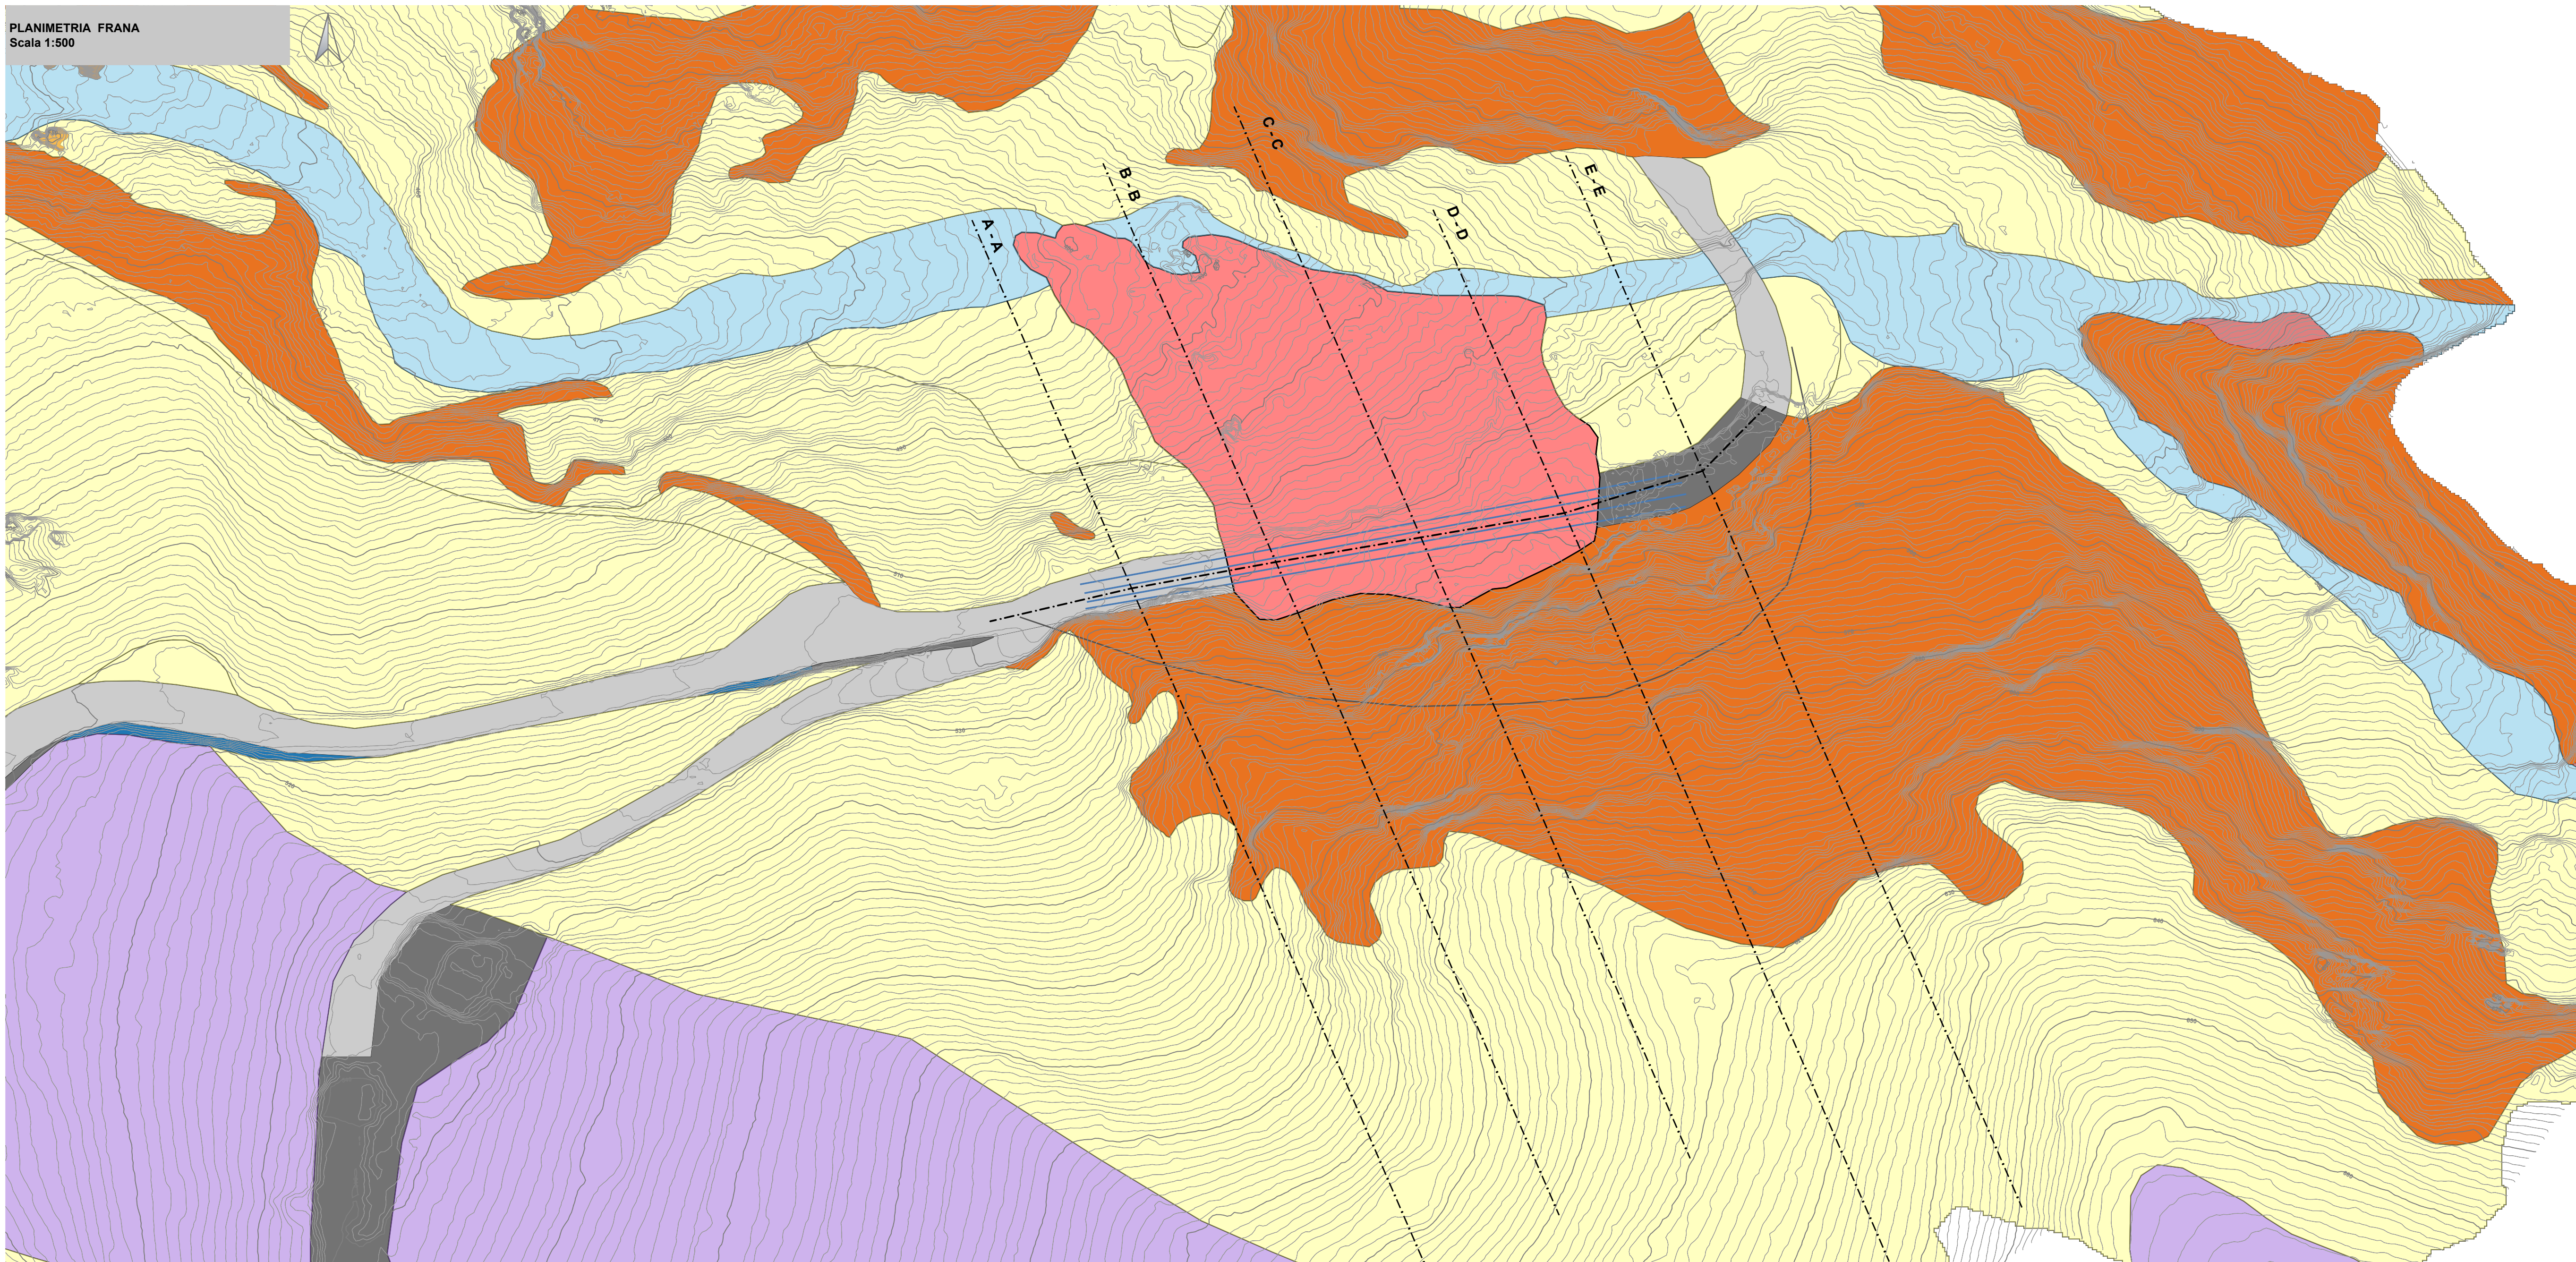

		REGIONE LOMBARDIA - PROVINCIA DI BRESCIA			
		COMUNE DI PISOGNE			
OGGETTO:	MESSA IN SICUREZZA STRADA PER SONICO A SEGUITO DEL CROLLO DELLA GALLERIA DI PROTEZIONE LOTTO 2: STRADA ALTERNATIVA TEMPORANEA, SMARINO DEL MATERIALE, ULTERIORE DISAGIO E SISTEMA DI MONITORAGGIO CUP: D57G2800012006.				
COMMITTENTE:	Comune di Pisogne Viale Vallicamonica 2 25055 - Pisogne - BS				
COMMESSA:	L.431.26	ELABORATO:	L.431.26.PFTE.B.108		
DATA:	GIUGNO 2026				
TITOLO:	PLANIMETRIA - SEZIONI		SCALA:	1:500	
VERSIONE:	DATA	DESCRIZIONE	RED.	VER.	APP.
SPAZIO RISERVATO ALL'UFFICIO TECNICO:	PROGETTO:		TECNICO INCARICATO: Ing. Luca Vitali via Mazzini, 12/A 25043 - Breno (Brescia) tel. 0364.23156 - cell. 339050322 info@ingvitali.it - www.studiogingenerioitali.it p.iva 02266370986 - C.F. VTLLGR735138149F		
IL R.U.P.:					
IL SINDACO:					
TOLLERANZE:	Tutte le misure si intendono in c.m. e si richiama l'attenzione sul fatto che il presente progetto è riservato a uso interno e non deve essere utilizzato per scopi diversi da quelli per i quali è stato elaborato.				