Area di sterro: 3.17 mq
Area riporti: 0.00 mq

SEZIONE 139
scala 1:100

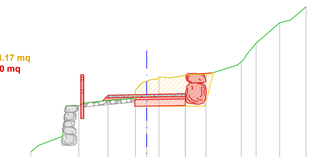

460

PROGRESSIVE TERRENO	-4.69		-2.63		-0.44	-0.47					3.67	4.24	5.16		6.18		
PARZIALI TERRENO		1.86		2.19		0.91		3.20		0.57	0.92		1.02				
QUOTE TERRENO	460.42		462.20		462.81	463.32				463.91	464.63		465.43		466.05		
PROGRESSIVE PROGETTO				-1.50	0.00		1.50	2.50									
PARZIALI PROGETTO				1.50	1.50		0.80										
QUOTE PROGETTO				462.62	462.65		462.68	463.47									

Area di sterro: 0.00 mq
Area riporti: 1.38 mq

SEZIONE 140
scala 1:100

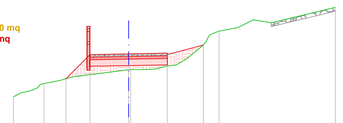

461

PROGRESSIVE TERRENO	-4.47		-1.28			0.06			2.90	3.51					8.02		
PARZIALI TERRENO		1.19		3.36				2.82		0.61		4.51					
QUOTE TERRENO	462.39		462.90			463.45			464.40	464.94					465.86		
PROGRESSIVE PROGETTO				-2.43	-1.50	0.00		1.50	2.90								
PARZIALI PROGETTO				0.93	1.50	1.50		1.40									
QUOTE PROGETTO				463.09	464.03	464.06		464.09	464.40								

Area di sterro: 0.00 mq
Area riporti: 6.63 mq

SEZIONE 141
scala 1:100

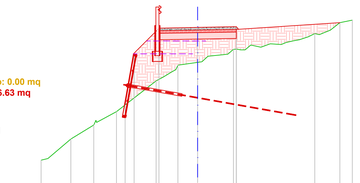

459

PROGRESSIVE TERRENO	-6.07		-4.92		-4.03	-3.15		-1.61		-0.76		1.39			4.54		6.00
PARZIALI TERRENO		1.15		0.89	0.88		1.54		0.85		2.15			3.15		1.46	
QUOTE TERRENO	460.03		460.85		461.39	461.91		463.10		463.71		464.33			464.94		465.46
PROGRESSIVE PROGETTO						-2.81	-2.46	-1.50			0.00		-1.50			-5.52	
PARZIALI PROGETTO						0.35	0.96		1.50			1.50			4.02		
QUOTE PROGETTO						462.17	464.14		465.15		465.18		465.21				465.36

Area di sterro: 0.00 mq
Area riporti: 10.35 mq

SEZIONE 142
scala 1:100

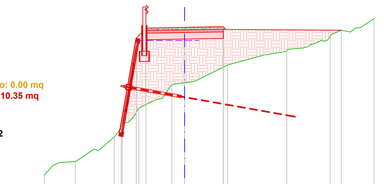

460

PROGRESSIVE TERRENO	-5.44		-4.24		-2.73 -2.42	-1.78		-0.90			1.67			3.96		5.65	7.55
PARZIALI TERRENO		1.20		1.51	0.31	0.64	1.28			2.17			2.29		1.69		1.70
QUOTE TERRENO	460.56		461.09		462.04 462.57	463.16		464.08					464.84			465.53	466.63
PROGRESSIVE PROGETTO					-2.46	-1.88 -1.50			0.00			1.50					6.08
PARZIALI PROGETTO					0.62	0.38	1.50		1.50				4.58				
QUOTE PROGETTO					462.57	465.86 466.27			466.30			466.33					468.18

Area di sterro: 0.00 mq
Area riporti: 7.91 mq

SEZIONE 143
scala 1:100

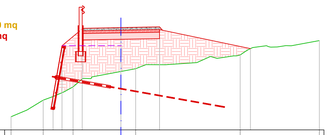

463

PROGRESSIVE TERRENO	-4.26	-3.01	-1.85		0.57		4.63		7.70
PARZIALI TERRENO	1.25	1.16	2.42		4.06		3.07		
QUOTE TERRENO	463.51	464.15	464.67		465.37		465.90		466.46
PROGRESSIVE PROGETTO		-2.53 -2.26	-1.50	0.00	1.50		5.03		
PARZIALI PROGETTO		0.35 0.78	1.50	1.50		3.53			
QUOTE PROGETTO		463.29 464.06	466.04	466.07	466.09		466.15		

Area di sterro: 4.63 mq
Area riporti: 0.00 mq

SEZIONE 144
scala 1:100

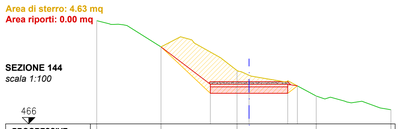

466

PROGRESSIVE TERRENO	-5.91		-3.41		-0.47		2.61		5.50
PARZIALI TERRENO		2.50		2.94		3.08		2.89	
QUOTE TERRENO	470.00		468.99		468.07		467.08		466.55
PROGRESSIVE PROGETTO				-1.50	0.00	1.50 1.87			
PARZIALI PROGETTO				1.50	1.50	0.37			
QUOTE PROGETTO				467.64	467.64	467.64 467.47			

Area di sterro: 9.48 mq
Area riporti: 0.00 mq

SEZIONE 145
scala 1:100

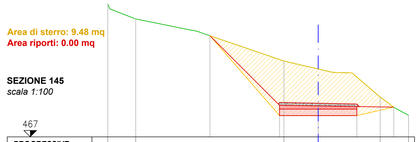

467

PROGRESSIVE TERRENO	-8.16	-7.08			-1.33			2.41	3.51
PARZIALI TERRENO		1.08	5.75			3.74		1.10	
QUOTE TERRENO	472.15	471.57			469.84			468.54	467.84
PROGRESSIVE PROGETTO			-4.20		-1.50	0.00	1.50	2.93	
PARZIALI PROGETTO				2.70	1.50	1.50	1.43		
QUOTE PROGETTO			470.92		468.33	468.33	468.27	468.15	

Area di sterro: 0.57 mq
Area riporti: 0.14 mq

SEZIONE 146
scala 1:100

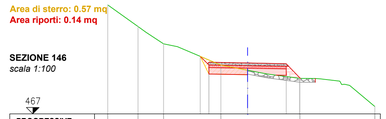

467

PROGRESSIVE TERRENO	-5.42	-4.25	-3.26		-1.04		2.03		4.94
PARZIALI TERRENO		1.17	0.99	2.22		3.07		2.91	
QUOTE TERRENO	471.23	470.39	469.72		468.89		468.38		467.28
PROGRESSIVE PROGETTO				-1.84 -1.50	0.00		1.50 2.02		
PARZIALI PROGETTO				0.34	1.50	1.50	0.52		
QUOTE PROGETTO				469.13 469.00		468.97	468.84 468.38		

Area di sterro: 0.00 mq
Area riporti: 6.63 mq

SEZIONE 147
scala 1: 100

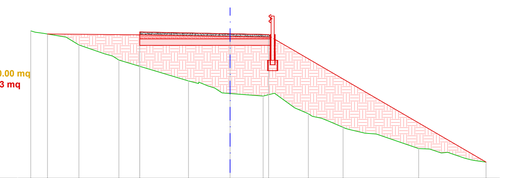

464

PROGRESSIVE TERRENO	-7.73		-5.86		-4.31		-1.61		1.29		3.04		4.39		7.32		9.93
PARZIALI TERRENO		1.87		1.55		2.70		2.98		1.75		1.35		2.93		2.61	
QUOTE TERRENO	469.72		469.17		468.89		467.78		467.19		466.51		465.98		465.16		464.53
PROGRESSIVE PROGETTO		-7.08			-3.50			0.00	-1.50								
PARZIALI PROGETTO				3.58		3.50		1.50									
QUOTE PROGETTO		469.60			469.68			469.81	469.98								

Area di sterro: 0.00 mq
Area riporti: 29.40 mq

SEZIONE 148
scala 1: 100

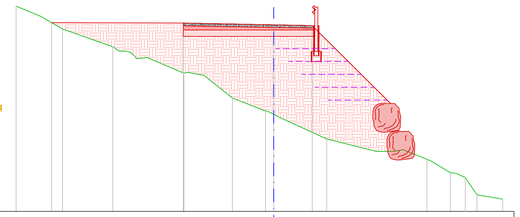

463

PROGRESSIVE TERRENO	-9.99		-8.19		-6.24		-3.48		-1.60	-0.31		2.06			5.95	6.86	7.89	8.89
PARZIALI TERRENO		1.80		1.95		2.76		1.88	1.29		2.37		3.89		0.91	1.03	1.00	
QUOTE TERRENO	470.96		470.07		469.38		468.36		467.39	466.89		465.81			465.02	464.50	463.64	463.47
PROGRESSIVE PROGETTO		-8.61				-3.50			0.00		-1.50				-3.52			
PARZIALI PROGETTO				5.11			3.50			1.50			5.93					
QUOTE PROGETTO			470.32				470.30			470.23		470.20				465.14		

Area di sterro: 0.00 mq
Area riporti: 32.05 mq

SEZIONE 149
scala 1: 100

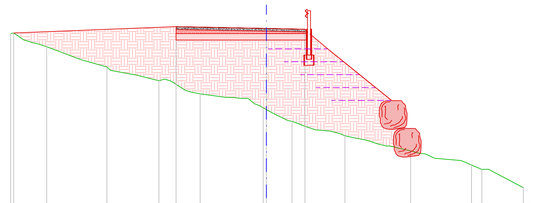

464

PROGRESSIVE TERRENO	-9.92		-8.02		-6.18		-4.16		-2.56		-0.12	1.00		3.05		5.60		8.36	9.97
PARZIALI TERRENO		1.40		2.34		2.02		1.60		2.44		1.12	2.05		2.55		2.76		1.61
QUOTE TERRENO	470.66		470.13		469.37		468.63		468.32		467.78	467.26		466.70		466.12		465.39	464.69
PROGRESSIVE PROGETTO	-9.80					-3.50			0.00			-1.50						-7.95	
PARZIALI PROGETTO				6.30				3.50			1.50				6.45				
QUOTE PROGETTO	470.68					470.93			470.86			470.83						465.57	

Area di sterro: 1.80 mq
Area riporti: 6.70 mq

SEZIONE 150
scala 1:100

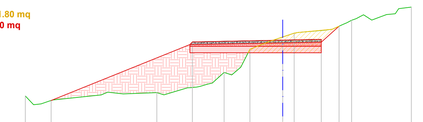

468

PROGRESSIVE TERRENO	-5.98				-4.88			-2.77	-1.77		0.45			2.68			4.99
PARZIALI TERRENO			5.10			2.61		1.00	1.72			2.23			2.31		
QUOTE TERRENO	469.39				469.92			470.31	471.20		471.83			472.33			472.84
PROGRESSIVE PROGETTO		-5.98				-3.50			0.00		1.50						
PARZIALI PROGETTO				5.48			3.50			1.50	0.69						
QUOTE PROGETTO		469.22				471.49			471.55		471.58	472.10					

Area di sterro: 9.66 mq
Area riporti: 10.13 mq

SEZIONE 151
scala 1:100

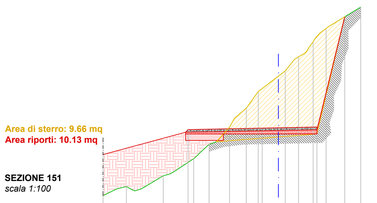

468

PROGRESSIVE TERRENO	-5.80				-4.46		-3.28	-2.68	-1.89		-1.24	-0.78		0.27	0.79	1.35	1.86		3.20
PARZIALI TERRENO			2.34			1.18	0.60	0.79	0.65	0.46	1.09		0.52	0.56	0.51		1.34		
QUOTE TERRENO	469.48				470.25		470.91	471.47	472.14	472.87	473.52		474.32	474.87	475.44	475.97			476.79
PROGRESSIVE PROGETTO		-5.89				-3.50			0.00				1.50			2.58			
PARZIALI PROGETTO				2.39			3.50			1.50		1.08							
QUOTE PROGETTO		469.84				472.04			472.10			472.15			476.42				

UNIONE SEZIONI 140-148-151
scala 1: 100

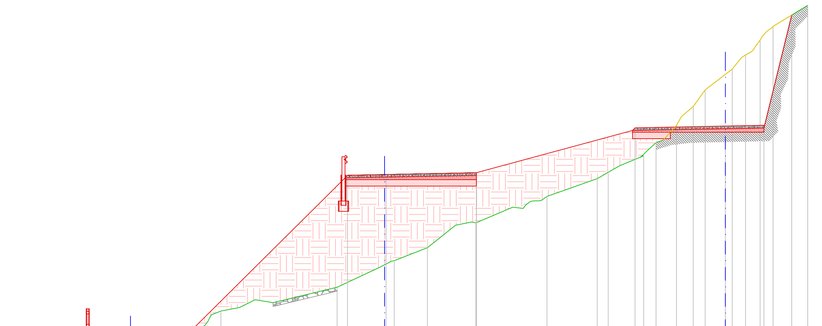

461

| | | | | | | | | | | | | | | | | |