

REGIONE LOMBARDIA - PROVINCIA DI BRESCIA
COMUNE DI PISOGNE

OGGETTO:

MESSA IN SICUREZZA STRADA PER SONVICO A SEGUITO DEL CROLLO DELLA GALLERIA DI PROTEZIONE LOTTO 2: STRADA ALTERNATIVA TEMPORANEA, SMARINO DEL MATERIALE, ULTERIORE DISAGIO E SISTEMA DI MONITORAGGIO CUP: D57G26000120006.

COMMITTENTE:

Comune di Pisogne
Viale Vallicamonica 2
25055 - PIsogne - BS

COMMESSA:

L.431.26

ELABORATO:

L.431.26.PFTE.B.115

DATA:

GIUGNO 2026

TITOLO:

SEZIONI DI PROGETTO SU RILIEVO
SEZ. 170 - 182

SCALA:

1:100

VERSIONE:

DATA

DESCRIZIONE

RED.

VER.

APP.

SPAZIO RISERVATO ALL'UFFICIO TECNICO:

PROGETTO:

TECNICO INCARICATO:
Ing. Luca Vitali
Via Mazzini, 12/a - 25043 - Breno (Brescia)
tel. 0364.21166 - cell. 3939263222
info@ingvitali.it - www.studioingegneriovitali.it
p.iva 01260370986 - C.F. VTLLGR75118149F

IL R.U.P.:


IL SINDACO:

TOLLERANZE:

TUTTE LE MISURE SI INTENDONO IN LINEA RETTA, SE NON DIVERSAMENTE SPECIFICATO

La proprietà di questi disegni è riservata, a termini di legge, allo studio d'ingegneria Luca Vitali. E' fatto divieto di riprodurre o renderlo noto a terzi senza precisa autorizzazione

UNIONE SEZIONI 158-164-170
scala 1: 100

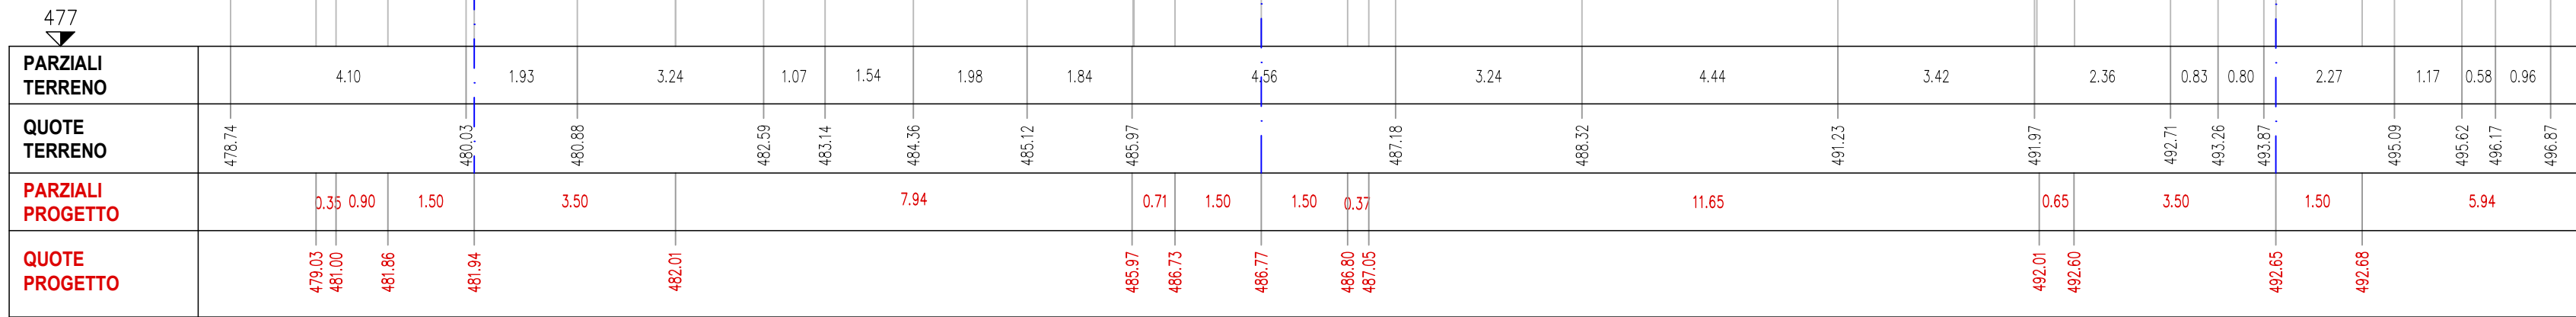

Area di sterrò: 3,50 mq
Area riporti: 2,12 mq

SEZIONE 171
scala 1:100

