

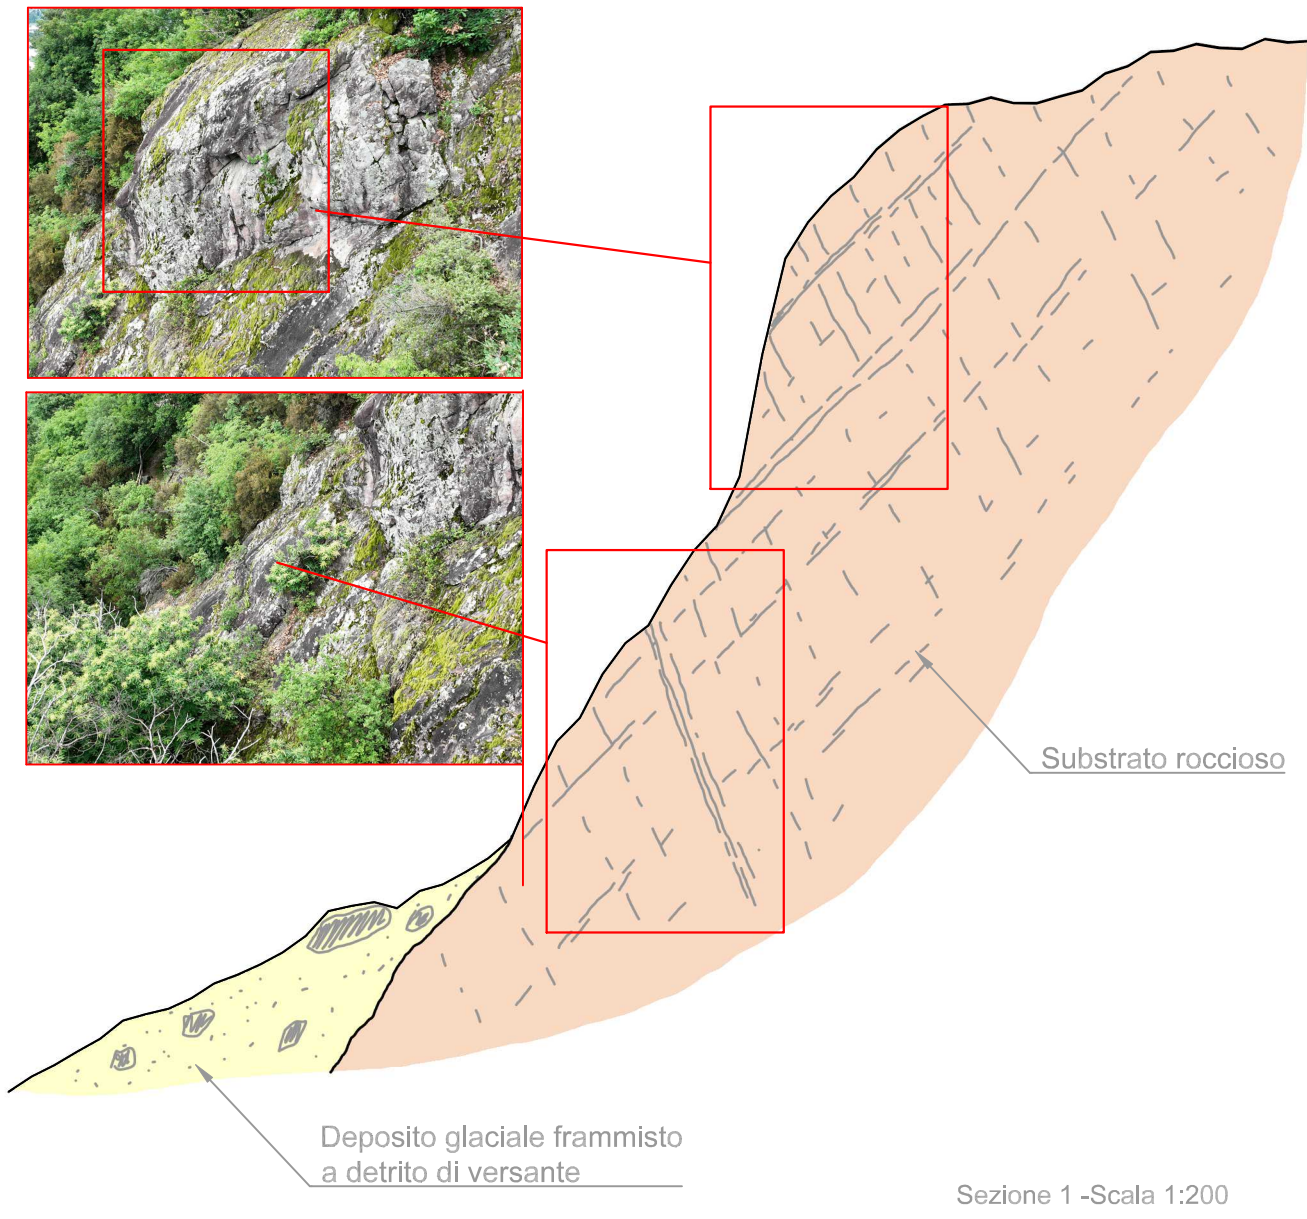
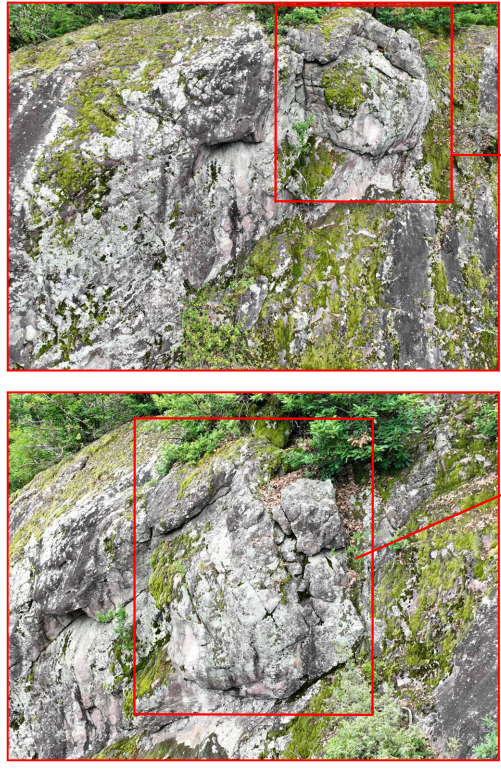
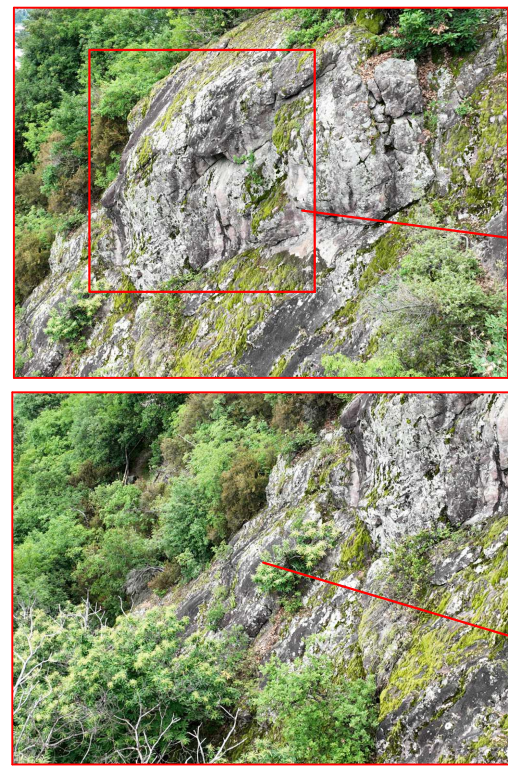



	REGIONE LOMBARDIA - PROVINCIA DI BRESCIA COMUNE DI PISOGNE				
OGGETTO:	MESSA IN SICUREZZA STRADA PER SONVICO A SEGUITO DEL CROLLO DELLA GALLERIA DI PROTEZIONE. LOTTO 2: STRADA ALTERNATIVA TEMPORANEA, SMARINO DEL MATERIALE, ULTERIORE DISGAGGI E SISTEMA DI MONITORAGGIO CUP: D57G26000120006.				
COMMITTENTE:	Comune di Pisogne Viale Vallecarnonica 2 25055 - Pisogne - BS				
COMMESSA:	L.431.26	ELABORATO:	L.431.26.PFTE.E.404	DATA:	GIUGNO 2026
TITOLO:	DETTAGLIO GEOLOGICO TORNANTE FRA LE SEZ 109 E 113			SCALA:	1:200
VERSIONE:	DATA	DESCRIZIONE	RED.	VER.	APP.
SPAZIO RISERVATO ALL'UFFICIO TECNICO: IL R.U.P.: IL SINDACO:					
PROGETTO: TECNICO INCARICATO PER LO STUDIO GEOLOGICO: Geol. Iuri Dino Tagliaferri Via A. Capurri, 6 25053 - Malogno (Brescia) tel. 333.2707462 - iuri.tagliaferri@gmail.com pec.iuri.tagliaferri@pec.epap.it p.iva 03975330980 - c.f. TGLRDN72H116149Y					
TOLLERANZE: TUTTE LE MISURE SI INTENDONO (+) O (-) MM, SE NON CONVENIAMENTE SPECIFICATE					
La proprietà di questi disegni è riservata, a termine di legge, allo studio d'ingegneria Luca Viani. E' fatto divieto di riprodotto o renderlo noto a terzi senza precisa autorizzazione.					

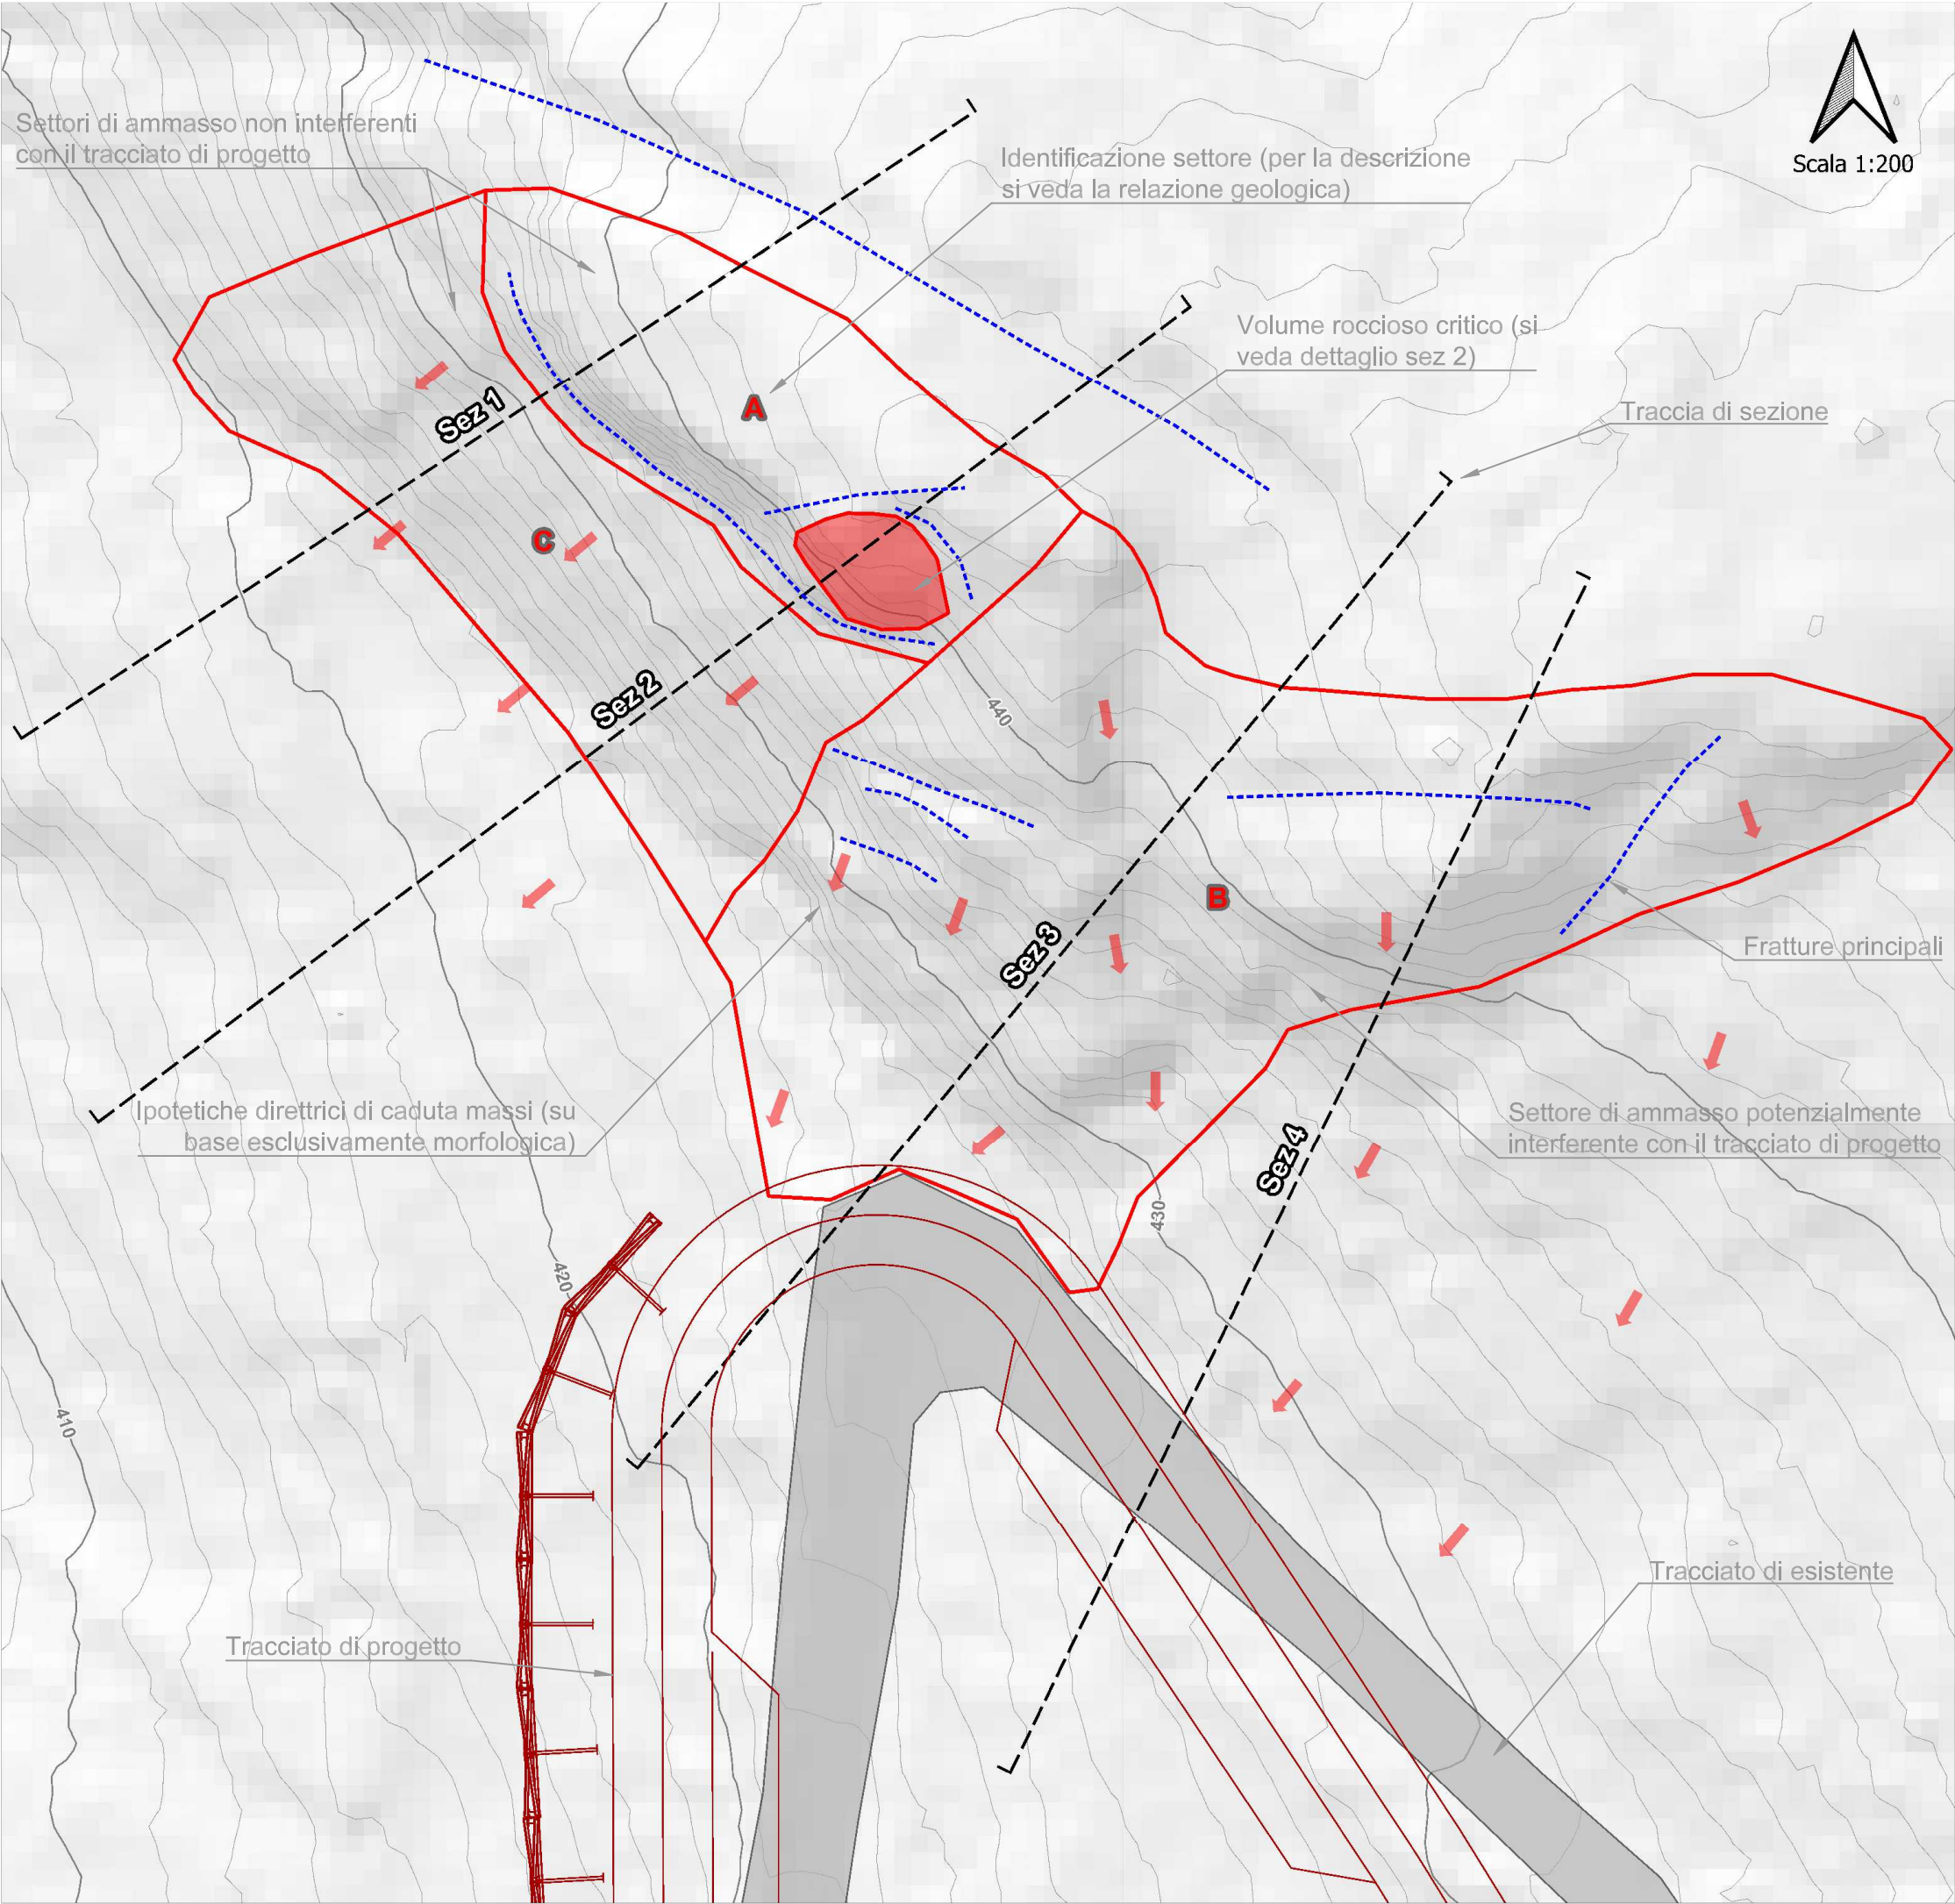


Sezione 1 -Scala 1:200

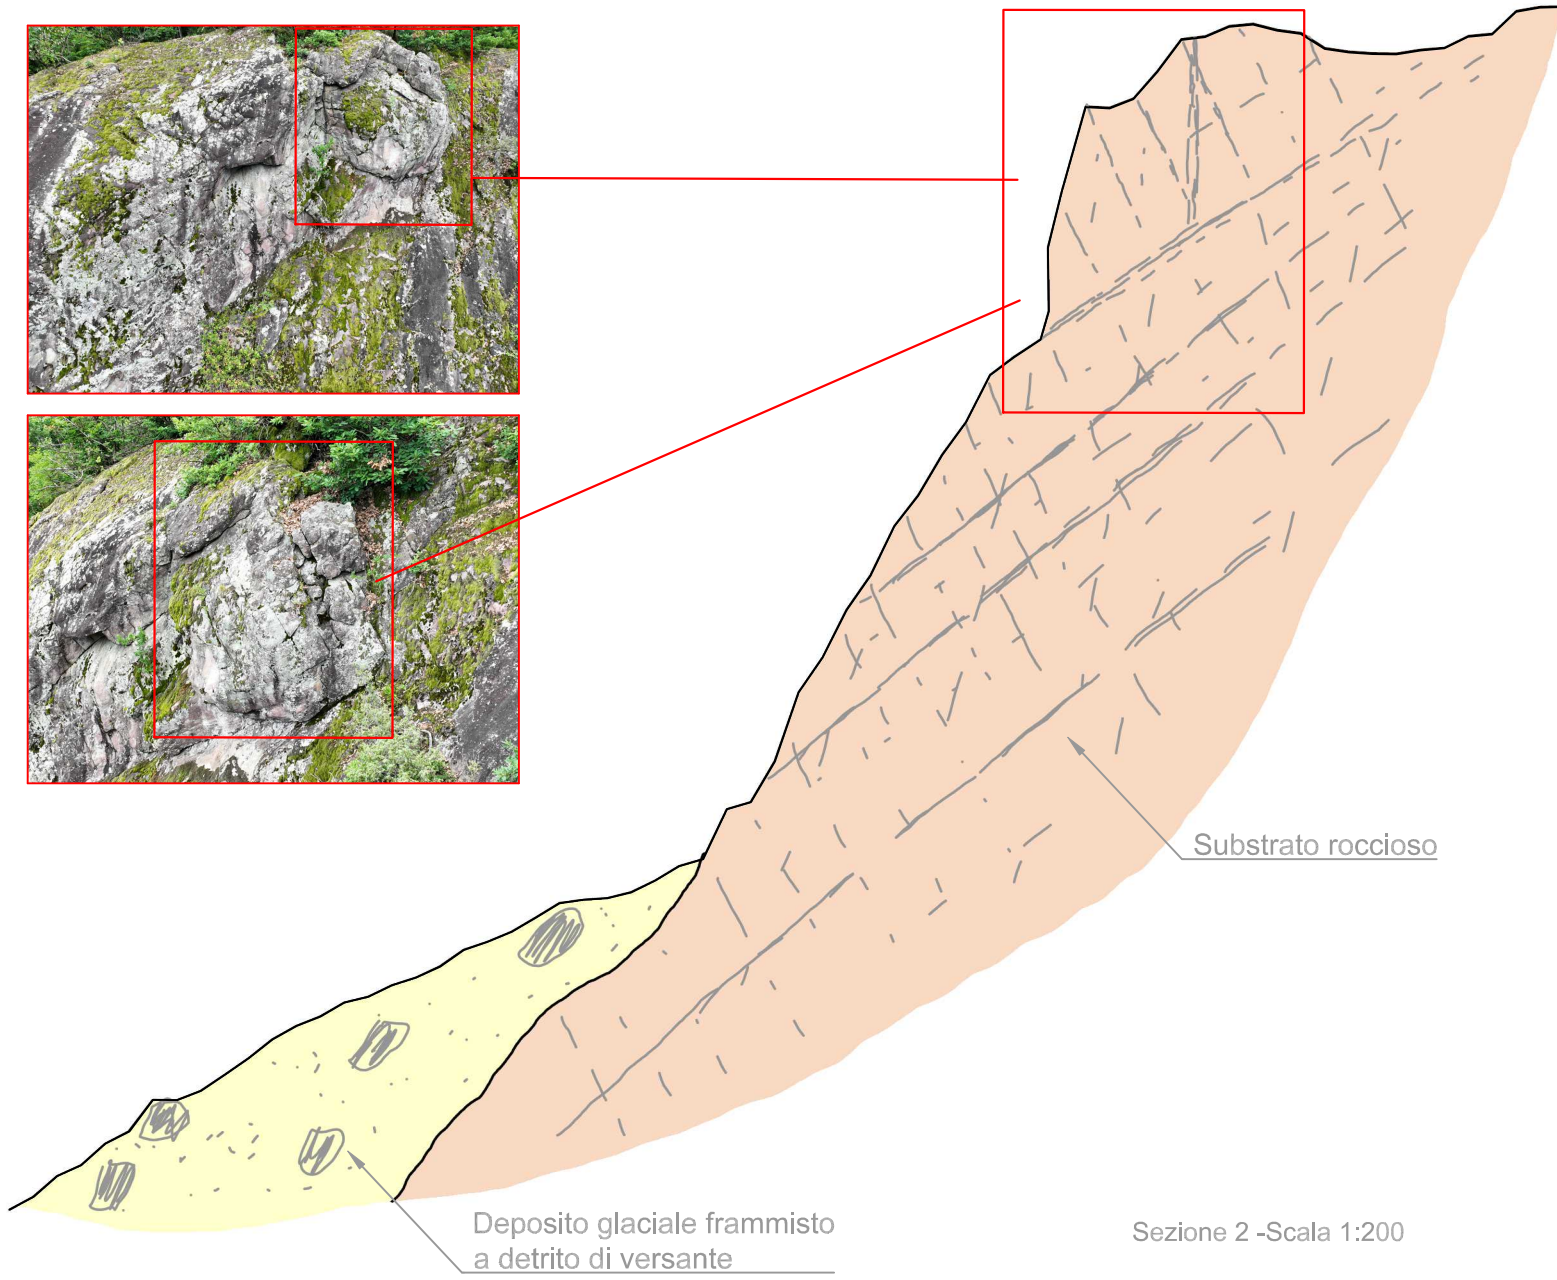

Sezione 2 -Scala 1:200

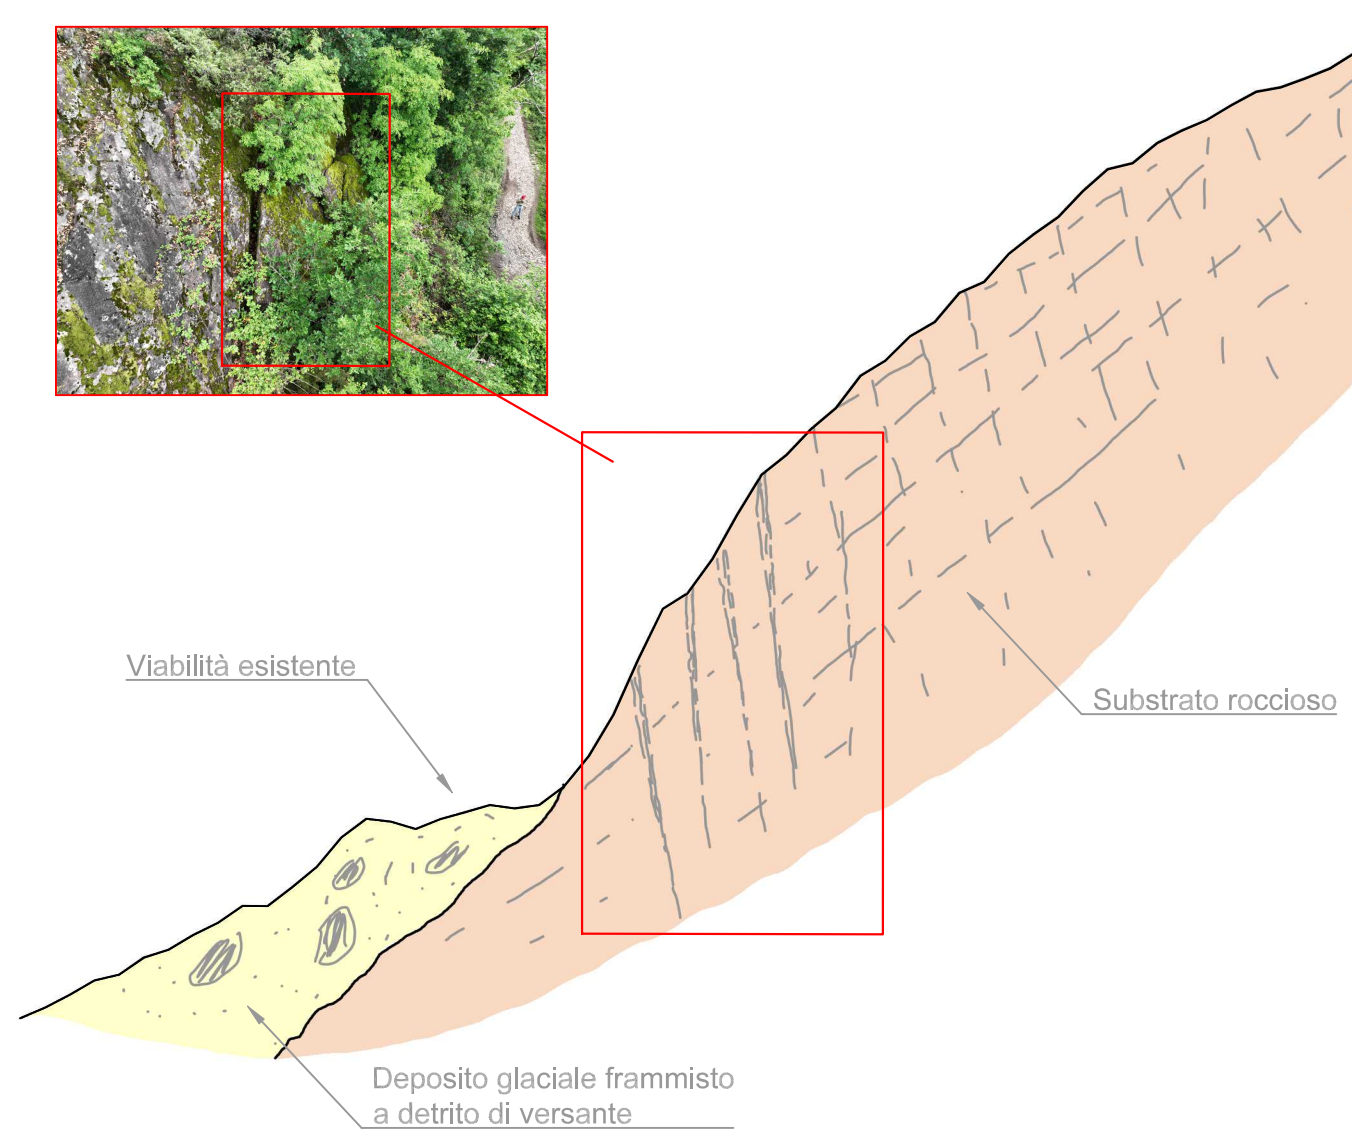

Sezione 3 -Scala 1:200

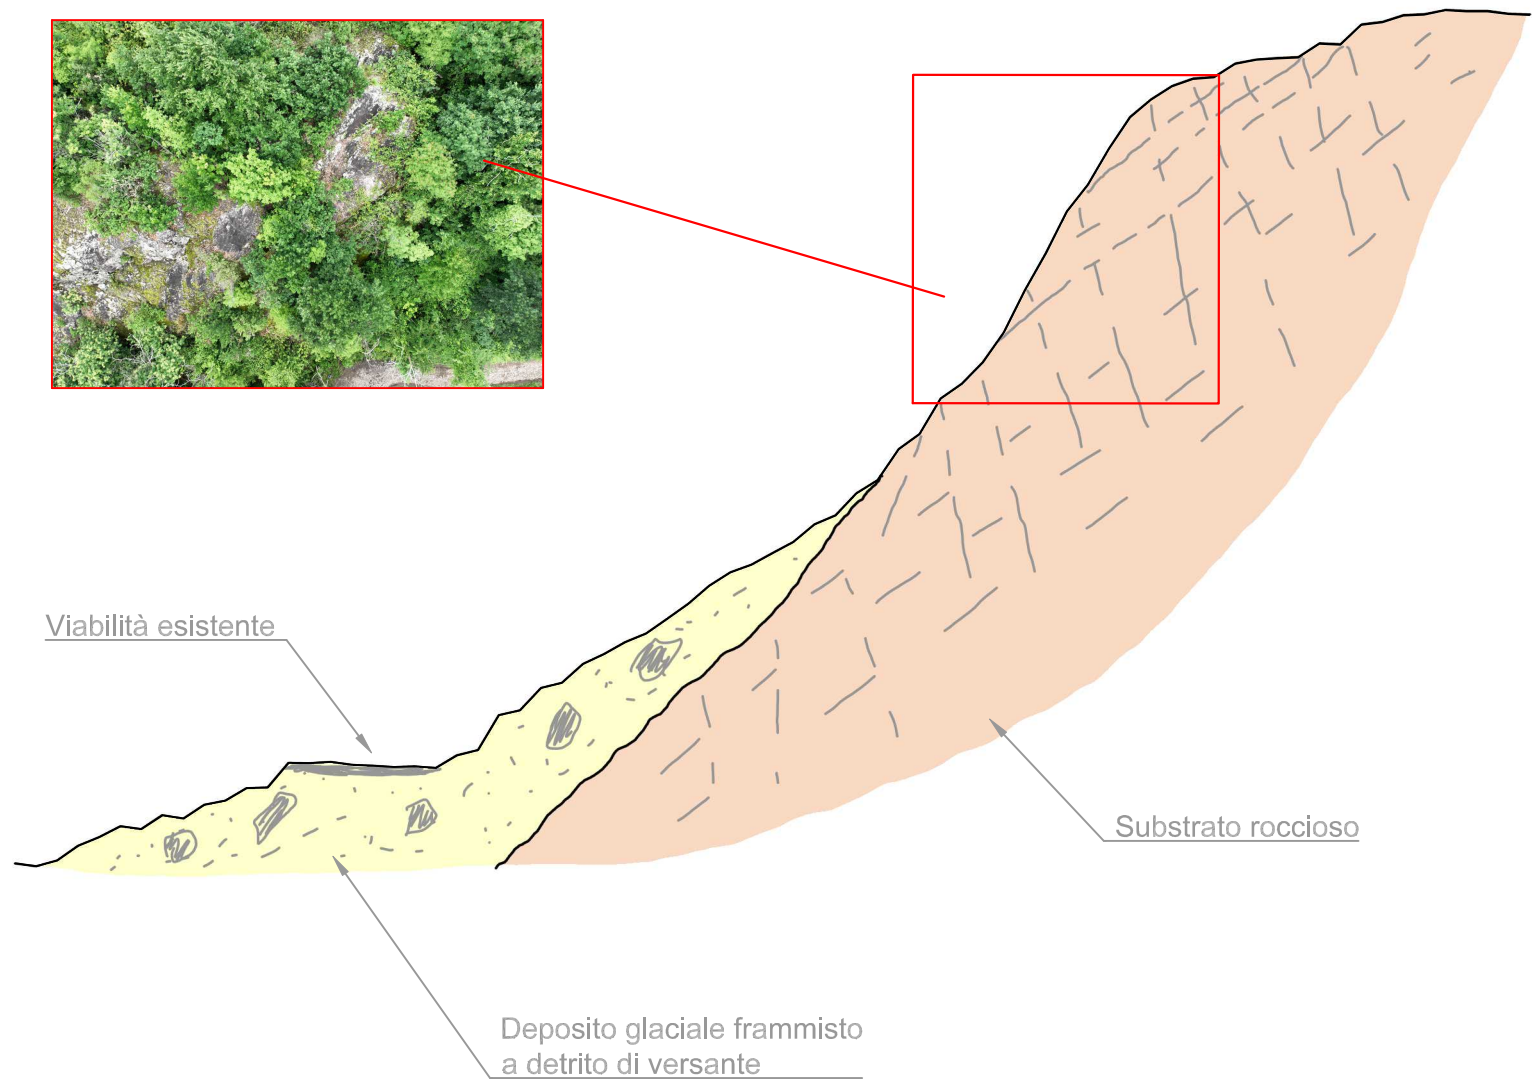

Sezione 4 -Scala 1:200