

COMUNE DI PAISCO LOVENO  
Provincia di Brescia

TITOLO

PROGETTO DI MANUTENZIONE STRAORDINARIA  
REALIZZAZIONE CANALETTA/TUBAZIONI E POZZI ALLA  
STRADA DI ACCESSO AL CASTAGNETO DIDATTICO

COMMITTENTE

COMUNE DI PAISCO LOVENO

OGGETTO

— ESTRATTI VARI E AREA DI LAVORO

PROGETTAZIONE



— PAOLO GEOM. FANETTI

DIREZIONE LAVORI



— PAOLO GEOM. FANETTI

IMPRESA

plot 10/1



AGGIORNAMENTO

TAVOLA  
UNICA

SCALA  
1:1000 1:50


DATA  
2023

Schema tipo formazione canaletta  
e posa tubazione

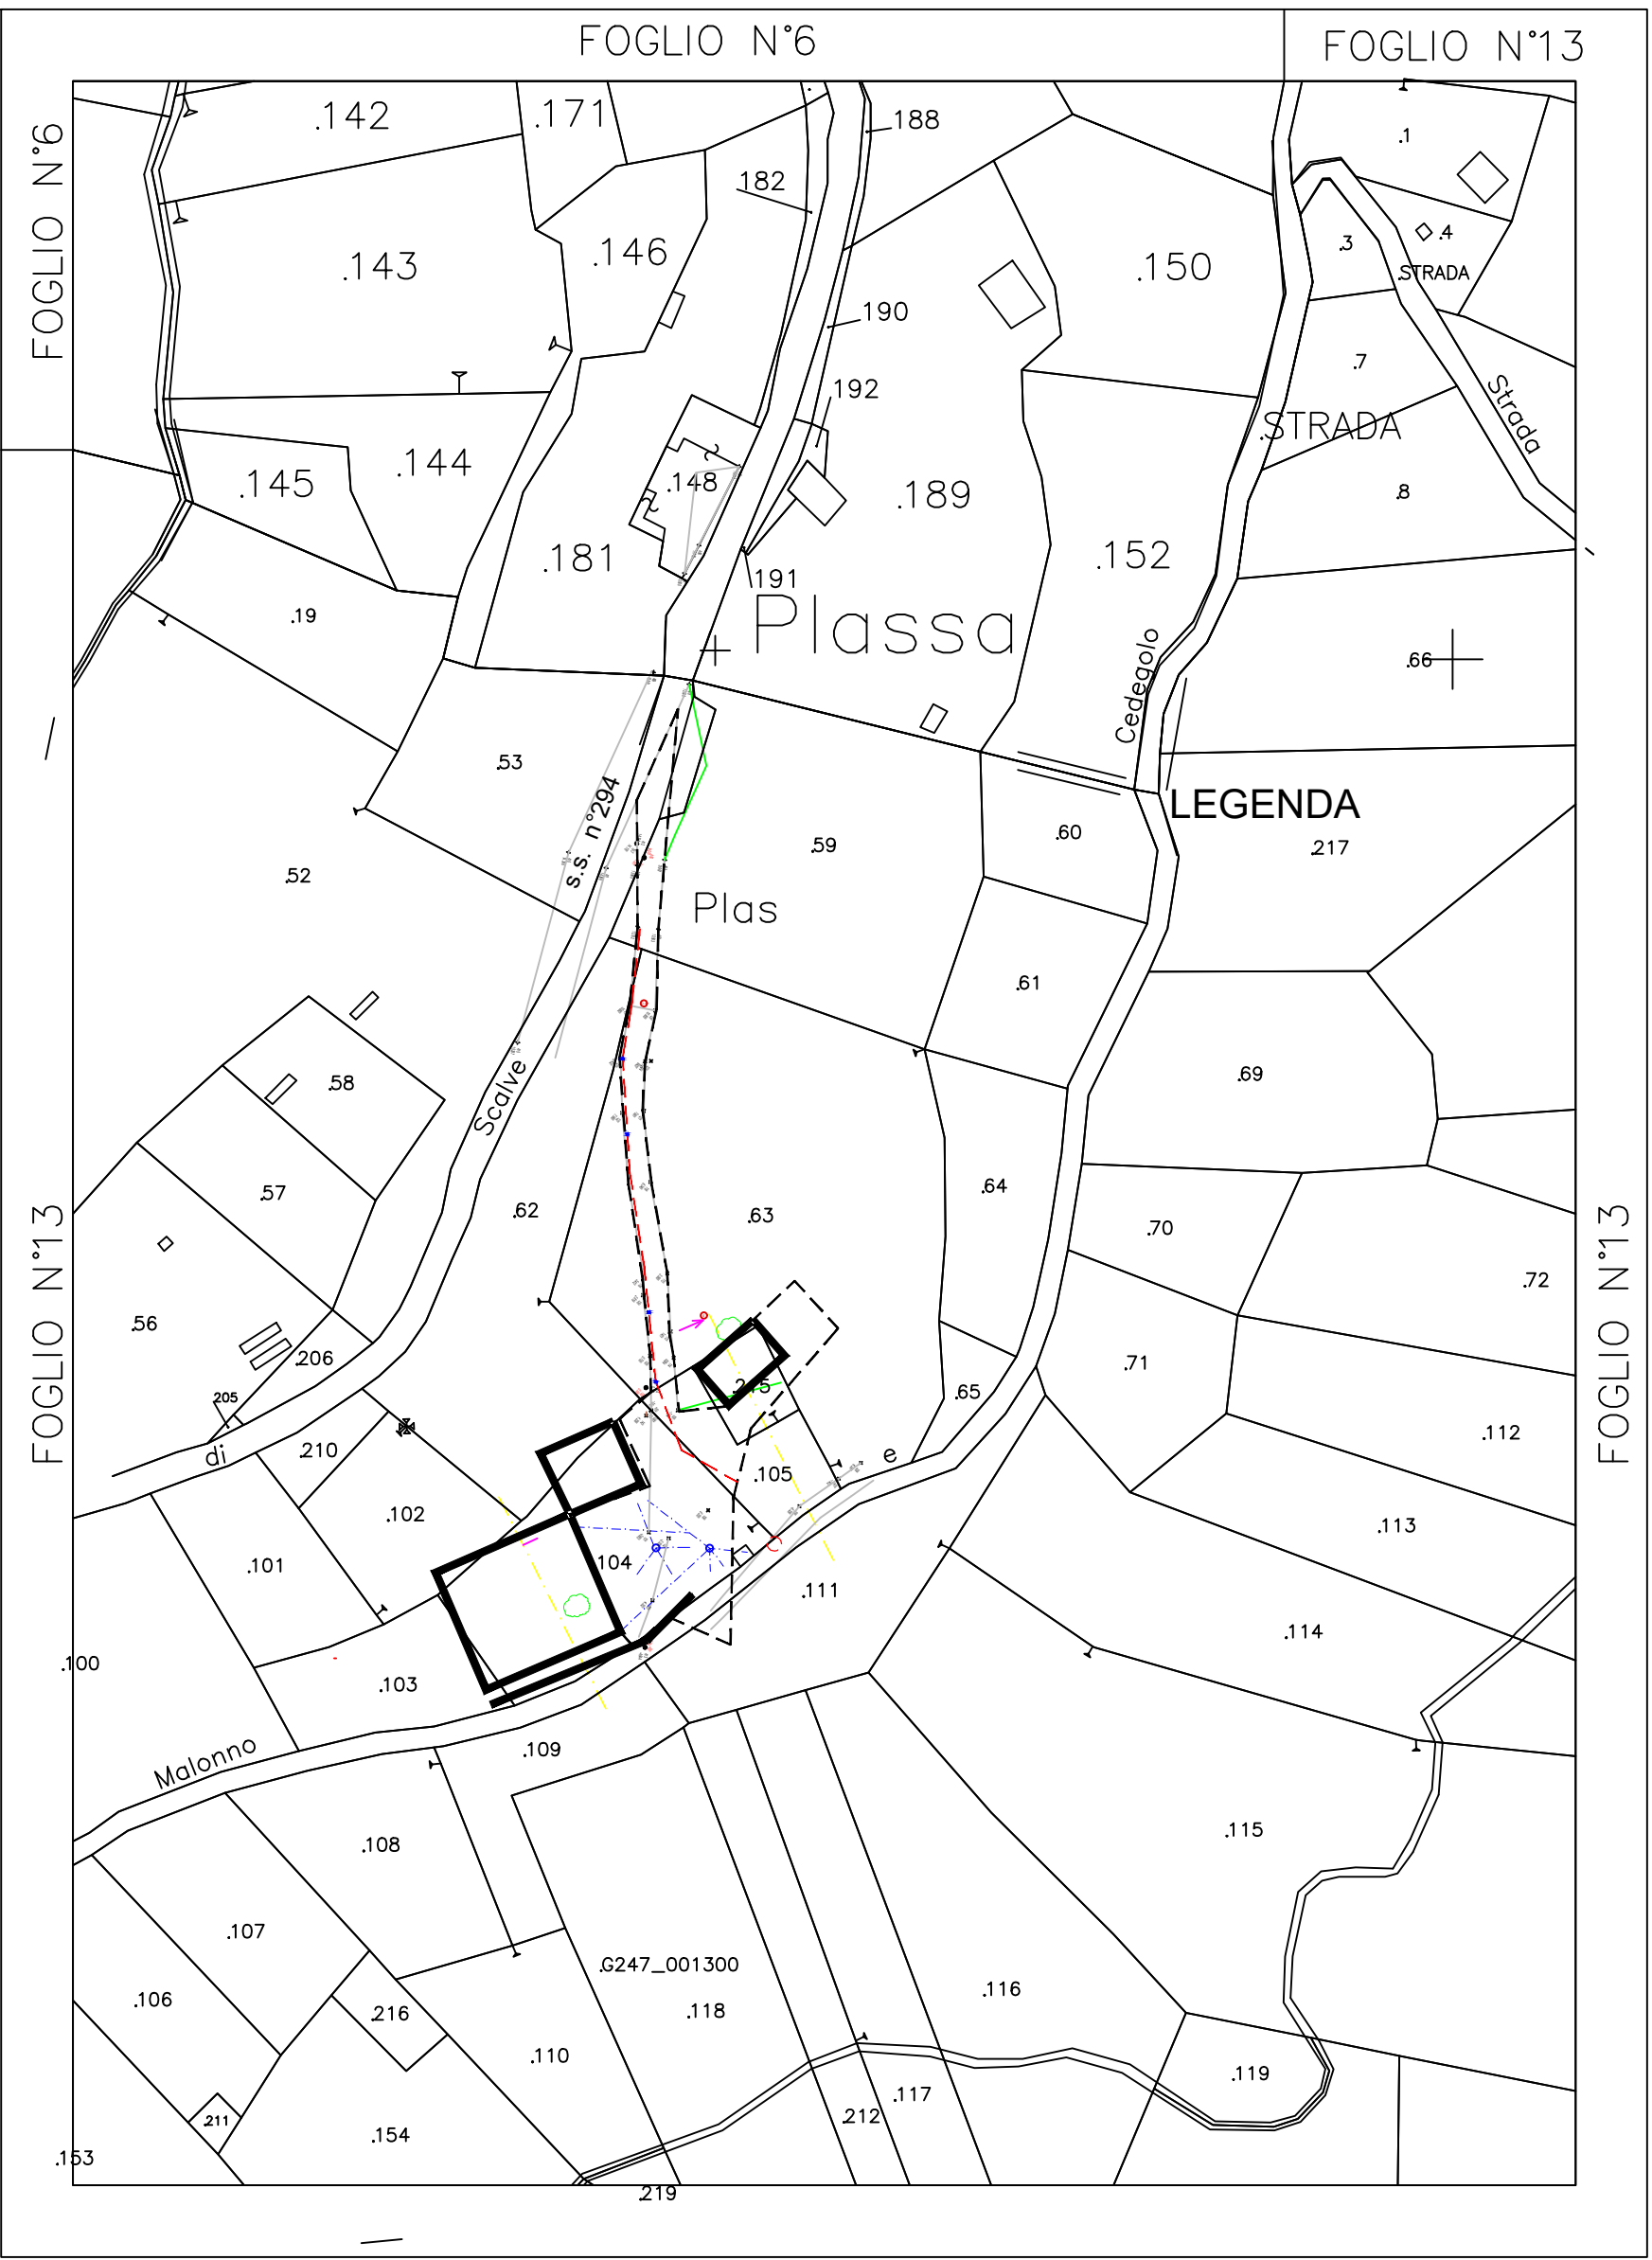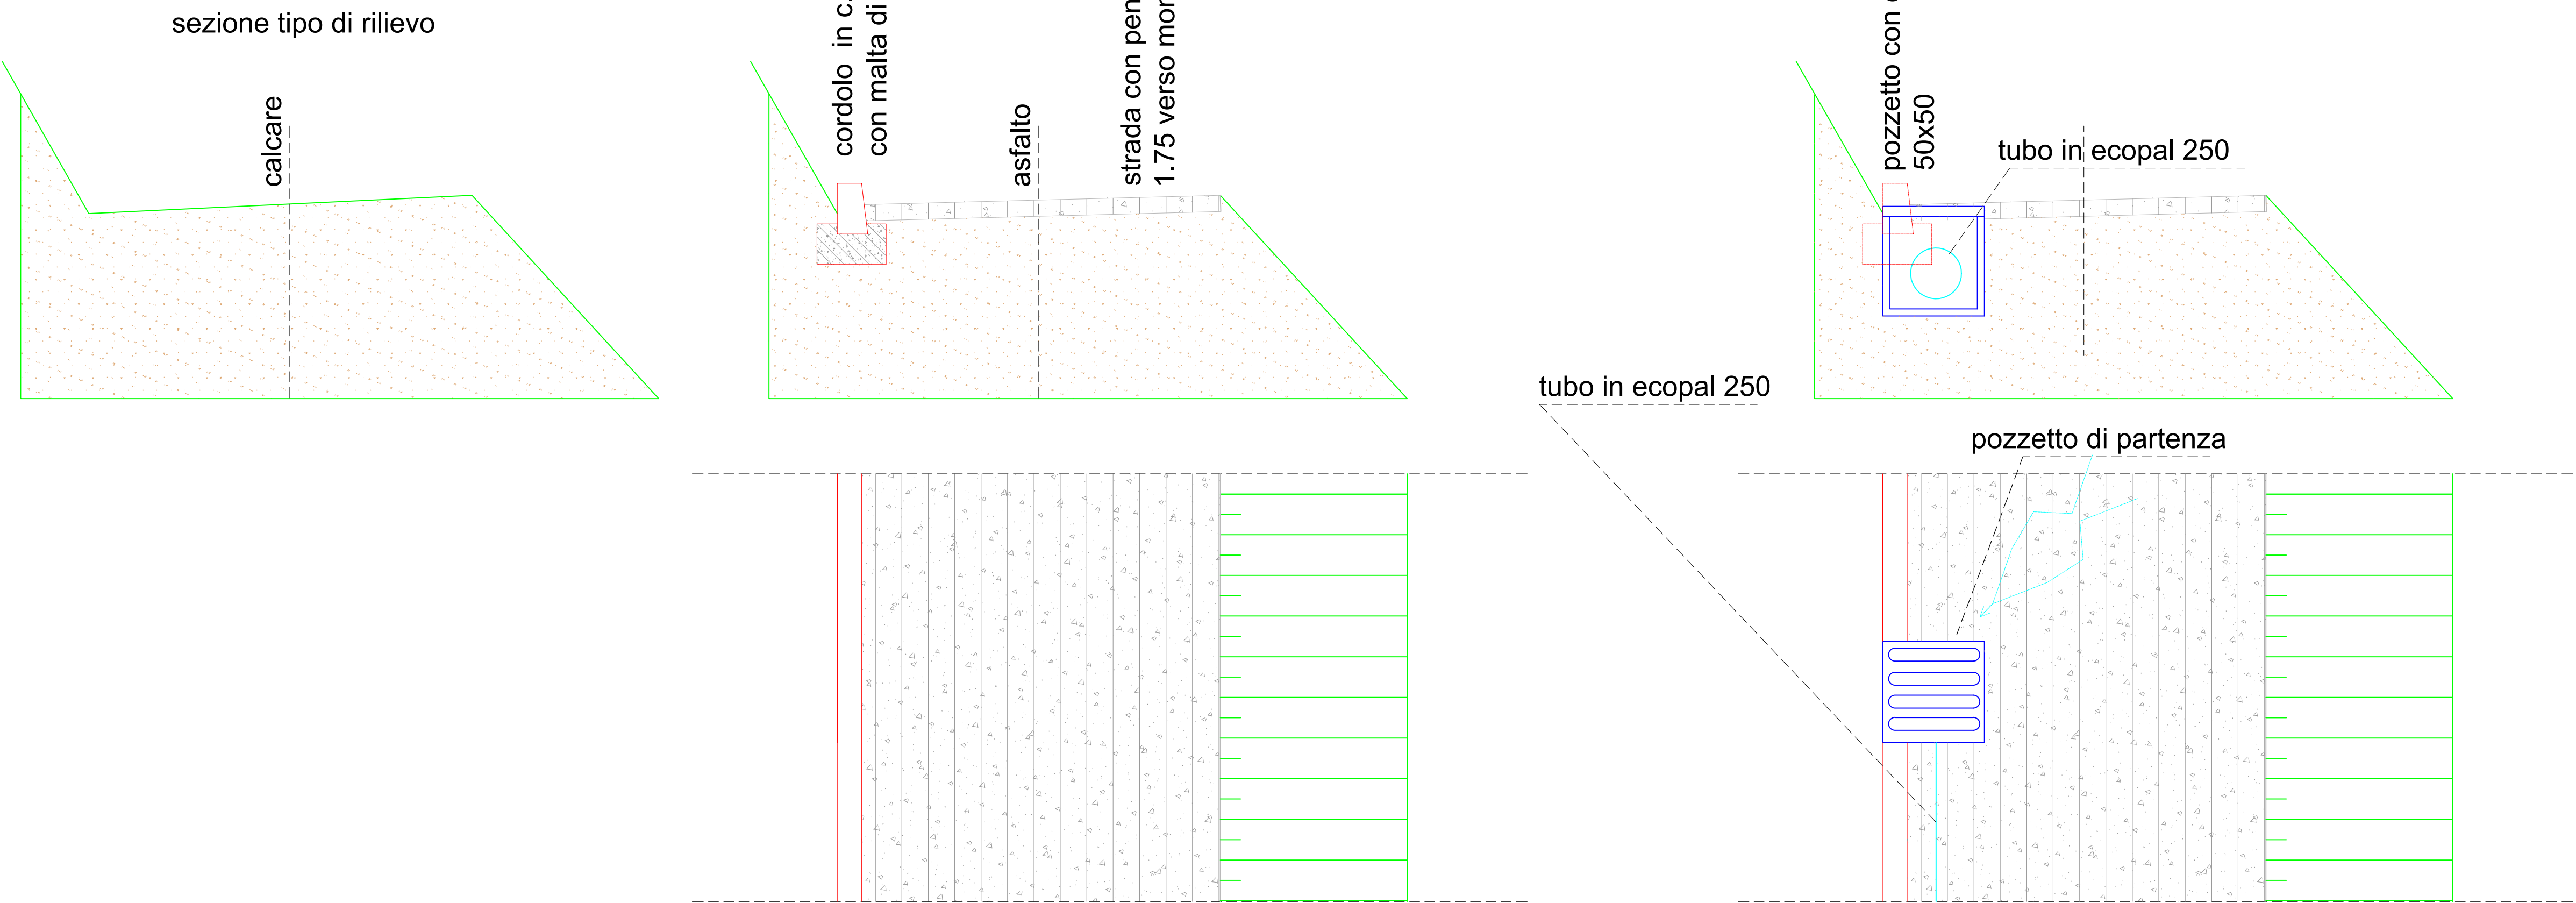


Schema tipo pozzo perdente

pozzetto perdente h2.00 Ø 1.00  
con pozzetto di ispezione

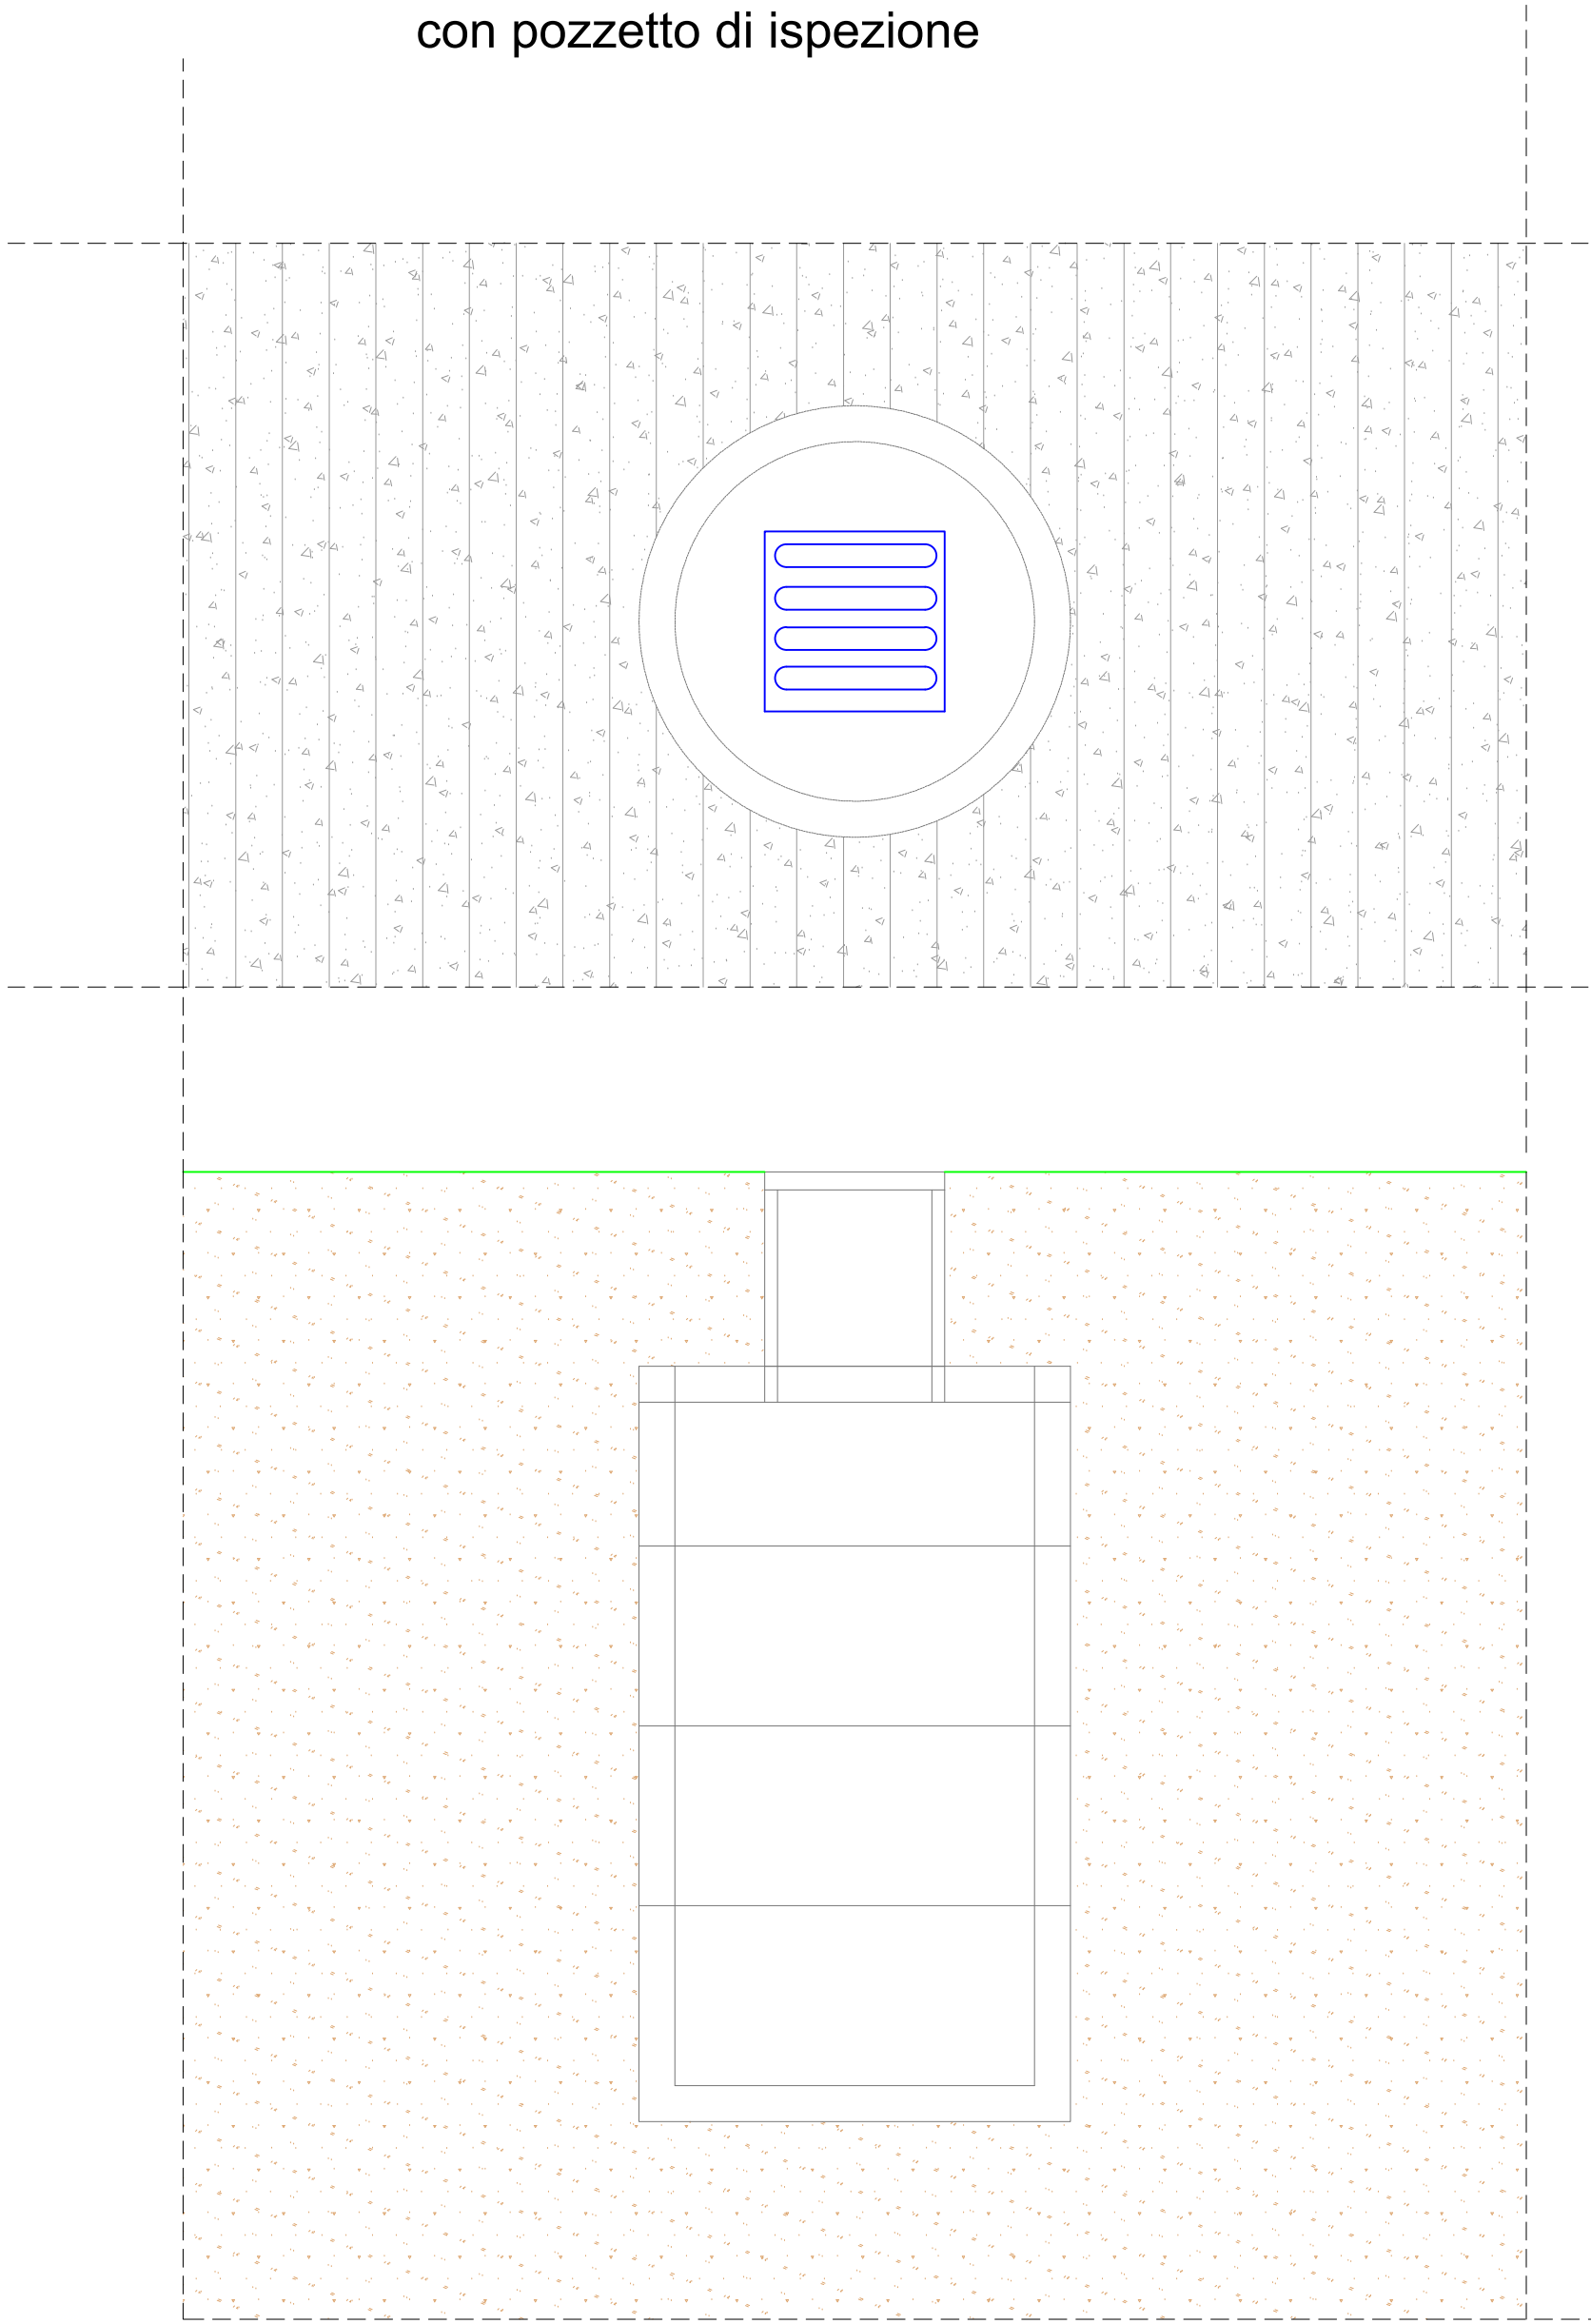

tubo in ecopal 250

pozzetto centrali

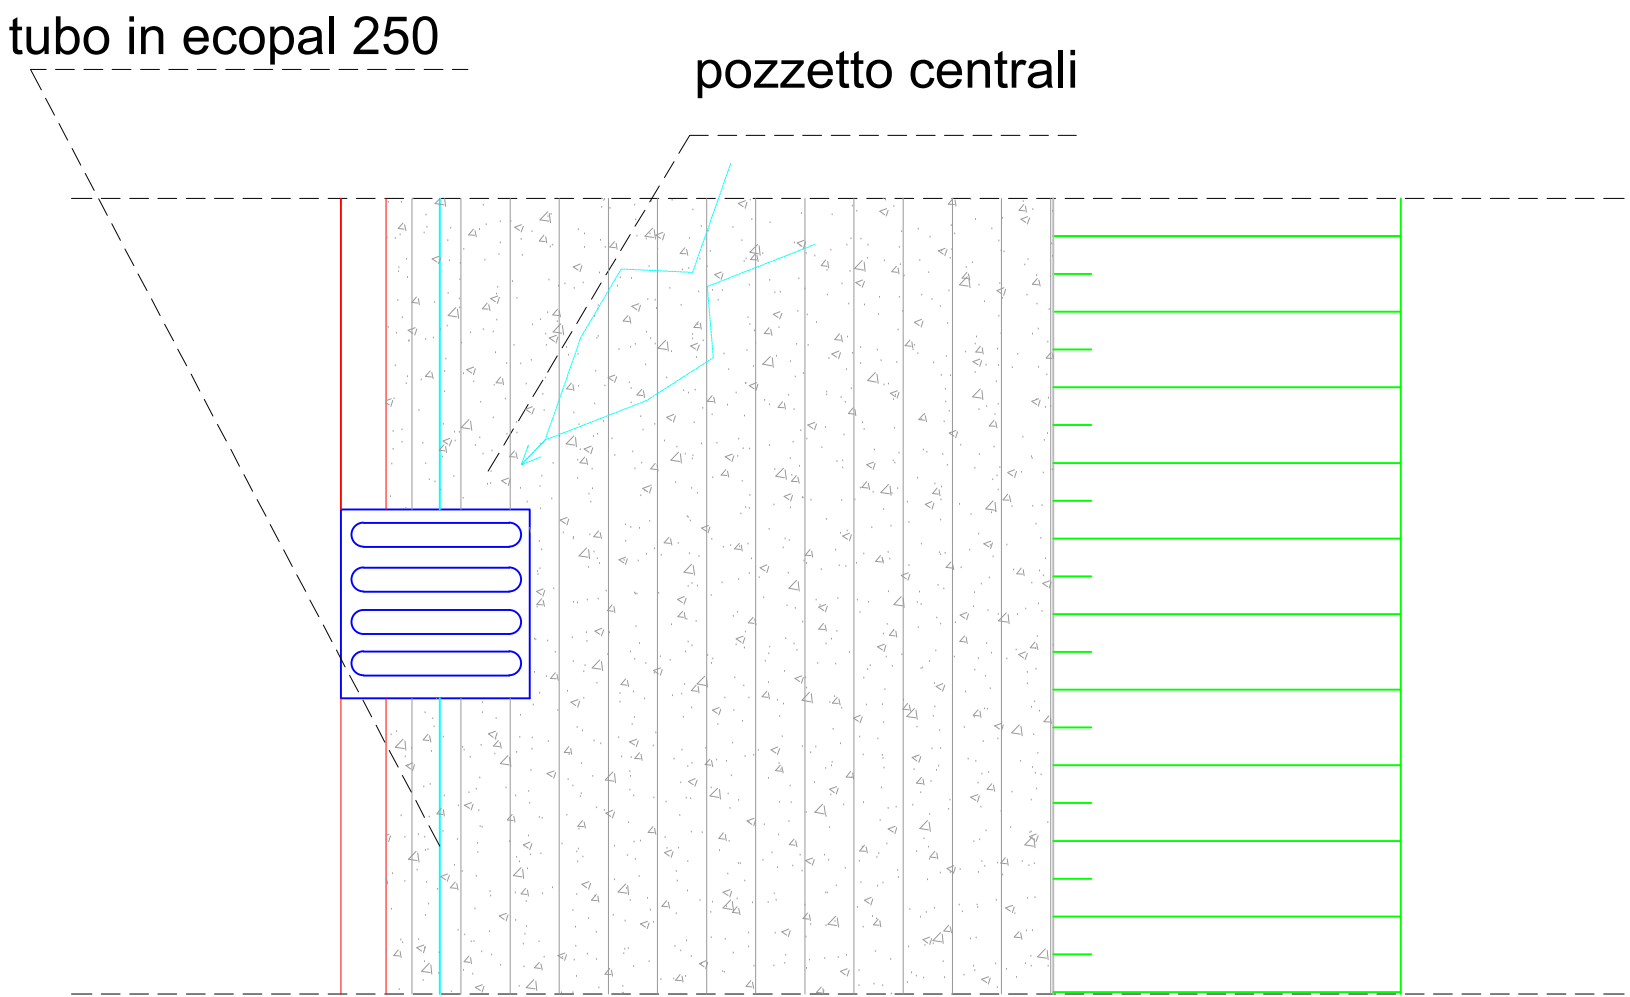

Schema tipo basamento  
per palo e per cancello 80x80x80  
con armatura 100Kg/MC

tubo forma Ø 20 per palo  
h 50

tubo quadro 14x14 h 50 per piantana  
cancello 12x12

