


- Piste da sci esistenti
- Sentiero esistente
- Rete Idrica
- INT.02 - Realizzazione posteggi e rettifica accesso
- INT.04 - Strada del Gaver esistente da consolidare
- INT.05 - Realizzazione posteggi e sistemazione area picnic.
- INT. 06- Interventi di progetto sentieristica

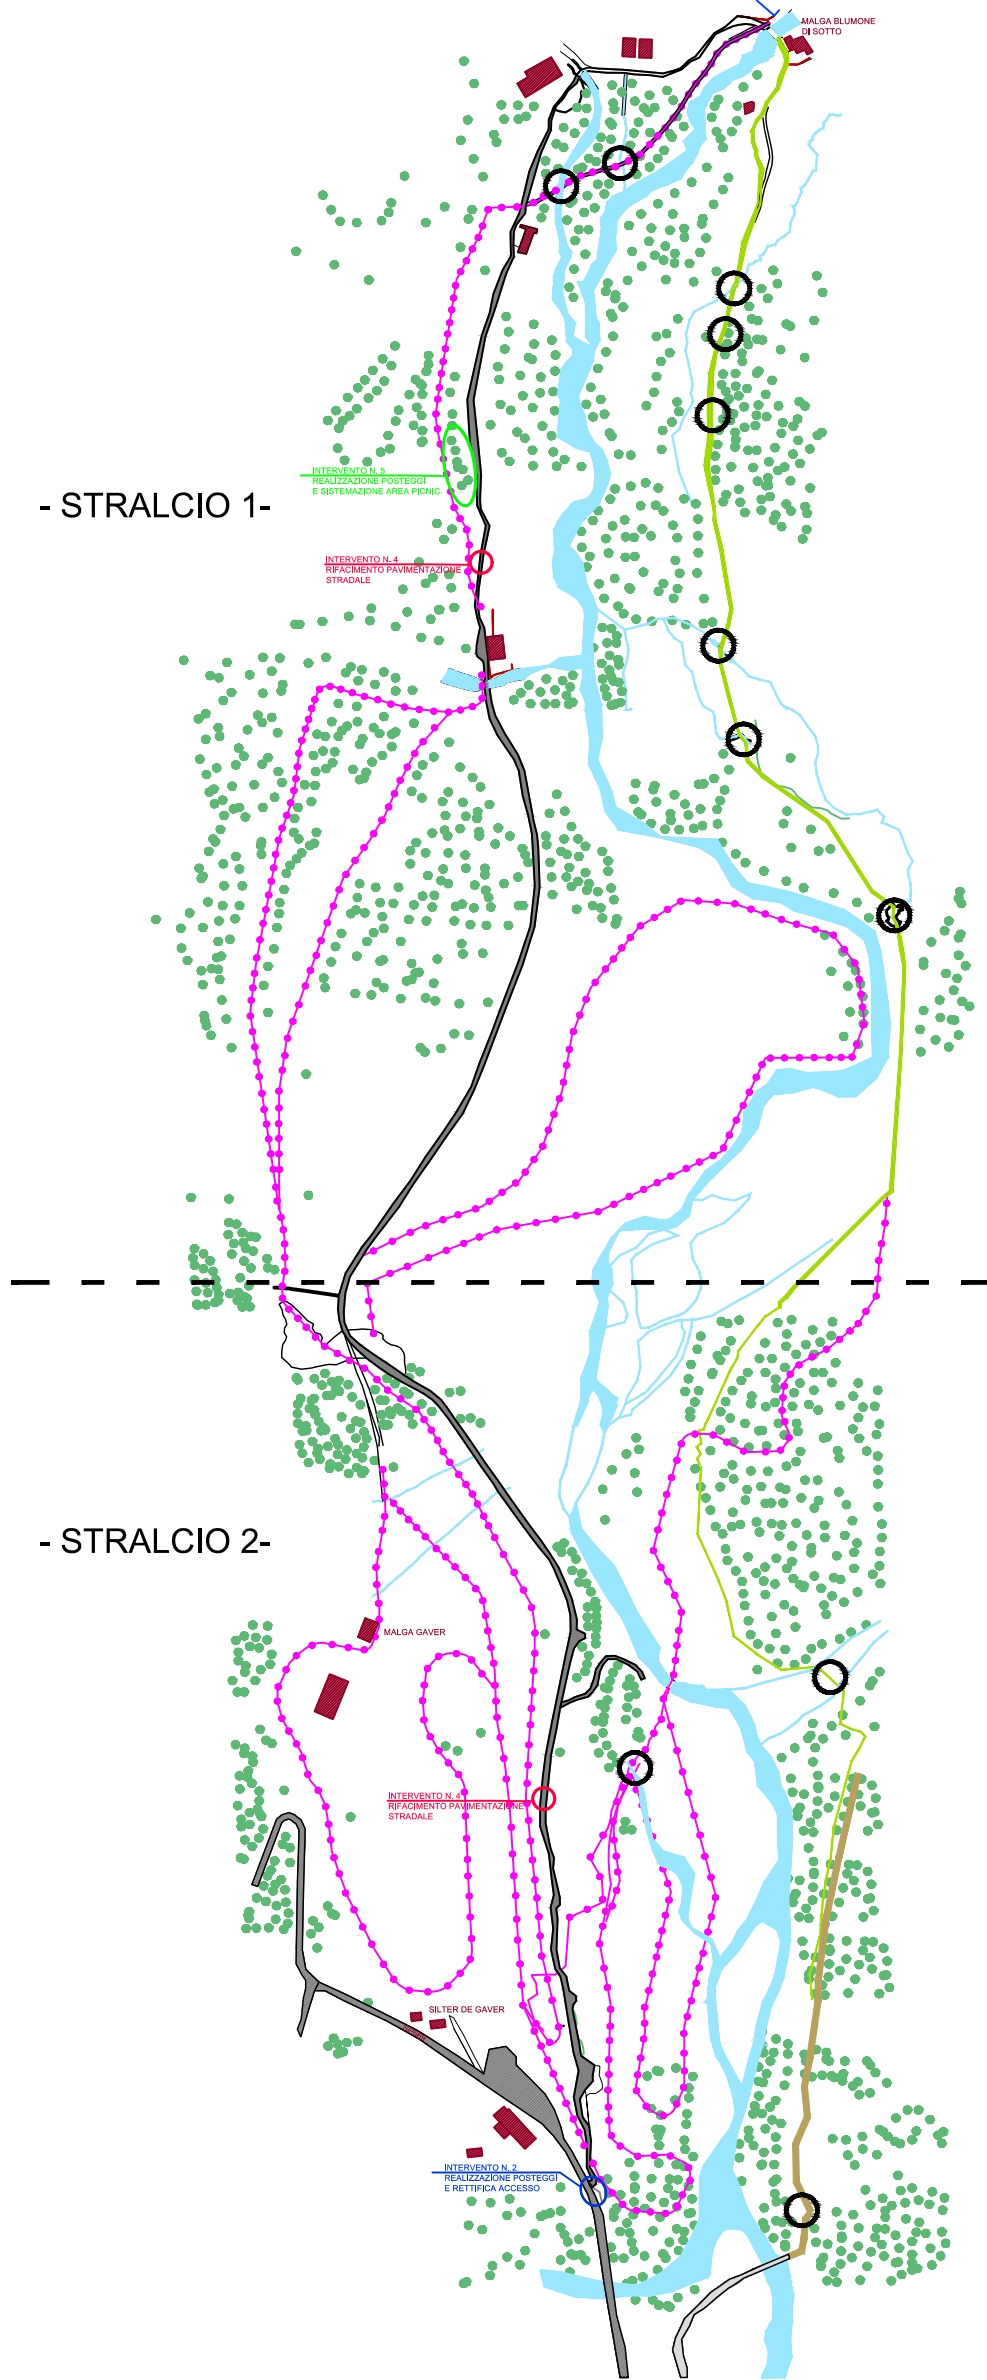

**COMUNE DI BRENO**  
PROVINCIA DI BRESCIA

**PROGETTO ESECUTIVO**

Interventi di riqualificazione del sistema integrato  
invernale ed estivo del Gaver in Comune di Breno

DATA	SCALA	TAV. N.
Giugno 2021	1 : 2.000	05

**INTERVENTO NR. 02-04-05-06**  
**Stralcio 1**

DATA	Descrizione	Redatto	Controllato	Approvato
f				
e				
d				
c				
b				
a				

Progettista	Committente
Ing. CLAUDIA SERIOLI Via Rossini n. 33 - 25057 Sale Marasino (BS) Partita I.V.A.: 02489820981 tel. 340/1414015	COMUNE DI BRENO Piazza Ghislandi 1 25043 - Breno (BS) tel. 0364/322611