




PLANIMETRIA SCALA 1:500

TOMBOTTI DA REALIZZARE

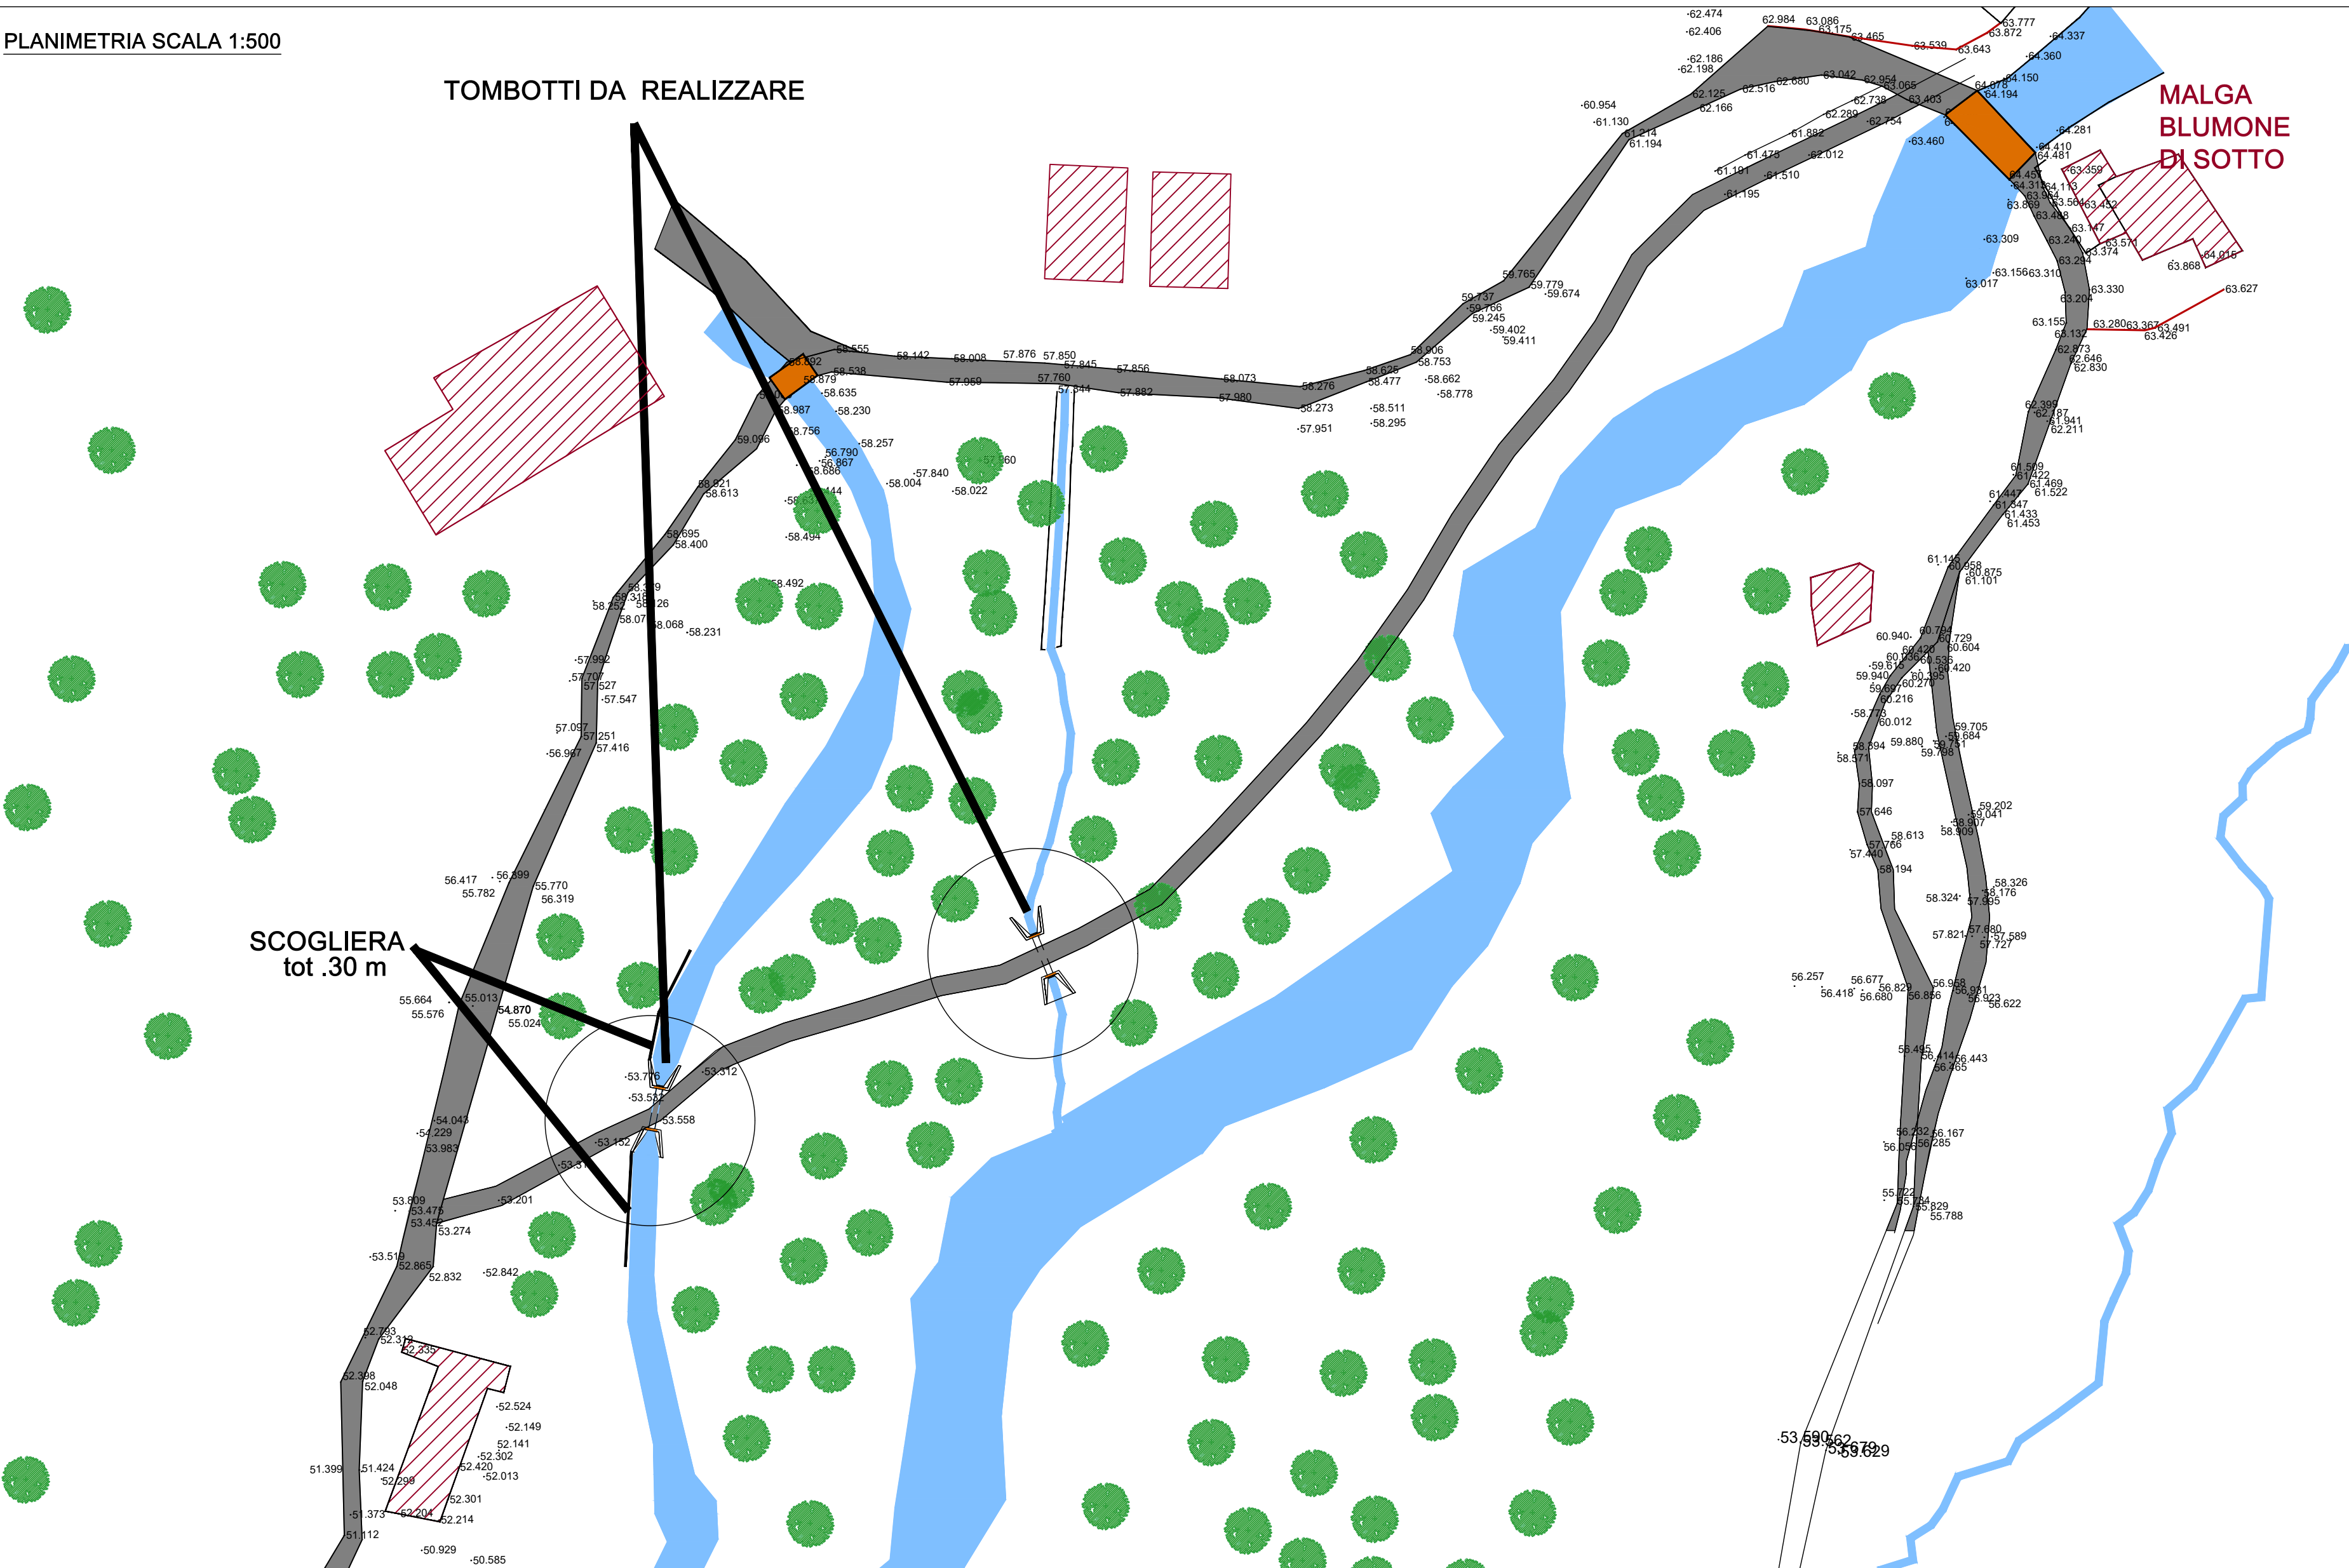


SCOGLIERA
tot. 30 m


MALGA
BLUMONE
DI SOTTO

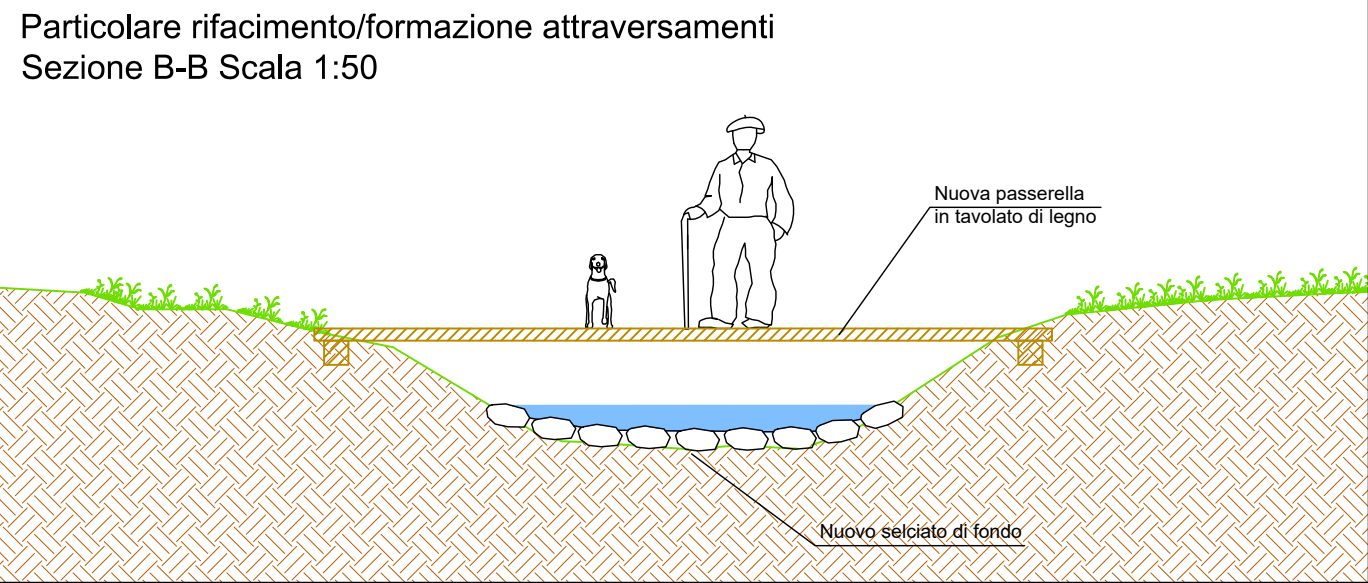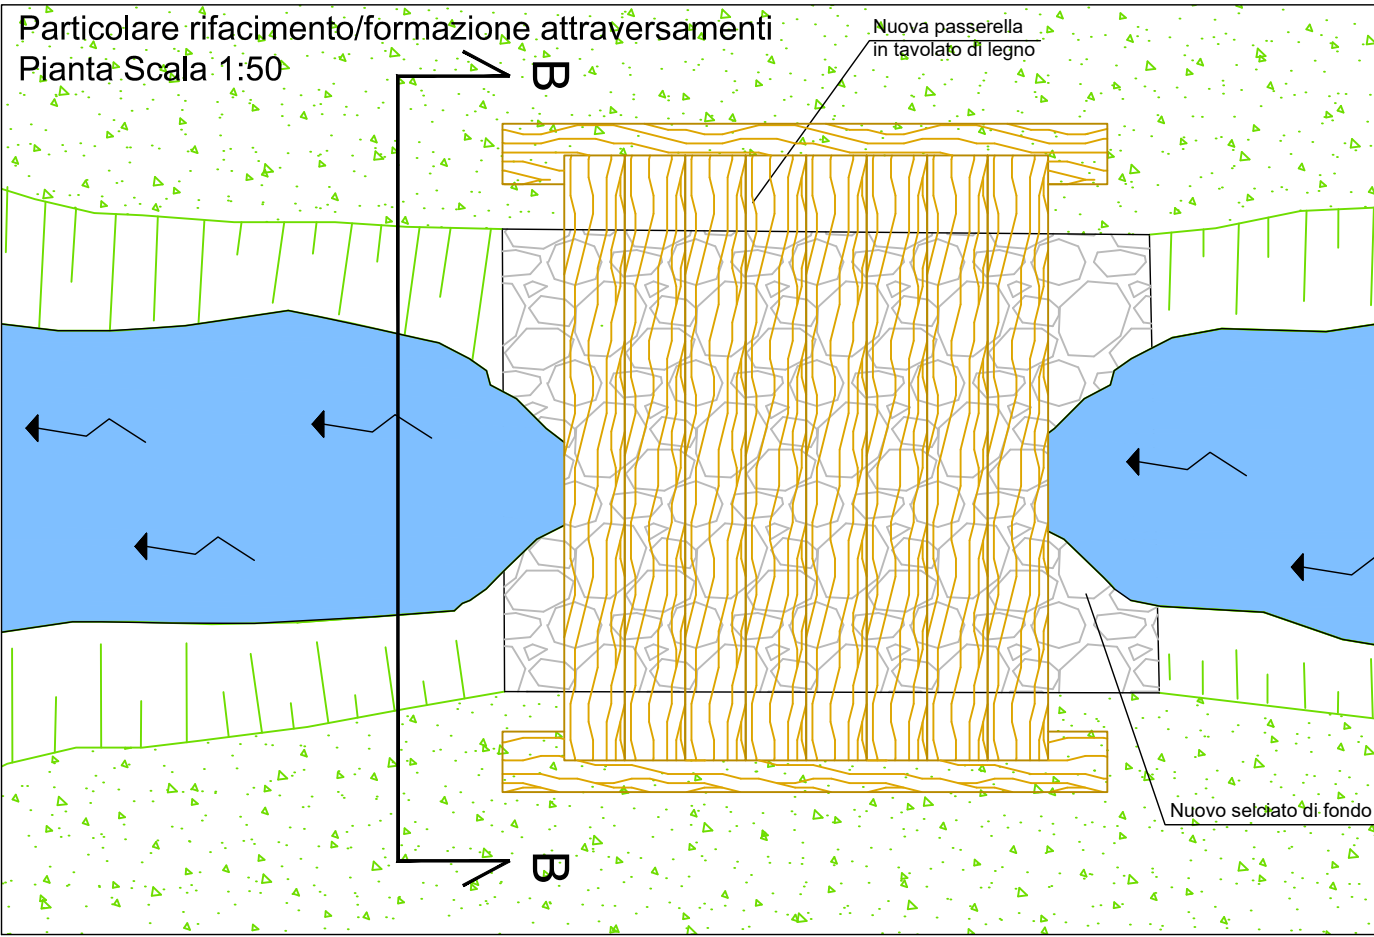


Particolare tipo tombotto
Scala 1:50

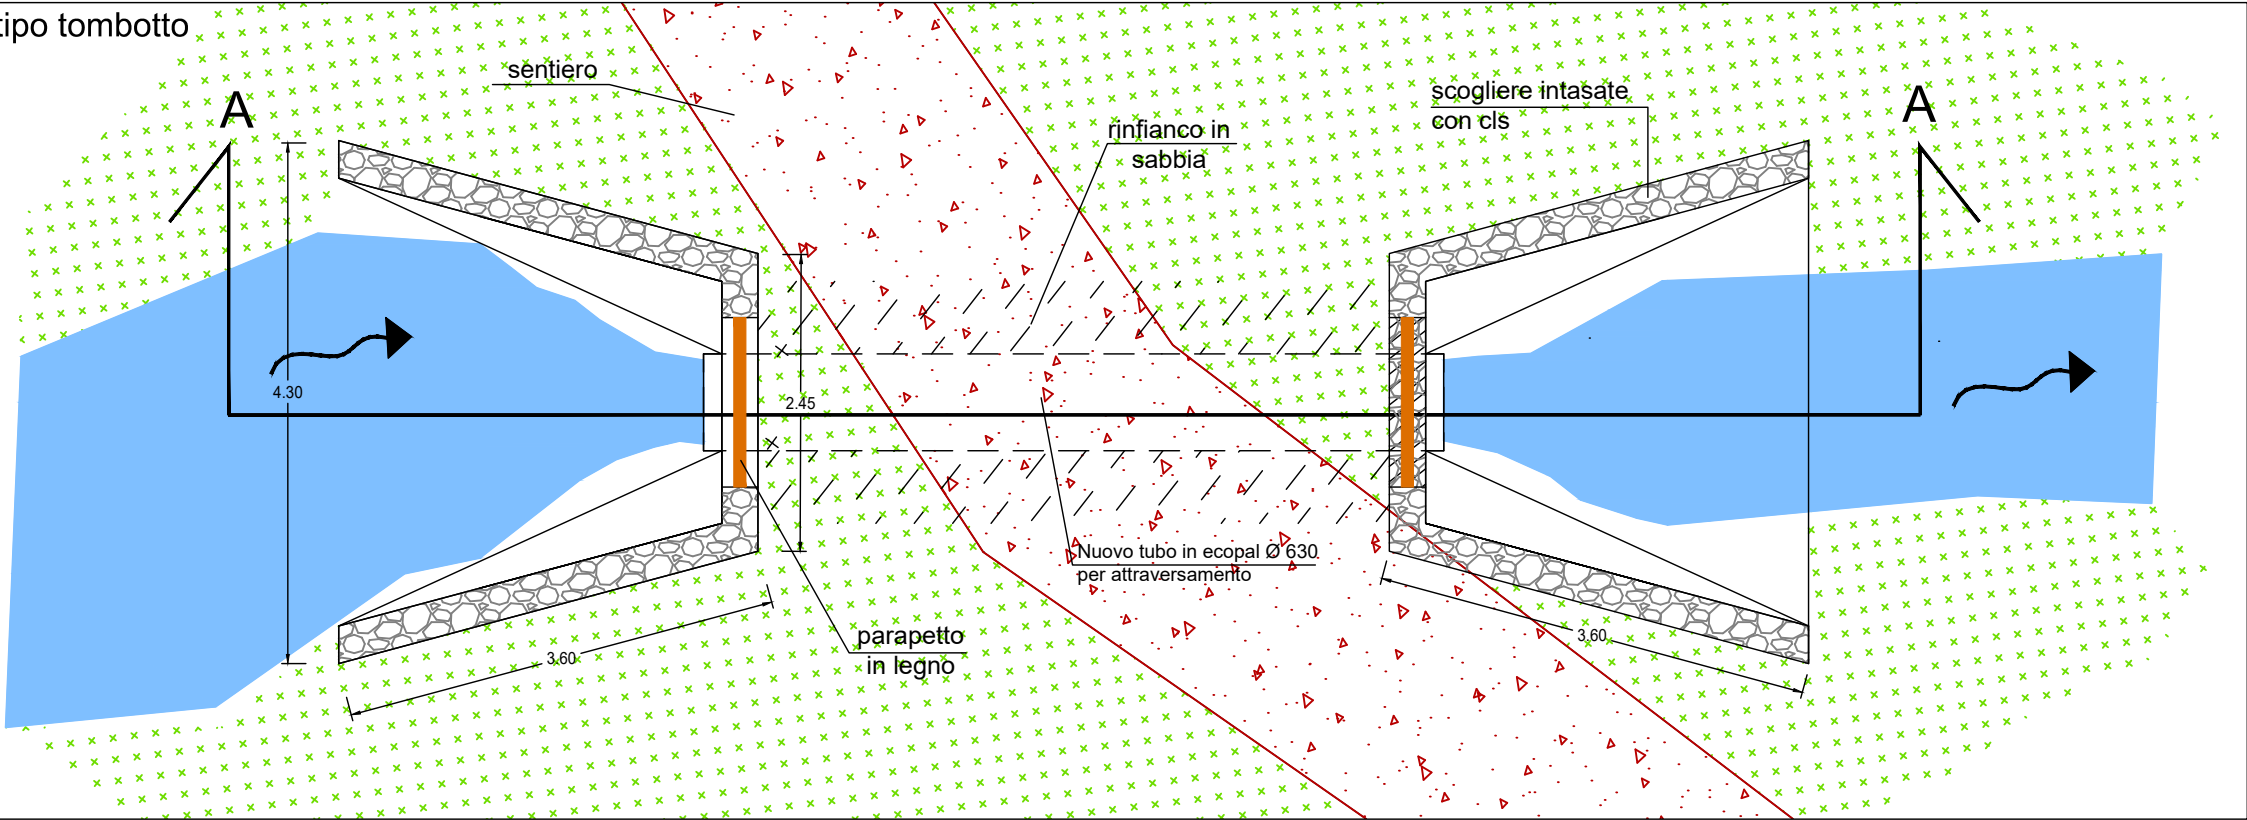


Sezione tipo tombotto
Scala 1:50

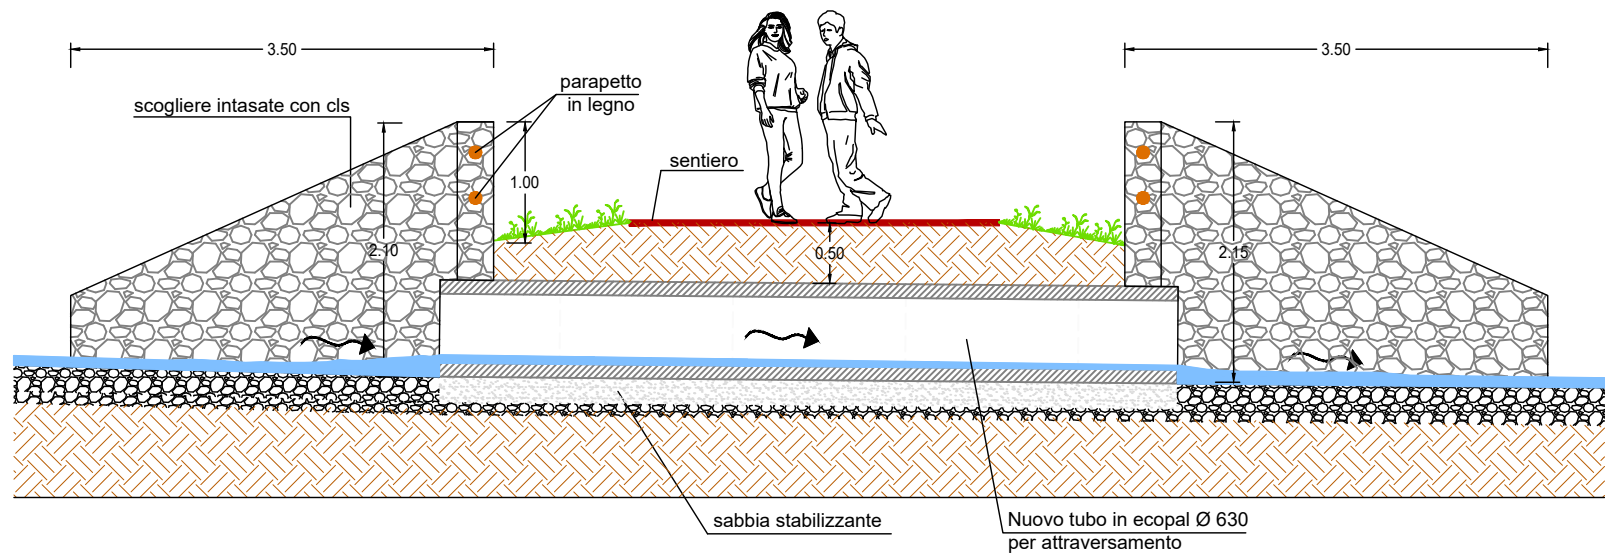

Particolare tipo tombotto
Assonometria

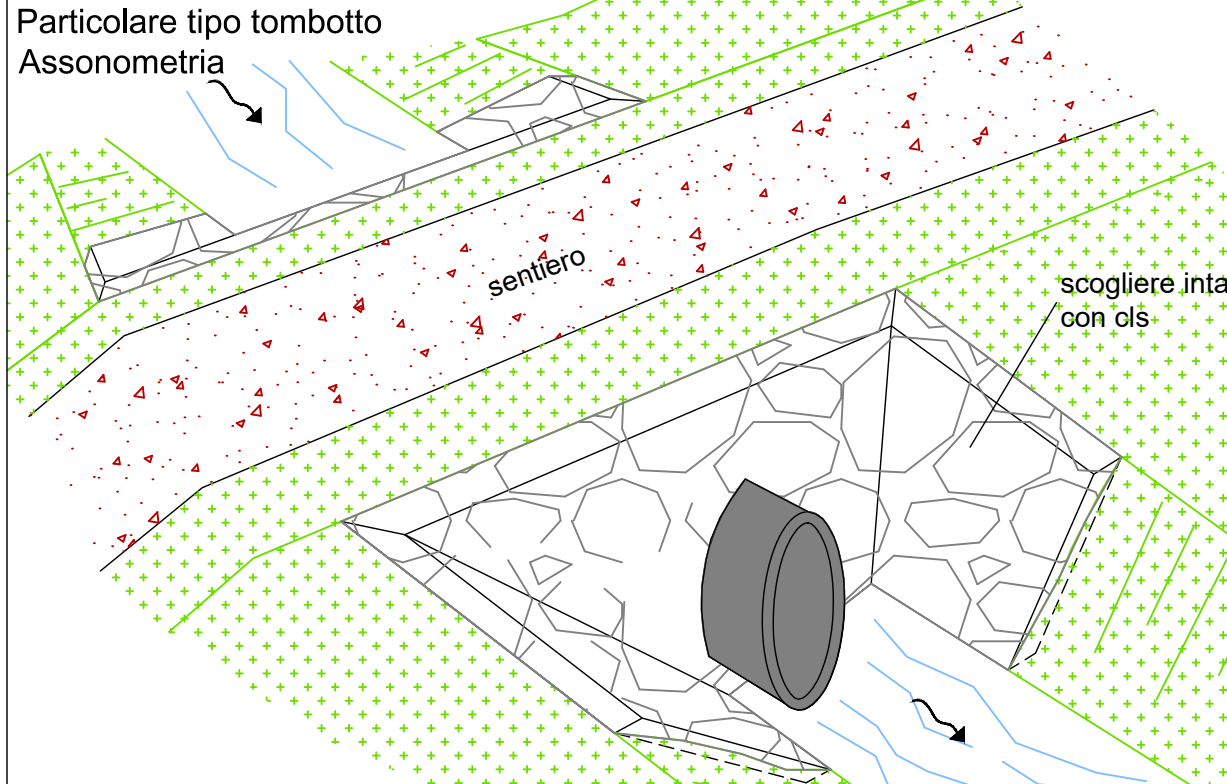

Particolare scogliera tipo
Scala 1:20

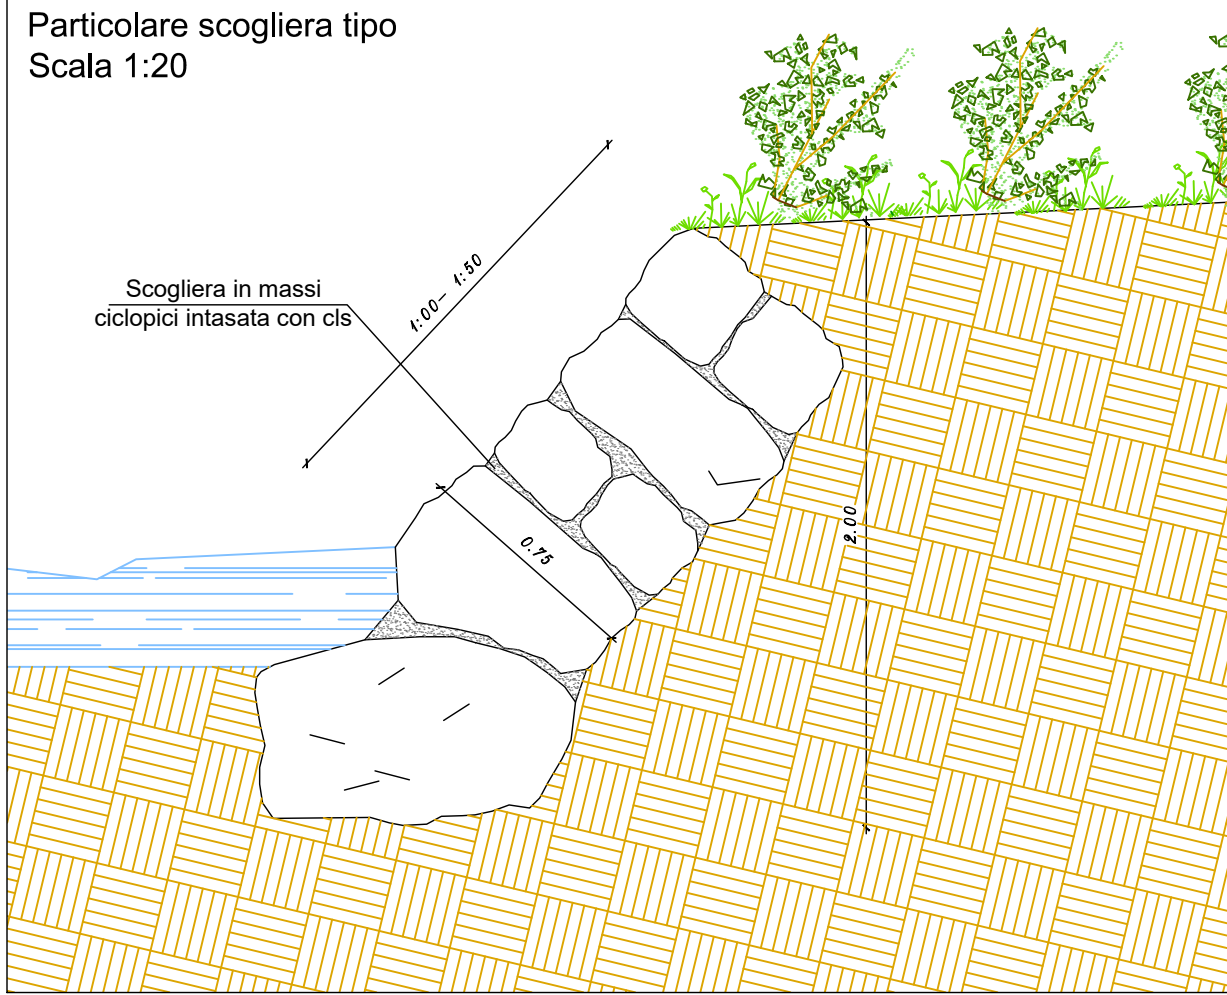

COMUNE DI BRENO
PROVINCIA DI BRESCIA

PROGETTO ESECUTIVO

Interventi di riqualificazione del sistema integrato
invernale ed estivo del Gaver in Comune di Breno

DATA	SCALA	TAV. N.
Giugno 2021	1 : 500 - 1 : 50 - 1 : 20	07

INTERVENTO NR. 06
Particolari

	Data	Descrizione	Redatto	Controllato	Approvato
f					
e					
d					
c					
b					
a					

Progettista	Committente
Ing. CLAUDIA SERIOLI Via Rossini n. 33 - 25057 Sale Marasino (BS) Partita I.V.A.: 02489820981 tel. 340/1414015	COMUNE DI BRENO Piazza Ghislandi 1 25043 - Breno (BS) tel. 0364/322611