



COMUNE DI BRENO
PROVINCIA DI BRESCIA

PROGETTO ESECUTIVO

Interventi di riqualificazione del sistema integrato
invernale ed estivo del Gaver in Comune di Breno

DATA	SCALA	TAV. N.
Giugno 2021	1 : 5.000	08

INTERVENTO 04
Planimetria e documentazione fotografica referenziata

AGGIORNAMENTI		Data	Descrizione	Redatto	Controllato	Approvato
	f					
	e					
	d					
	c					
	b					
	a					

Progettista	Committente
Ing. CLAUDIA SERIOLI Via Rossini n.33 - 25057 Sale Marasino (BS) Partita I.V.A.: 02489820981 tel. 340 1414015	COMUNE DI BRENO Piazza Ghislandi 1 25043 - Breno (BS) tel. 0364/322611


LEGENDA:




RIPRESA FOTOGRAFICA N. X



TRATTO DI STRADA OGGETTO
DELL'INTERVENTO

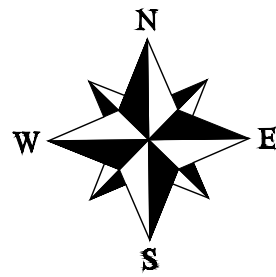


PLANIMETRIA
INTERVENTO DI RIPAVIMENTAZIONE STRADALE
Scala 1:5000

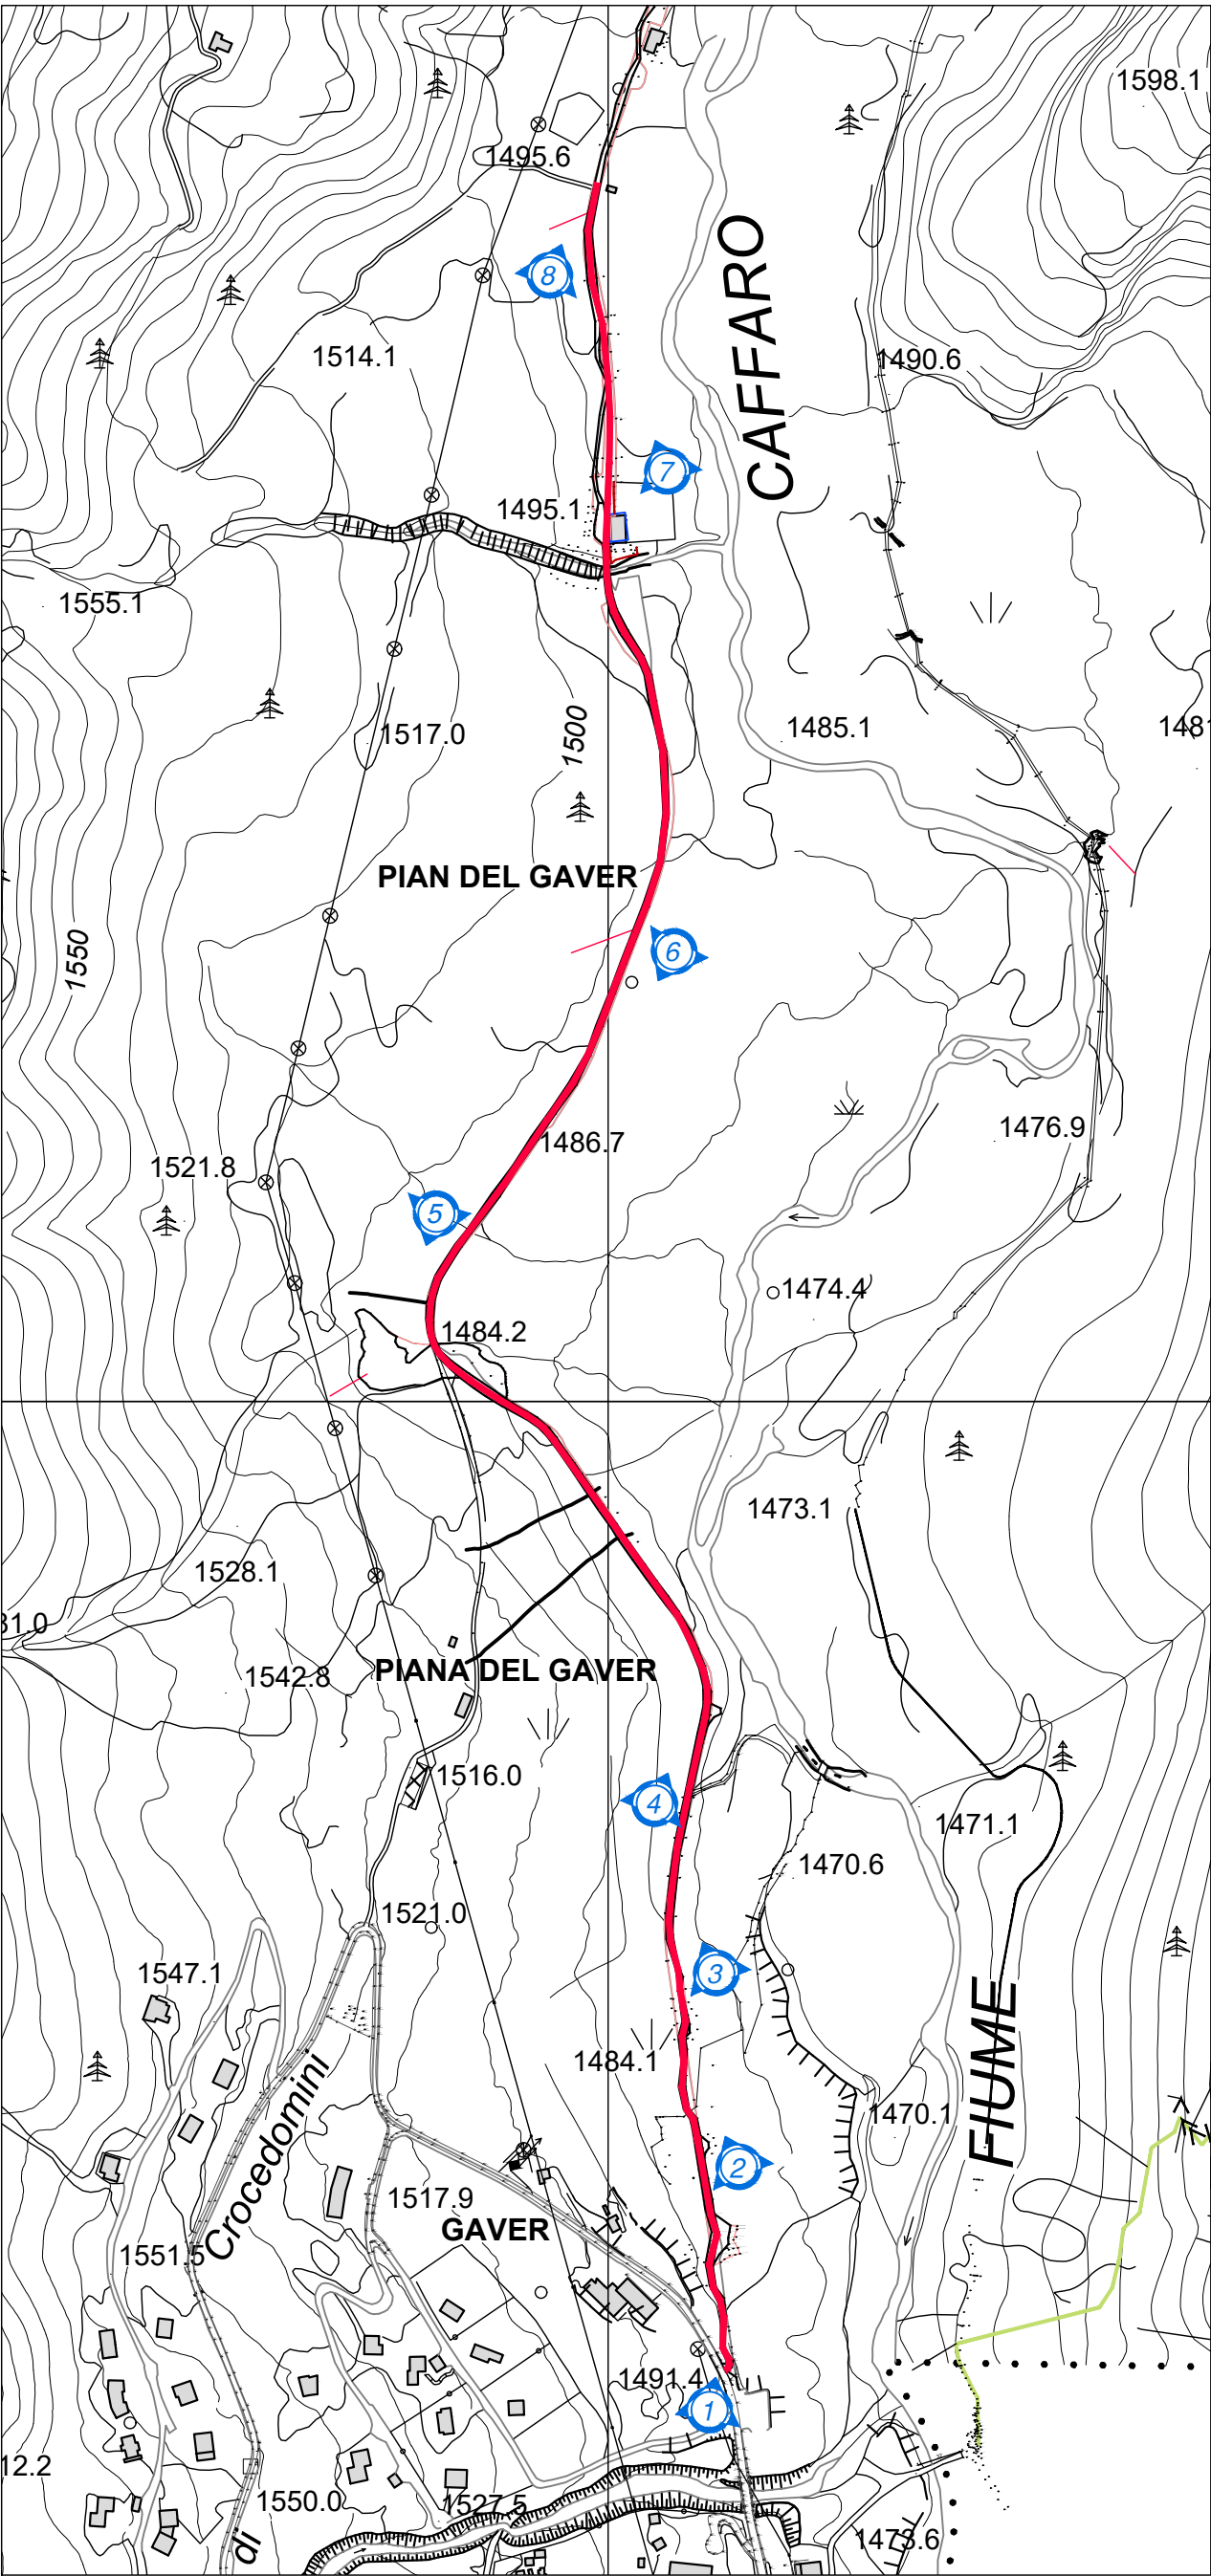

PLANIMETRIA
INTERVENTO DI RIPAVIMENTAZIONE STRADALE
Scala 1:5000

ORTOFOTO

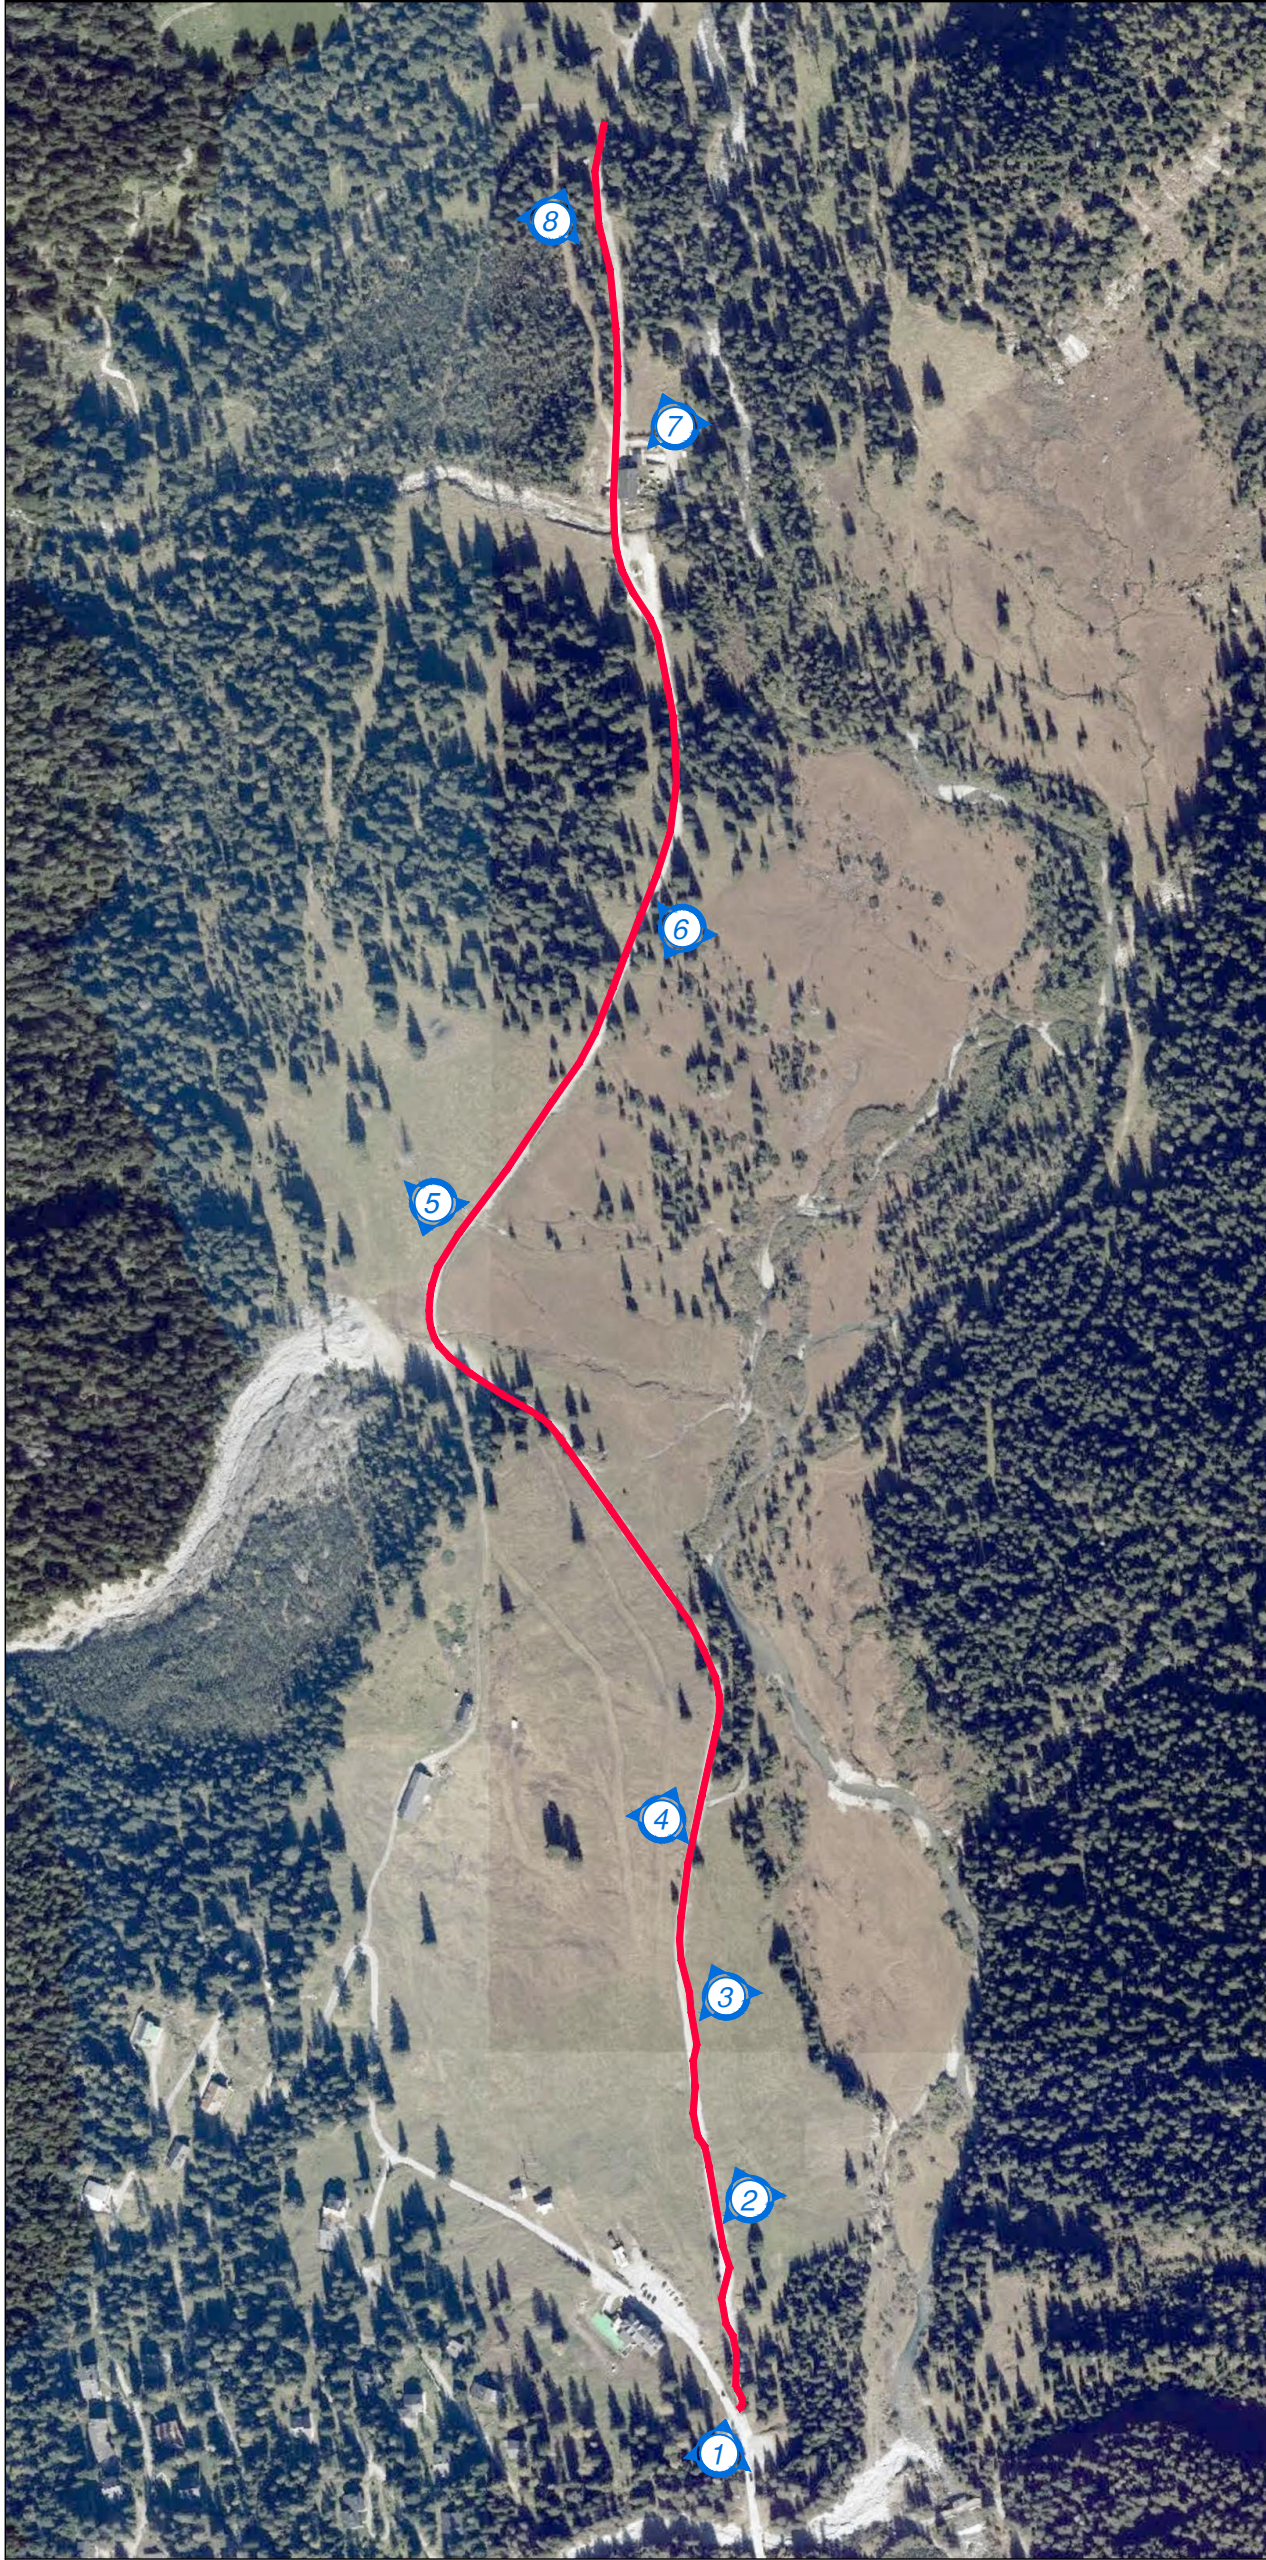

RIPRESA FOTOGRAFICA N. 1



RIPRESA FOTOGRAFICA N. 3



RIPRESA FOTOGRAFICA N. 5



RIPRESA FOTOGRAFICA N. 7



RIPRESA FOTOGRAFICA N. 2





RIPRESA FOTOGRAFICA N. 4



RIPRESA FOTOGRAFICA N. 6



RIPRESA FOTOGRAFICA N. 8

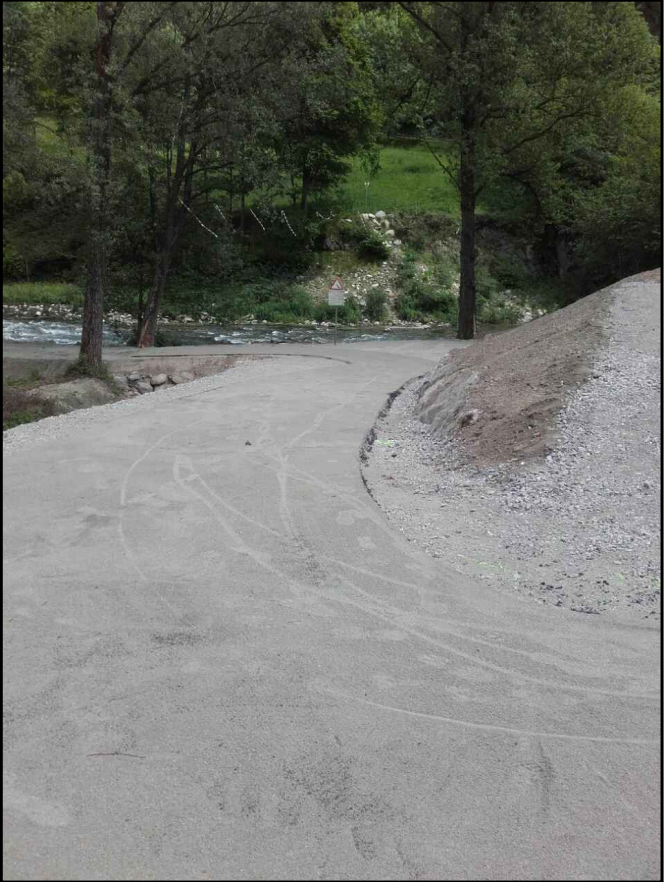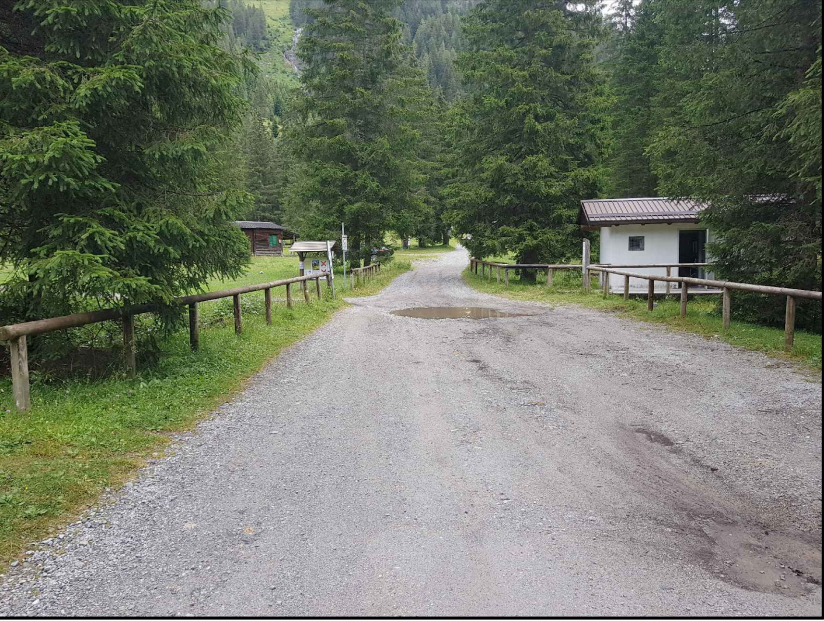

Esempio di intervento effettuato con pavimentazione in
asfalto e spolvero di sabbia