



COMUNE DI BRENO  
PROVINCIA DI BRESCIA

PROGETTO ESECUTIVO

Interventi di riqualificazione del sistema integrato  
invernale ed estivo del Gaver in Comune di Breno


DATA	Giugno 2021	SCALA	1 : 100	TAV. N.	10
------	-------------	-------	---------	---------	----

INTERVENTO N.03 - Sovrappasso pista da sci  
(progetto approvato separatamente con Det. 319 del 04/12/2017)  
Sezioni di progetto su rilievo


	Data	Descrizione	Redatto	Controllato	Approvato
f					
e					
d					
c					
b					
a					

Progettista	Committente
Ing. CLAUDIA SERIOLI Via Rossini n.33 - 25057 Sale Marasino (BS) Partita I.V.A. - 02489620981 tel. 340 1414015	COMUNE DI BRENO Piazza Ghislandi 1 25043 - Breno (BS) tel. 0364/322611


SEZIONE B-B  
Scala 1:100

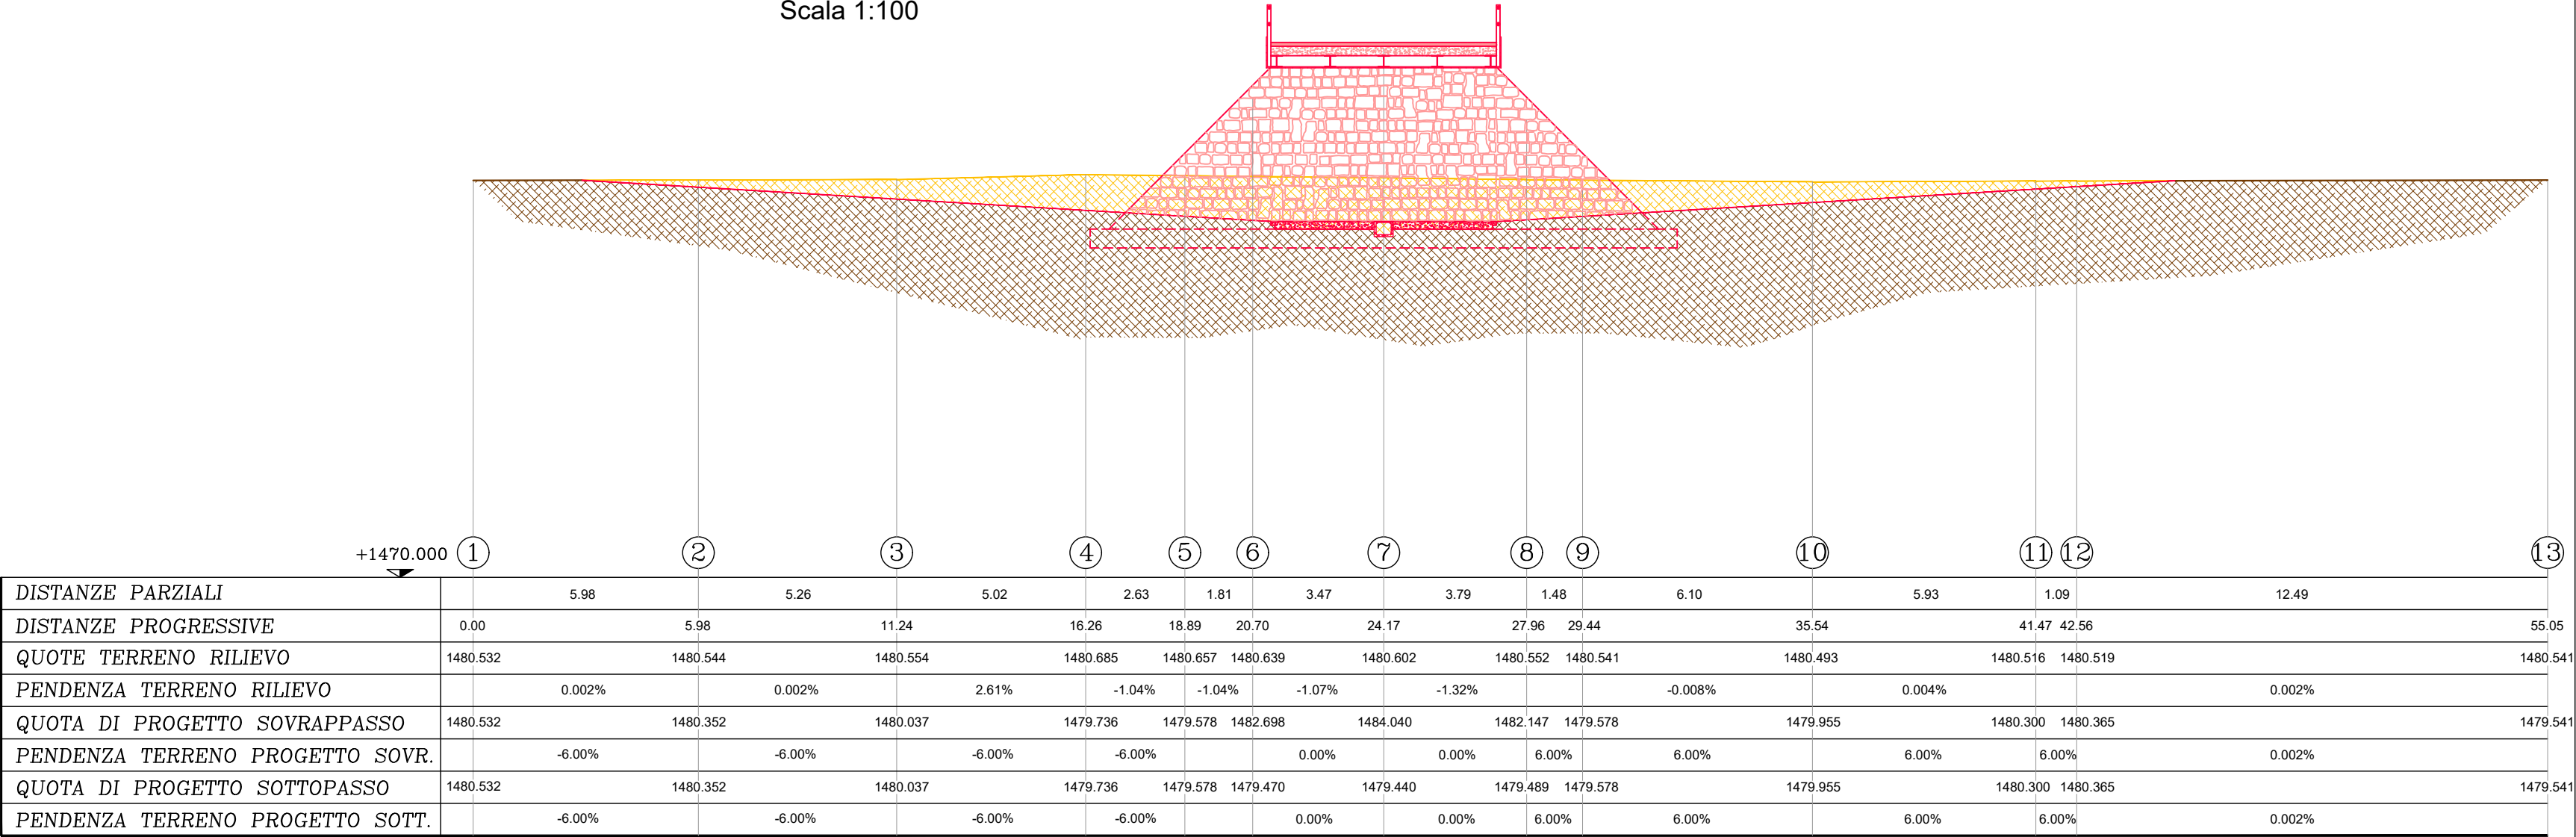

SEZIONE A-A  
Scala 1:100

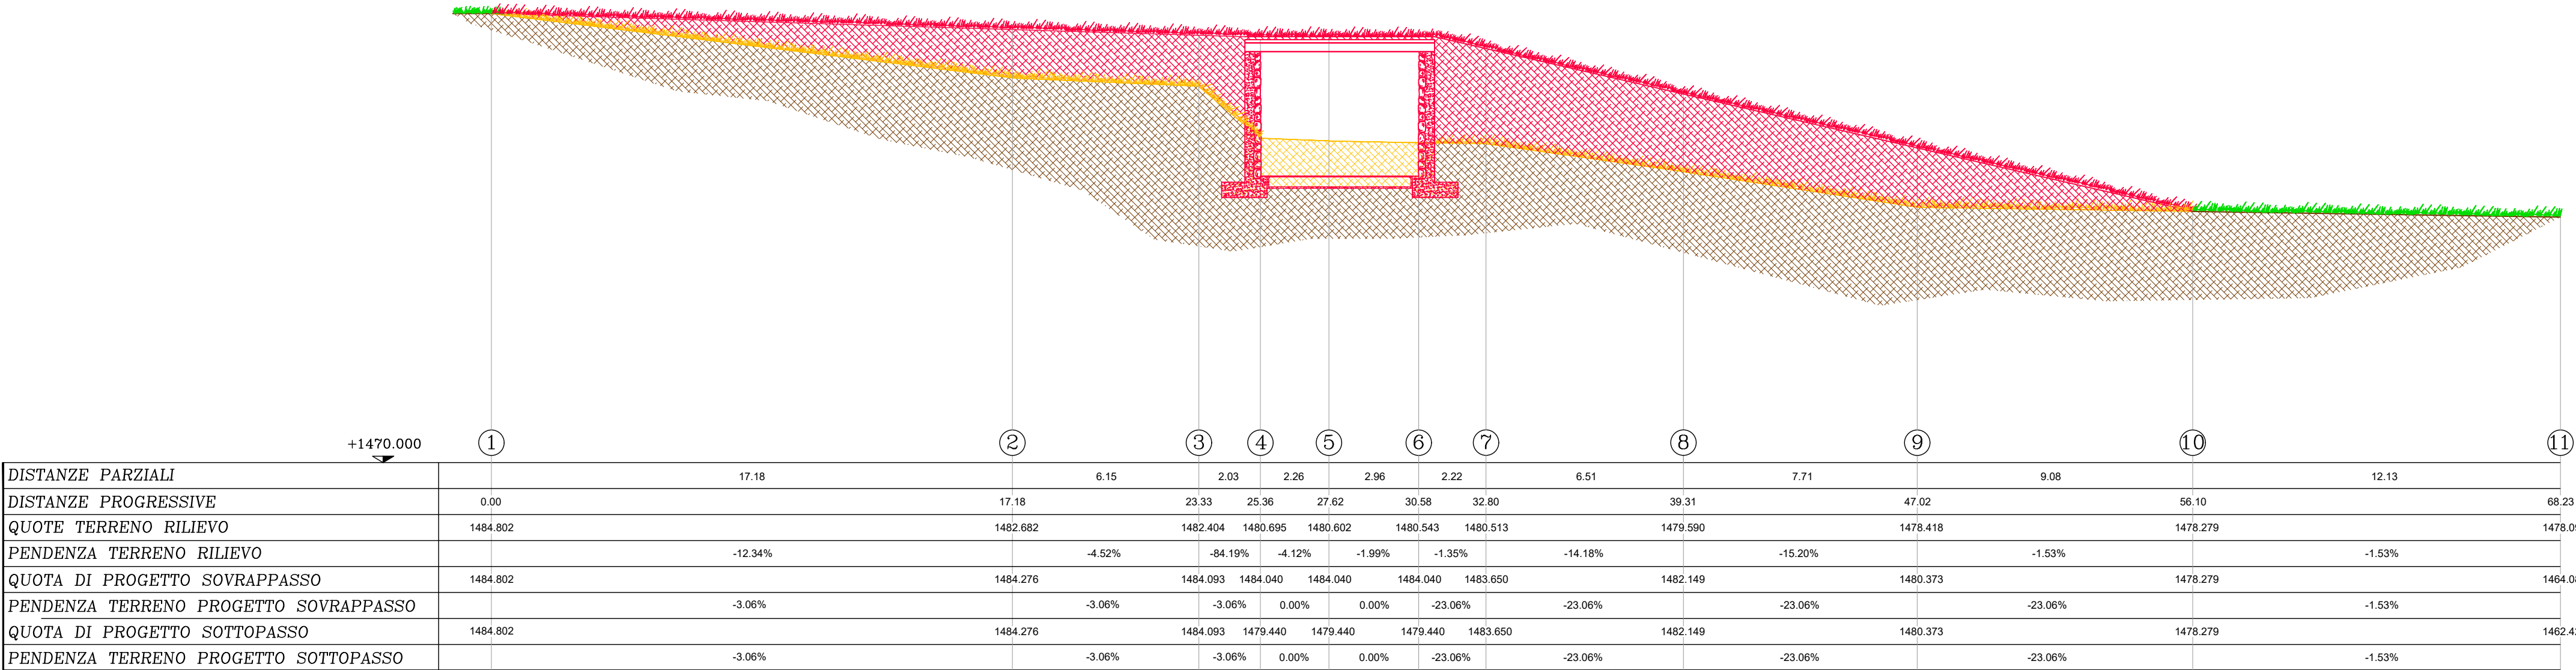

SEZIONE C-C  
Scala 1:100

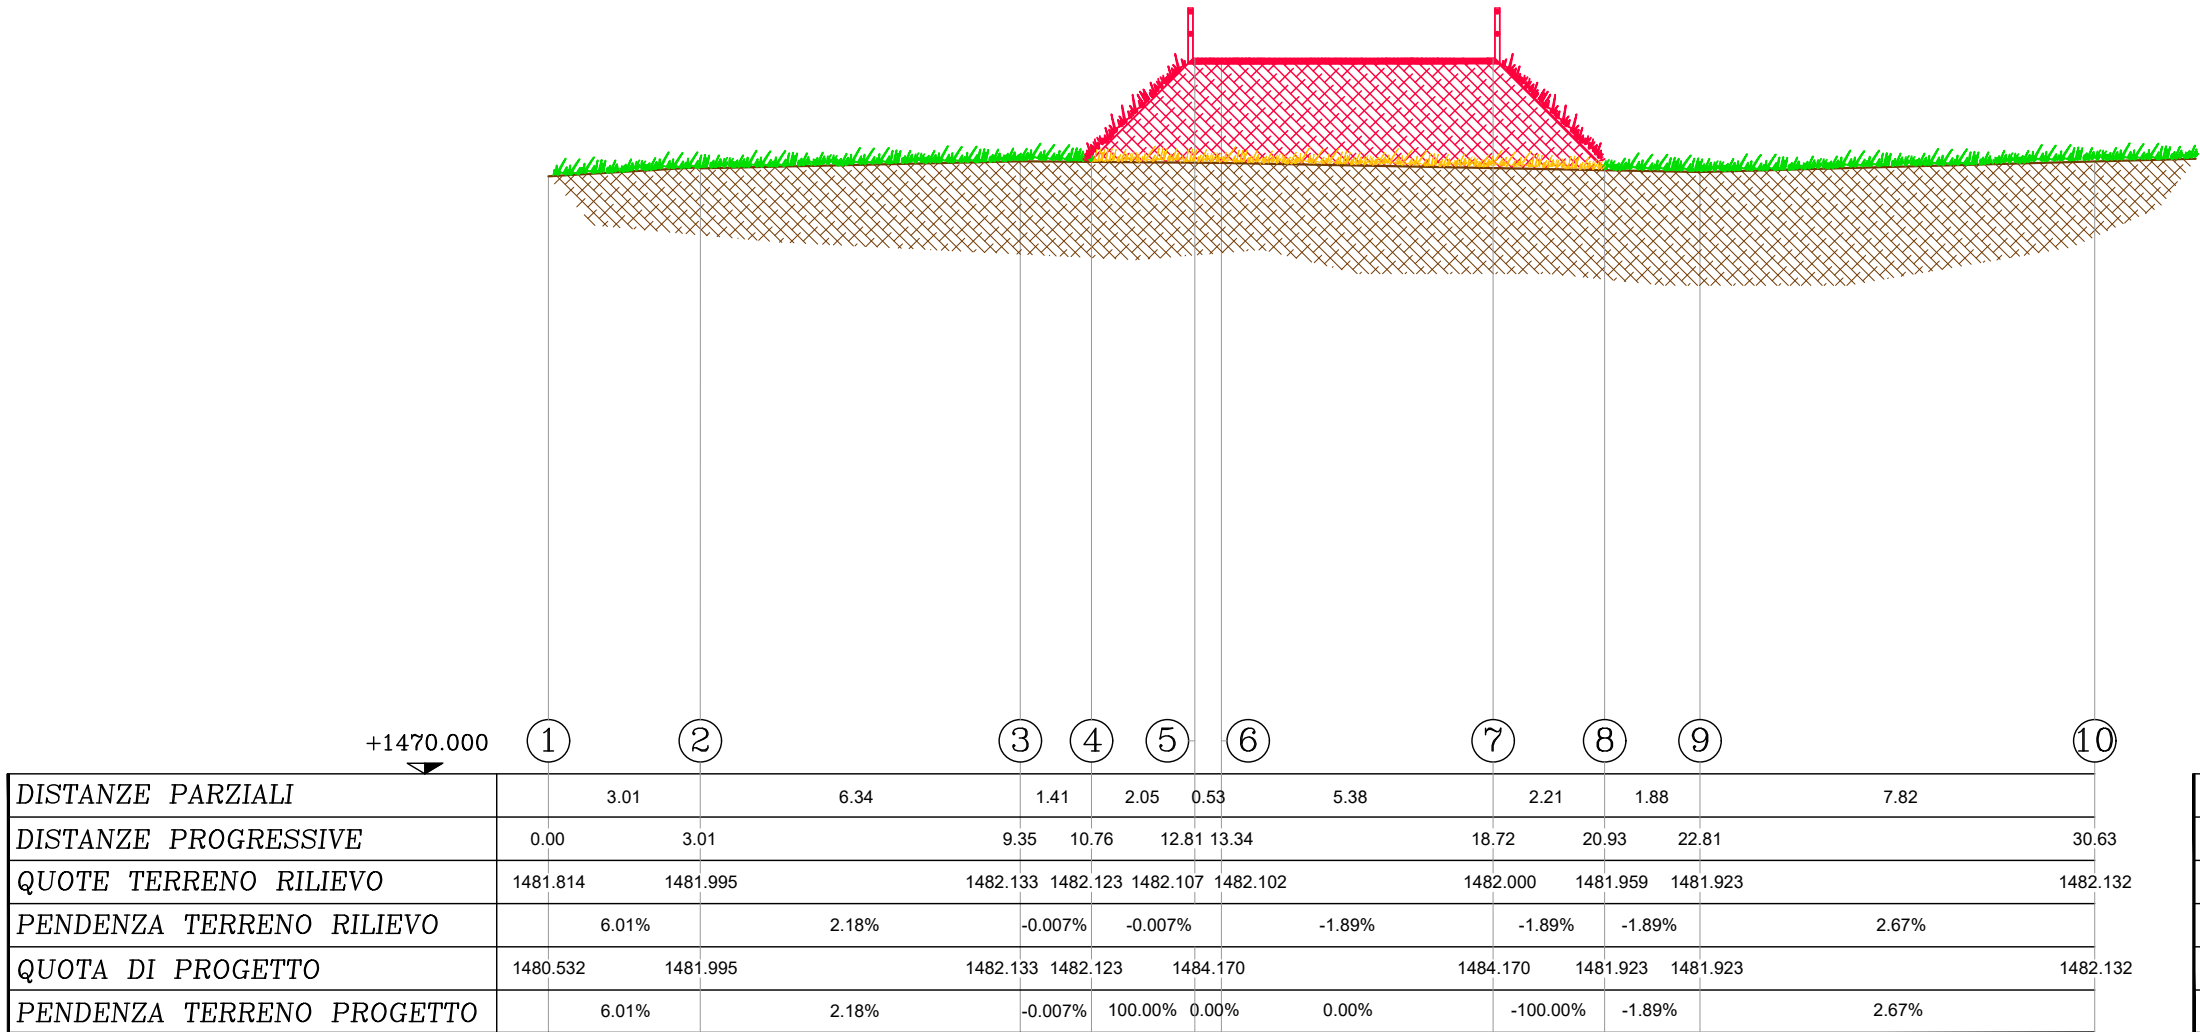

SEZIONE D-D  
Scala 1:100

