



COMUNE DI BRENO
PROVINCIA DI BRESCIA

PROGETTO ESECUTIVO

Interventi di riqualificazione del sistema integrato
invernale ed estivo del Gaver in Comune di Breno


DATA	SCALA	TAV. N.
Giugno 2021	1 : 20 - 1:10	11

INTERVENTO N.03 - Sovrappasso pista da sci
(progetto approvato separatamente con Det. 319 del 04/12/2017)
Particolari costruttivi


AGGIORNAMENTI		Data	Descrizione	Redatto	Controllato	Approvato
	f					
	e					
	d					
	c					
	b					
	a					

Progettista	Committente
Ing. CLAUDIA SERIOLI Via Rossini n.33 - 25057 Sale Marasino (BS) Partita I.V.A.: 02489820981 tel. 340 1414015	COMUNE DI BRENO Piazza Ghislandi 1 25043 - Breno (BS) tel. 0364/322611

PARTICOLARE FISSAGGIO BARRIERE
E CONTENIMENTO PAVIMENTAZIONE

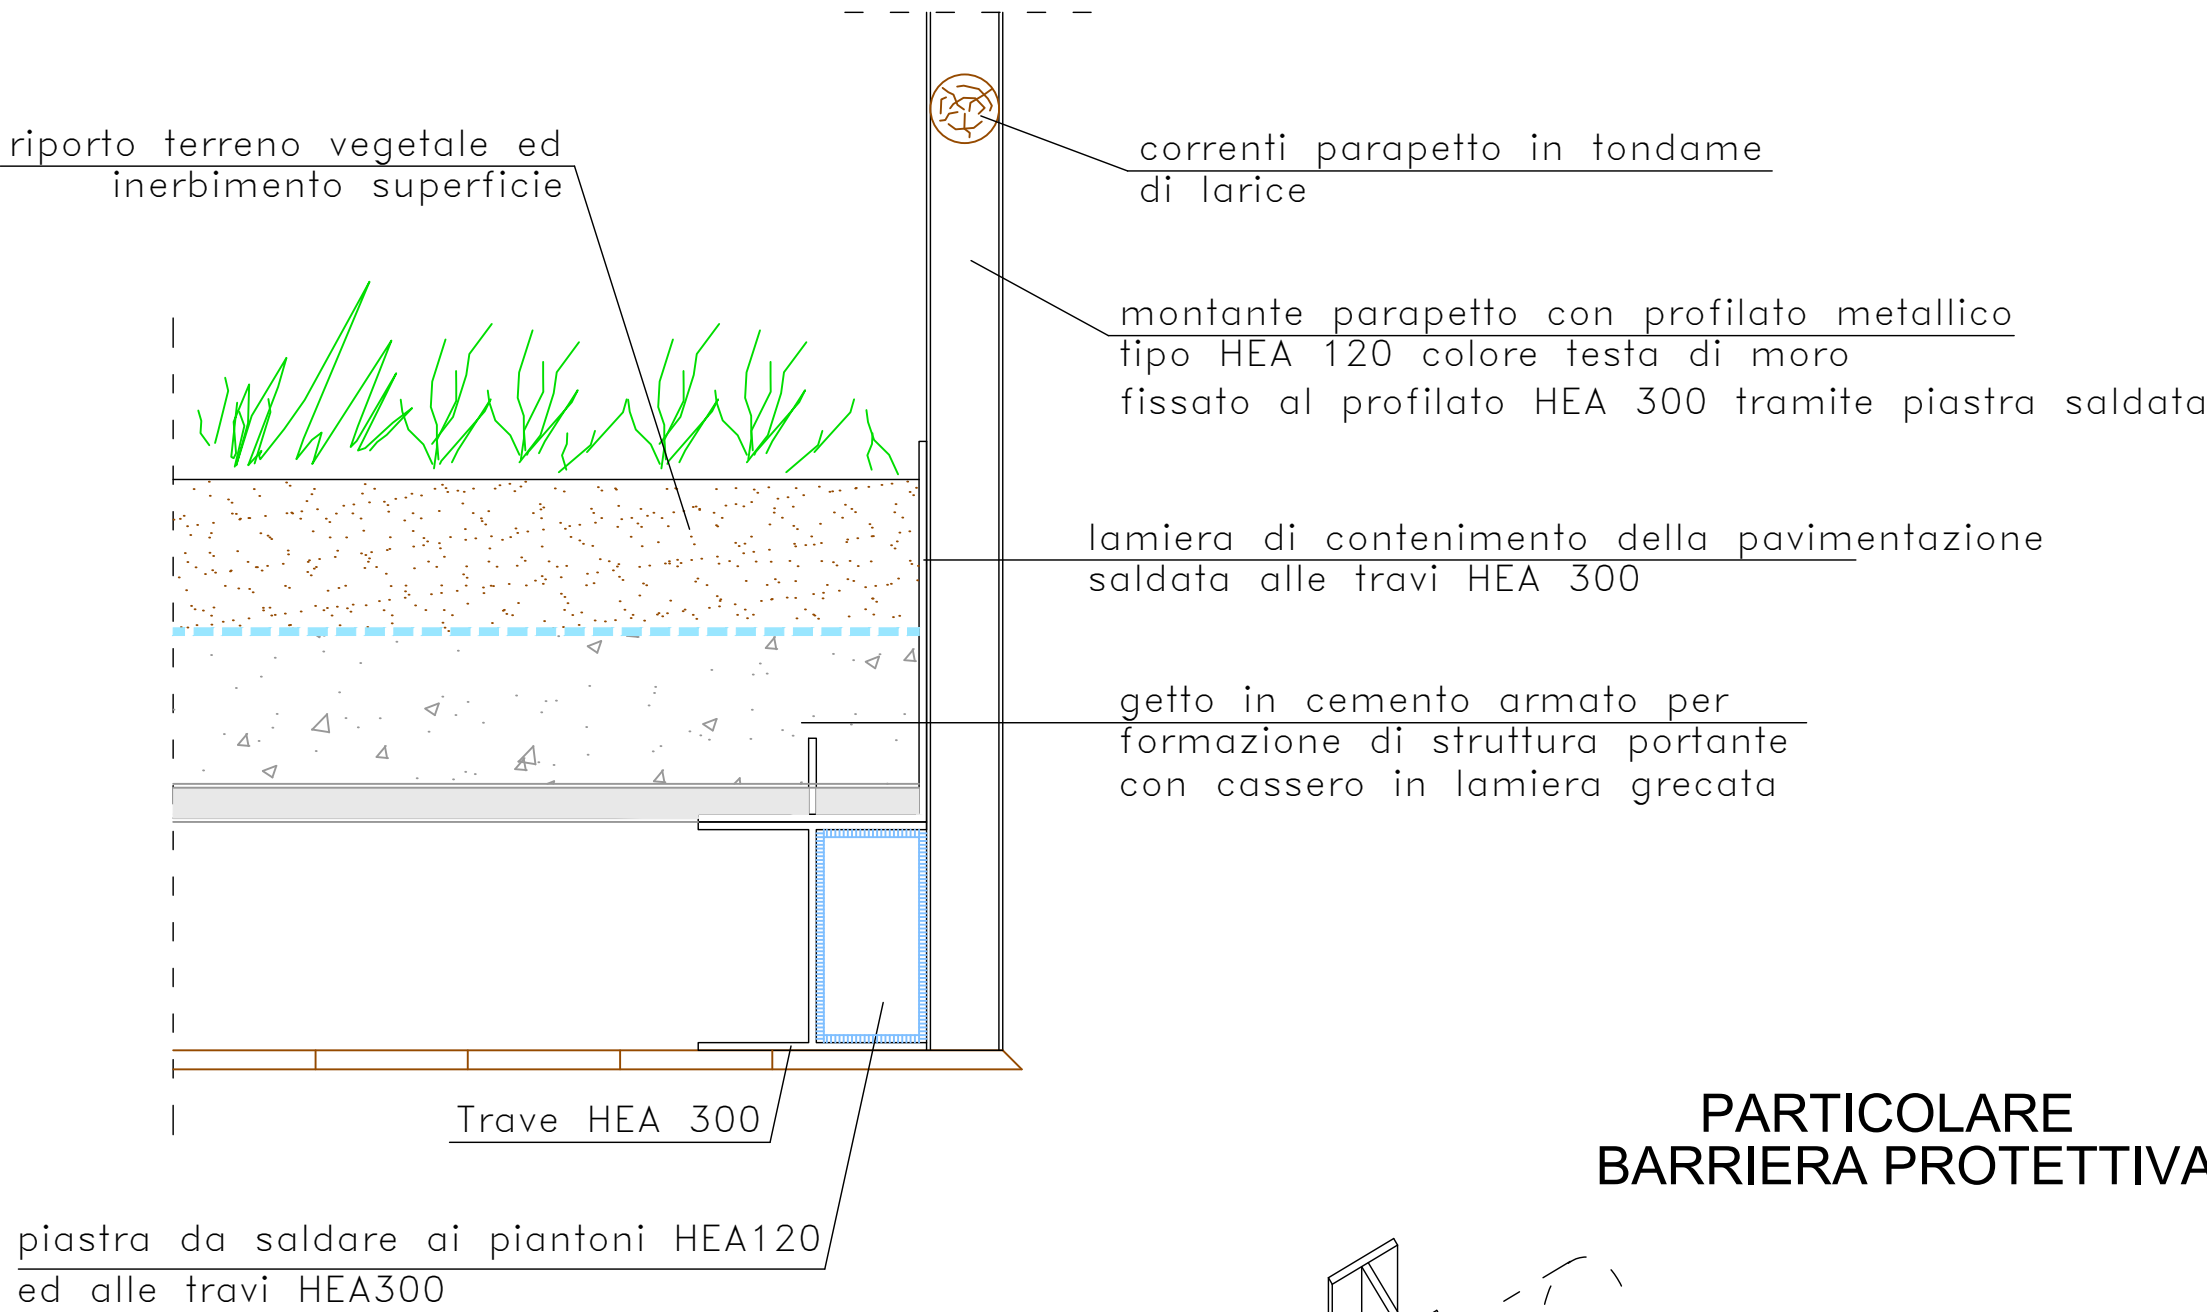

PARTICOLARE
BARRIERA PROTETTIVA

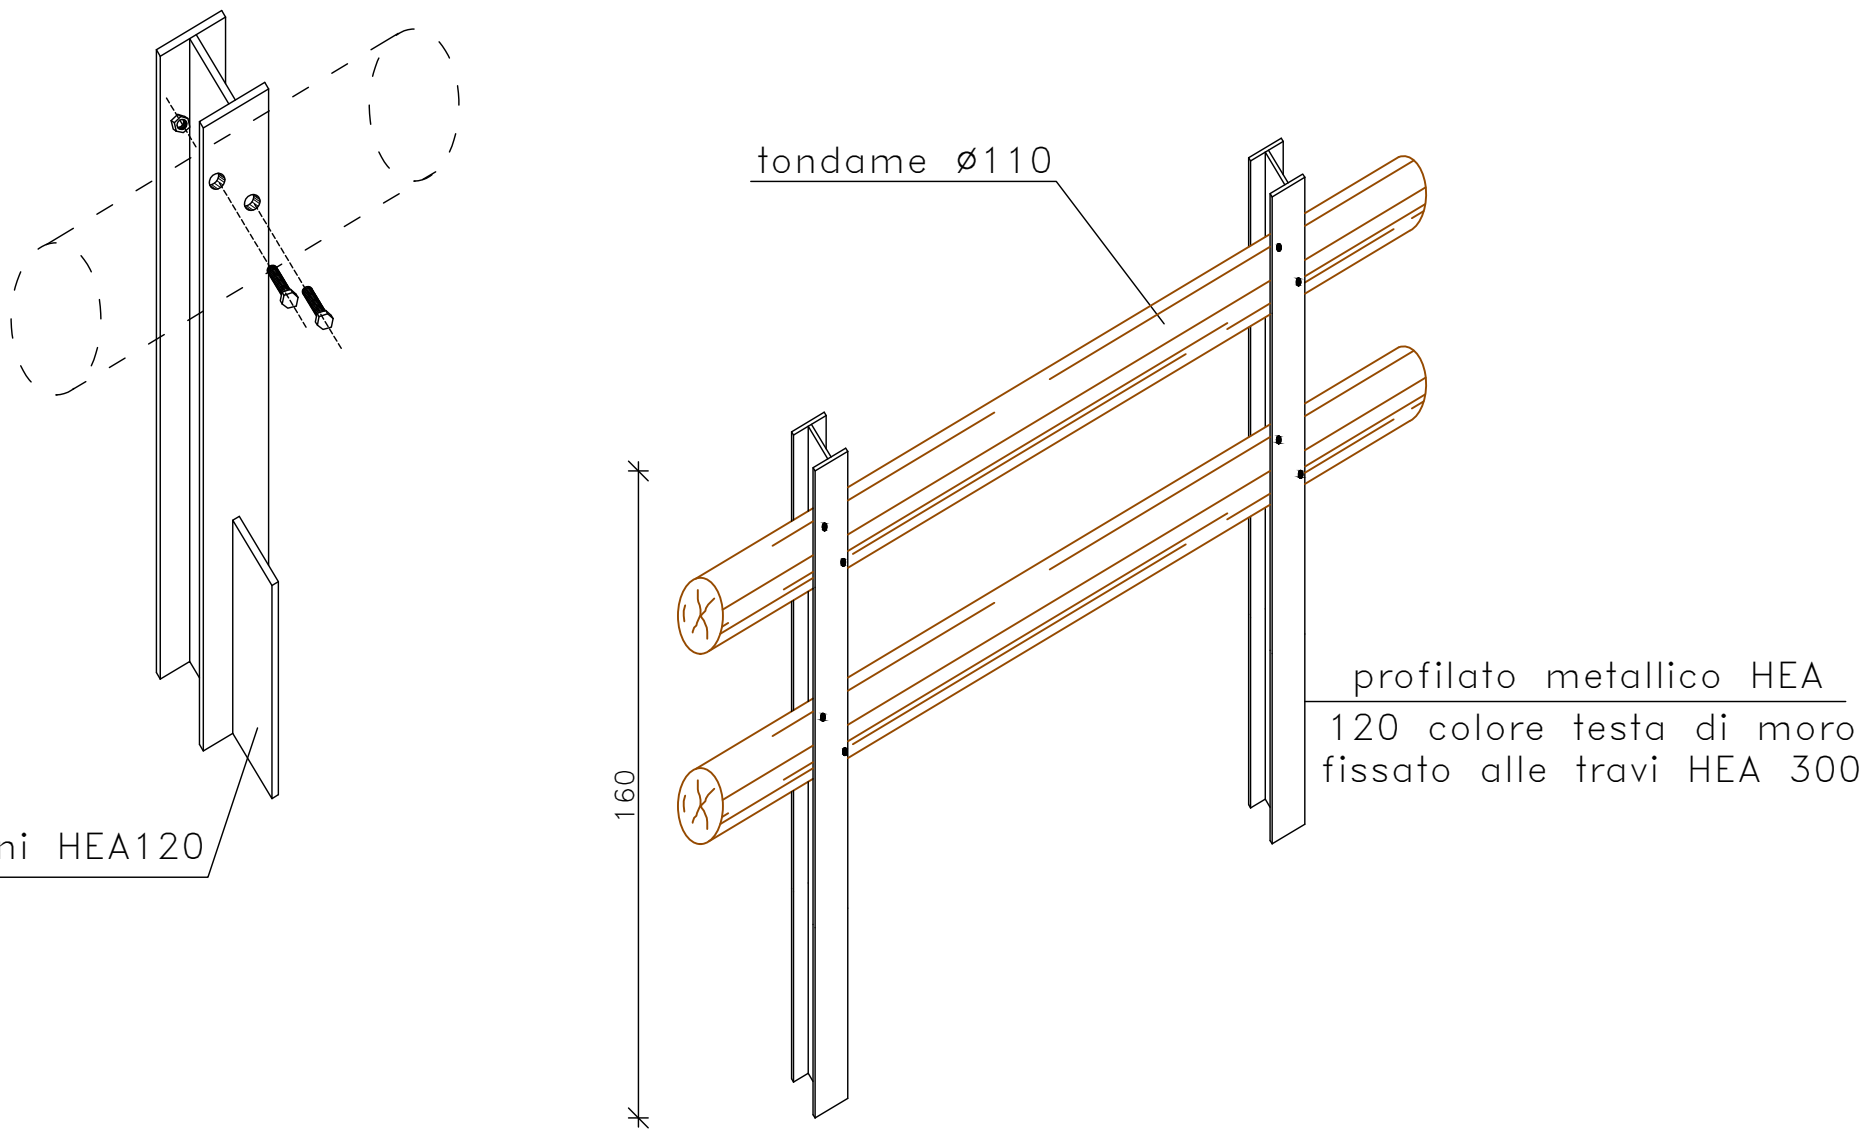

PARTICOLARE STRUTTURA SOVRAPPASSO
Scala 1:20

