



COMUNE DI BRENO
PROVINCIA DI BRESCIA

PROGETTO ESECUTIVO


Interventi di riqualificazione del sistema integrato
invernale ed estivo del Gaver in Comune di Breno

DATA: Giugno 2021
SCALA: 1 : 200 - 1:100
TAV. N.: 13

INTERVENTO N.02 - Realizzazione posteggi e rettifica accesso
Planimetria e sezioni di progetto su rilievo

A G G O R I S T A T O		Data	Descrizione	Redatto	Controllato	Approvato
	f					
	e					
	d					
	c					
	b					
	a					


Progettista	Committente
Ing. CLAUDIA SERIOLI Via Rossini n.33 - 25057 Sala Marasino (BS) Partita I.V.A.: 02489820981 tel. 340 1414015	COMUNE DI BRENO Piazza Ghislandi 1 25043 - Breno (BS) tel. 0364/322611

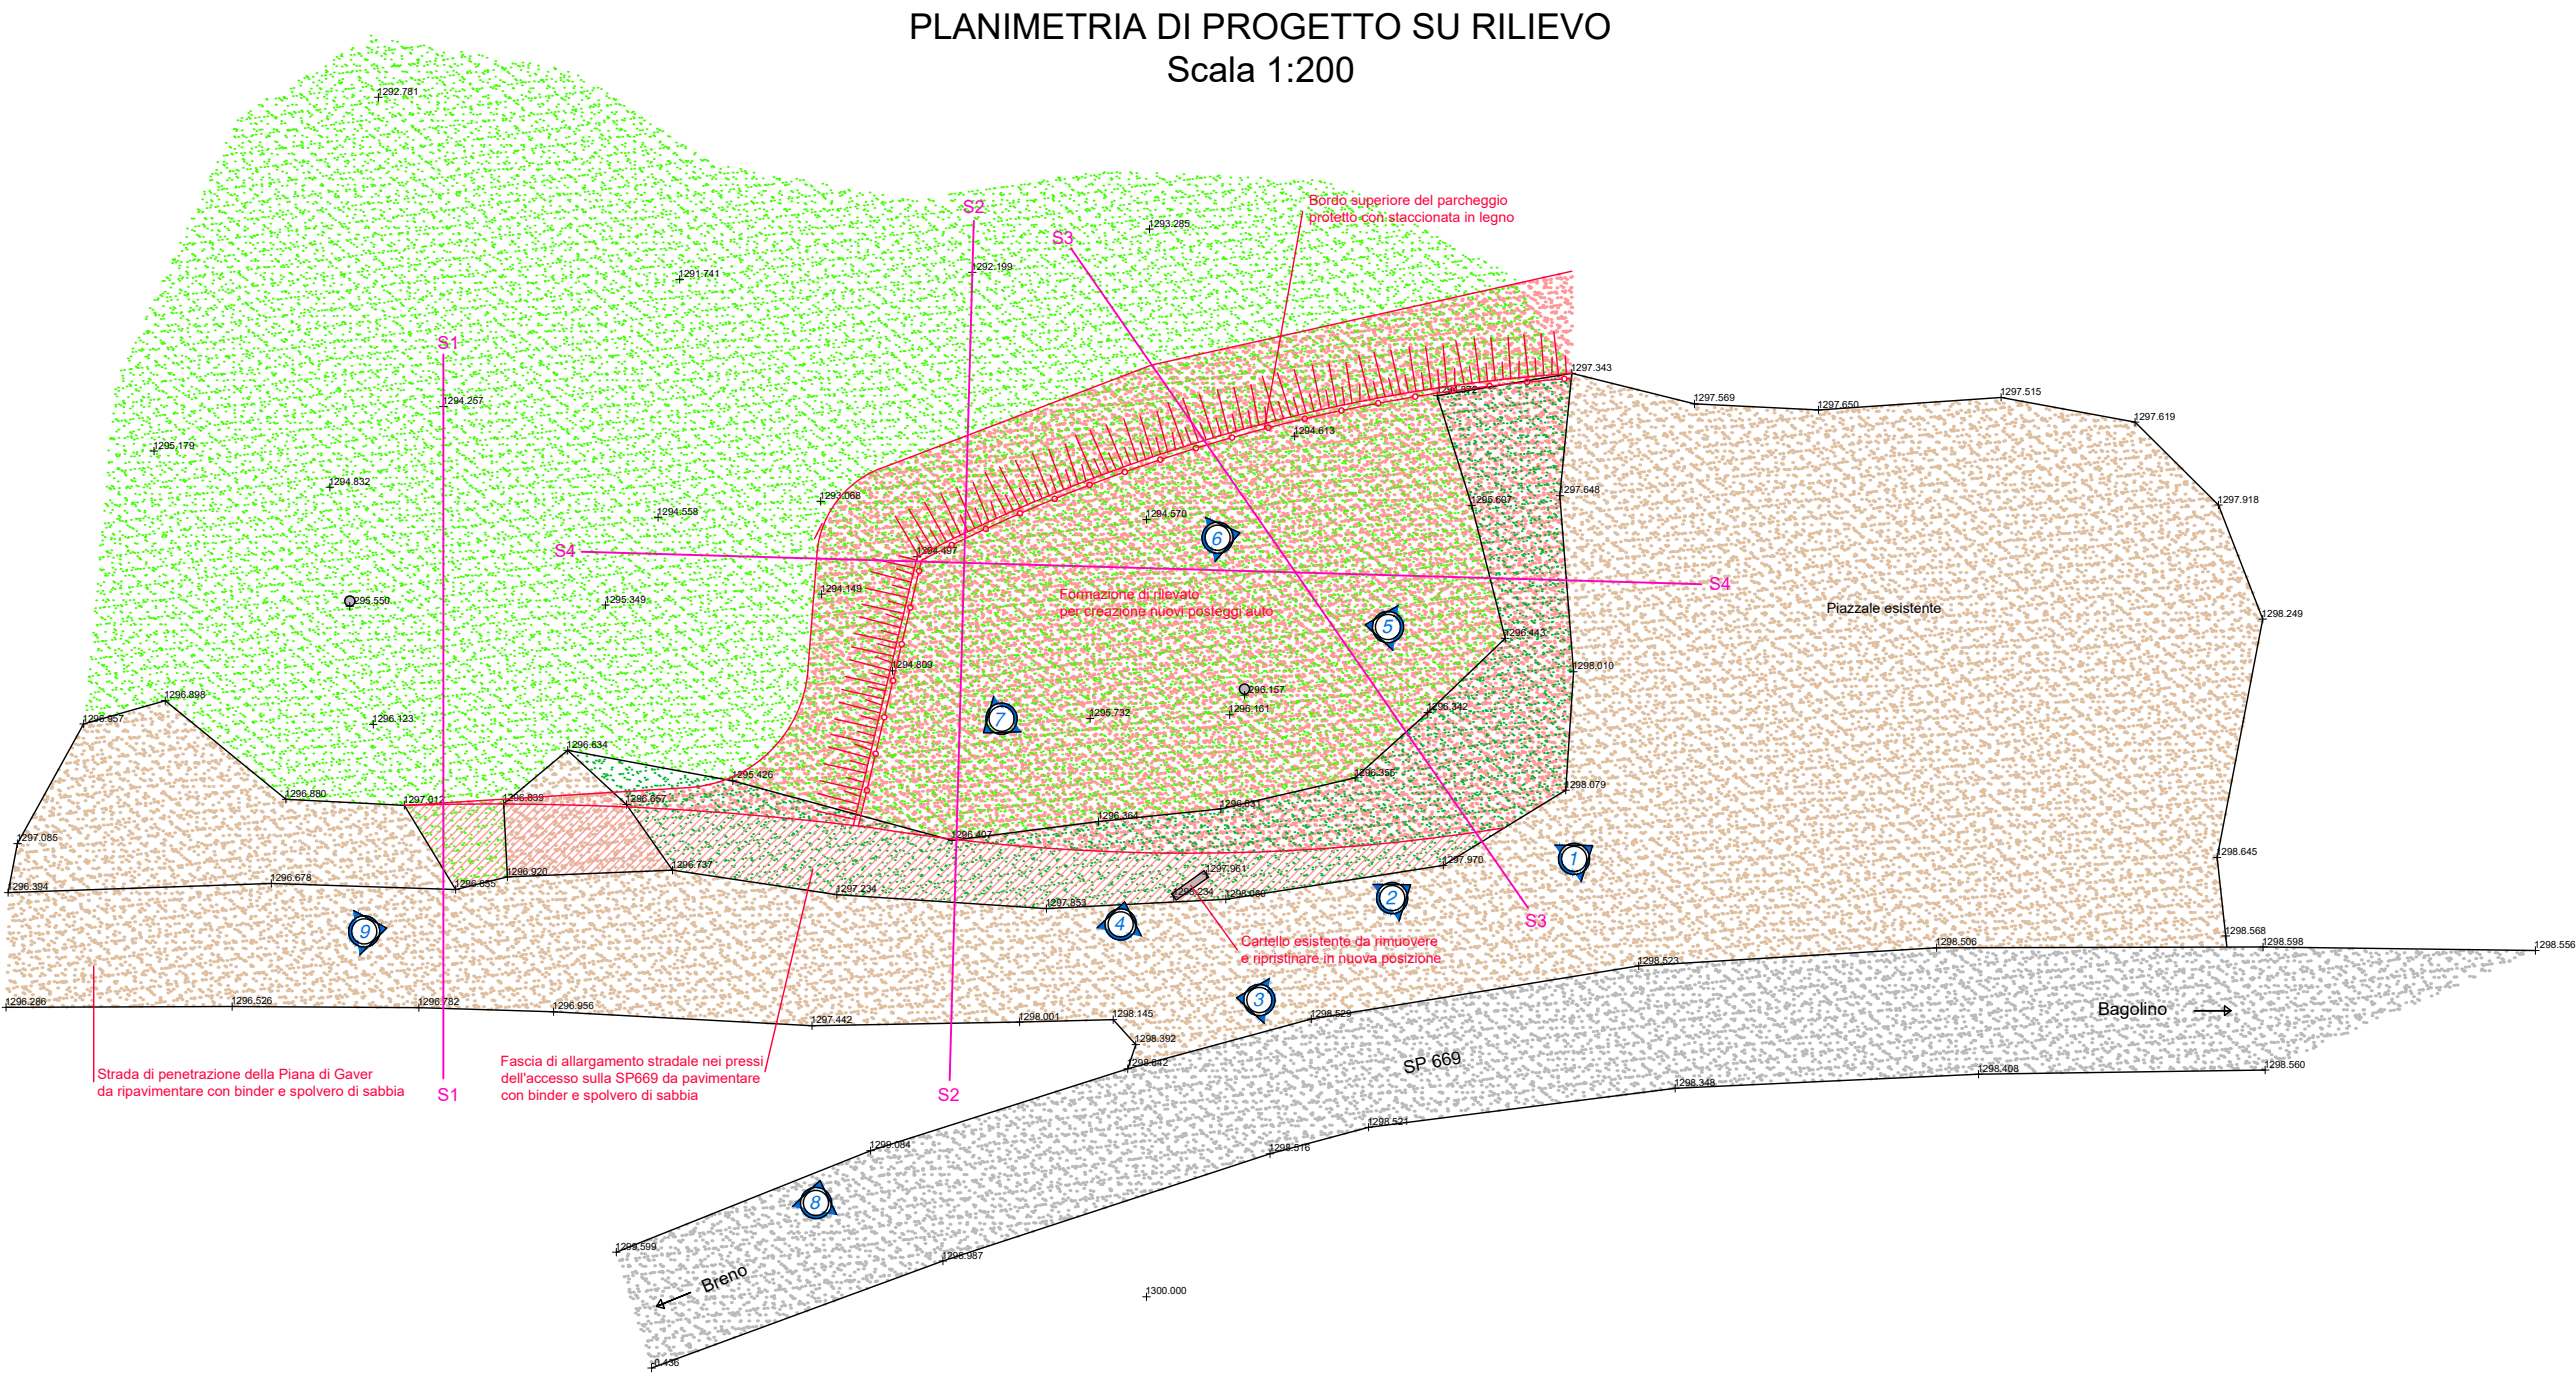


LEGENDA:

- RIPRESA FOTOGRAFICA N. X
- OPERE IN PROGETTO


SEZIONE S1 DI PROGETTO SU RILIEVO
Scala 1:100

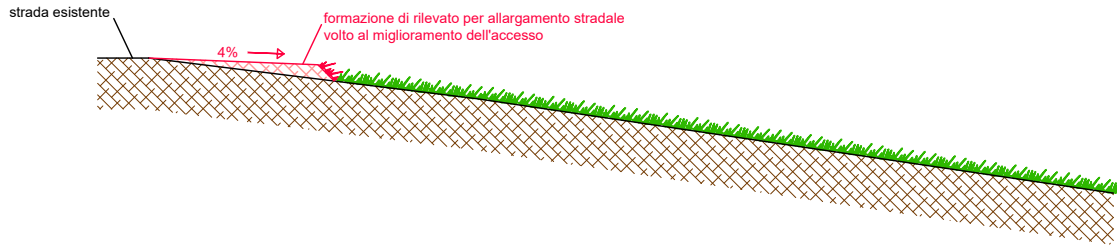


SEZIONE S3 DI PROGETTO SU RILIEVO
Scala 1:100

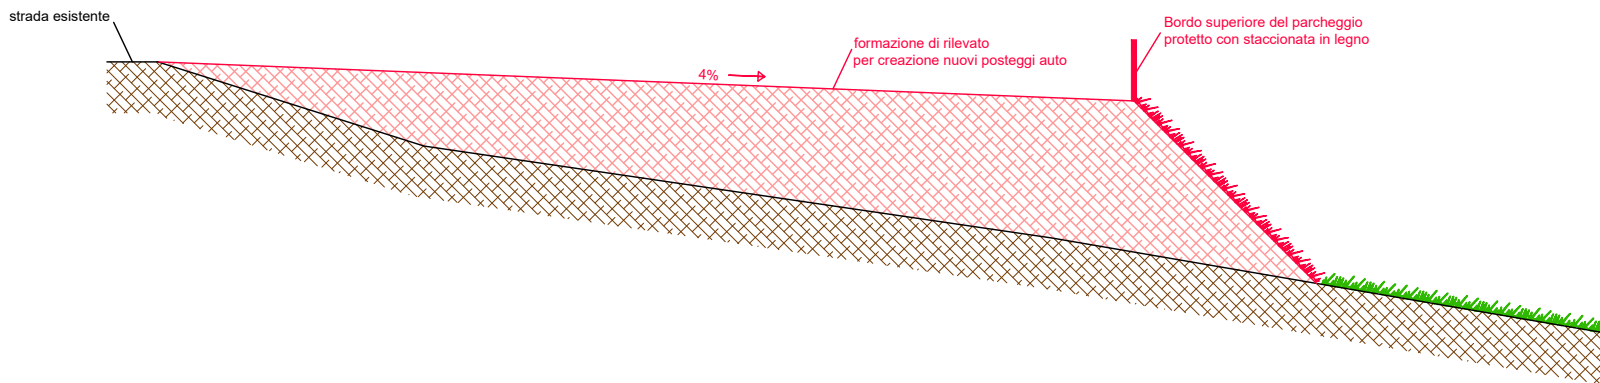

SEZIONE S2 DI PROGETTO SU RILIEVO
Scala 1:100

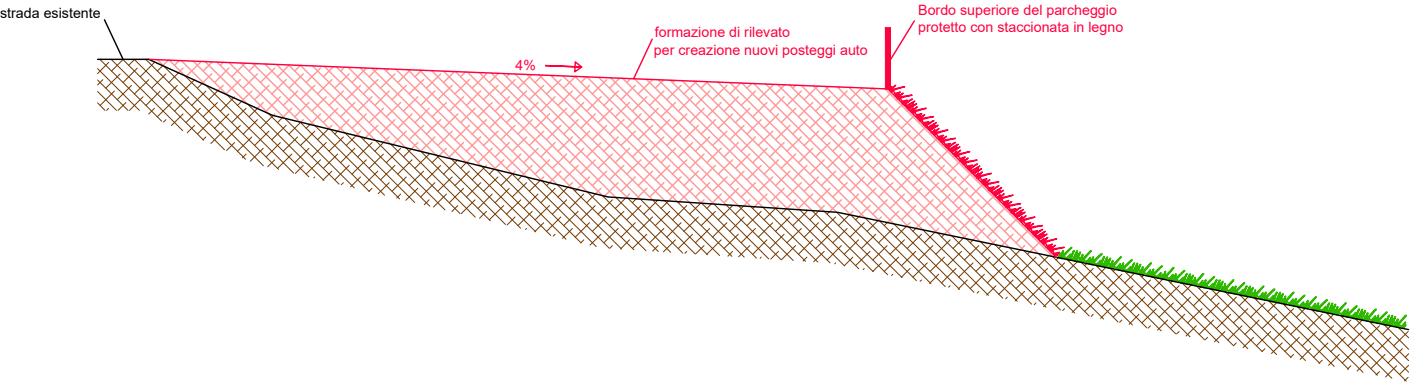


SEZIONE S4 DI PROGETTO SU RILIEVO
Scala 1:100

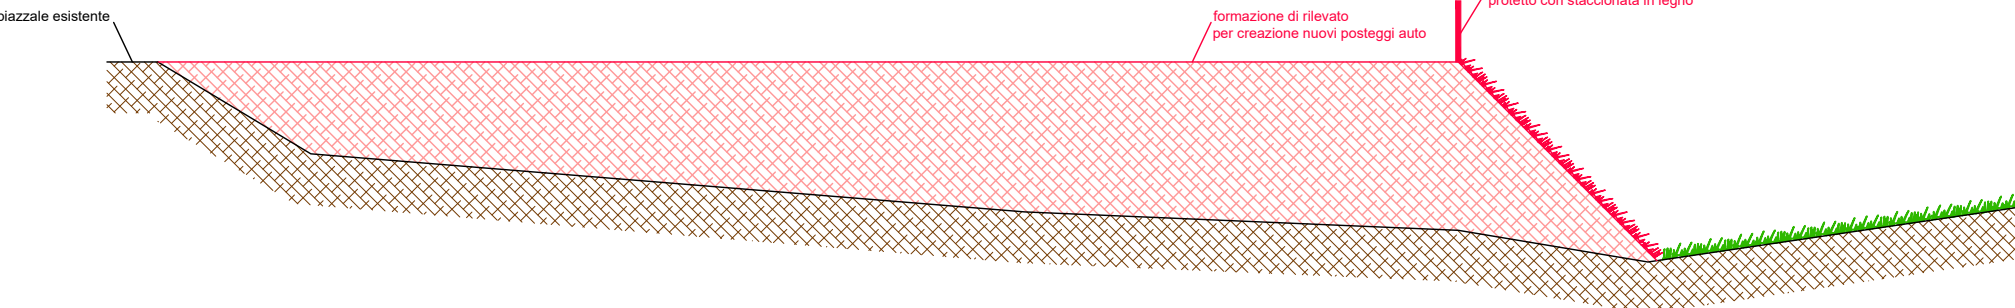

RIPRESA FOTOGRAFICA N. 1



RIPRESA FOTOGRAFICA N. 2

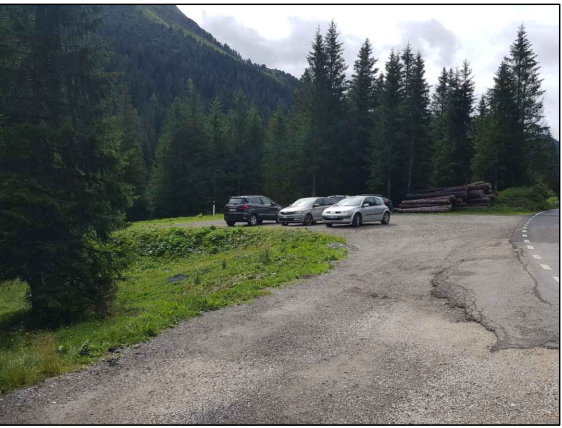

RIPRESA FOTOGRAFICA N. 3



RIPRESA FOTOGRAFICA N. 4



RIPRESA FOTOGRAFICA N. 5




RIPRESA FOTOGRAFICA N. 6



RIPRESA FOTOGRAFICA N. 7



RIPRESA FOTOGRAFICA N. 9

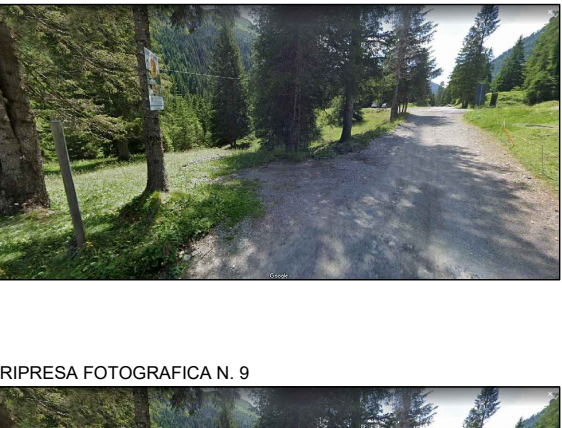

ESTRATTO ORTOFOTO - INDIVIDUAZIONE AREA DI INTERVENTO




ESTRATTO ORTOFOTO - FOTOINSERIMENTO INTERVENTO



RIPRESA FOTOGRAFICA N. 6 - FOTOINSERIMENTO INTERVENTO



RIPRESA FOTOGRAFICA N. 8

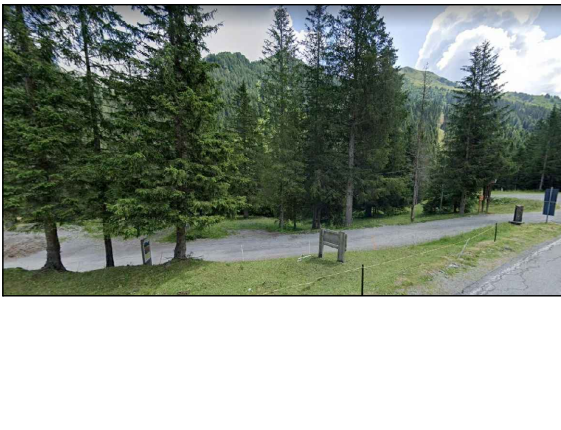

RIPRESA FOTOGRAFICA N. 9



RIPRESA FOTOGRAFICA N. 6 - SCHEMA INTERVENTO

