



COMUNE DI BRENO  
PROVINCIA DI BRESCIA

PROGETTO ESECUTIVO

Interventi di riqualificazione del sistema integrato  
invernale ed estivo del Gaver in Comune di Breno

DATA	SCALA	TAV. N.
Giugno 2021	1 : 200	14

INTERVENTO N.05  
Planimetria di progetto su rilievo

AC GI OR NA M E N T I		Data	Descrizione	Redatto	Controllato	Approvato
	f					
	e					
	d					
	c					
	b					
	a					

Progettista	Committente
Ing. CLAUDIA SERIOLI Via Rossini n.33 - 25057 Sale Marasino (BS) Partita I.V.A.: 02489820981 tel. 340 1414015	COMUNE DI BRENO Piazza Ghislandi 1 25043 - Breno (BS) tel. 0364/322611

LEGENDA:



RIPRESA FOTOGRAFICA N. X



OPERE IN PROGETTO

RIPRESA FOTOGRAFICA N. 1  
Servizi igienici esistenti




RIPRESA FOTOGRAFICA N. 2  
Attuale sede stradale e servizi igienici esistenti




RIPRESA FOTOGRAFICA N. 3  
Attuale sede stradale e servizi igienici esistenti



RIPRESA FOTOGRAFICA N. 4  
Attuale sede stradale

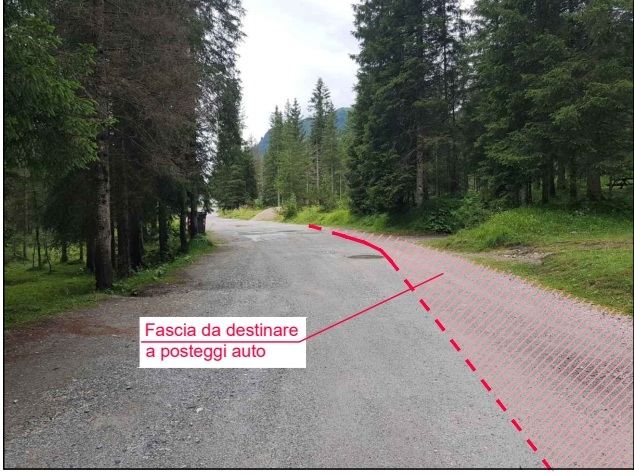

RIPRESA FOTOGRAFICA N. 5  
Attuale sede stradale

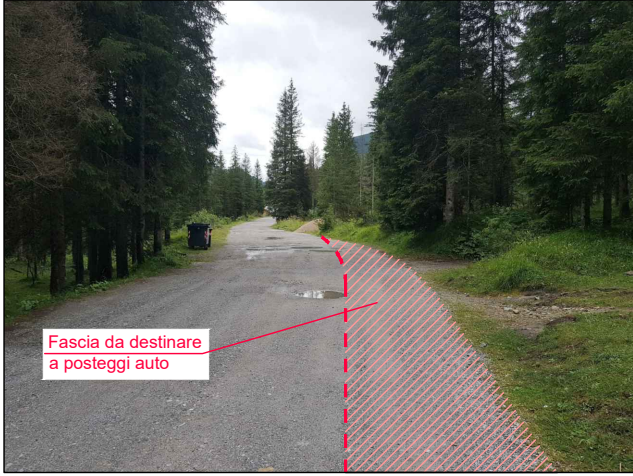

RIPRESA FOTOGRAFICA N. 6  
Area pic-nic da riqualificare



RIPRESA FOTOGRAFICA N. 7  
Area pic-nic da riqualificare



ESTRATTO ORTOFOTO CON INDIVIDUAZIONE AREA DI INTERVENTO



PLANIMETRIA DI PROGETTO SU RILIEVO  
Scala 1:200

