LAVORI DI RIQUALIFICAZIONE PAVIMENTAZIONE VIA CESARE BATTISTI

scala 1:200

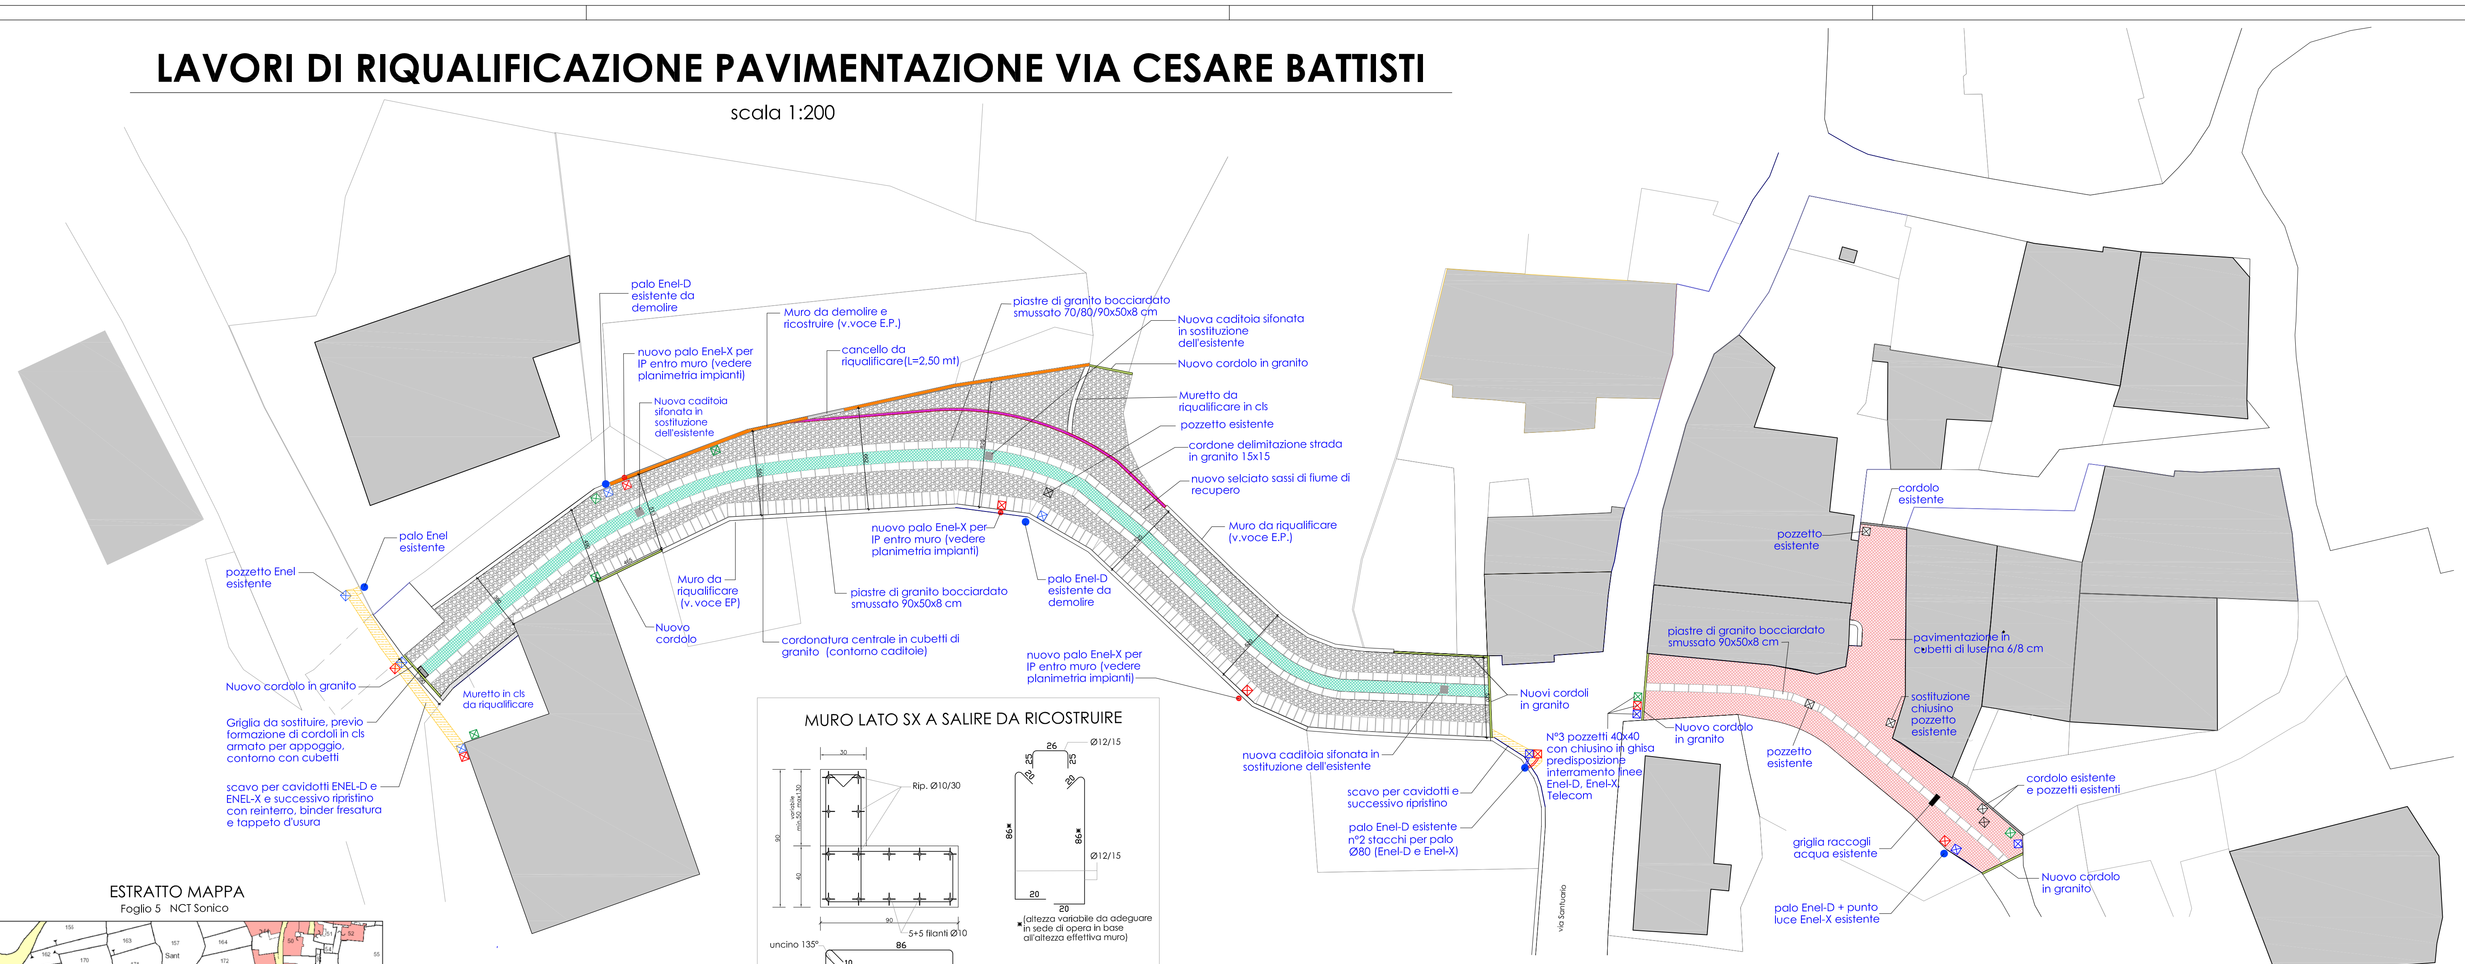

ESTRATTO MAPPA

Foglio 5 NCT Sonico

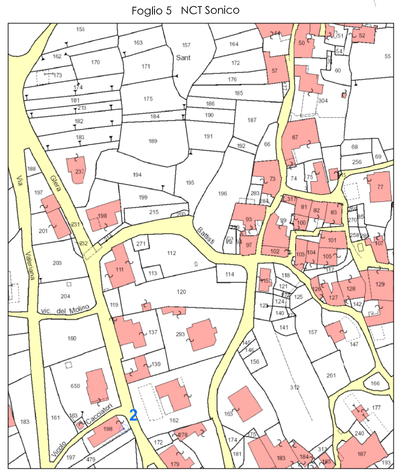

MURO LATO SX A SALIRE DA RICOSTRUIRE

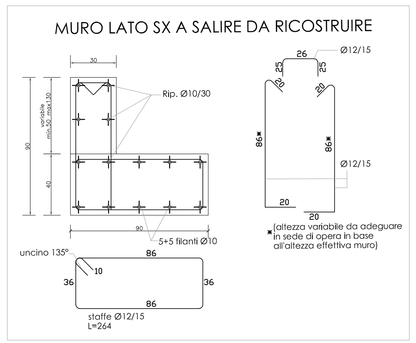

SCHEMA POZZETTO SIFONATO CON CADITOIA

scala 1:20

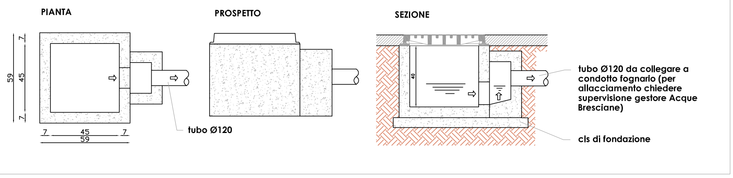

DETTAGLIO 1 - PLINTO PER MONTAGGIO NUOVO PALO ENEL-X

scala 1:20

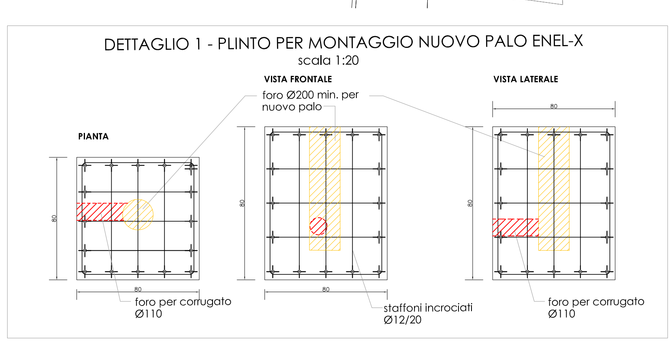

LEGENDA

- pavimentazione in cubetti di granito
- pavimentazione in cubetti di luserna 6/8 cm
- pavimentazione in ciotoli di fiume colore grigio a scelta D.L. dim. 8/10/12 cm posa sparsa (recupero esistenti)
- piastre di granito bocciardato smussato 70/80/90x50x8 cm
- nuovi cordoli in granito bocciardato 12x25 cm
- cordone delimitazione strada in cubetti granito 15x15
- nuovo muro in cls
- pozzetti esistenti da portare in quota
- griglia esistente da rifare
- nuovi pozzetti Enel-X 40x40x50 completi di chiusino in ghisa
- nuovi pozzetti Enel-D 40x40x50 completi di chiusino in ghisa
- nuovi pozzetti Telecom 40x40x50 completi di chiusino in ghisa
- pozzetto sifonato con caditoia in ghisa (per allacciamento chiedere supervisione acque bresciane)
- Cavidotto Enel-X Ø100
- Cavidotto Enel-D Ø100
- Cavidotto Telecom Ø100

PLANIMETRIA SOTTOSERVIZI ELETTRICI
PREDISPOSIZIONE INTERRAMENTO RETI I.P./ENEL DISTRIBUZIONE/TELECOM

scala 1:200

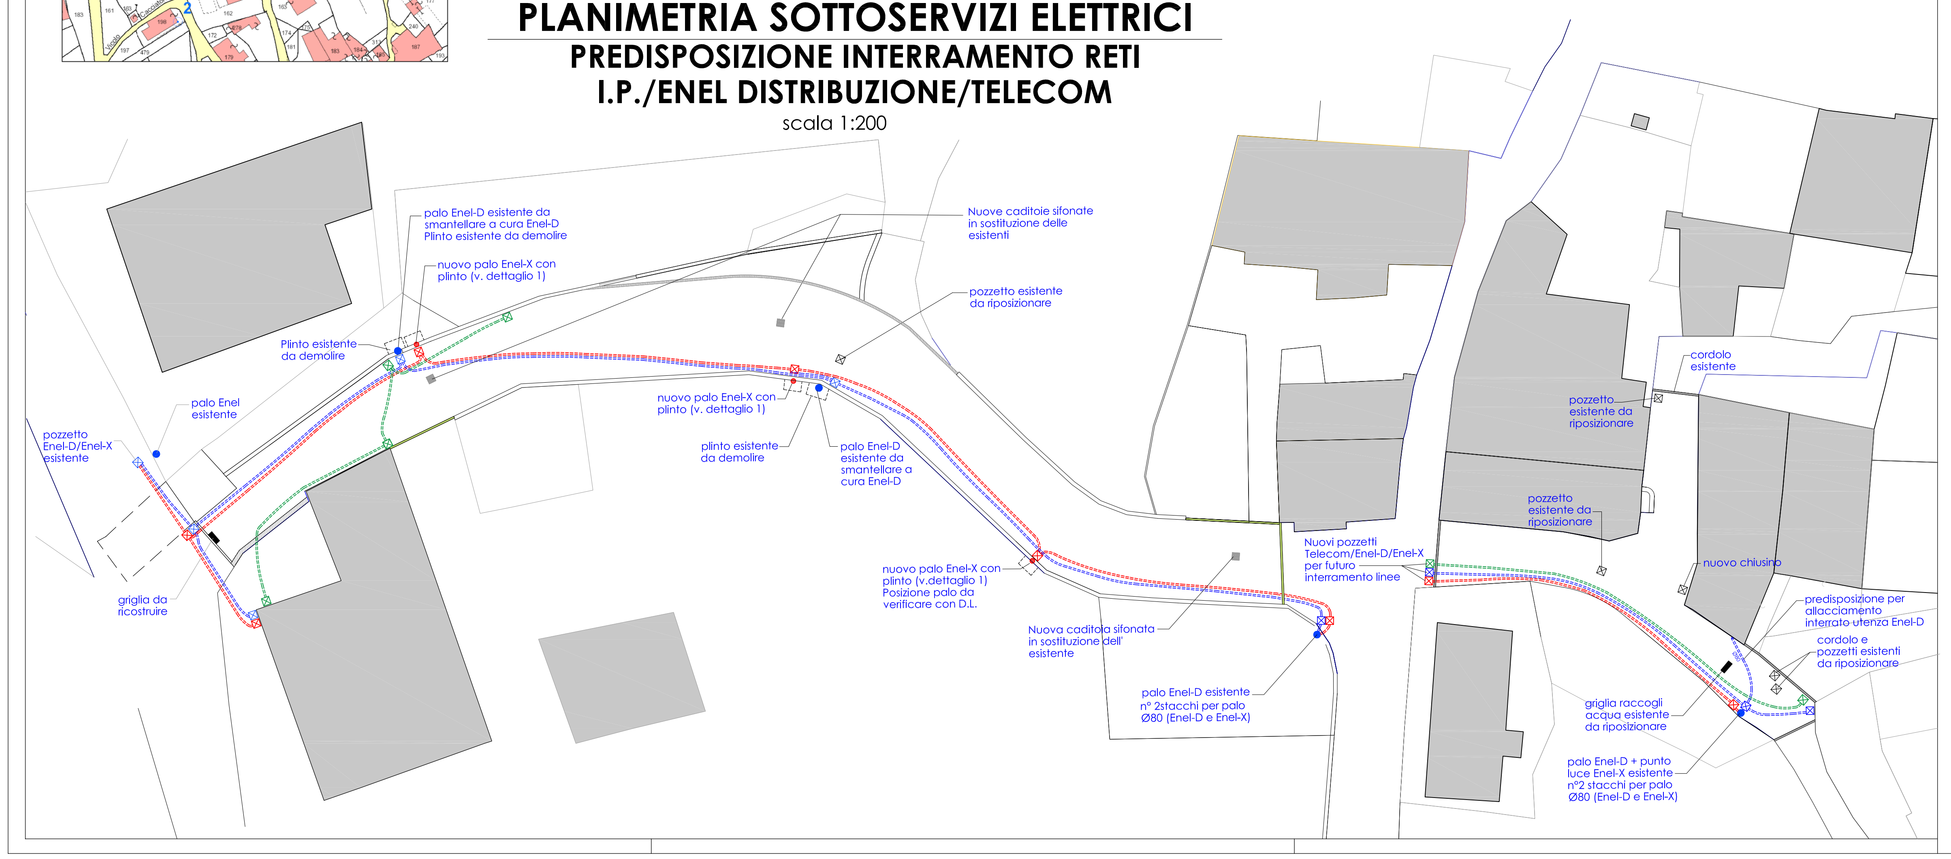

Comune di Sonico
Provincia di Brescia

PROGETTO DI RIQUALIFICAZIONE ACCIOTTOLATI DI VIA CESARE BATTISTI E PREDISPOSIZIONE INTERRAMENTO RETI TECNOLOGICHE

Elaborato:		N.:
PLANIMETRIE VIA CESARE BATTISTI		04 SONICO/21
Rev.00	Data: Aprile 2021	Scala: 1:200 1:20

UFFICIO TECNICO *Comune di Sonico*
Piazza IV Novembre n.1 - 25048 Sonico (BS)
Tel. 0364 75030 - Fax 0364 75391 - info@comune.sonico.bs.it