


SCALA 1:50

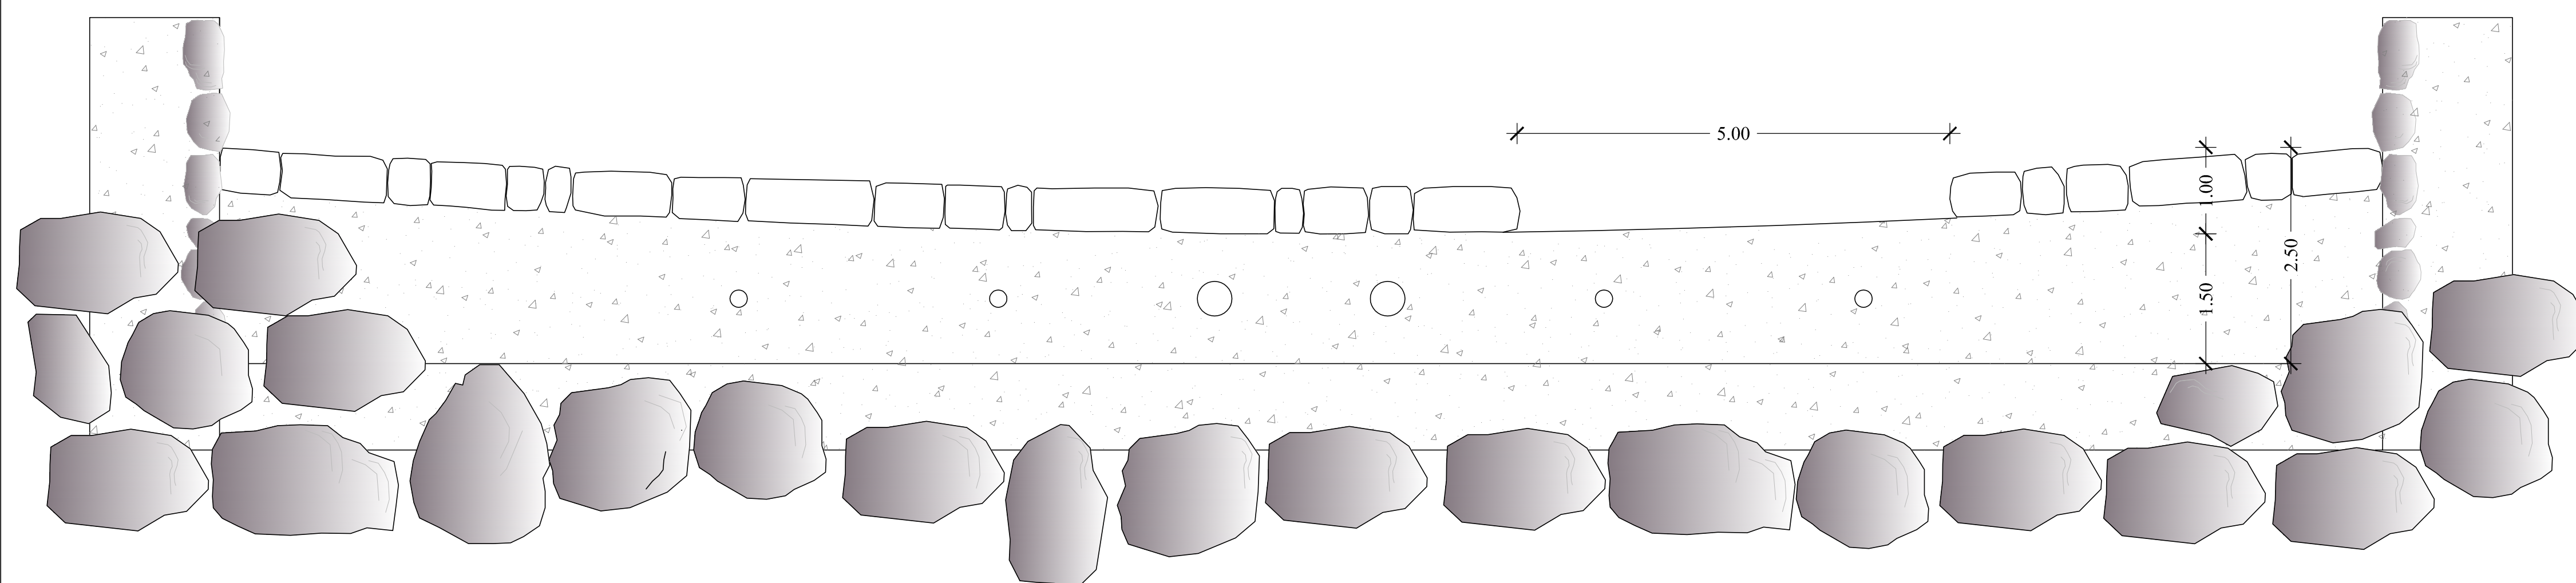

SCALA 1:50



L'IMPRESA APPALTATRICE PRIMA DI ESEGUIRE GLI SCAVI E LE DEMOLIZIONI, DEVE VERIFICARE L'EVENTUALE PRESENZA DI SOTTOSERVIZI: ENEL DISTRIBUZIONE, GAS METANO, ACQUEDOTTO RETE FOGNARIA, TELECOM, FIBRA OTTICA.



Comune di Braone



Provincia di Brescia



Regione Lombardia


Ripristino opere di difesa arginale e risezionamento alveo del
Torrente Palobbia in Comune di Braone (BS)

DATA	SCALA	TAV. N.
Dicembre 2022	1:50	8

PIANTA E PROSPETTO BRIGLIA STATO DI FATTO

Committente :
COMUNE DI BRAONE

A G G I O R A M E N T I		Data	Descrizione	Redatto	Controllato	Approvato
	f					
	e					
	d					
	c					
	b					
a						

Progettista e Direttore Lavori		Committente
<p>STUDIO TECNICO <i>Dott. Antonioli Ing. Emilio</i> Via Mazzini n°12/a 25043 Breno (BS) Tel. 0364/326561 Fax. 0364/326560 Azienda certificata UNI/EN ISO 9001 Certificato n. SQ031436</p>		<p>Comune di Braone Via Re, 2 - 25040 Tel. 0364-434043 fax 0364-433791 e-mail: info@comune.braone.bs.it</p>