


Consumo di suolo

- aggiuntivo
- convenzionale

Stima convenzionale di consumo di suolo

			Rif.	Calcolo	Dati	
Situazione demografica del decennio di riferimento ¹	Popolazione residente	Inizio decennio			613	
		Fine decennio			661	
	Famiglie residenti	Inizio decennio			252	
		Fine decennio			263	
	Saldo naturale	Decennio			-8	
	Popolazione residente+famiglie	Inizio decennio			2,43	
Fine decennio				2,34		
Suolo urbanizzato	Convenzionale ²	mq	1		331.801	
	Parchi urbani sovracomunali e territoriali realizzati	mq	2		12.040.349	
	Complessivo	mq	3	1+2	12.372.150	
Consumo di suolo ²	Suolo urbanizzabile	In essere (residuo del Prg privilegiato non interessato da permessi di costruire)	mq	4		85.266
		Aggiuntivo (nuovo PGT) ambiti di trasf. viabilità comunale e servizi	mq	5		34.150
	Parchi urbani sovracomunali e territoriali previsti	mq	6		0	
		Complessivo	mq	7	4+5-6	119.416
	Standard arretrato ³ e viabilità di progetto da PRG	mq	8		0	
	Convenzionale ⁴	mq	9	4+5-8	119.416	

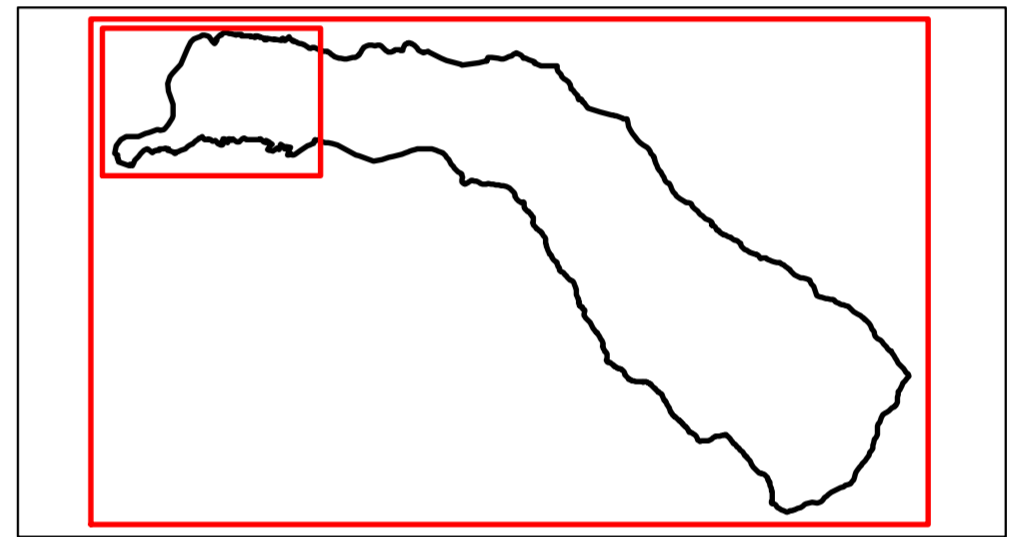

DP 7 Documento di Piano
Tavola Carta del consumo di suolo

Sindaco
Gabriele Prandini

Responsabile di servizio
Gabriele Prandini

Segretario Comunale
Edi Fabris

Direttore tecnico CPU
Alessandro Magli

Scala
1:10.000/1:5.000

Data
febbraio 2014

Adozione
Delibera n.18 Seduta Consiliare del 10/07/2013

Approvazione
Delibera n. ... Seduta Consiliare del

Pubblicazione BURL