


INQUADRAMENTO TERRITORIALE scala 1:50000

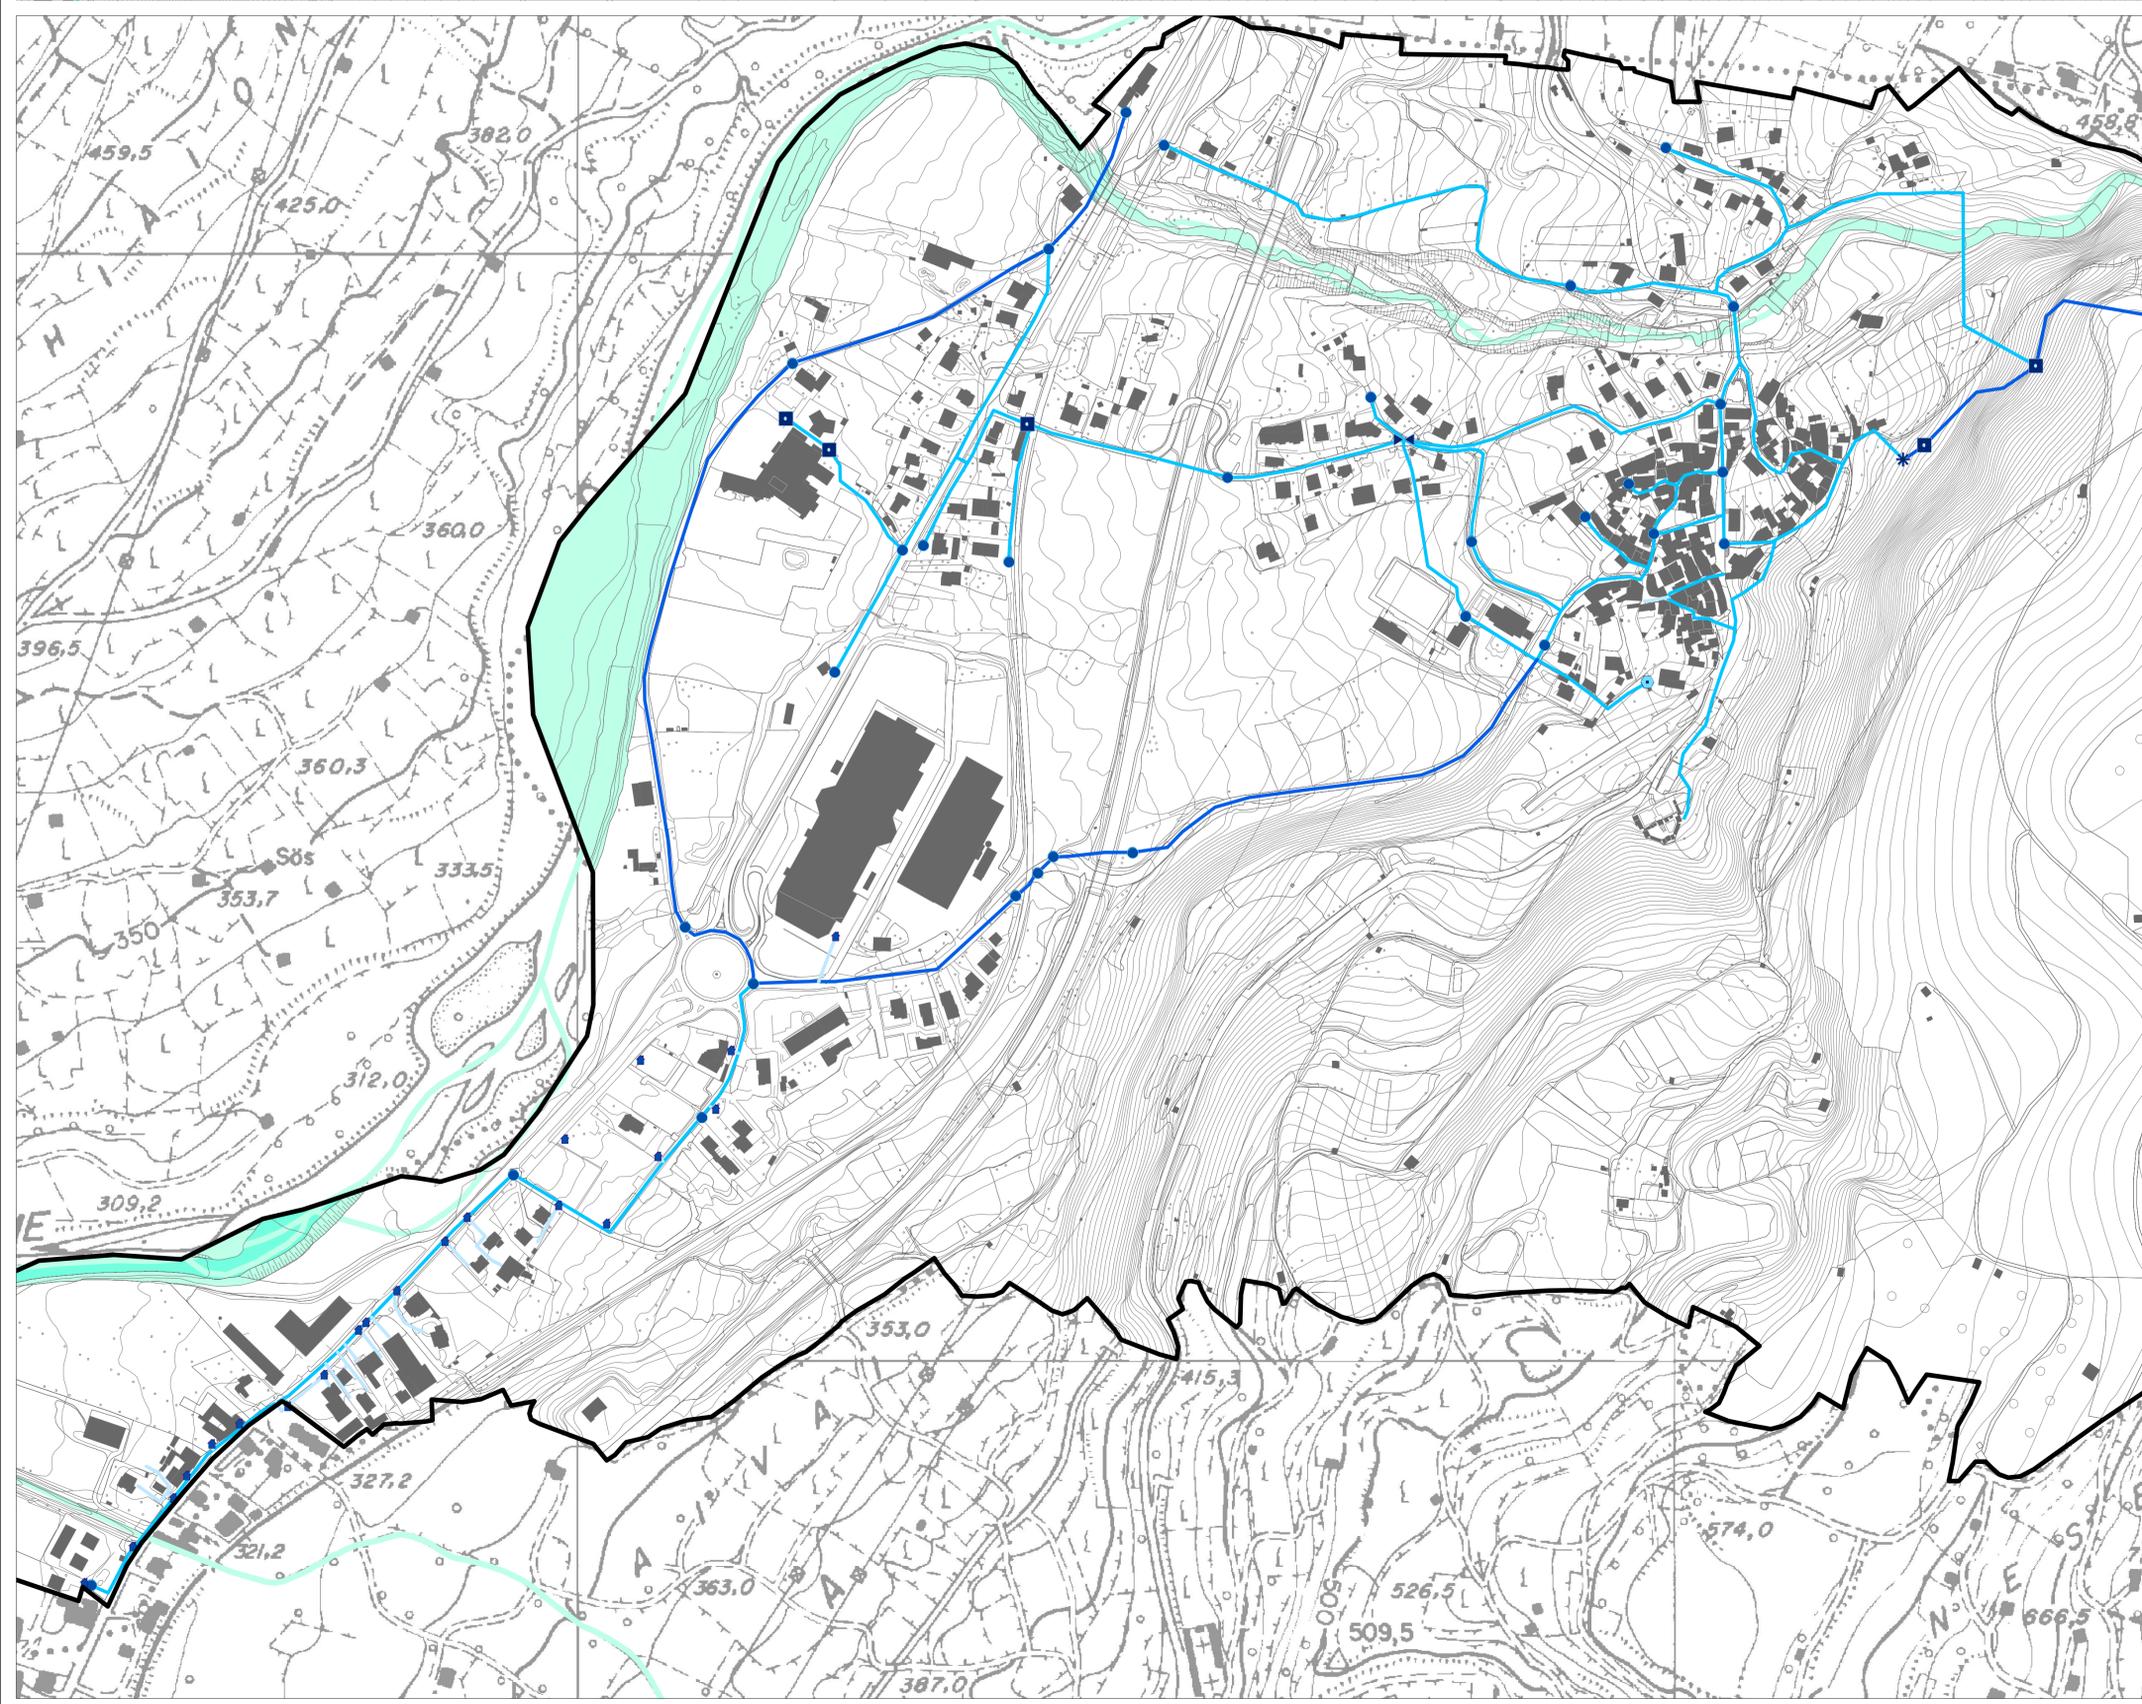

- SORGENTE
- SERBATOIO
- STACCO PER ALLACCIAMENTO DOMESTICO
- GIUNTO
- FONTANA
- SARACINESCA
- VALVOLA
- CONTATORE
- TRATTA PRINCIPALE
- TRATTA PRINCIPALE DI DISTRIBUZIONE
- TRATTA DI ALLACCIAMENTO DOMESTICO

ALTRE INFORMAZIONI:

- CORPI IDRICI
- ZONE IDRICHE
- EDIFICI
- CONFINE COMUNALE

DATI FORNITI DALL'UFFICIO TECNICO



PIANO DI GOVERNO DEL TERRITORIO
 Comune di Braone
 CPU CONSULENZA E PROGETTAZIONE URBANISTICA

**PUGSS02** Piano Urbano Generale dei Servizi del Sottosuolo  
**Tavola** Rete di Approvvigionamento Acque

Sindaco Gabriele Prandini	Scala 1:3.000	Data febbraio 2014
Responsabile di servizio Gabriele Prandini		
Segretario Comunale Edi Fabris		
Direttore tecnico CPU Alessandro Magli		

Adozione  
Delibera n. 18 Seduta Consiliare del 10/07/2013  
 Approvazione  
Delibera n. ... Seduta Consiliare del .....  
 Pubblicazione BURL