


COMUNE DI DARFO BOARIO TERME
Provincia di Brescia

Piano di Governo del Territorio
(Terza Variante)

PIANO DELLE REGOLE

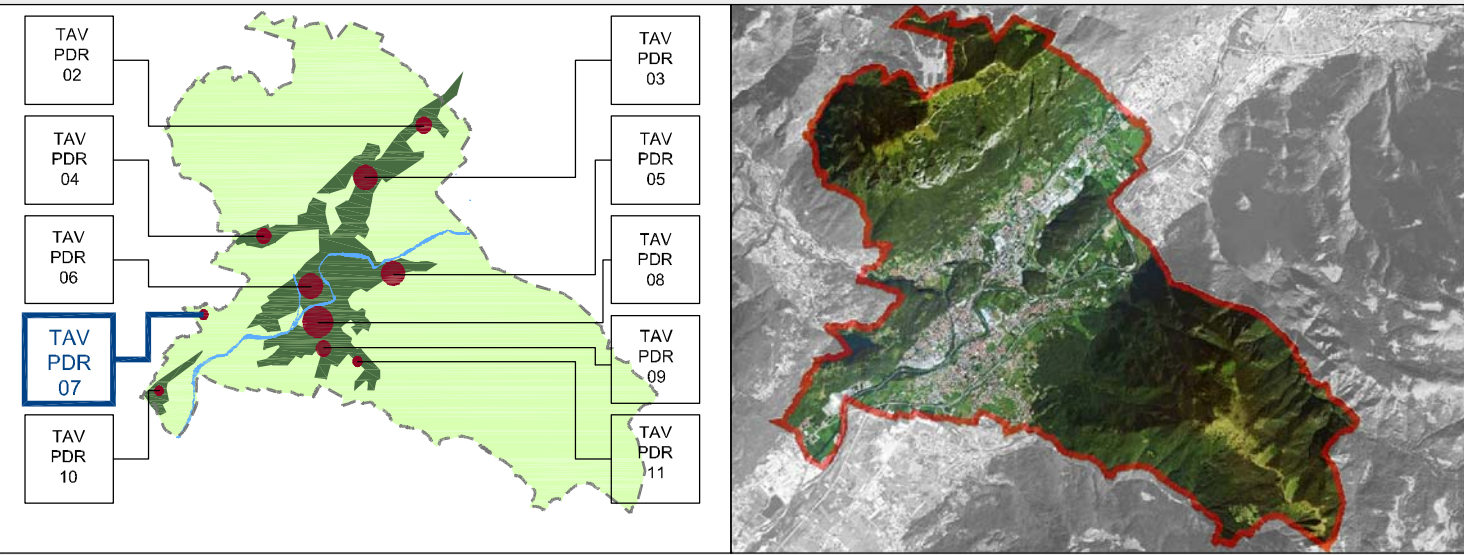

PDR - Tav n° 07

Disciplina speciale per i centri storici
CAPO DI LAGO
(Scala 1:1.000)

DELIBERA ADOZIONE CONSIGLIO COMUNALE	N°	del
DELIBERA APPROVAZIONE CONSIGLIO COMUNALE	N°	del
SINDACO	Dott. Ezio Mondini	
ASSESSORE ALL'URBANISTICA	Ing. Giacomo Franzoni	
SEGRETARIO COMUNALE	Dott. Marino Bernardi	
RESPONSABILE SETTORE TECNICO	Geom. Grazioso Pedersoli	

Studio di Architettura Integrata

studio azera

Arch. Pian. Emanuele Zanelli Ing. Francesca Aldolini

zanelli@studioazera.it 339 / 5430874 030/621389

Via Raffaello n° 5 - CAP 25021 - Bagnolo Mella (BS)

www.studioazera.it

LEGENDA

A - Zona degli antichi nuclei
(NIA art. 44)

CLASSIFICAZIONE DEGLI EDIFICI ESISTENTI NELLA ZONA DEGLI ANTICHI NUCLEI:

- 1 - Edifici di particolare rilevanza monumentale e storica
(NIA art. 45)
- 2 - Edifici di valore storico - testimoniale
(NIA art. 46)
- 3 - Edifici di impianto storico
(NIA art. 47)
- 3.1 - Edifici di impianto storico
(NIA art. 48)
- 4 - Edifici di recente trasformazione in ambiente storico
(NIA art. 49)
- 5 - Edifici recenti in ambiente storico
(NIA art. 50)
- 6 - Edifici ed opere in contrasto con l'ambiente storico
(NIA art. 51)
- 7 - Edifici recenti di valore architettonico - testimoniale
(NIA art. 52)

- E3 - zona agricola di tutela
(NIA art. 59 Lettera C)
- Corti, cortili, broli, orti e giardini
(NIA art. 44)
- Cortine edilizie
(NIA art. 56)
- SP1 - Zona destinata all'istruzione
(NIA art. 67 Lettera A)
- SP2 - Zona destinata ad attrezzature di interesse generale
(NIA art. 67 Lettera B)
- SP2 - Zona destinata ad attrezzature di interesse generale di proprietà privata
(NIA art. 67 Lettera B)
- SP3 Attrezzature sportive
(NIA art. 67 Lettera C)
- SP3 Attrezzature sportive di proprietà privata
(NIA art. 67 Lettera C)
- SP3 Verde attrezzato
(NIA art. 67 Lettera C)
- SP4 Parcheggi pubblici
(NIA art. 67 Lettera D)
- Attività ricettive confermate
(NIA art. 57)
- Attività ricettive con cambio di destinazione d'uso
(NIA art. 57)

