



OSSIMO SUPERIORE

PIANO DI GOVERNO DEL TERRITORIO

ai sensi della Legge Regionale 11 marzo 2005, n° 12 e successive modifiche ed integrazioni Modificato in base alle osservazioni accolte e al parere di compatibilità al PTCP - 2013

DOCUMENTO DI PIANO - PIANO DELLE REGOLE P.1b.3a - R.2a

Nuclci di antica formazione: soglie storiche

scala 1: 1.000

Il Sindaco

Il Responsabile del Procedimento

Il Segretario

Adottato con delibera del C.C. n° del.....

Approvato con delibera del C.C. n° del.....

Pubblicato sul B.U.R.L. n° del.....

PROGETTISTA Arch. Antonio Rubagotti

COLLABORATORI Plan. Francesca Bondioni Arch. Raffaella Camisani Arch. Fabio Facchetti Arch. Valentina Fioramanti Matteo Rizzi


CONSULENTI Dott. Davide Gerevini Dott. Agr. Diego Balduzzi Dott. Agr. Gianpietro Bara

2 0 1 2 (ns. rif. 244-U)



architettura e territorio antonio rubagotti architetto

Via del 27 - 25124 Brescia - telefono e fax 0302025005 Ho@paestudio.it territorio@paestudio.it www.paestudio.it

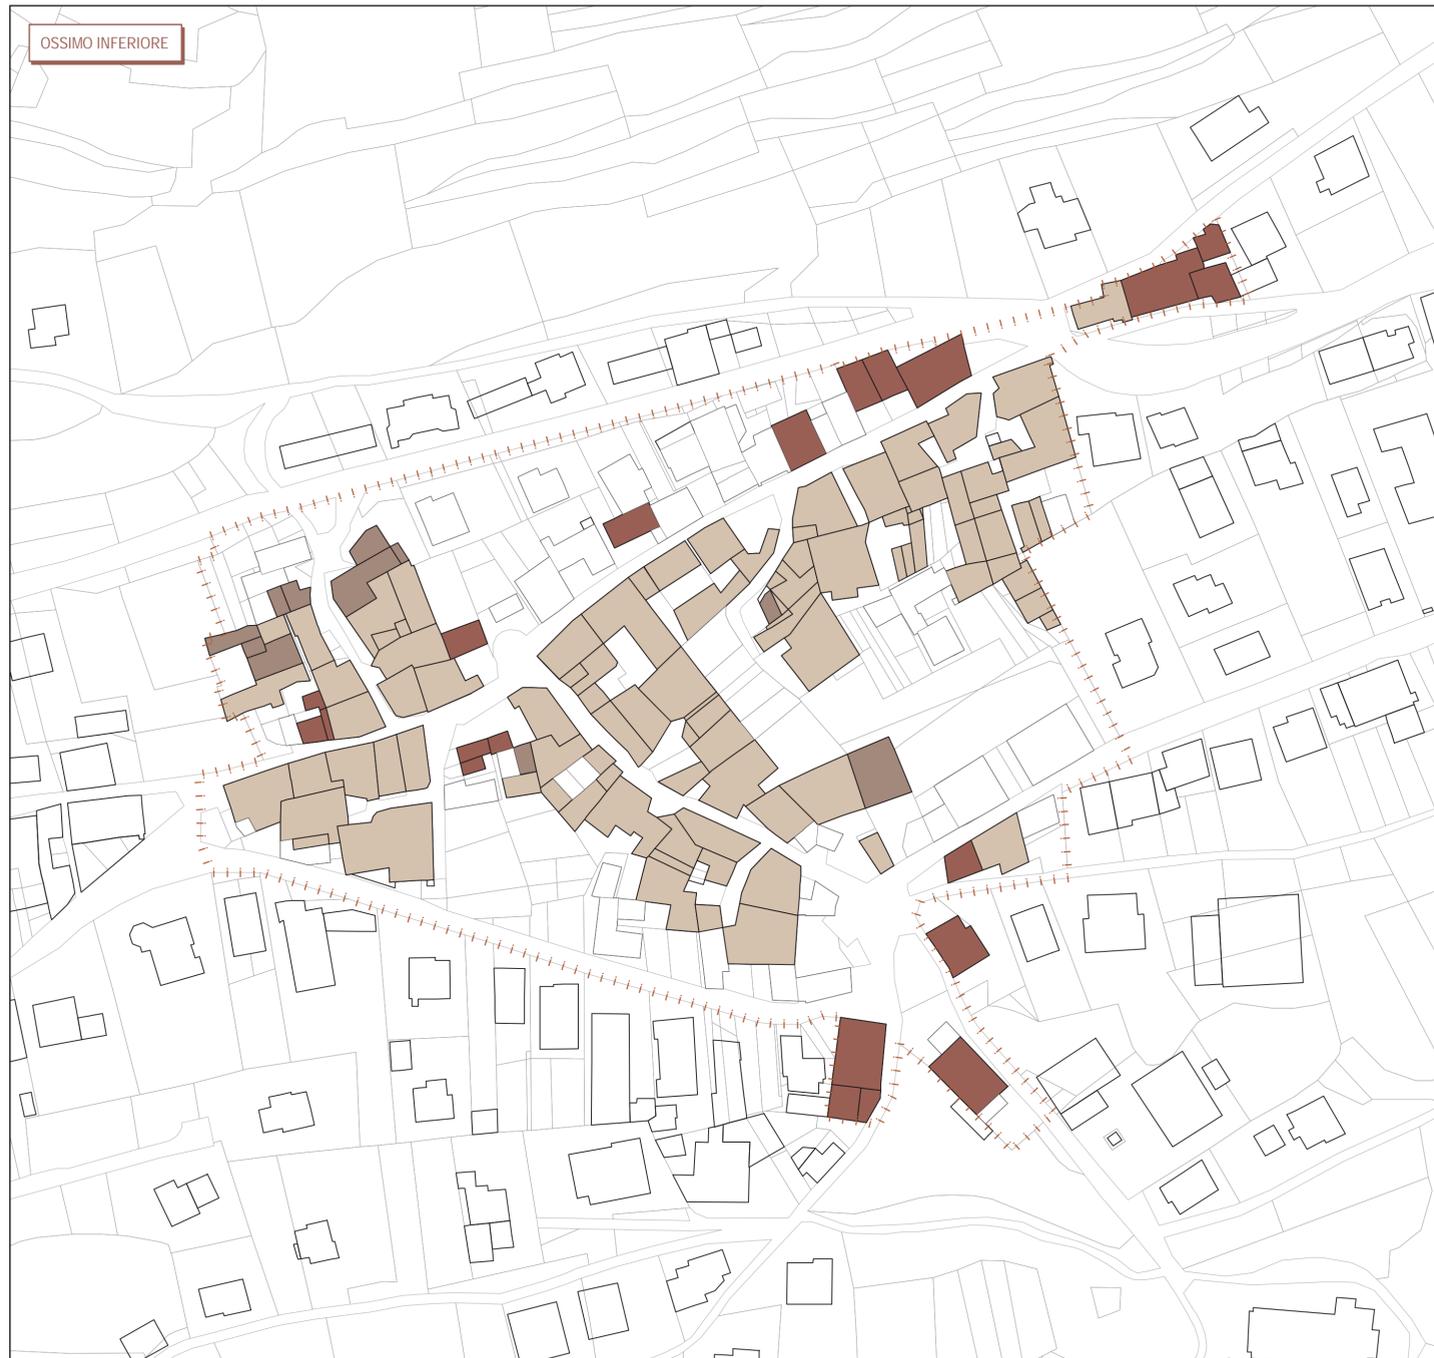

OSSIMO INFERIORE

- Legenda
- Perimetro dei Nuclei di Antica Formazione
 - Catasto Napoleonico - 1810
 - Catasto Lombardo-Veneto - 1852
 - Catasto del Regno d'Italia - 1898

