SEZIONE N. : 44
DIST. PROG. : 0.000

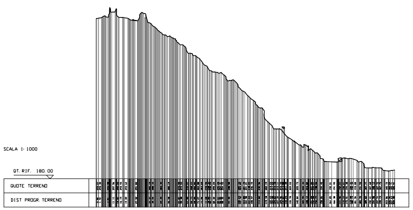
SCALA 1: 1000
QT. RIF. 180.00
QUOTE TERRENO
DIST PROGR. TERRENO

SEZIONE N. : 45
DIST. PROG. : 0.000

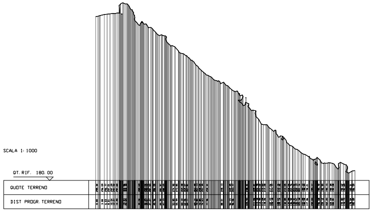
SCALA 1: 1000
QT. RIF. 180.00
QUOTE TERRENO
DIST PROGR. TERRENO

SEZIONE N. : 46
DIST. PROG. : 0.000

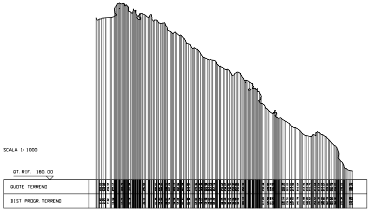
SCALA 1: 1000
QT. RIF. 180.00
QUOTE TERRENO
DIST PROGR. TERRENO

SEZIONE N. : 47
DIST. PROG. : 0.000

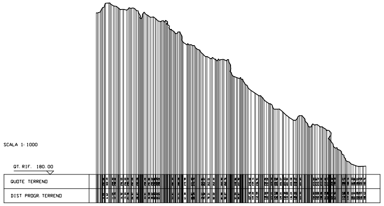
SCALA 1: 1000
QT. RIF. 180.00
QUOTE TERRENO
DIST PROGR. TERRENO

SEZIONE N. : 48
DIST. PROG. : 0.000

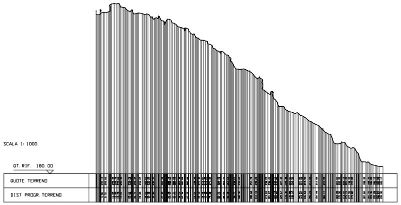
SCALA 1: 1000
QT. RIF. 180.00
QUOTE TERRENO
DIST PROGR. TERRENO

SEZIONE N. : 49
DIST. PROG. : 0.000

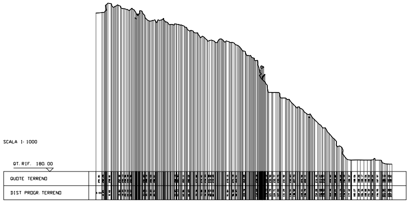
SCALA 1: 1000
QT. RIF. 180.00
QUOTE TERRENO
DIST PROGR. TERRENO

LEGENDA
— Profilo del rilievo DSM
— Profilo stimato del DTM

COMMITTENTE
COMUNE DI MONTE ISOLA (BS)

DATA
Febbraio 2020

INCARICHI
Incarico n. 216 del 03-12-2019
Incarico n. 20 del 08-02-2020

OGGETTO
Sezioni dalla n. 27 alla n. 49, del rilievo plano altimetrico delle pareti rocciose eseguito in data13-02-2020, frà le frazioni di Peschiera Maraglio e Sensole

COMUNE	LOCALITA'	TAVOLA	SCALA
MONTE ISOLA (BS)	Peschiera Maraglio Sensole	8	1:1000

STUDIO TECNICO TOPOGRAFICO
GEOM. GIOVANNI POLONI
Ufficio Via Verdi, 11 Martinengo (Bg)
E-mail g.poloni@layoutstudio.it
Tel. (335) 8355097 Albo Geom. BG n. 3372

IL COMMITTENTE

MPORRE

SEZIONE N. : 36
DIST. PROG. : 0.000

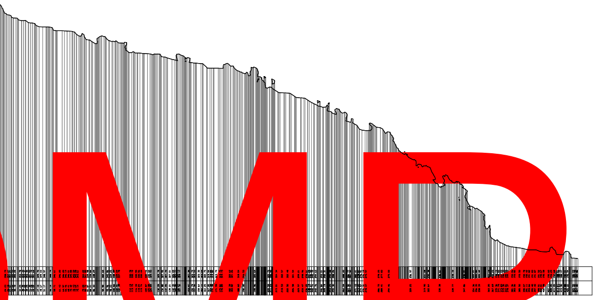
QUOTE TERRENO
DIST PROGR TERRENO

SEZIONE N. : 38
DIST. PROG. : 0.000

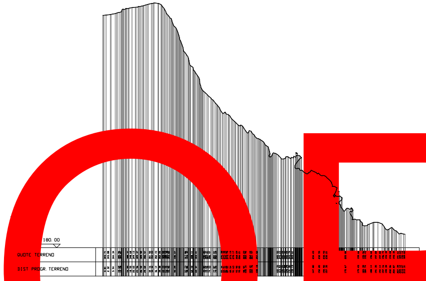
QT. RIF. 180.00
QUOTE TERRENO
DIST PROGR TERRENO

SEZIONE N. : 40
DIST. PROG. : 0.000

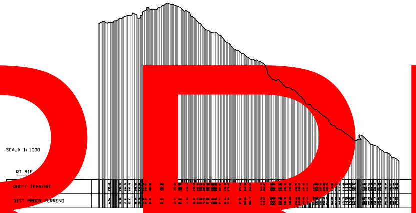
SCALA 1: 1000
QT. RIF. 180.00
QUOTE TERRENO
DIST PROGR TERRENO

SEZIONE N. : 42
DIST. PROG. : 0.000

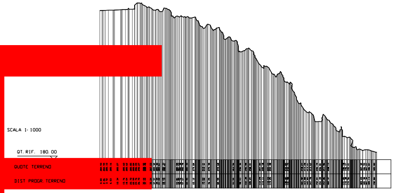
SCALA 1: 1000
QT. RIF. 180.00
QUOTE TERRENO
DIST PROGR TERRENO

ONE N.
OG. : 0.000

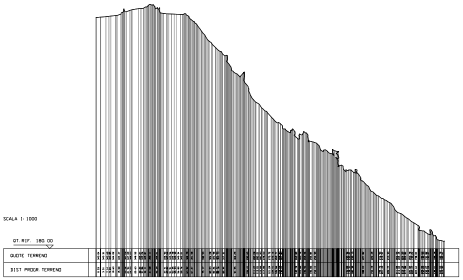
SCALA 1: 1000
QT. RIF. 180.00
QUOTE TERRENO
DIST PROGR TERRENO

SEZIO 39
DIST. PROG

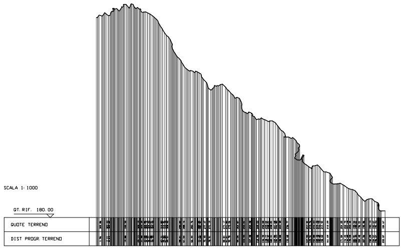
SCALA 1: 1000
QT. RIF. 180.00
QUOTE TERRENO
DIST PROGR TERRENO

SEZIONE N.
DIST. PROG. : 0.000

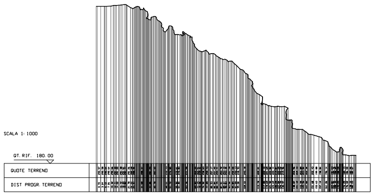
SCALA 1: 1000
QT. RIF. 180.00
QUOTE TERRENO
DIST PROGR TERRENO

SEZIONE N. : 43
DIST. PROG. : 0.000

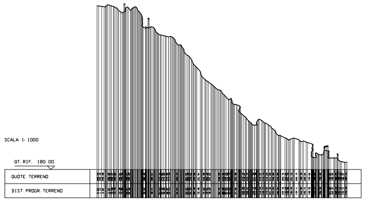
SCALA 1: 1000
QT. RIF. 180.00
QUOTE TERRENO
DIST PROGR TERRENO

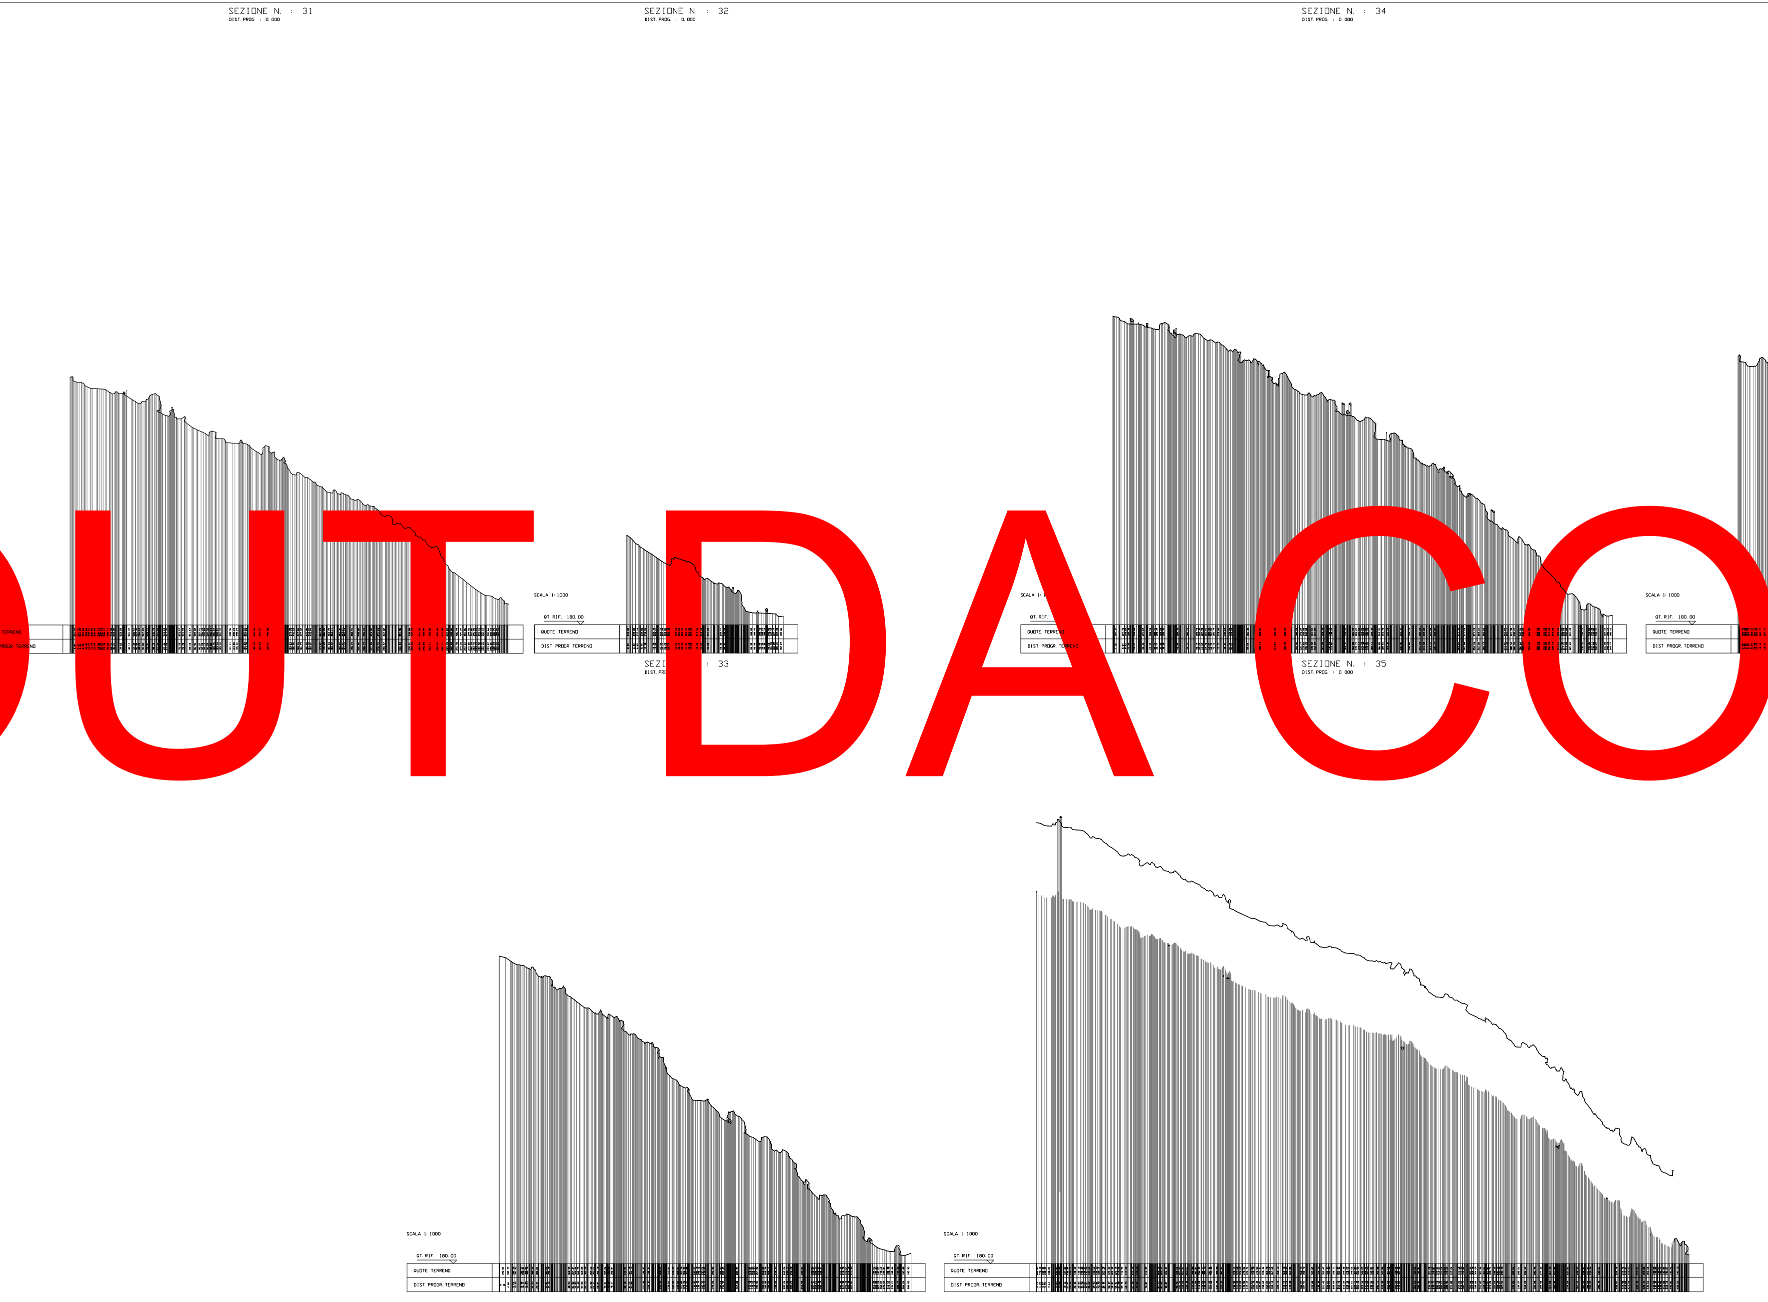
SEZIONE N. : 31
DIST. PROG. : 0.000
SEZIONE N. : 32
DIST. PROG. : 0.000
SEZIONE N. : 34
DIST. PROG. : 0.000
SEZIONE N. : 33
DIST. PROG.
SEZIONE N. : 35
DIST. PROG. : 0.000
SCALA 1: 1000
QT. RIF. 180.00
QUOTE TERRENO
DIST. PROGR. TERRENO

OUT DA CO

SEZIONE N. : 27
DIST. PROG. : 0.000

SEZIONE N. : 30
DIST. PROG. : 0.000

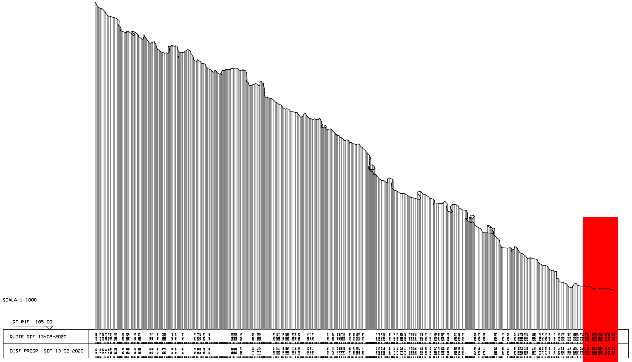
SCALA 1: 1000
QT. RIF. 185.00
QUOTE SDF 13-02-2020
DIST PROGR. SDF 13-02-2020

SEZIONE N. : 28
DIST. PROG. : 0.000

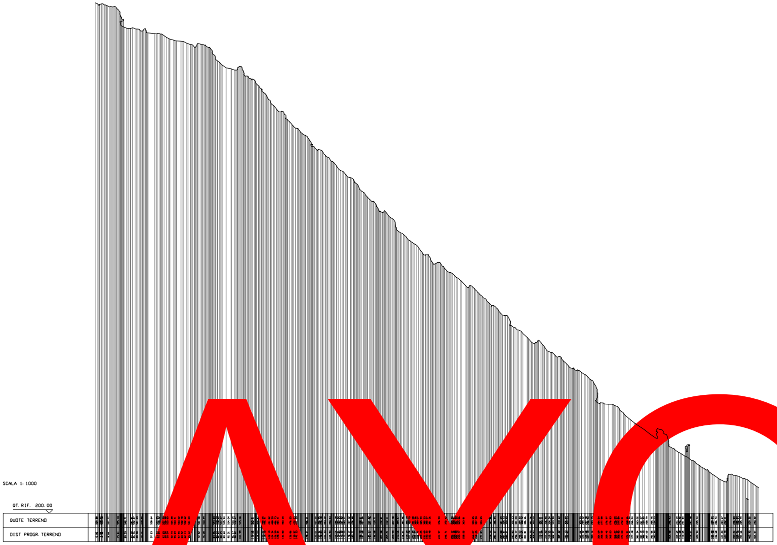
SCALA 1: 1000
QT. RIF. 200.00
QUOTE TERRENO
DIST PROGR. TERRENO

SEZIONE N. : 29
DIST. PROG. :

LAYO

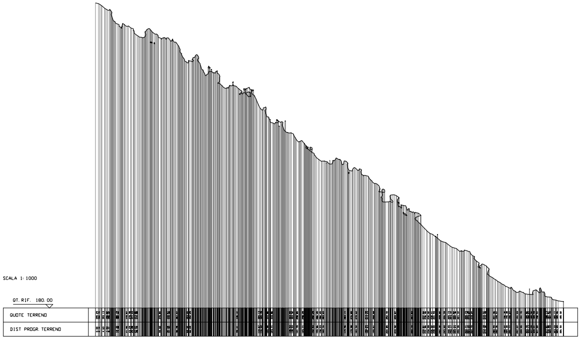
SCALA 1: 1000
QT. RIF. 180.00
QUOTE TERRENO
DIST PROGR. TERRENO

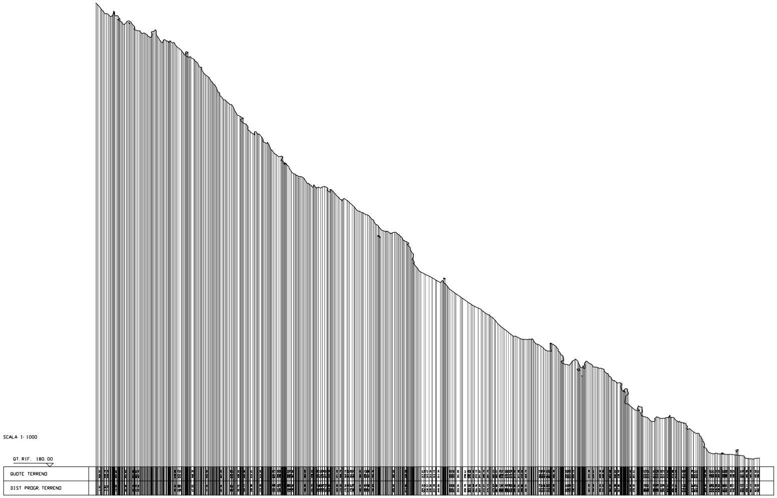
SCALA 1: 1000
QT. RIF. 180.00
QUOTE TERRENO
DIST PROGR. TERRENO