



PIANO DI GOVERNO DEL TERRITORIO  
ai sensi della Legge Regionale 11 marzo 2005, n° 12  
e successive modifiche ed integrazioni

PROGETTISTA  
Arch. Antonio Rubagotti

DOCUMENTO DI PIANO  
P.1a.3  
Letture degli strumenti urbanistici dei comuni limitrofi:  
azzonamento

scala 1:10.000

Il Sindaco  
Il Responsabile del Procedimento  
Il Segretario

COLLABORATORI  
Plan. Francesca Bondioni  
Arch. Raffaella Camisani  
Arch. Fabio Facchetti  
Arch. Valentina Fioramanti  
Matteo Rizzi


Adottato con delibera del C.C. n° ..... del.....  
Approvato con delibera del C.C. n° ..... del.....  
Pubblicato sul B.U.R.L. n° ..... del.....

CONSULENTI  
Dott. Davide Gerevini

2 0 1 2 (ns. rif. 244-U)



architettura  
e territorio  
architetto urbanista architetto

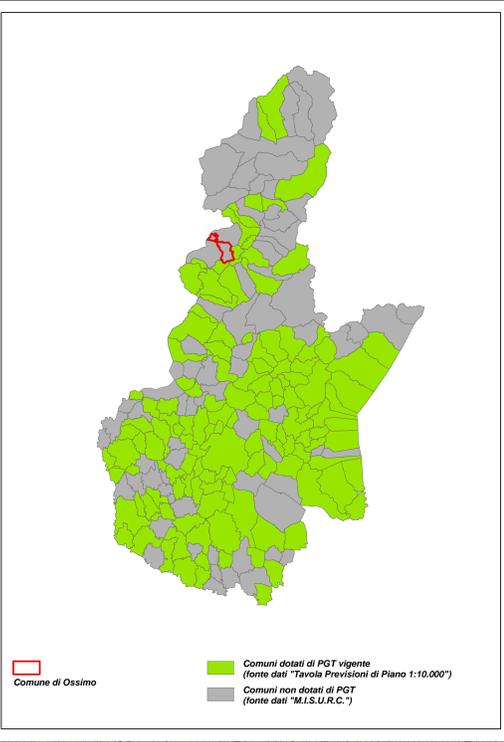

- Legenda**
- Contorno comunale Ossimo
  - Contorni comunali
  - Ambiti di trasformazione
  - Aree di trasformazione
  - Ambiti di tessuto urbano consolidato
  - Modalità attuative
  - Nuclei di antica formazione
  - Impianti esistenti
  - Impianti in progetto
  - Servizi di livello comunale
  - Servizi di livello sovacomunale
  - Aree agricole
  - Ambiti non soggetti a trasformazione
  - Ambiti degradati
  - Elementi puntuali di valore paesaggistico
  - Aree di valore paesaggistico
  - Beni storico culturali esistenti

