


RIEPILOGO SEPOLTURE CIMITERO DI SIVIANO *			
	ESISTENTI	OCCUPATE	LIBERE
INUMAZIONI ORDINARIE	62 (teoriche)	37	25 (teoriche)
INUMAZIONI INDECOMPOSTI	18 (teoriche)	9	9 (teoriche)
TUMULAZIONI IN LOCULO	558	491	67
TUMULAZIONI IN OSSARIO	56	22	34

* Situazione delle sepolture a marzo 2023 - dati dell'ultimo sopralluogo effettuato

- LEGENDA**
- AREA CIMITERIALE
 - AMBITO TOMBE DI FAMIGLIA
 - AMBITO TUMULAZIONI IN LOCULO
 - AMBITO INUMAZIONI
 - AMBITO ESITI DI FENOMENI CADAVERICI TRASFORMATIVI
 - AMBITO CIPPI FUNERARI
 - AMBITO OSSARI - CINERARI
 - AMBITO OSSARI - CINERARI COMUNI
 - CAPPELLA/TOMBA DI FAMIGLIA FERRATA
 - DEPOSITO MORTUARIO
 - RIPOSTIGLI - MAGAZZINI
 - VIALE CON GHIAIETTO
 - VIALI E SPAZI PEDONALI PAVIMENTATI (ACCIOTTOLATO)
 - SPAZI PAVIMENTATI IN CEMENTO
 - VERDE D'ARREDO
 - LAPIDE COMMEMORATIVA SACERDOTI
 - LAPIDE COMMEMORATIVA CADUTI DI GUERRA
 - RACCOLTA RIFIUTI
 - FONTANA
 - ANNAFFIATOI
 - SCALA METALLICA
 - INGRESSO
 - PLUVIALI ESISTENTI

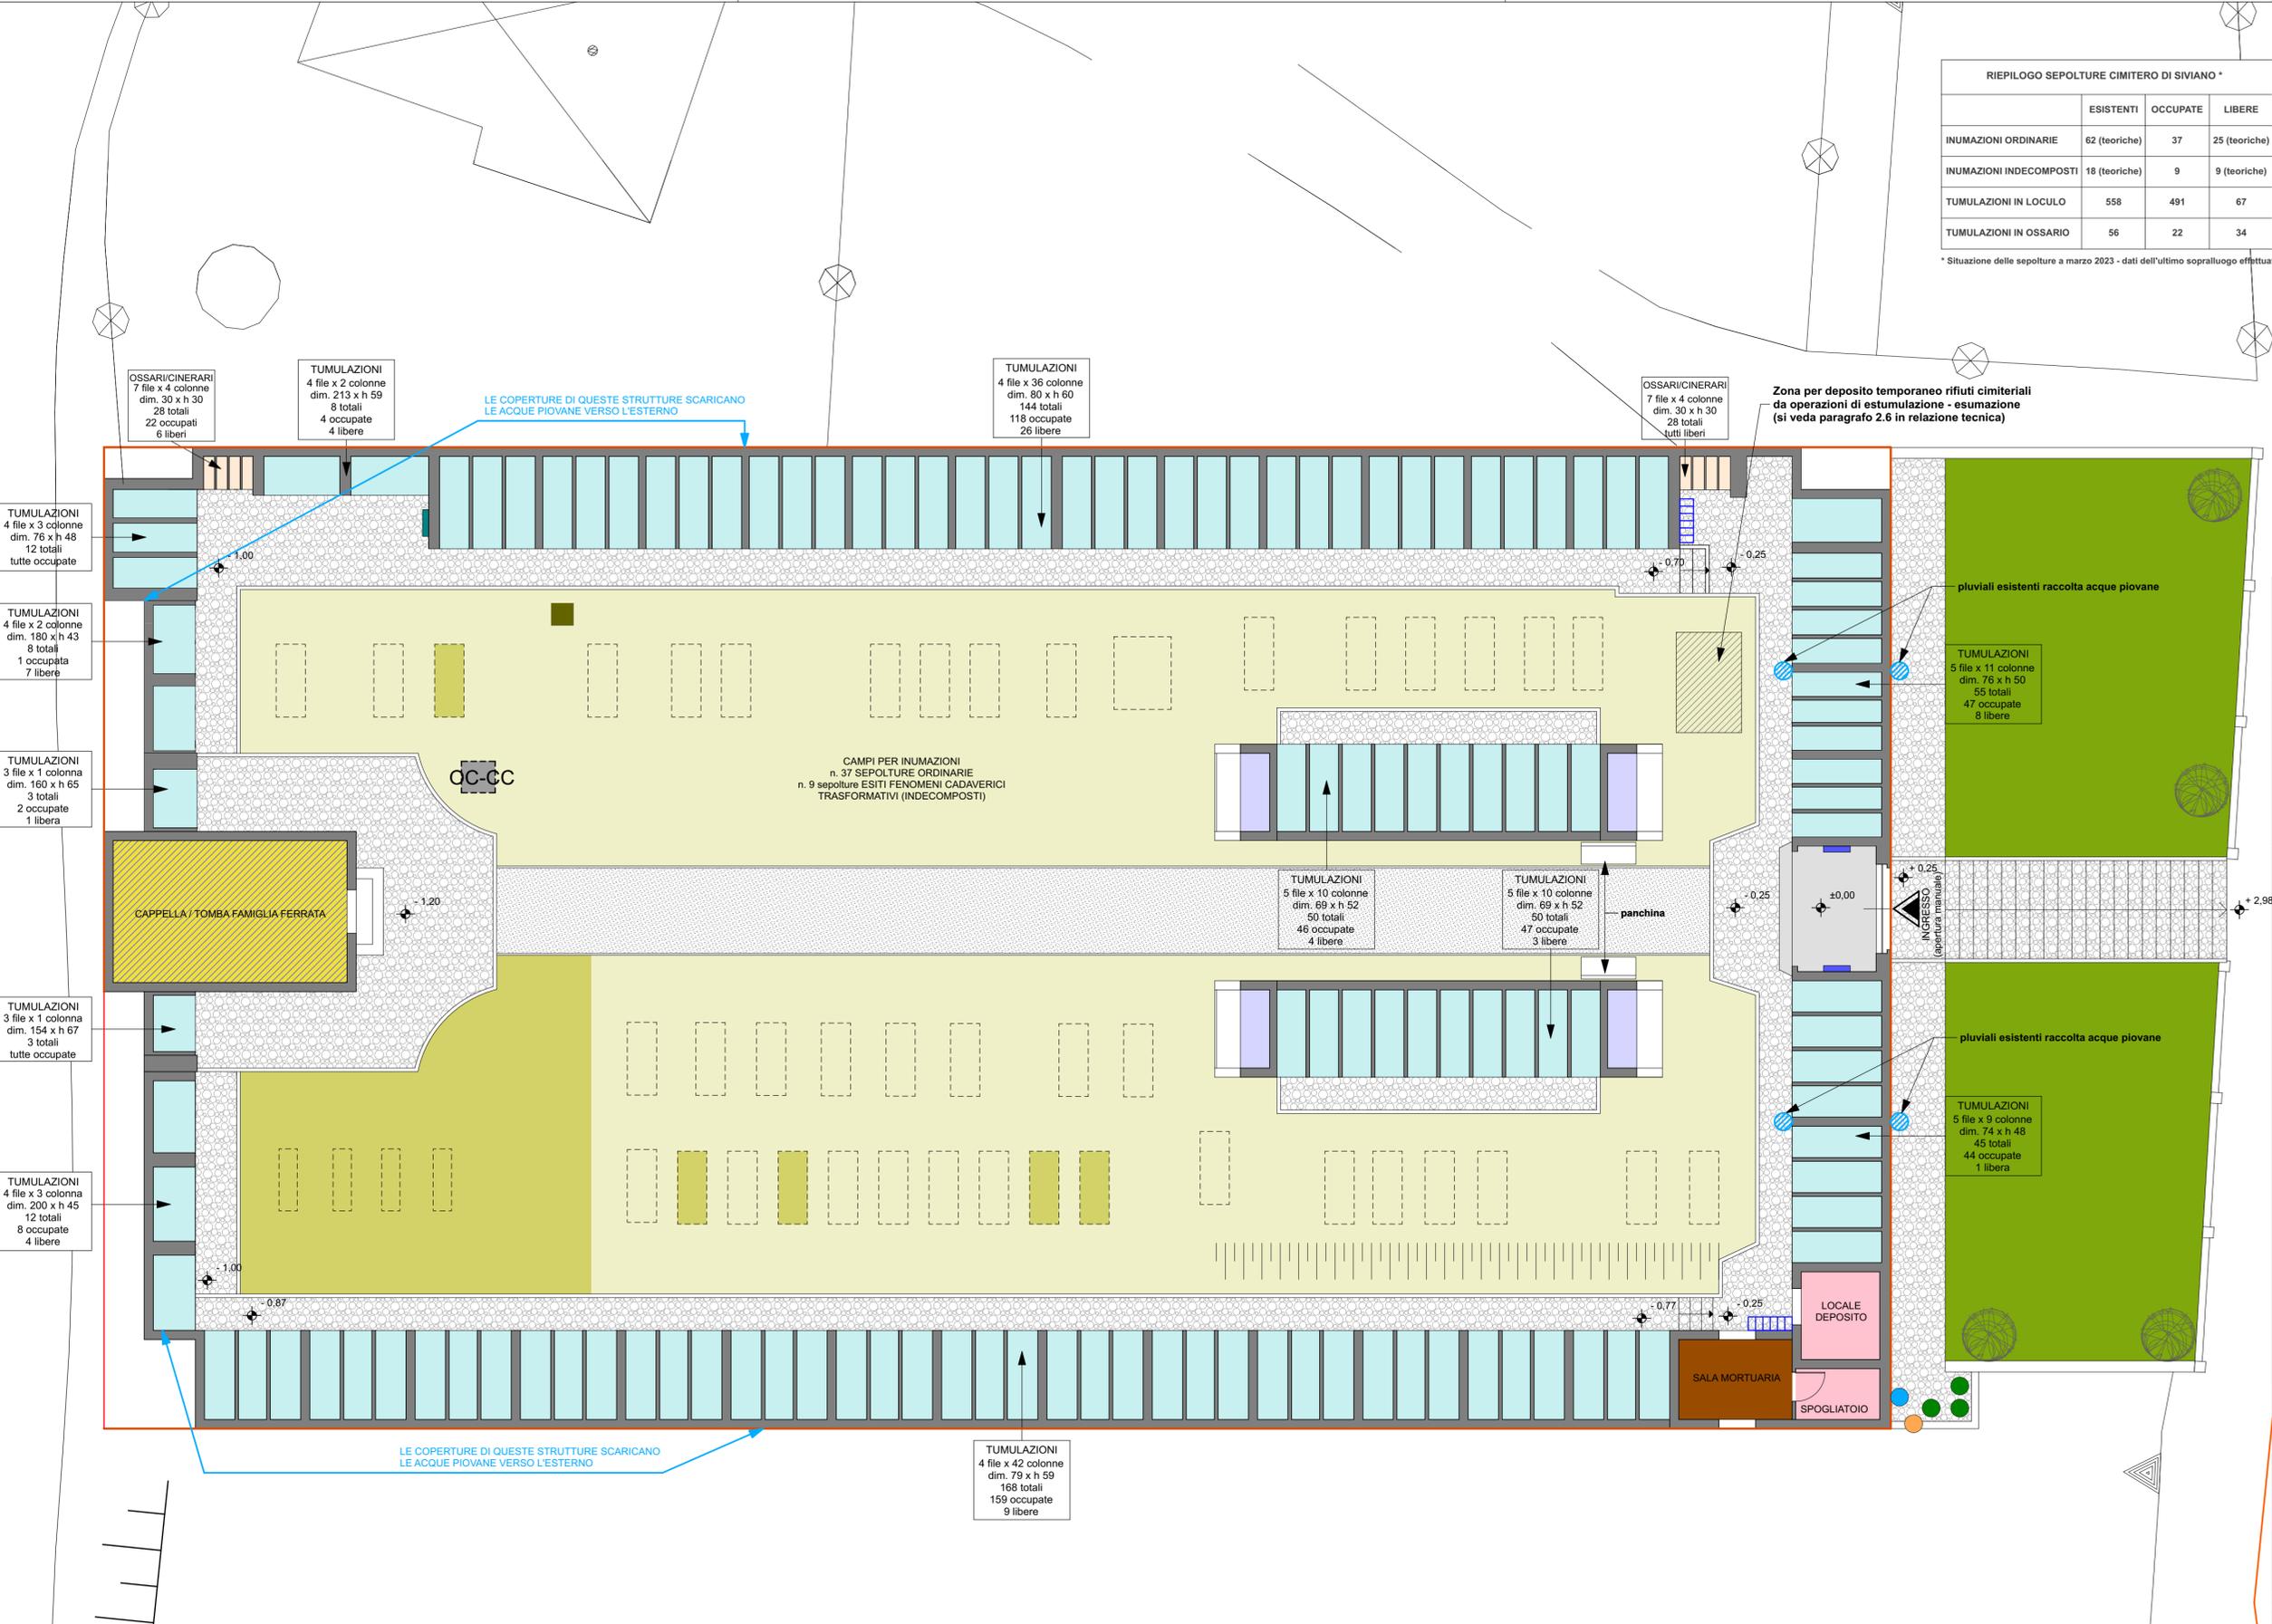

Zona per deposito temporaneo rifiuti cimiteriali da operazioni di estumulazione - esumazione (si veda paragrafo 2.6 in relazione tecnica)

COMUNE DI MONTE ISOLA
Regione Lombardia - Provincia di Brescia



PIANO CIMITERIALE COMUNALE

Ai sensi di: DPR 10 settembre 1990, n°285
L.R. Lombardia 30 dicembre 2009, n°33
R.R. Lombardia 14 giugno 2022, n°4

Il Sindaco: Fiorello Turla
Il Responsabile del Settore Tecnico: Cristiana Agnesi
Il Segretario Comunale: Mariateresa Porteri

Adottato con Delibera di Consiglio Comunale n. 37 del 11/12/2023
Approvato con Delibera di Consiglio Comunale n..... del/04/2024

PROGETTISTA
arch. Stefania Mattinzioli
Via G. Rovoglio, 23 - 25087 Salò (BS)
stefania.mattinzioli@gmail.com
stefania.mattinzioli@archiword1pec.it



STATO DI FATTO: CIMITERO DI SIVIANO
scala: 1:100

aprile 2024



T3