



Legenda

- Porzioni di fabbricato fuori terra rispetto all'andamento del terreno: Calcolo altezza come da art. 10 N.T.A.
- Porzioni di fabbricato interrato


Sezione A-A
Scala H 1:250
Scala H 1:250

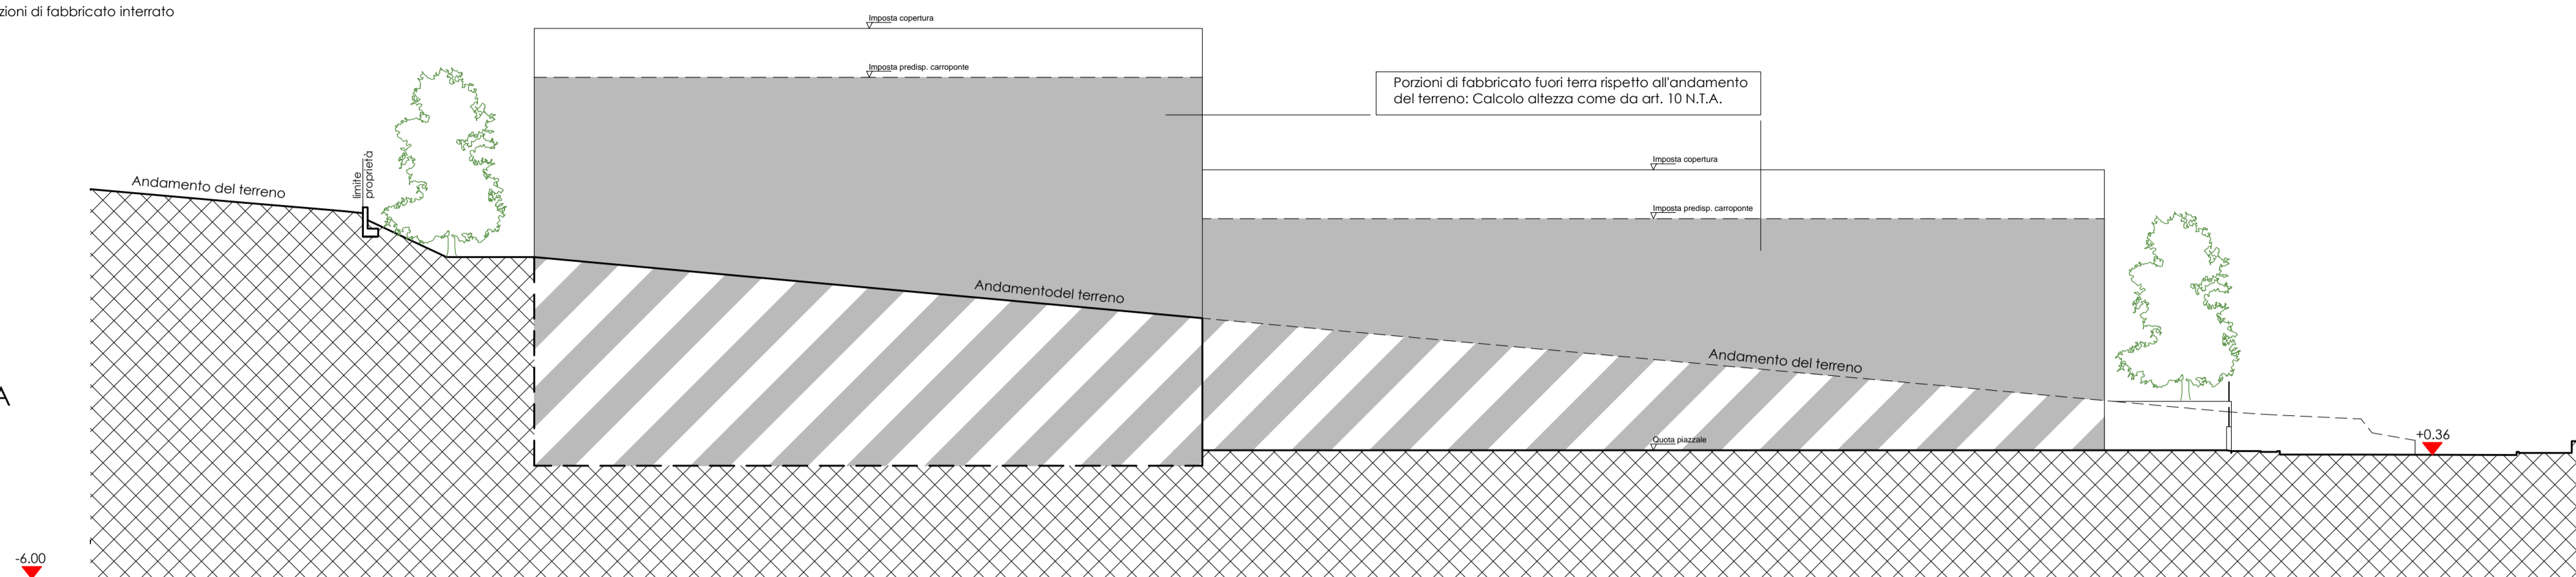

Sezione B-B
Scala H 1:250
Scala H 1:250

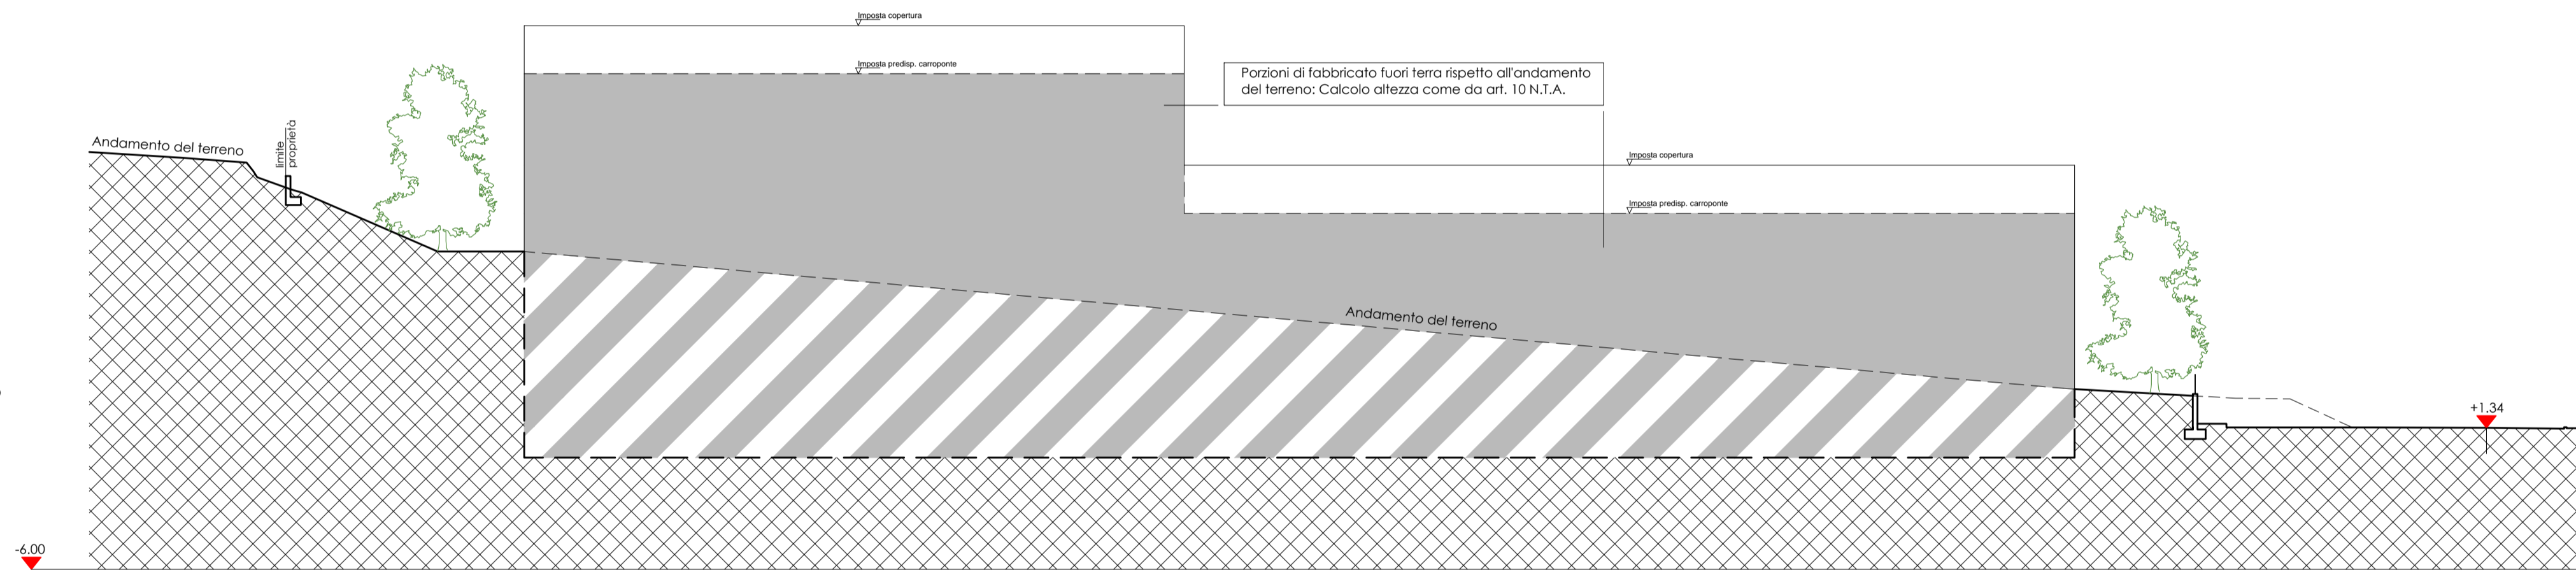

Sezione C-C
Scala H 1:250
Scala H 1:250

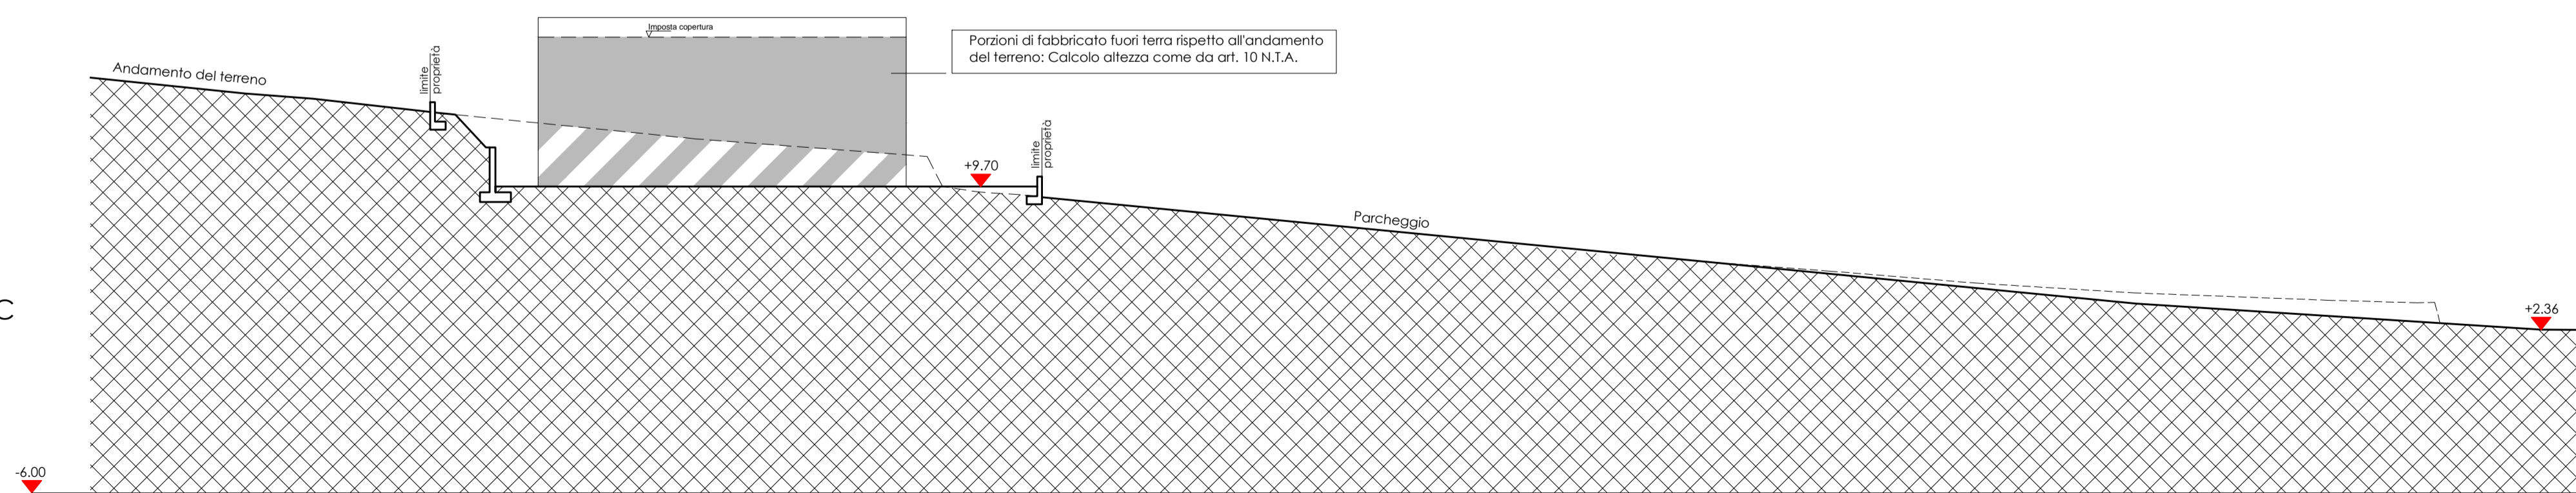

Comune di ONO SAN PIETRO
Provincia di Brescia

AMBITO DI TRASFORMAZIONE N. 1 IN LOCALITA' "FASSE"
PRIMO STRALCIO ATTUATIVO SUB. 1
- VARIANTE -

Oggetto: PROFILI DI PROGETTO

Data: 21 Dicembre 2018	Aggiornamento:	Scala: 1:250	Tav. 09/10 bis
---------------------------	----------------	-----------------	----------------

Proprietà: COMINPARFUM s.r.l.

Dott. Ing. Francesco Abondio - Via Lorenzetti 15 - Darfo B.T. (Bs) - tel 0364 535472 - e-mail francesco.abondio@virgilio.it
Geom. Fernando Pessognelli - Via Dei Ciliegi 4 - Losine (Bs) - tel 347 9007803 - e-mail fernando.pessognelli@alice.it

I progettisti