


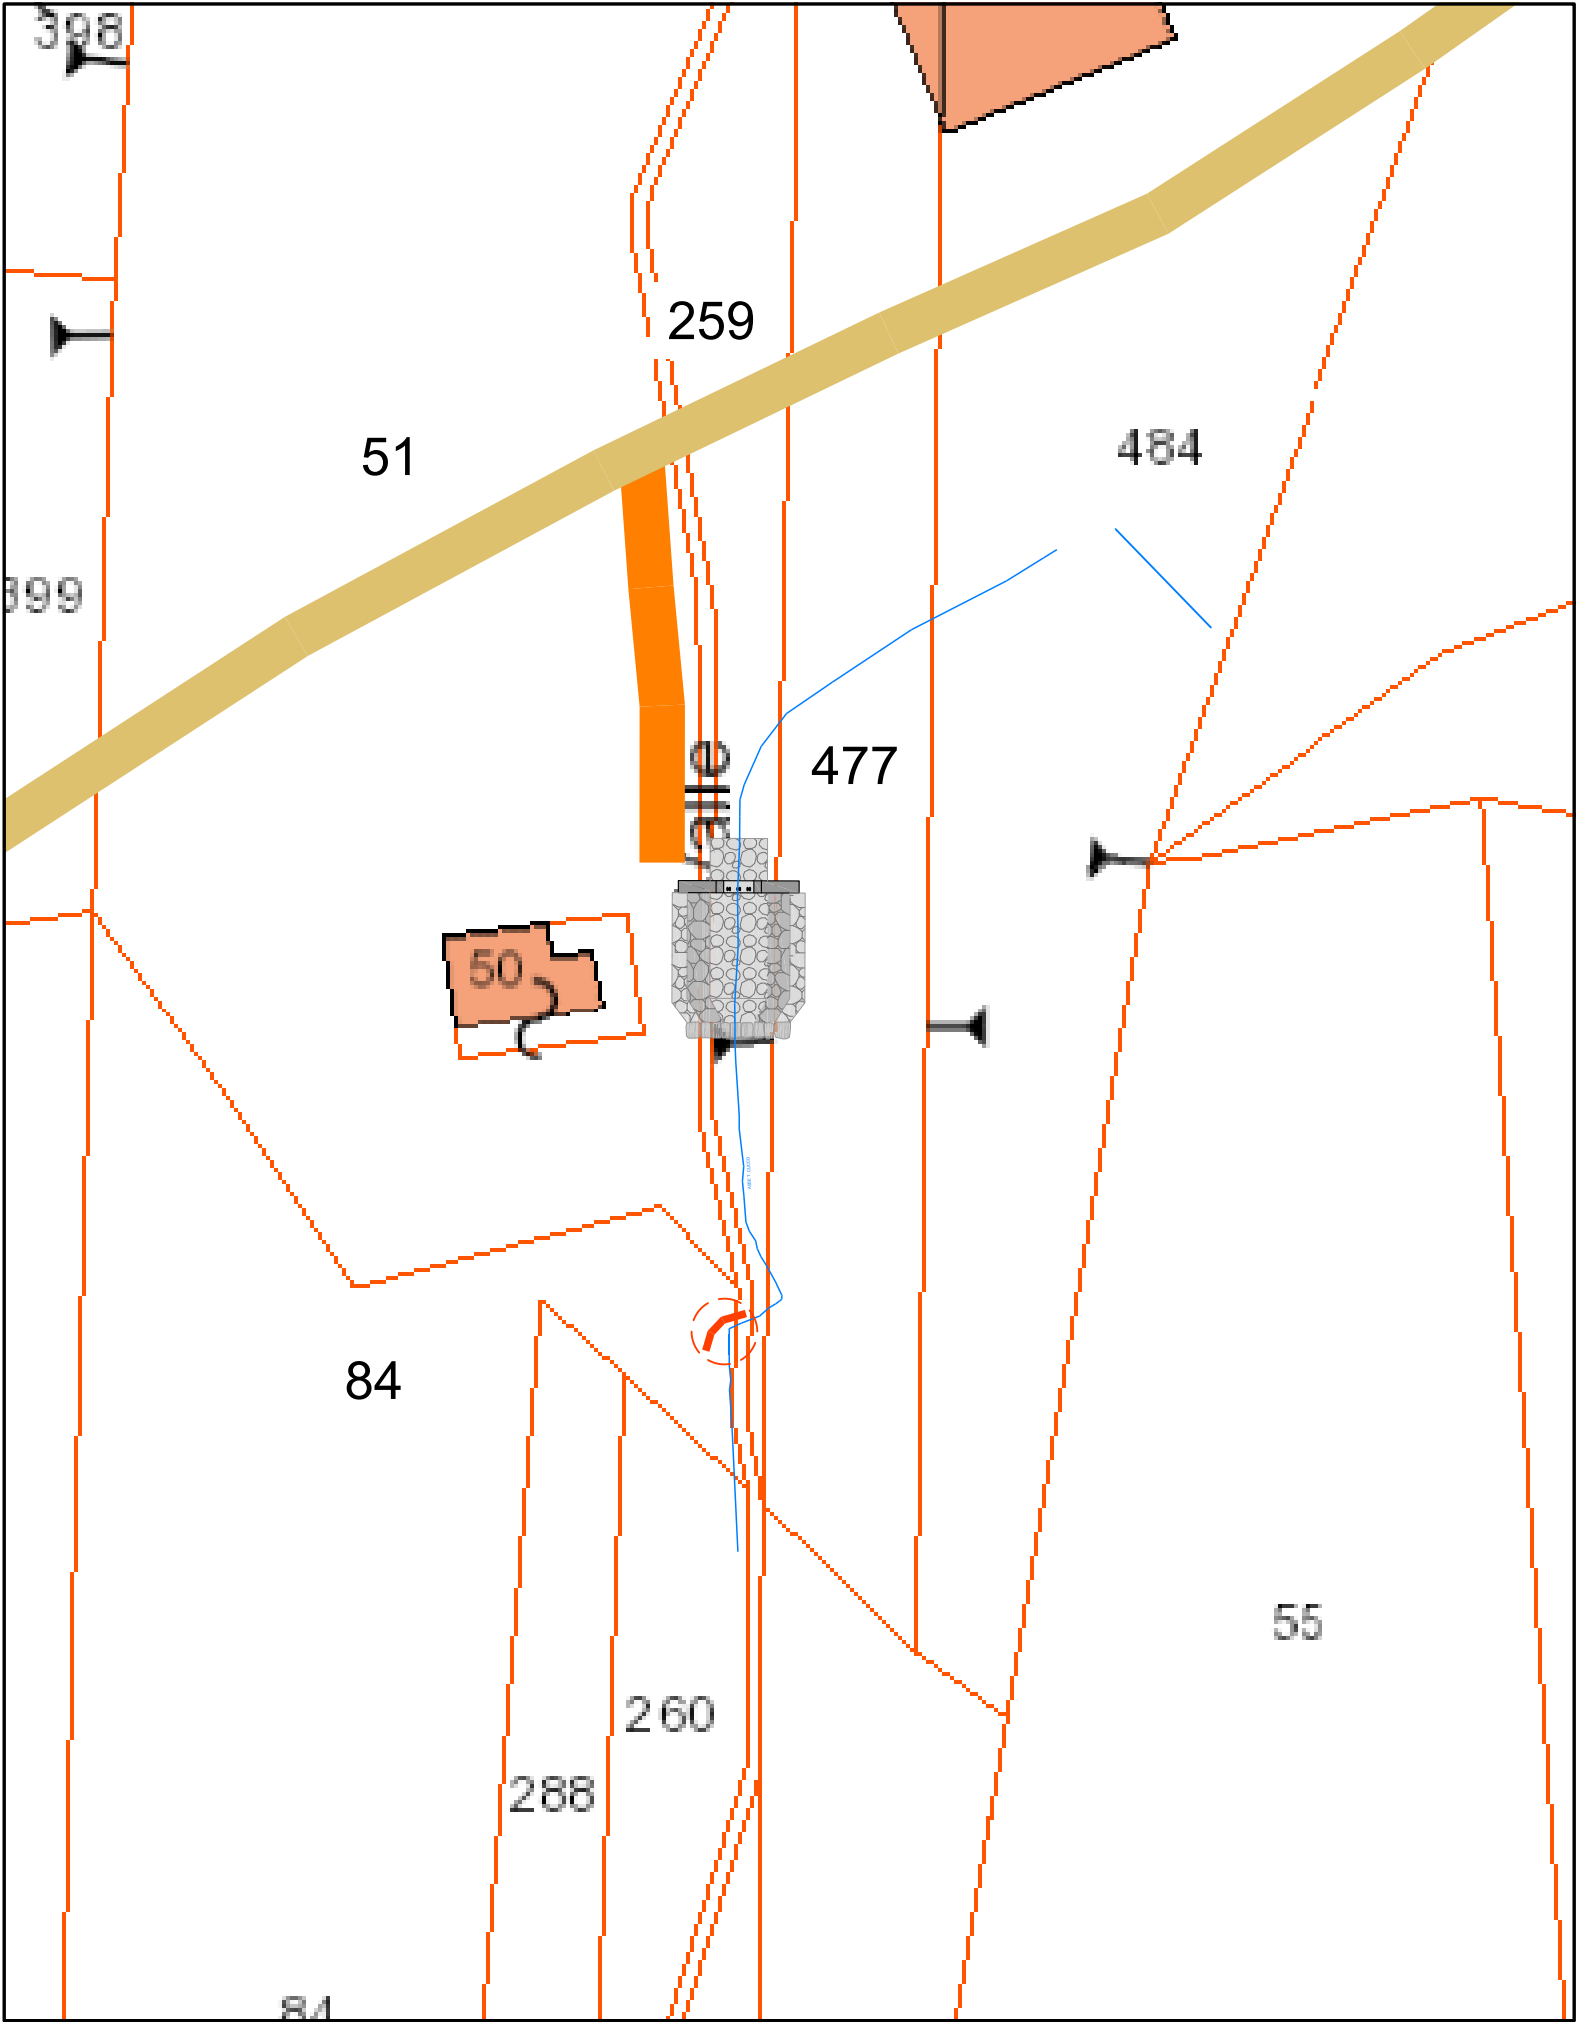

FOGLIO	MAPPALE	COMUNE	OPERE
67	51	CORTENO GOLGI	VASCA – PISTA PER SVASO
67	259	CORTENO GOLGI	VASCA – PISTA PER SVASO
67	477	CORTENO GOLGI	VASCA
67	84	CORTENO GOLGI	CONSOLIDAMENTO ALVEO

LEGENDA



NUOVA VASCA SUL T. CUCCO



CONSOLIDAMENTO ALVEO



PISTA ACCESSO VASCA



PISTA ESISTENTE

0	PRIMA EMISSIONE	GIU 2017
REV.	DESCRIZIONE	DATA



areaquattro srl
Sondrio | Cravoggia
Via Dante Alighieri, 7
23100 Sondrio
www.areaquattro.it

Committente

RENOLDI ASSOCIATI
Via Niccolò Tommaseo, 8 – 21047 Saronno (VA)

Progettisti

Ing. Alberto Fioroni
Geol. Giovanni Songini

Oggetto

VASCA DISSABBIATRICE TORRENTE CUCCO
COMUNE DI CORTENO GOLGI (BS)

Tavola

PLANIMETRIA MAPPALE

Tavola N.

2

Rif Doc

17_057_T02_Rev0

Scala

1:500