




Sezione : A

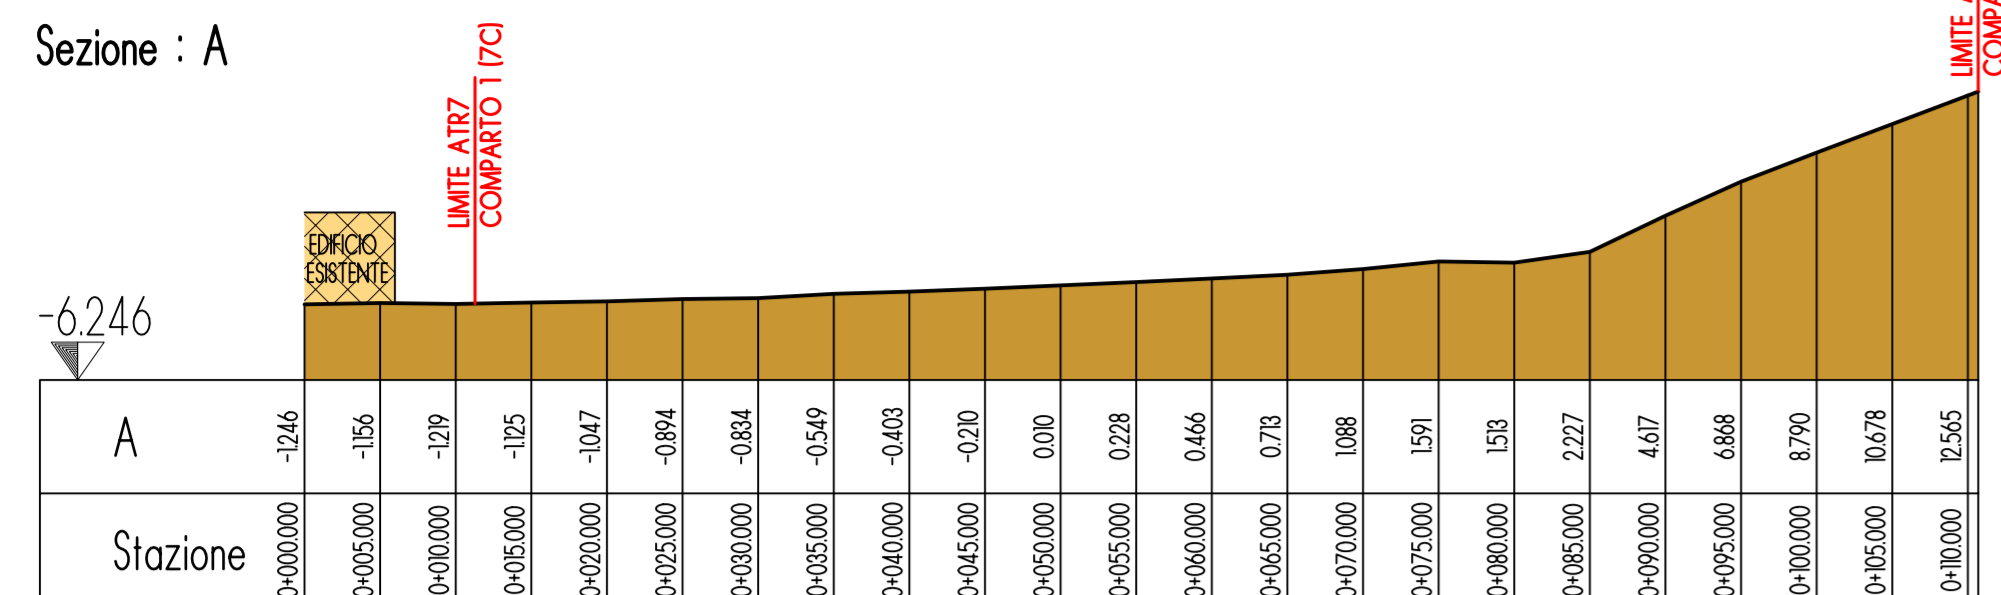


Sezione : B

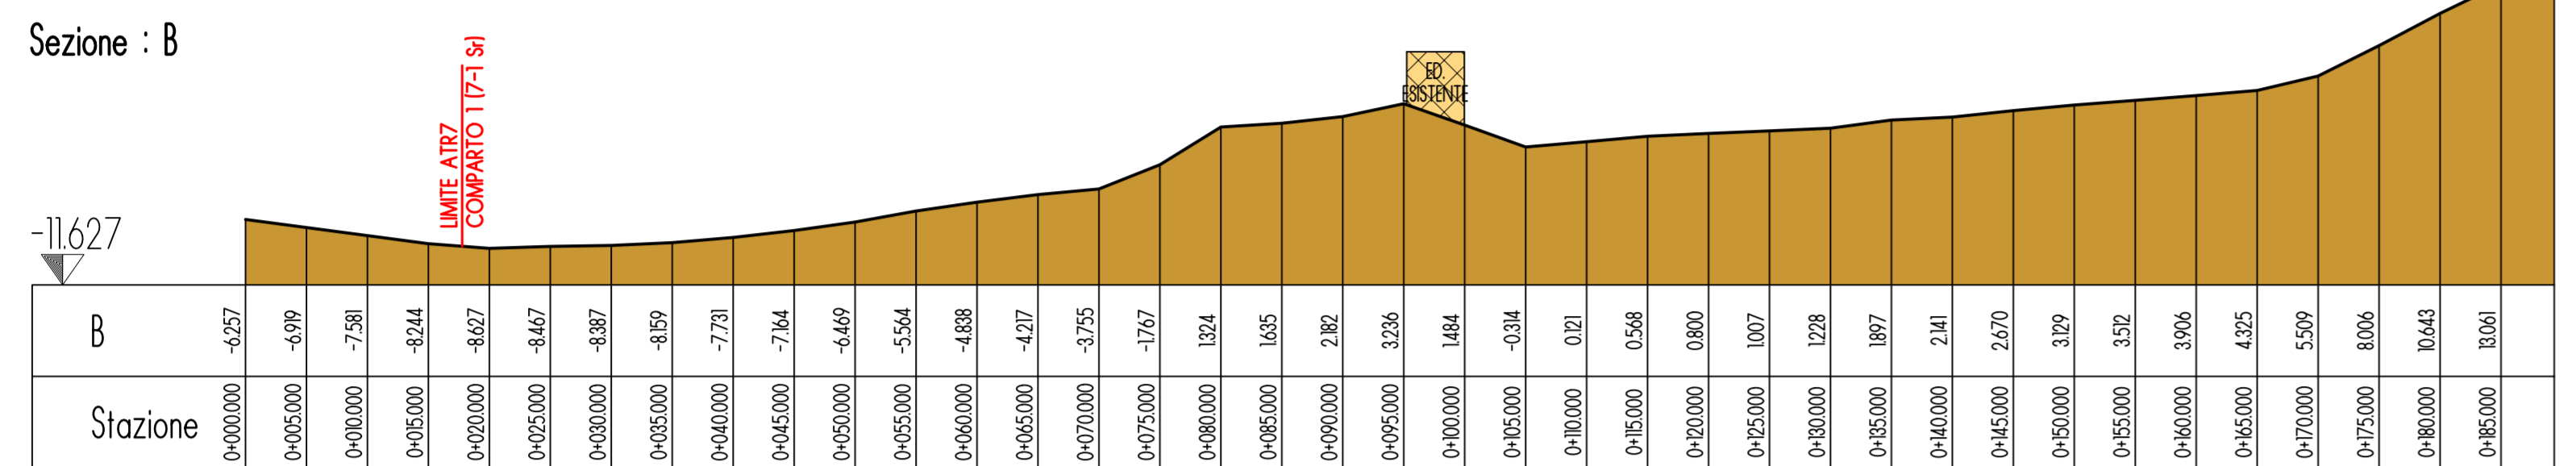


Sezione : C

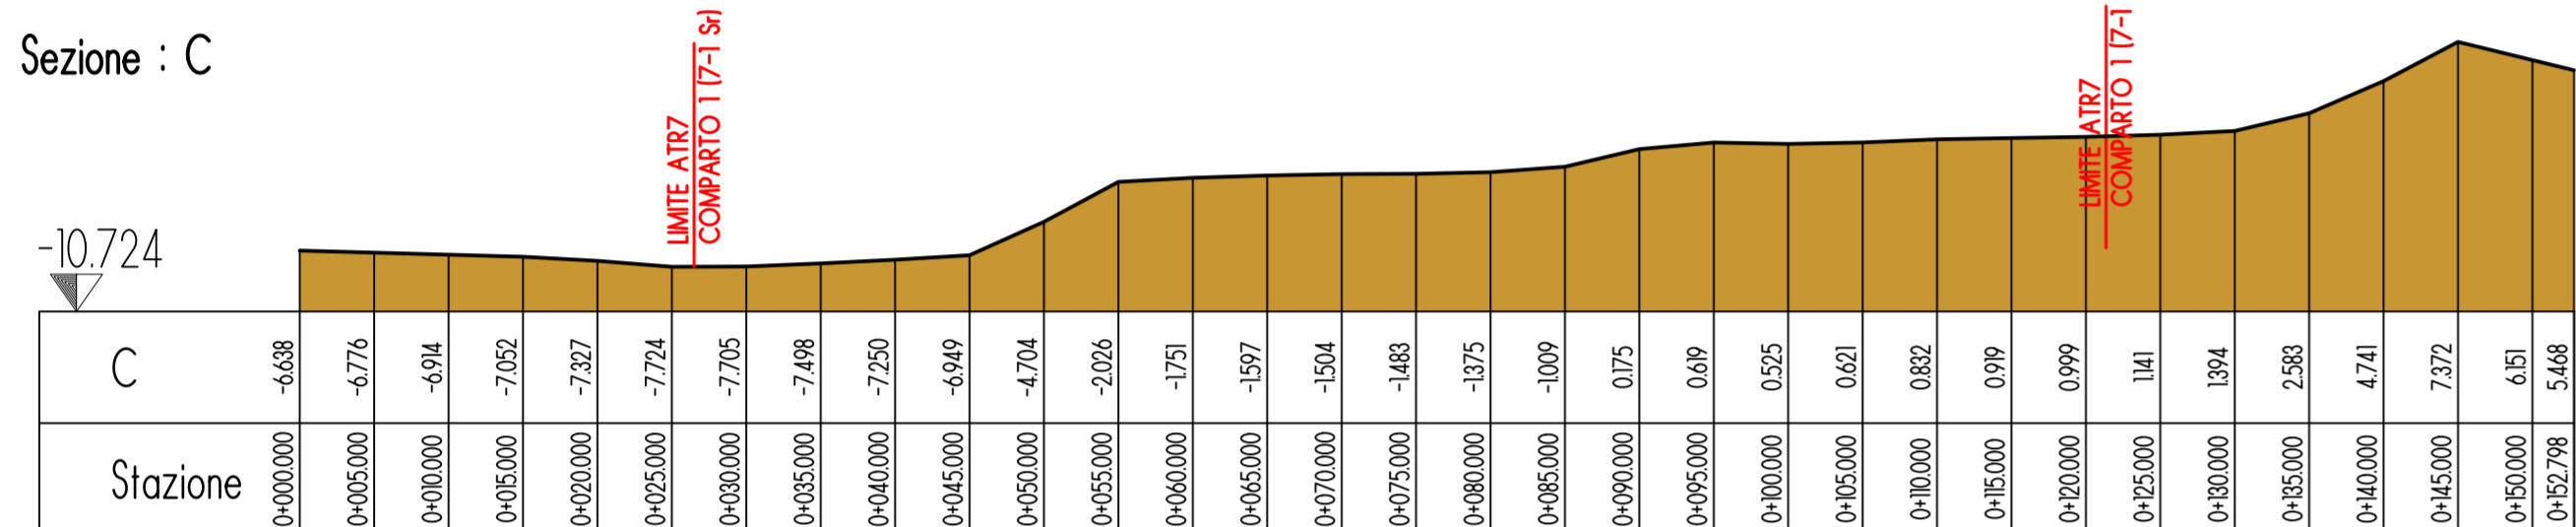


Sezione : D

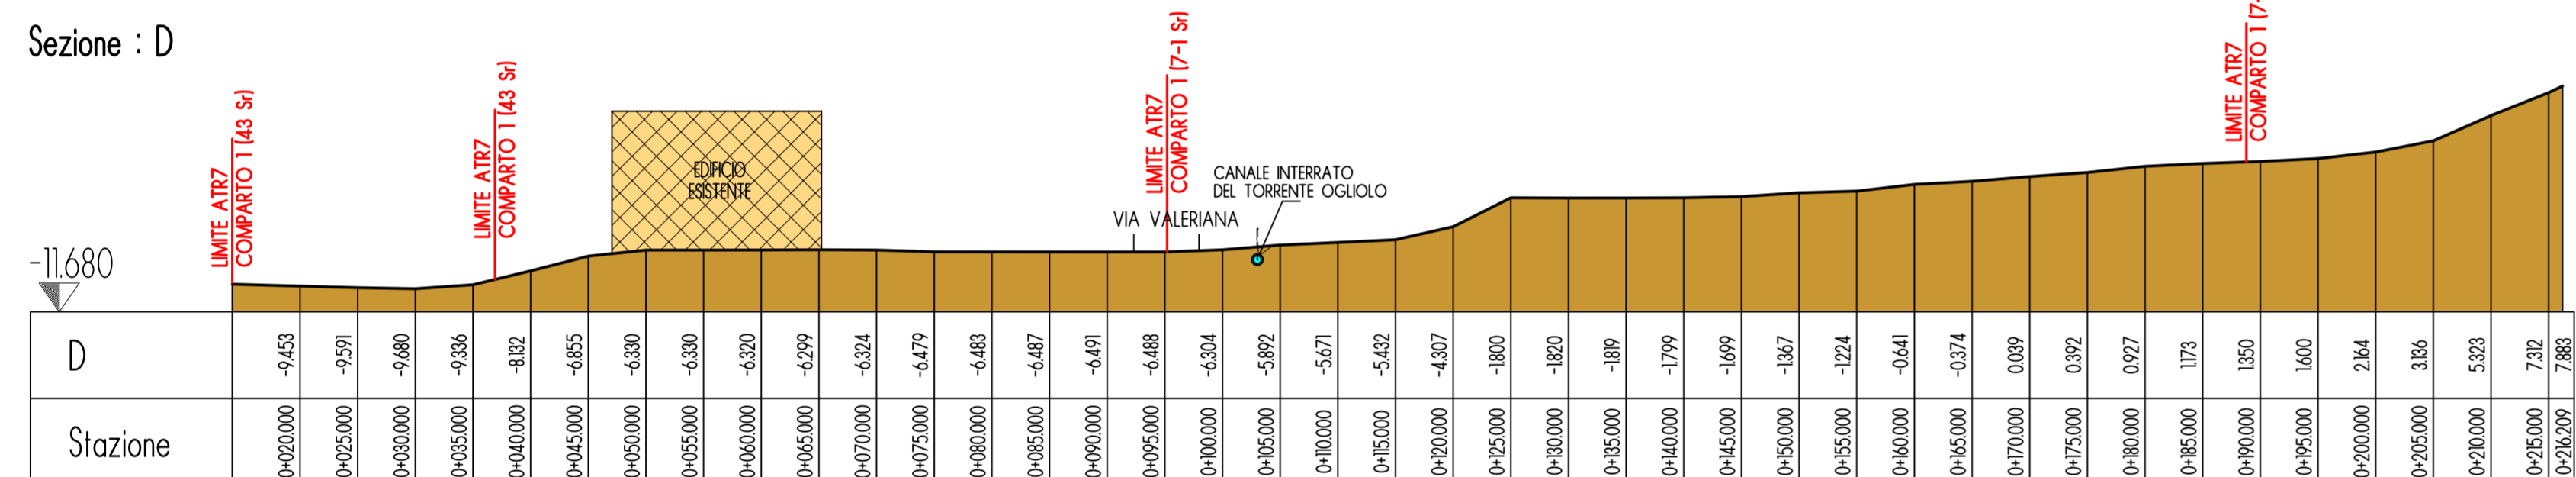


Sezione : E

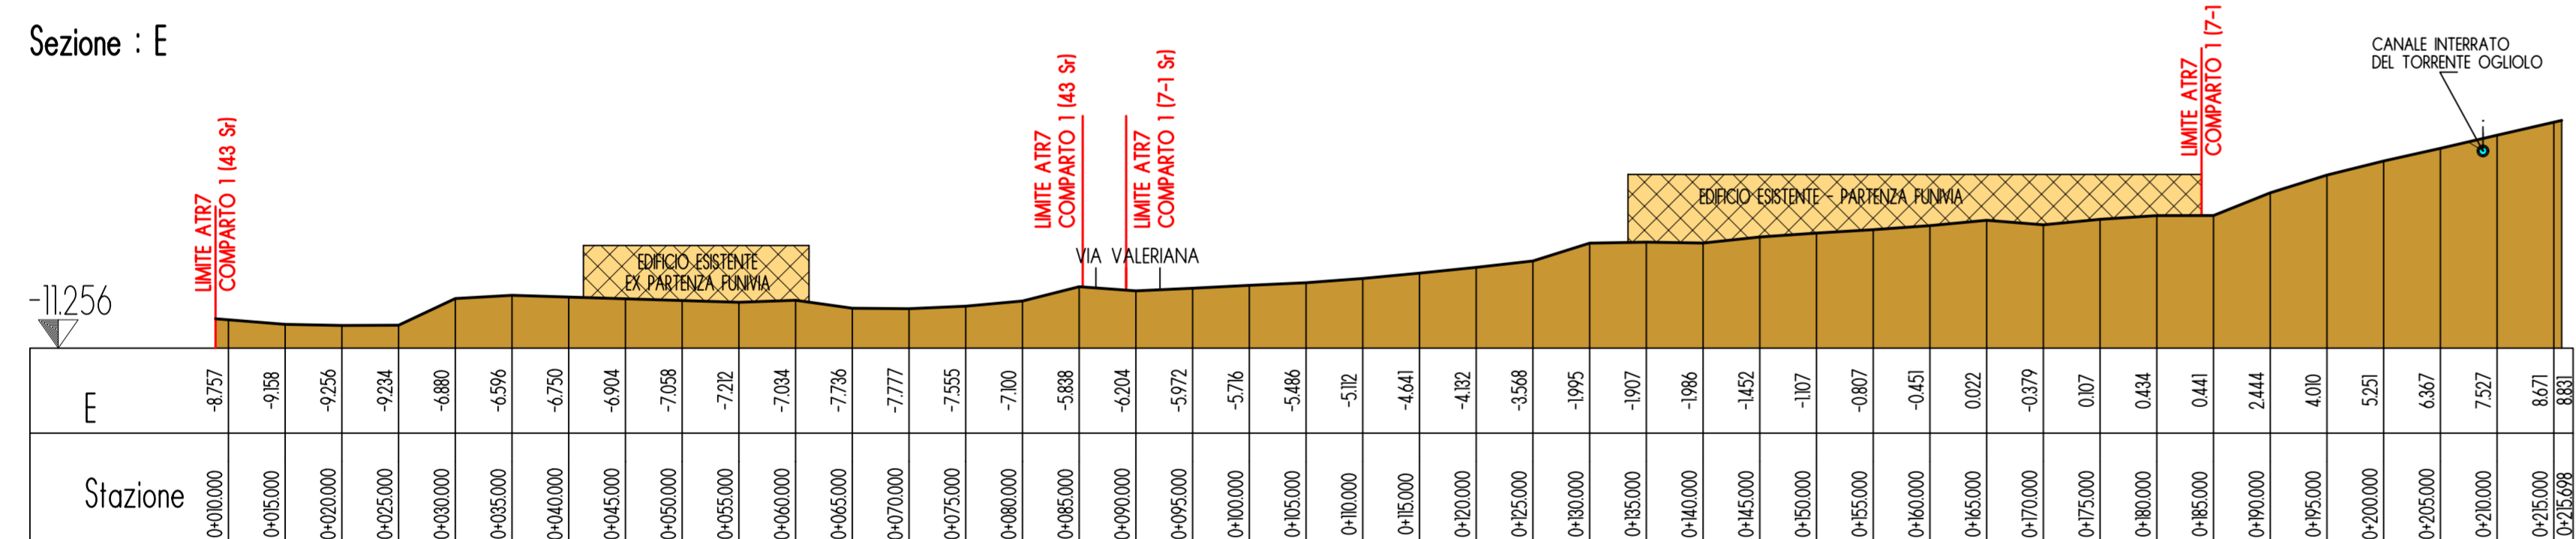


Sezione : F

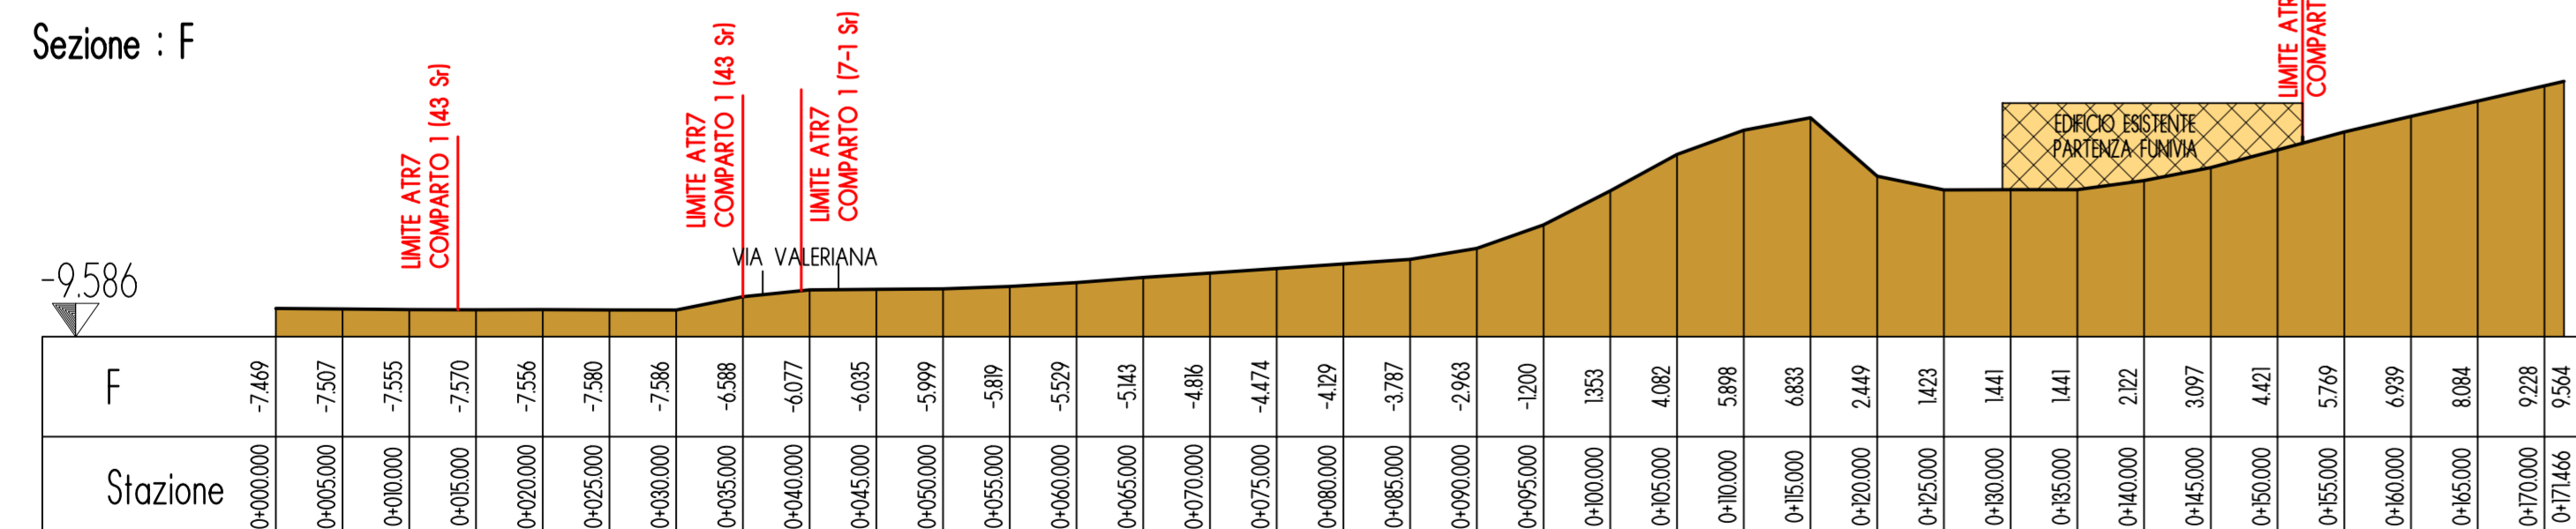



Sezione : G

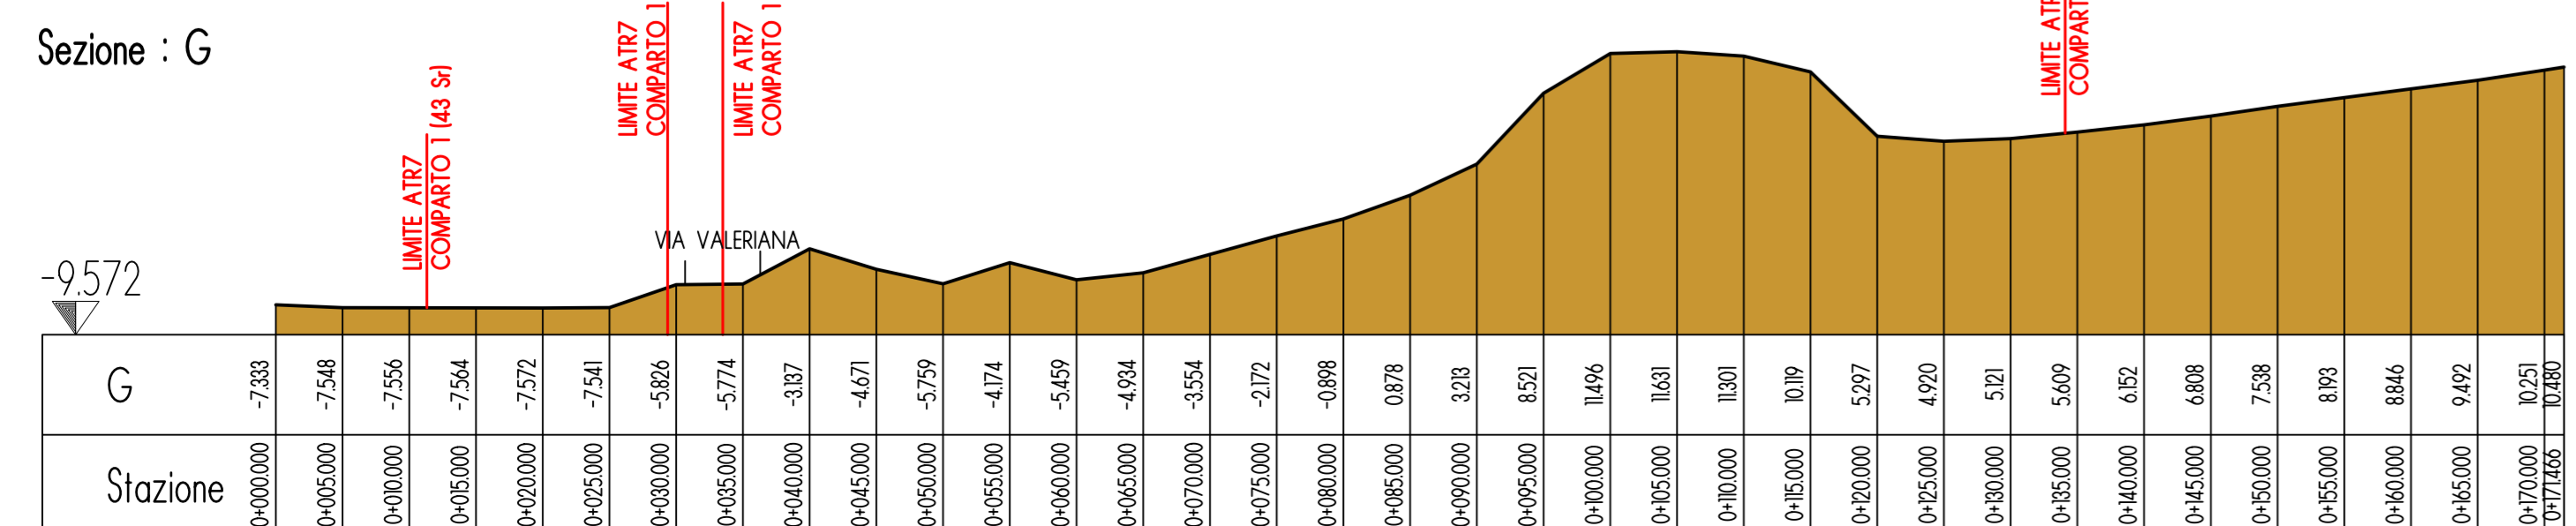

Sezione : H

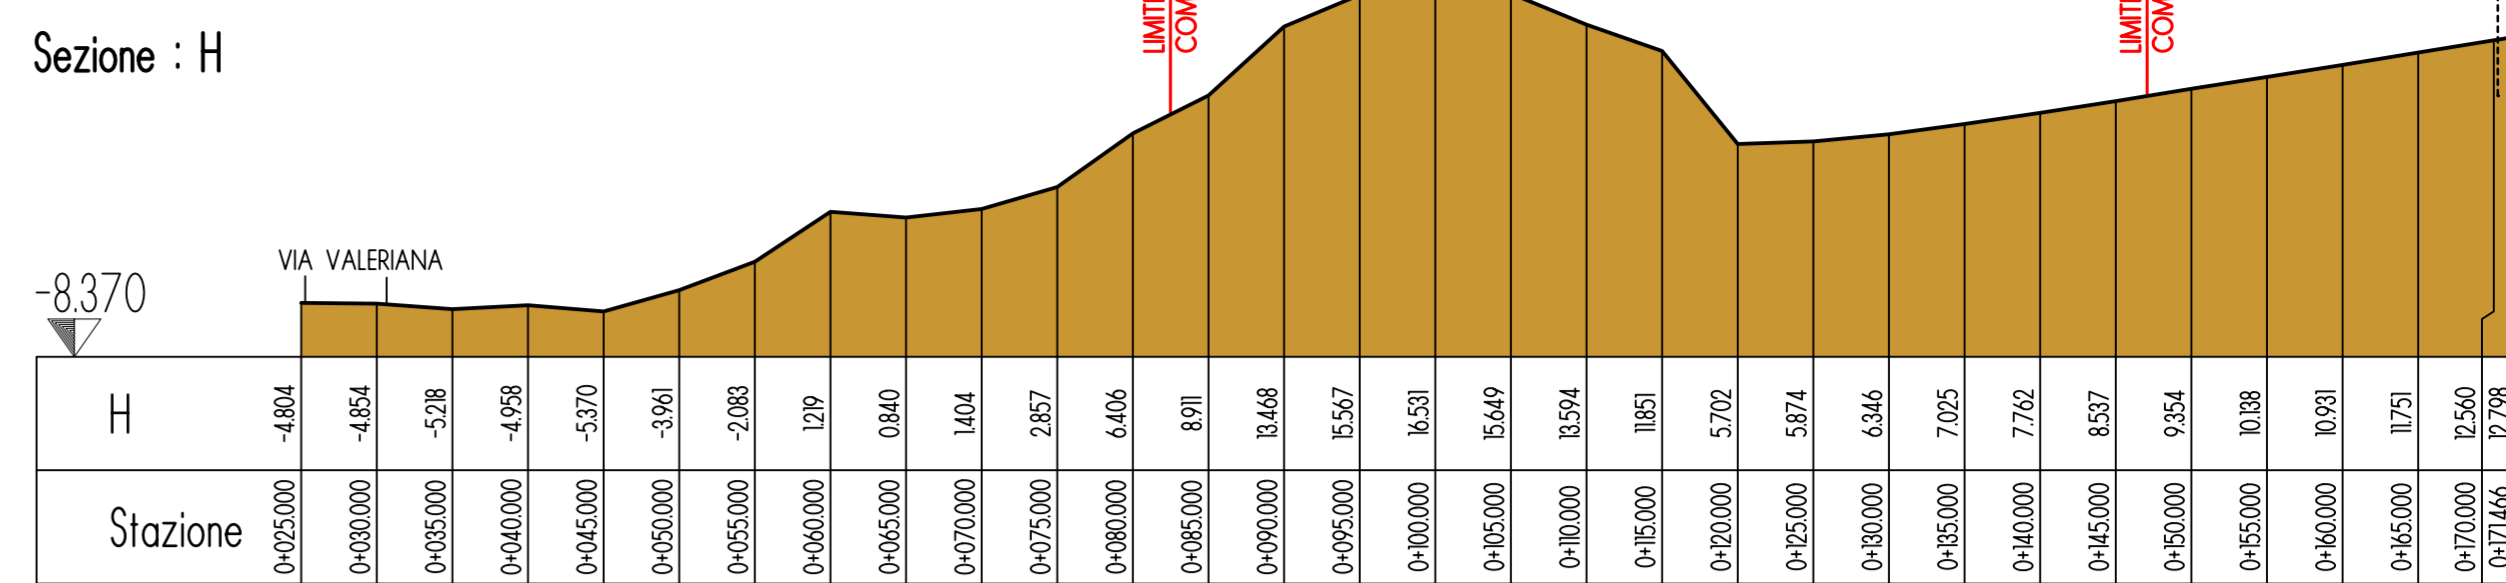

Sezione : I

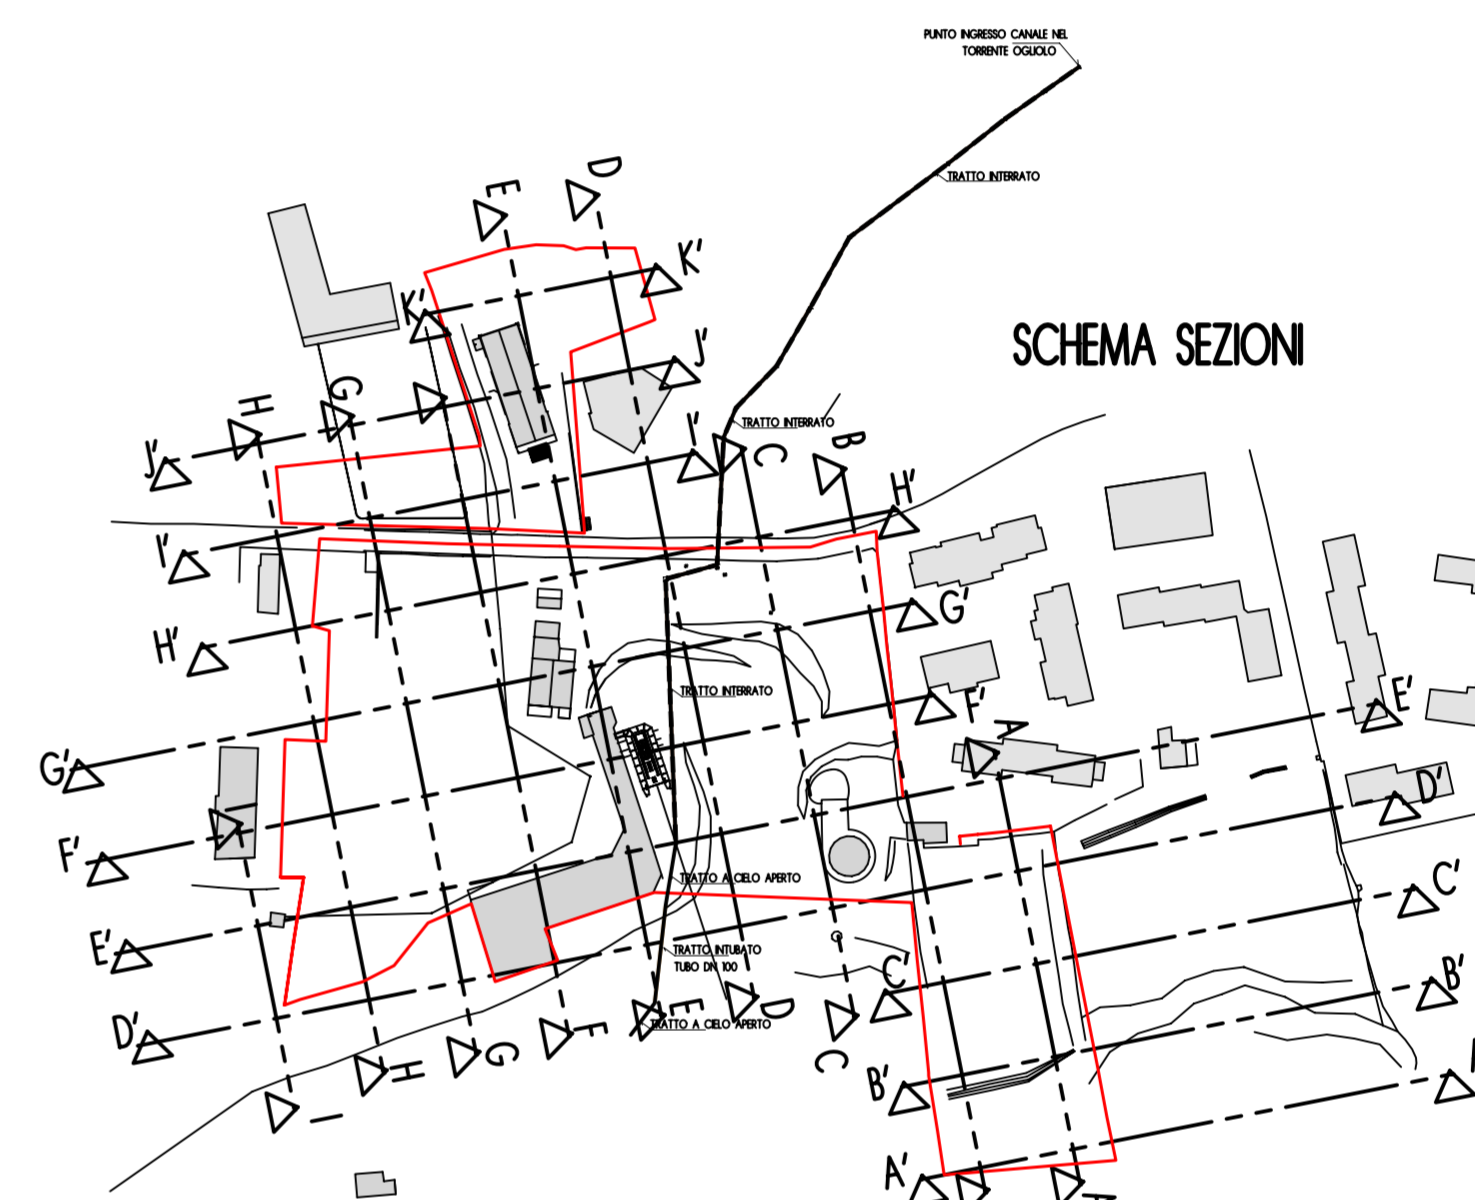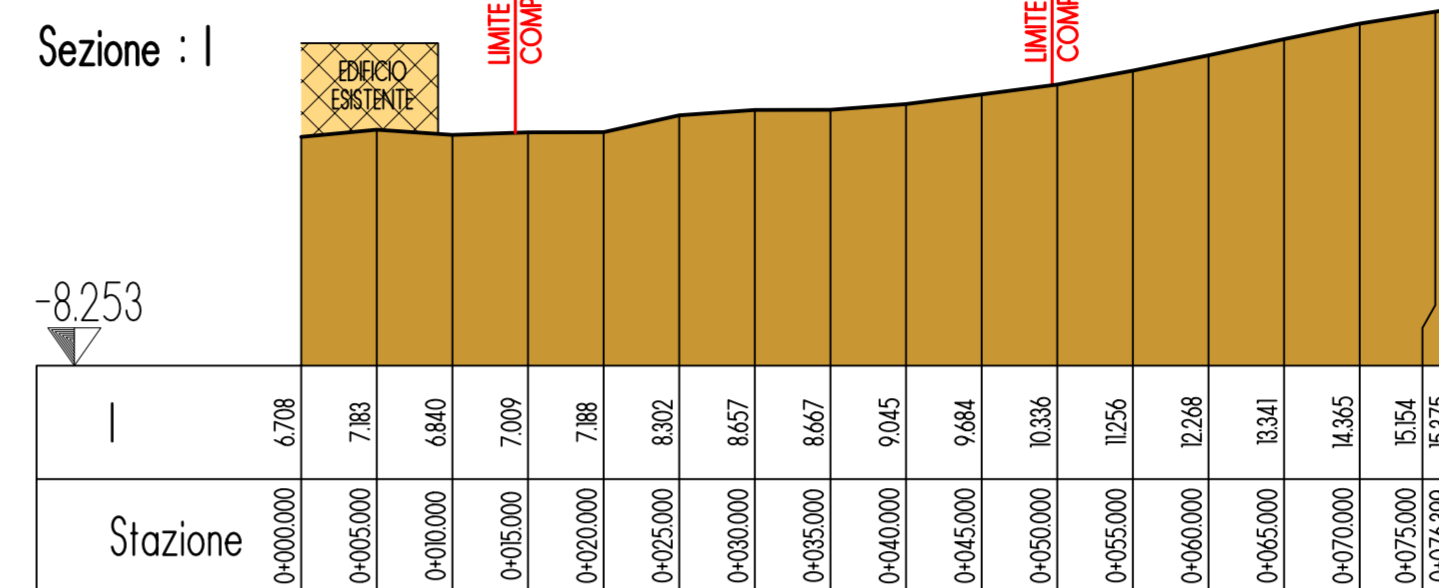

comune di
**CORTENO
GOLGI (BS)**

Ambito di Trasformazione
AT-RT7
Piano Particolareggiato

Delibera di adozione N. del
 Pubblicazione N. del
 Delibera di controdeduzioni N. del
 Pubblicazione Burl N. del

Sindaco _____ Segretario _____ Progettista _____ Proprietà _____

FILIPPO RENOLDI architetto
 saranno via niccolò tommeo 8 tel 0296705305 fax 0296249514 e-mail info@renoldi.it

A	22.06.2017 UT4	Commissa/Progetto	ATR7 CORTENO GOLGI (BS) ATTUAZIONE COMPARTO 1 IN VARIANTE AL PGT CORTENO GOLGI (BS) Oggetto SEZIONI DEL TERRENO
B			
C			
D			
E			
F			
G			
H			
I			

Disegno Pratica Scala
3B 20.14 1:500

a termine di legge e' proibito riprodurre o trasferire a terzi il presente disegno
 2014 ATR7 CORTENO GOLGI COMP. 22 GIUGNO 2017

Renoldi

Stato finale