




SEZIONE STRADALE TIPO (strada principale AT-RT7)
CON POSIZIONAMENTO RETI TECNOLOGICHE scala 1:50

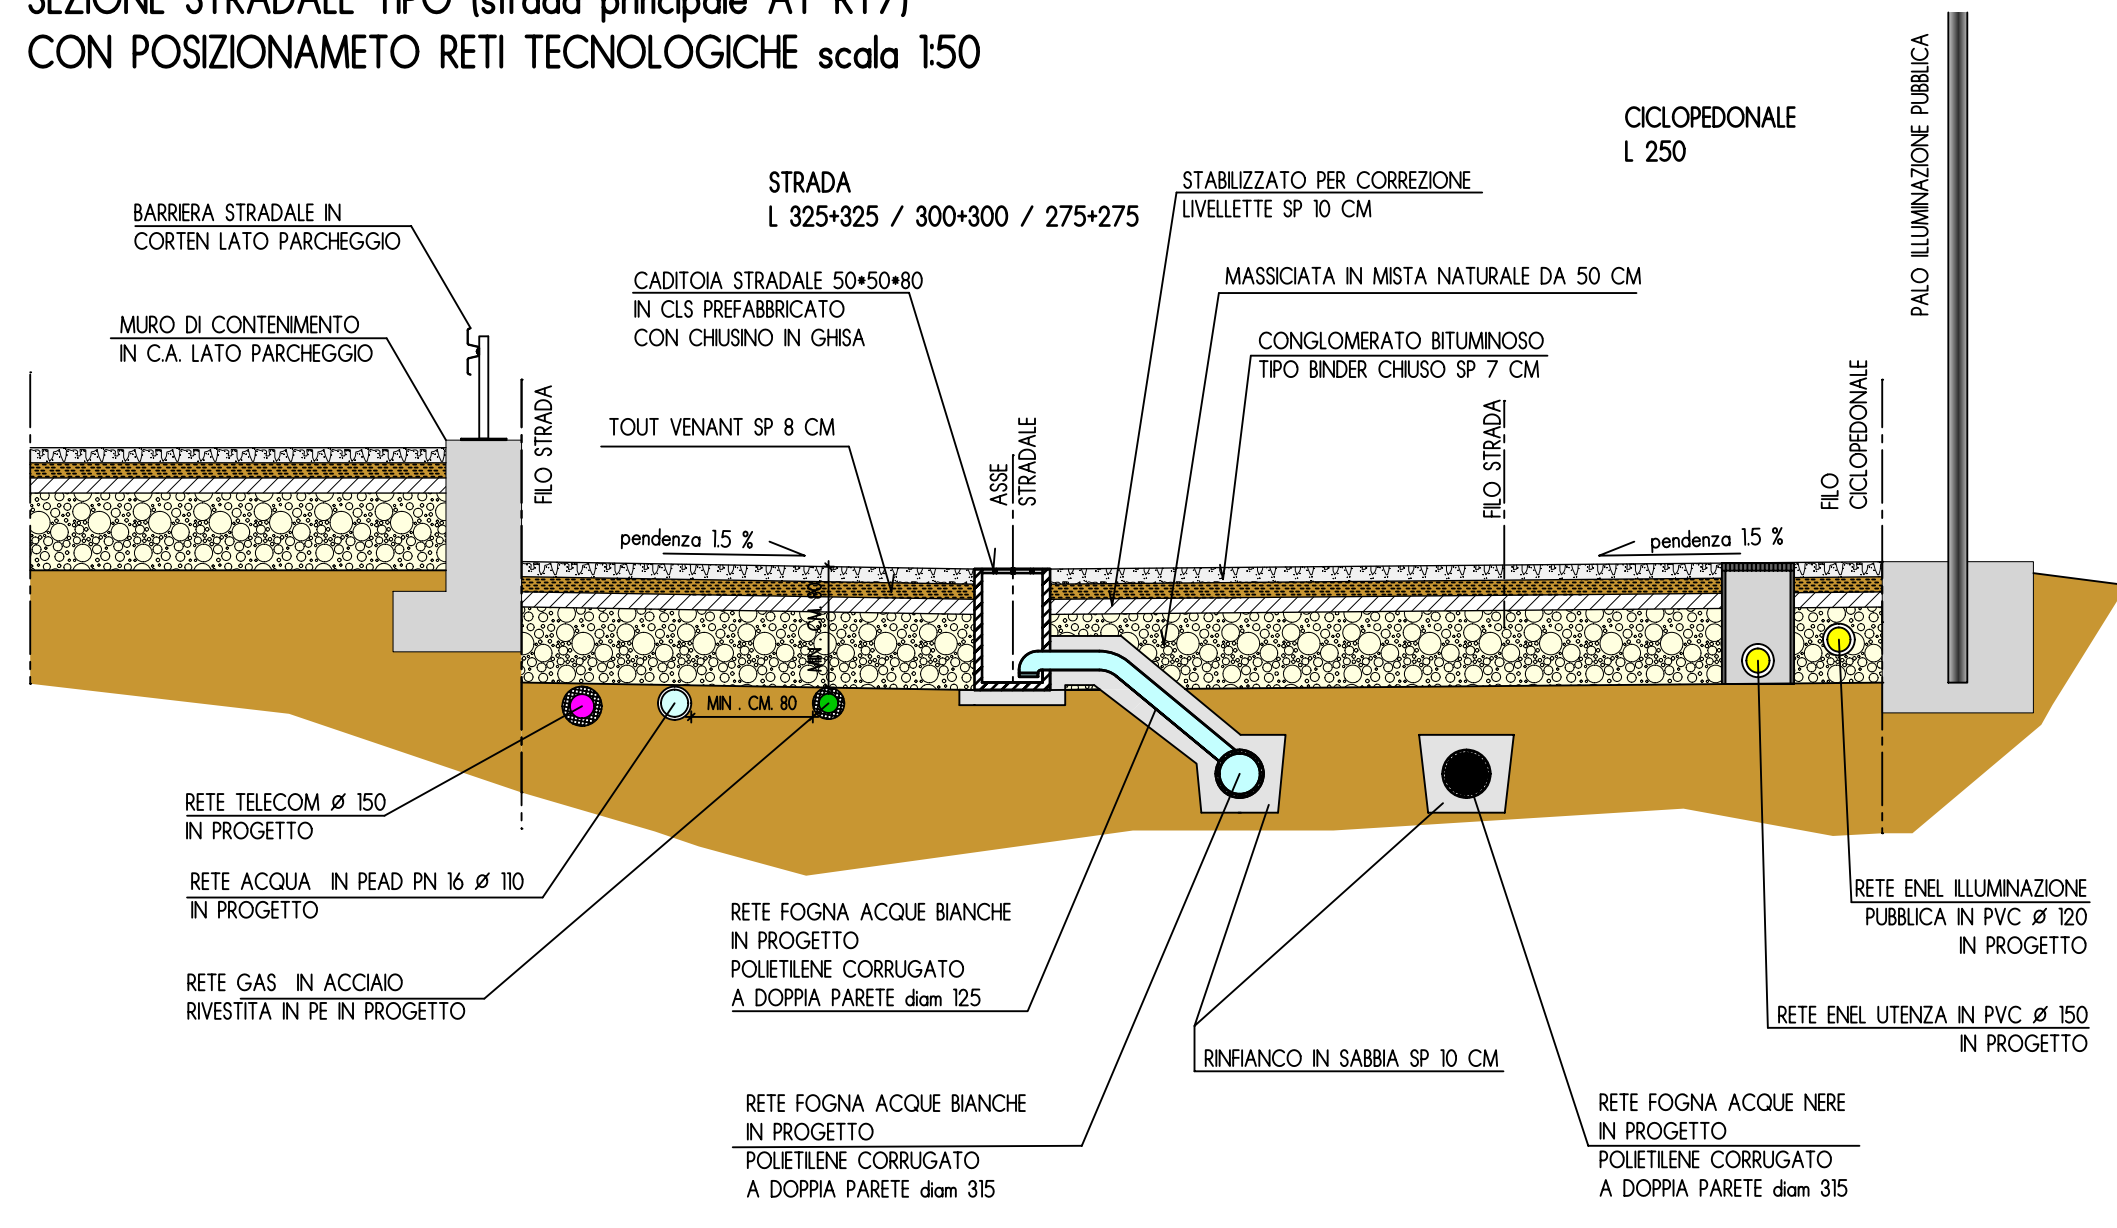


SEZIONE STRADALE TIPO (strada principale AT-RT7)
CON POSIZIONAMENTO RETI TECNOLOGICHE scala 1:50

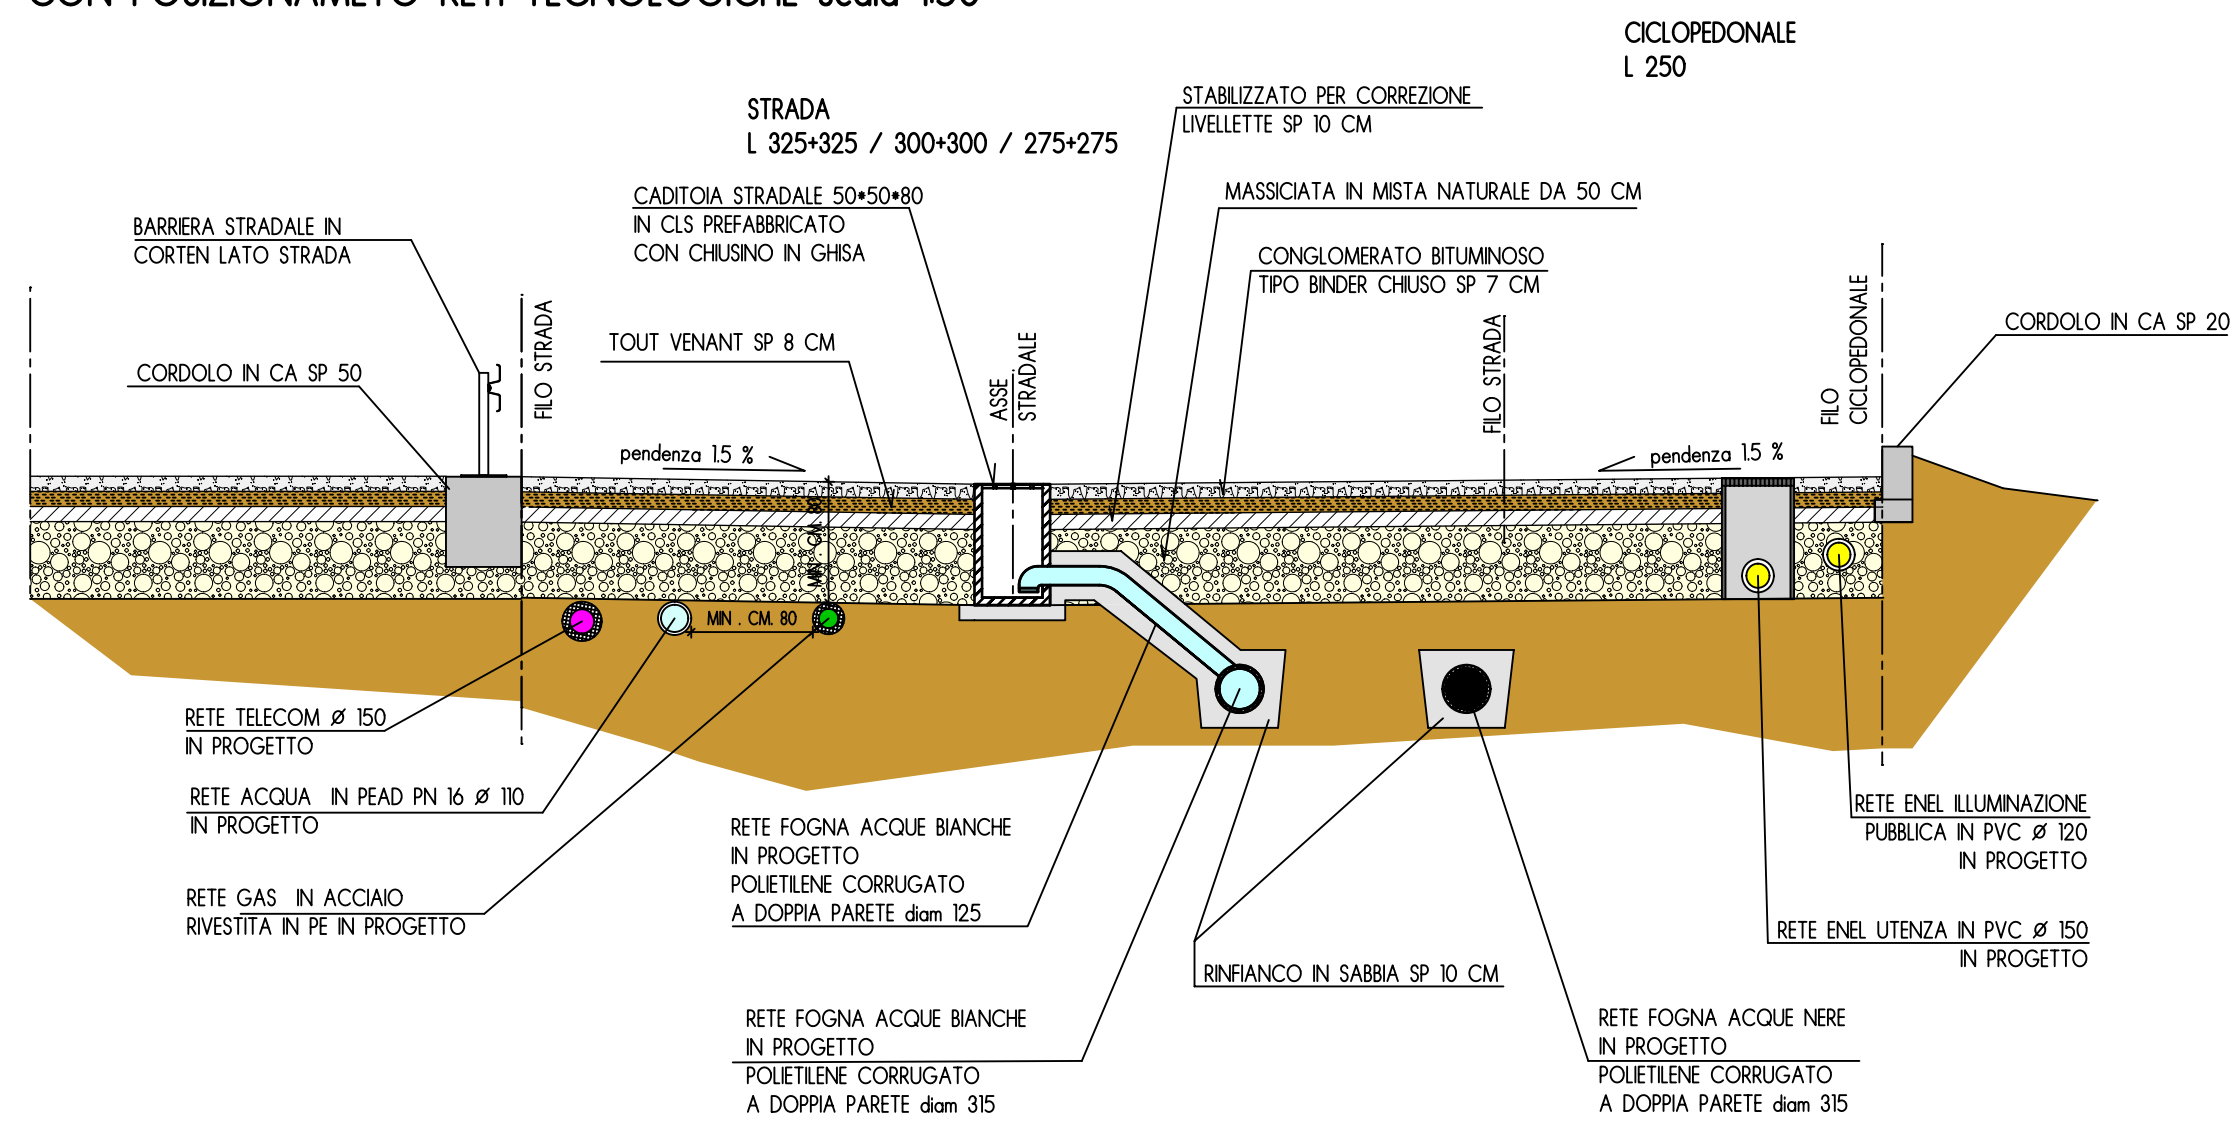


COMPARTO 43r SEZIONE STRADALE TIPO
CON POSIZIONAMENTO RETI TECNOLOGICHE scala 1:50

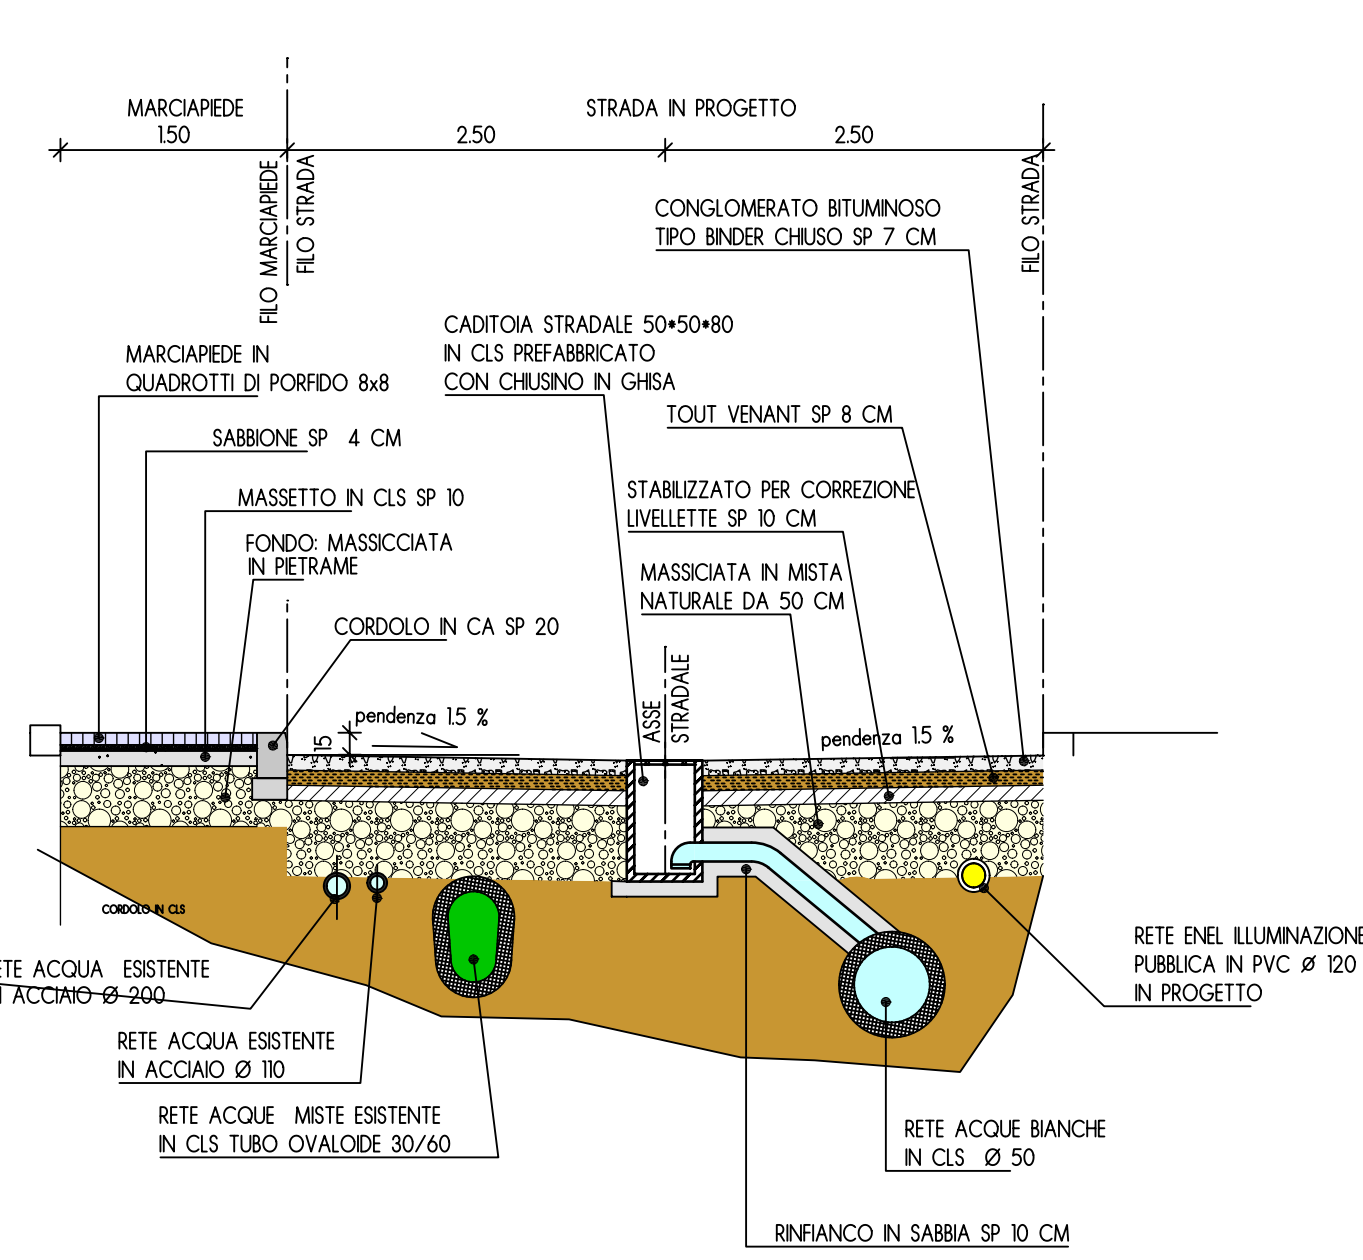

PARTICOLARE LAMPIONI COMPARTO 43r
SINGOLO E DOPPIO

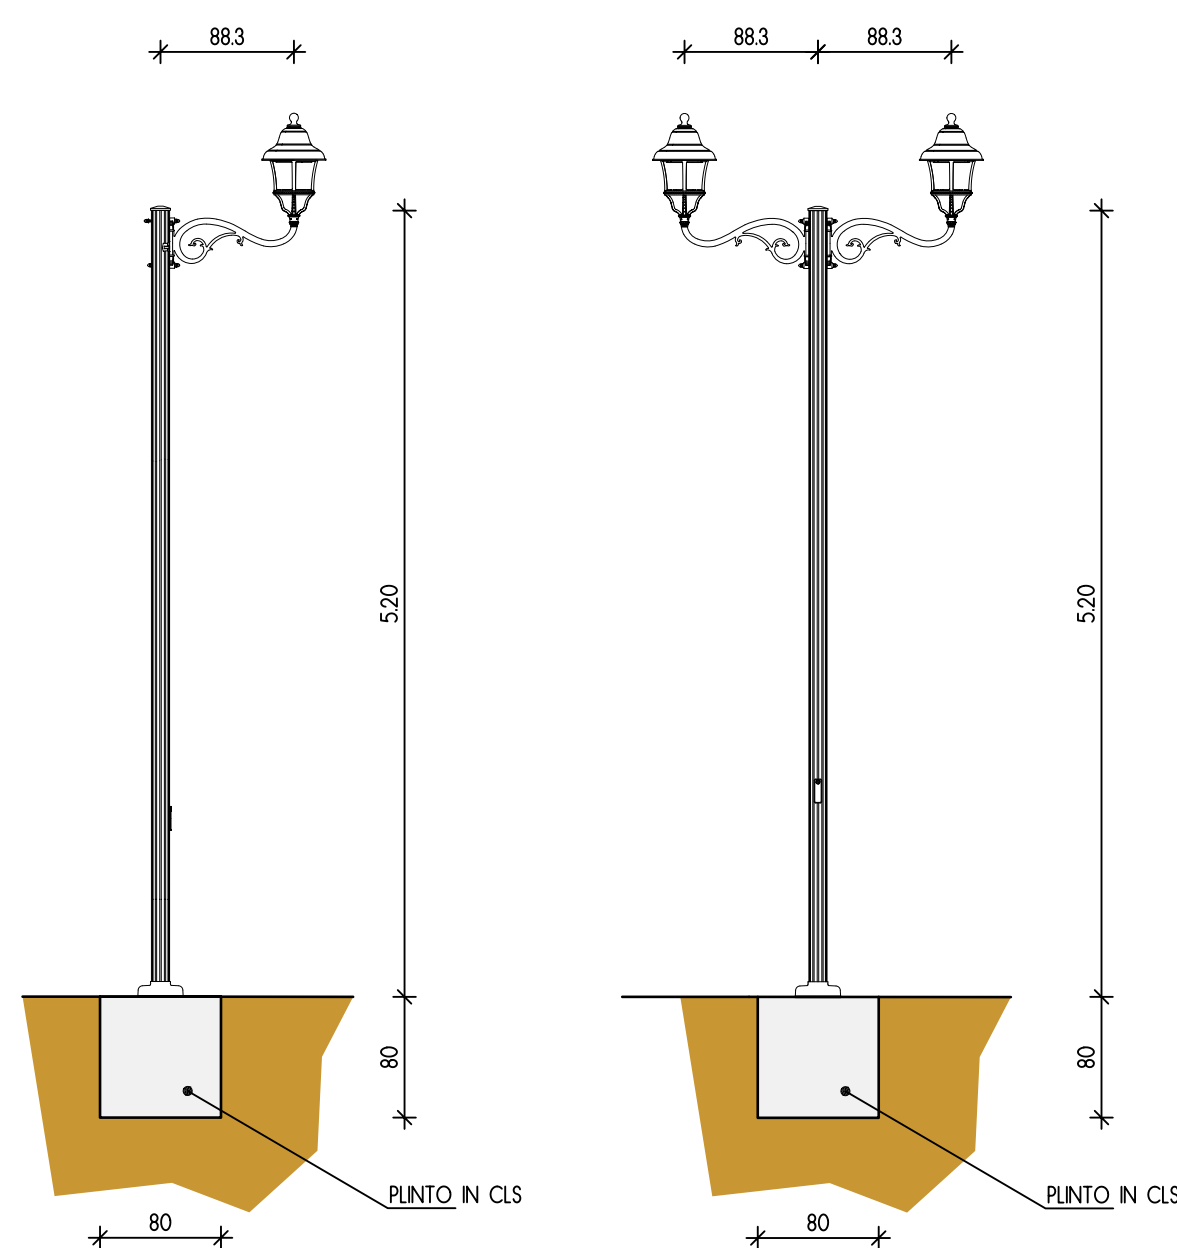


PARTICOLARE PISTA CICLOPEDONALE
SEGNALETICA ORIZZONTALE

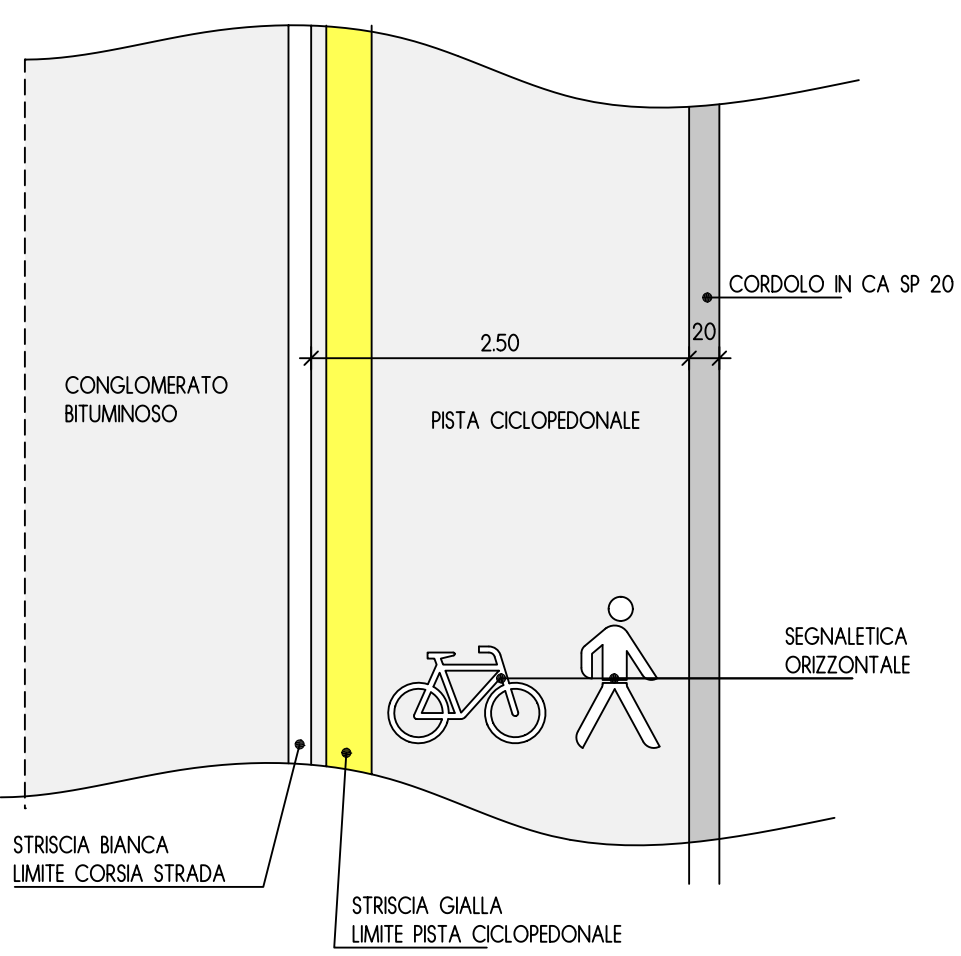

BARRIERA STRADALE PORDO PONTE IN ACCIAIO CORTEN HI scala 1:25


PROSPETTO

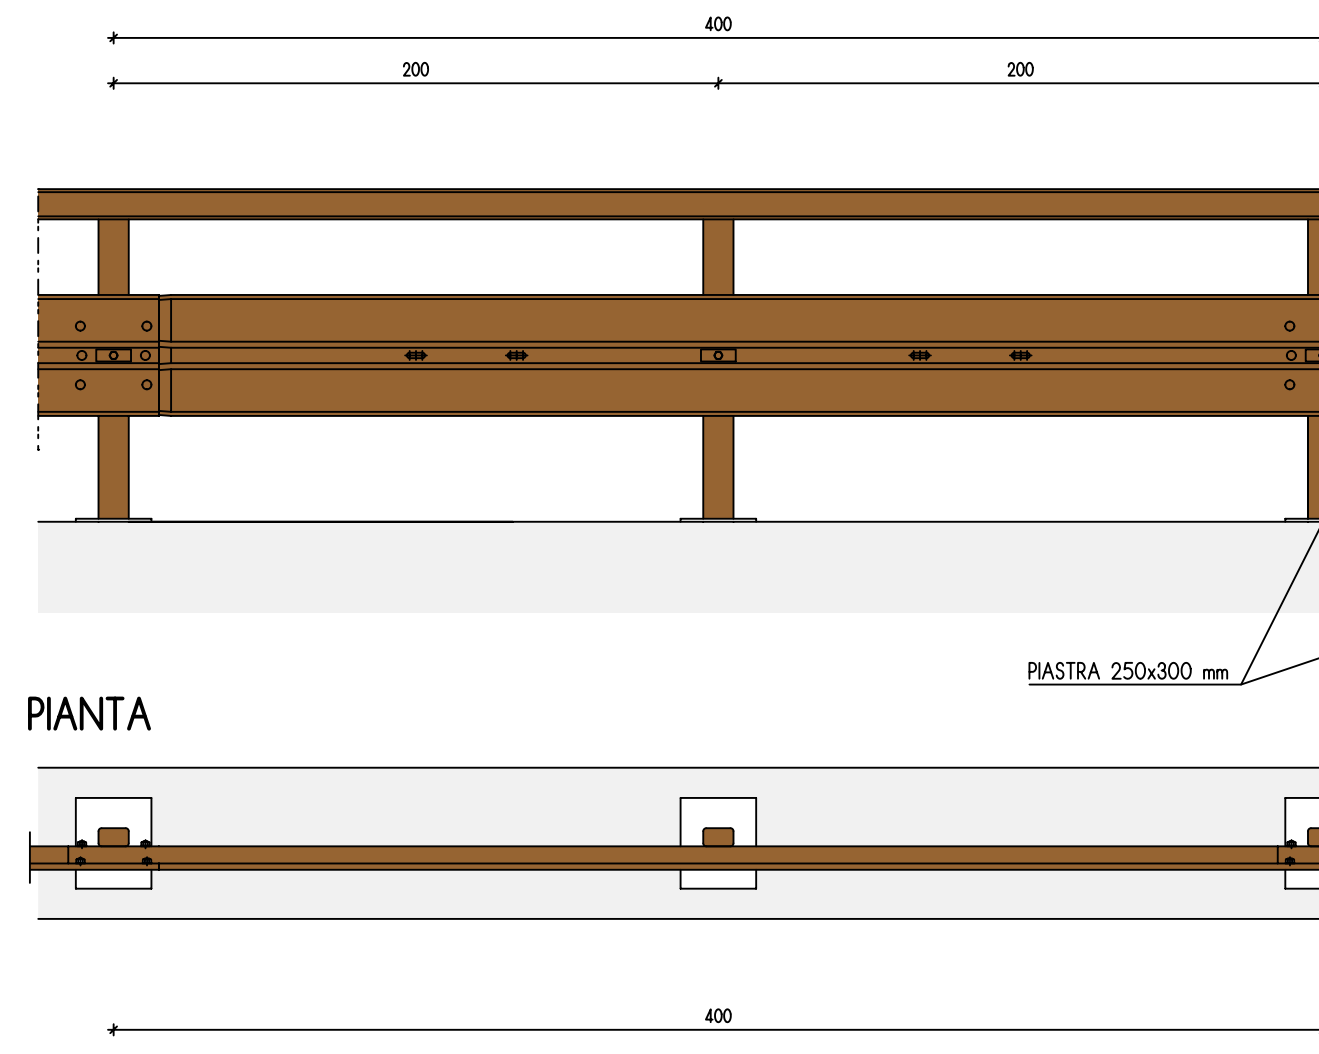

SEZIONE

BARRIERA STRADALE IN ACCIAIO CORTEN HI scala 1:25

PROSPETTO

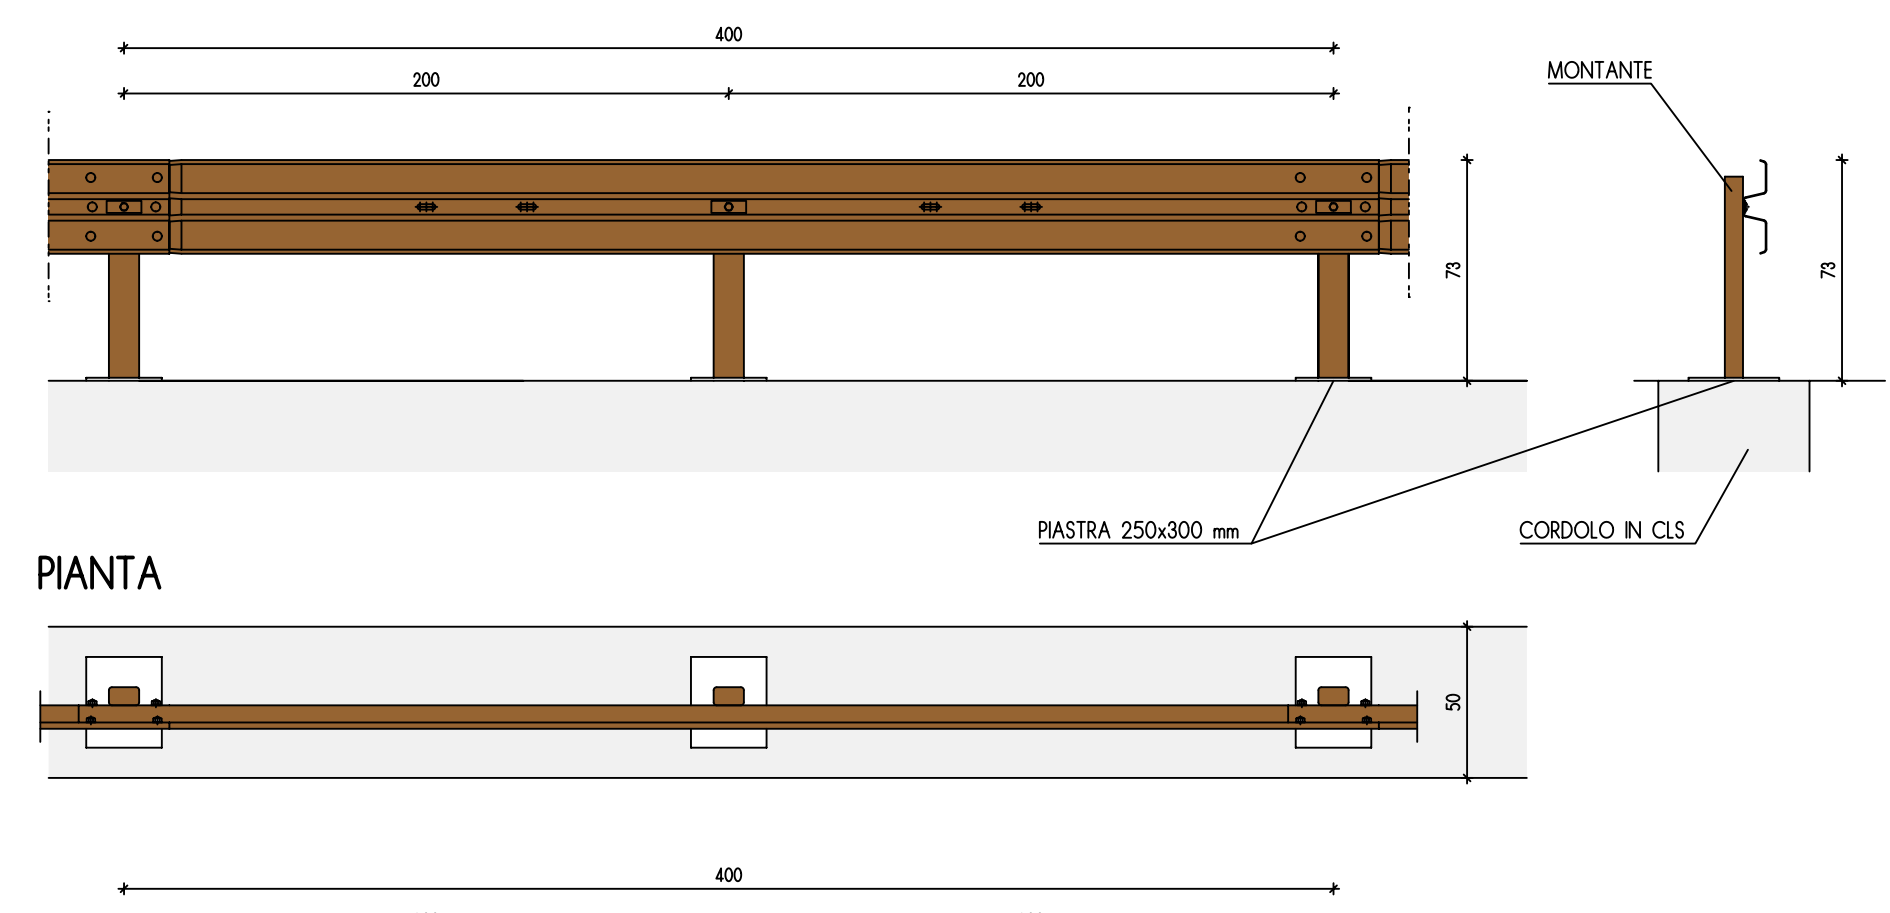

SEZIONE


comune di
CORTENO
GOLGI (BS)

Ambito di Trasformazione
AT-RT7
Piano Particolareggiato

Renoldi

PARTICOLARE LAMPIONI COMPARTO AT-RT7

PROSPETTO

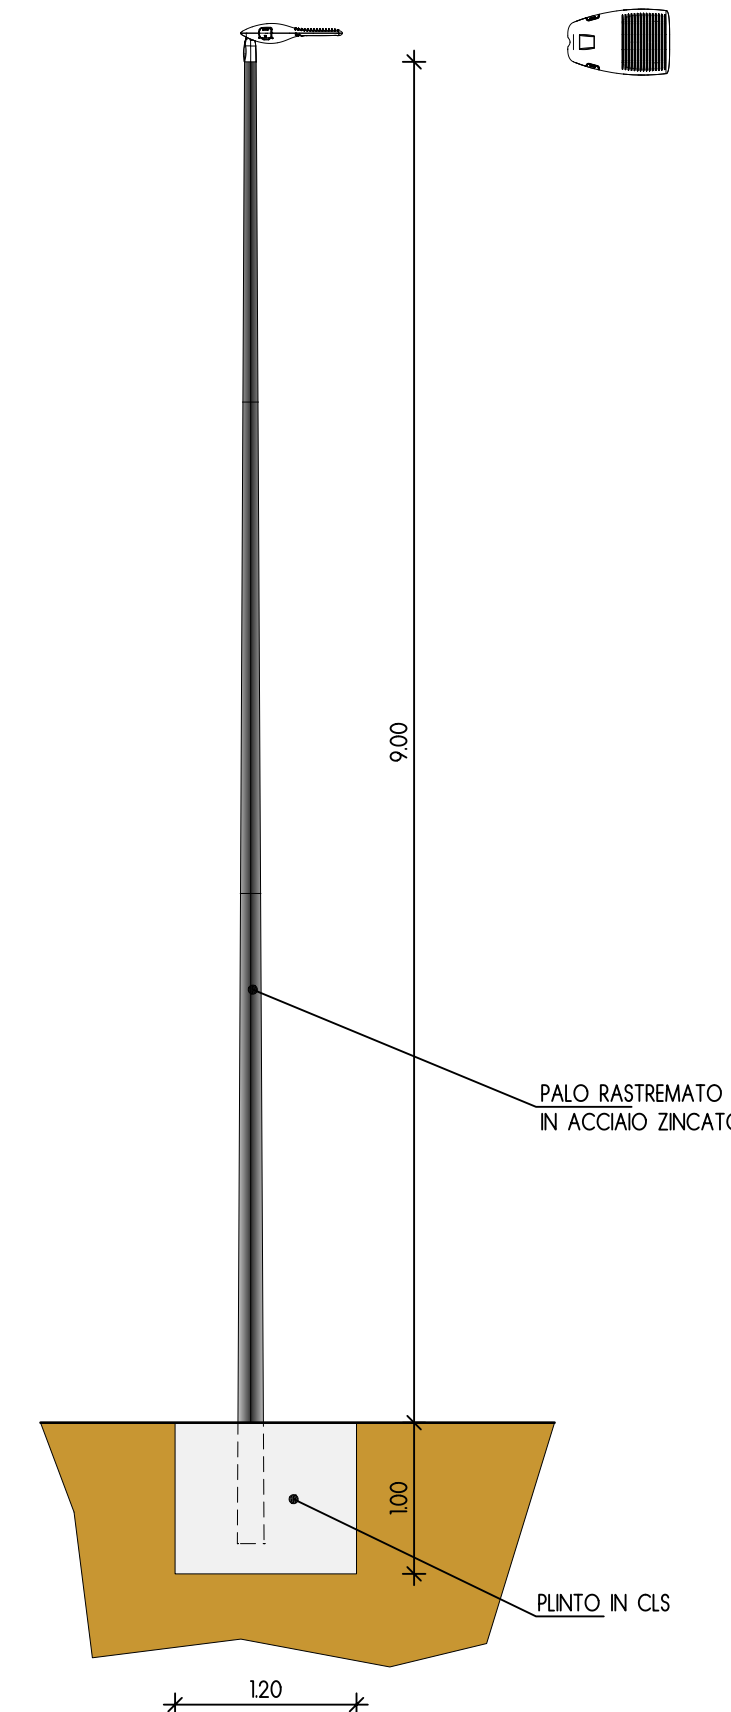

PIANTA

Delibera di adozione N. del
Pubblicazione N. del
Delibera di controdeduzioni N. del
Pubblicazione Burl N. del

Sindaco Segretario Progettista Proprietà

FILIPPO RENOLDI architetto
saranno via niccolò tomaseo 8 tel 0296705305 fax 0296249514 e-mail info@renoldi.it

A	22.06.2017 u4	Commessa/Progetto	
B			
C			
D			
E			
F			
G			
H			
I			

Disegno Pratica Scala Collaboratore

7H 20.14 varie

a termine di legge e' proibito riprodurre o trasferire a terzi il presente disegno