

INTERVENTI 1-2-3 VIA DOSSELLO - VIA CASTELLO
FOGLIO 11 - SCALA 1:500



INTERVENTI 1-2-3 VIA DOSSELLO - VIA CASTELLO
ESTRATTO ORTOFOTOGRAFICO SCALA 1:2000




INTERVENTO 4 - VIA NAZIONALE
FOGLIO 14 - SCALA 1:1000



INTERVENTO 4 VIA NAZIONALE
ESTRATTO ORTOFOTOGRAFICO SCALA 1:2000



INTERVENTO 5 - LOVENO
FOGLIO 28 - SCALA 1:500

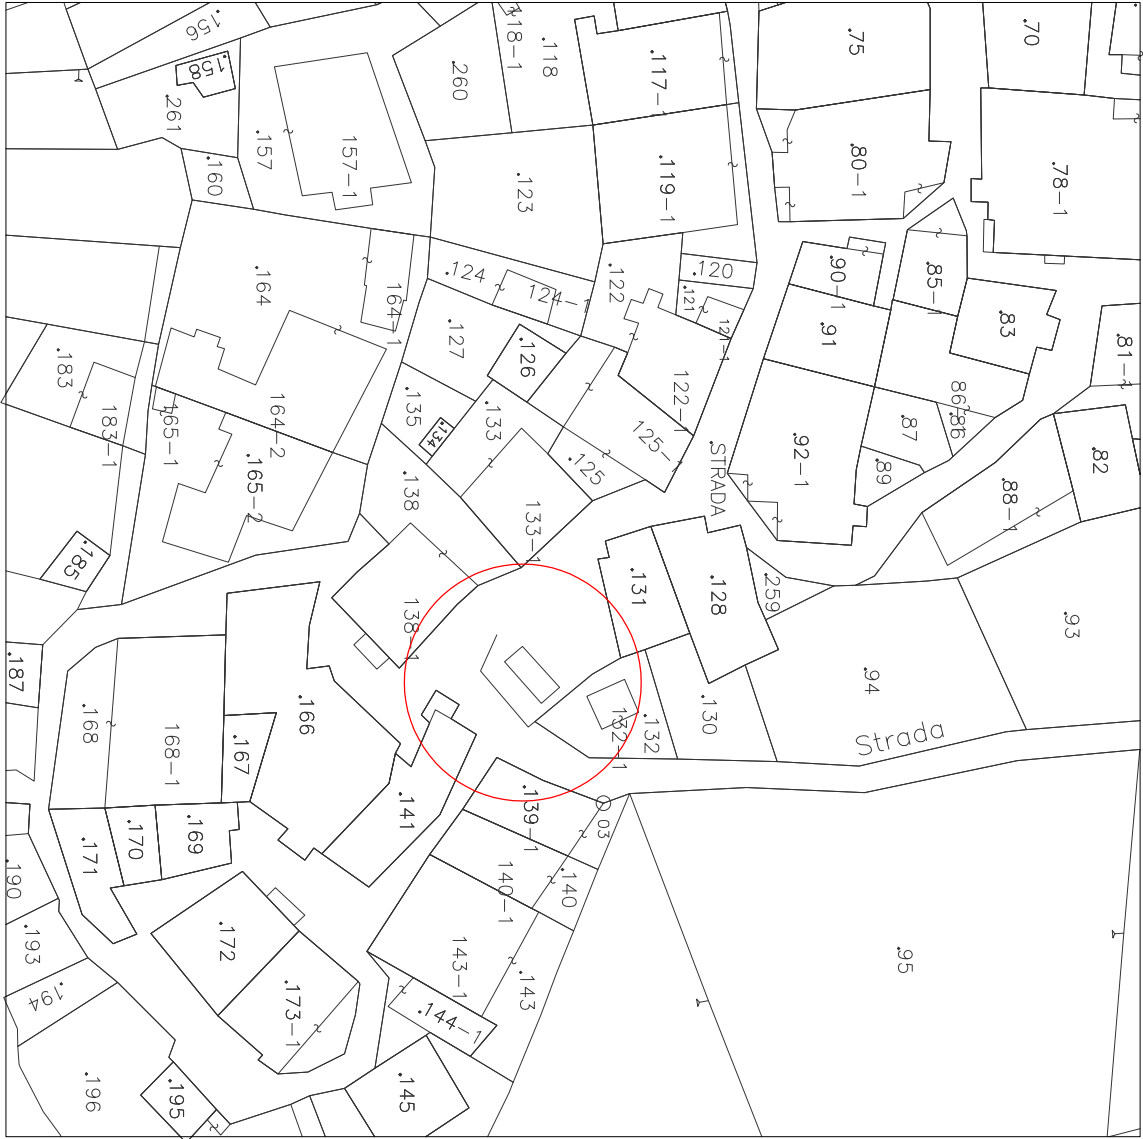

INTERVENTO 5 LOVENO
ESTRATTO ORTOFOTOGRAFICO SCALA 1:2000



COMUNE DI PAISCO LOVENO

PROVINCIA DI BRESCIA

1

INQUADRAMENTO INTERVENTI

ESTRATTO MAPPA

ESTRATTO ORTOFOTOGRAFICO

PROGETTO DEFINITIVO - ESECUTIVO	
INTERVENTI DI MANUTENZIONE STRAORDINARIA DI SPAZI PUBBLICI IN COMUNE DI PAISCO LOVENO C.U.P. G27H21030390004	
ENTE COMMITTENTE	
COMUNE DI PAISCO LOVENO	
PROGETTISTA E DIRETTORE LAVORI	
GEOM. VERONICA BONA	

DATA
11 OTTOBRE 2021

Studio Tecnico Associato

Ghirardi geom. Andrea - Bona geom. Veronica

Via Valcamonica 16 - 25040 Malonno BS

TEL. 0364 657049