INTERVENTO 3 - VIA CASTELLO
PLANIMETRIA GENERALE DI RILIEVO
PROGETTO DEFINITIVO - ESECUTIVO
Scala 1:50

LEGENDA

- PLUVIALI
- CADITOIE E GRIGLIE ACQUE BIANCHE
- POZZETTI ILL. PUBBLICA ESISTENTI
- POZZETTI
- PUNTO LUCE PUBBLICA
- PUNTI PRESA FOTOGRAFICA

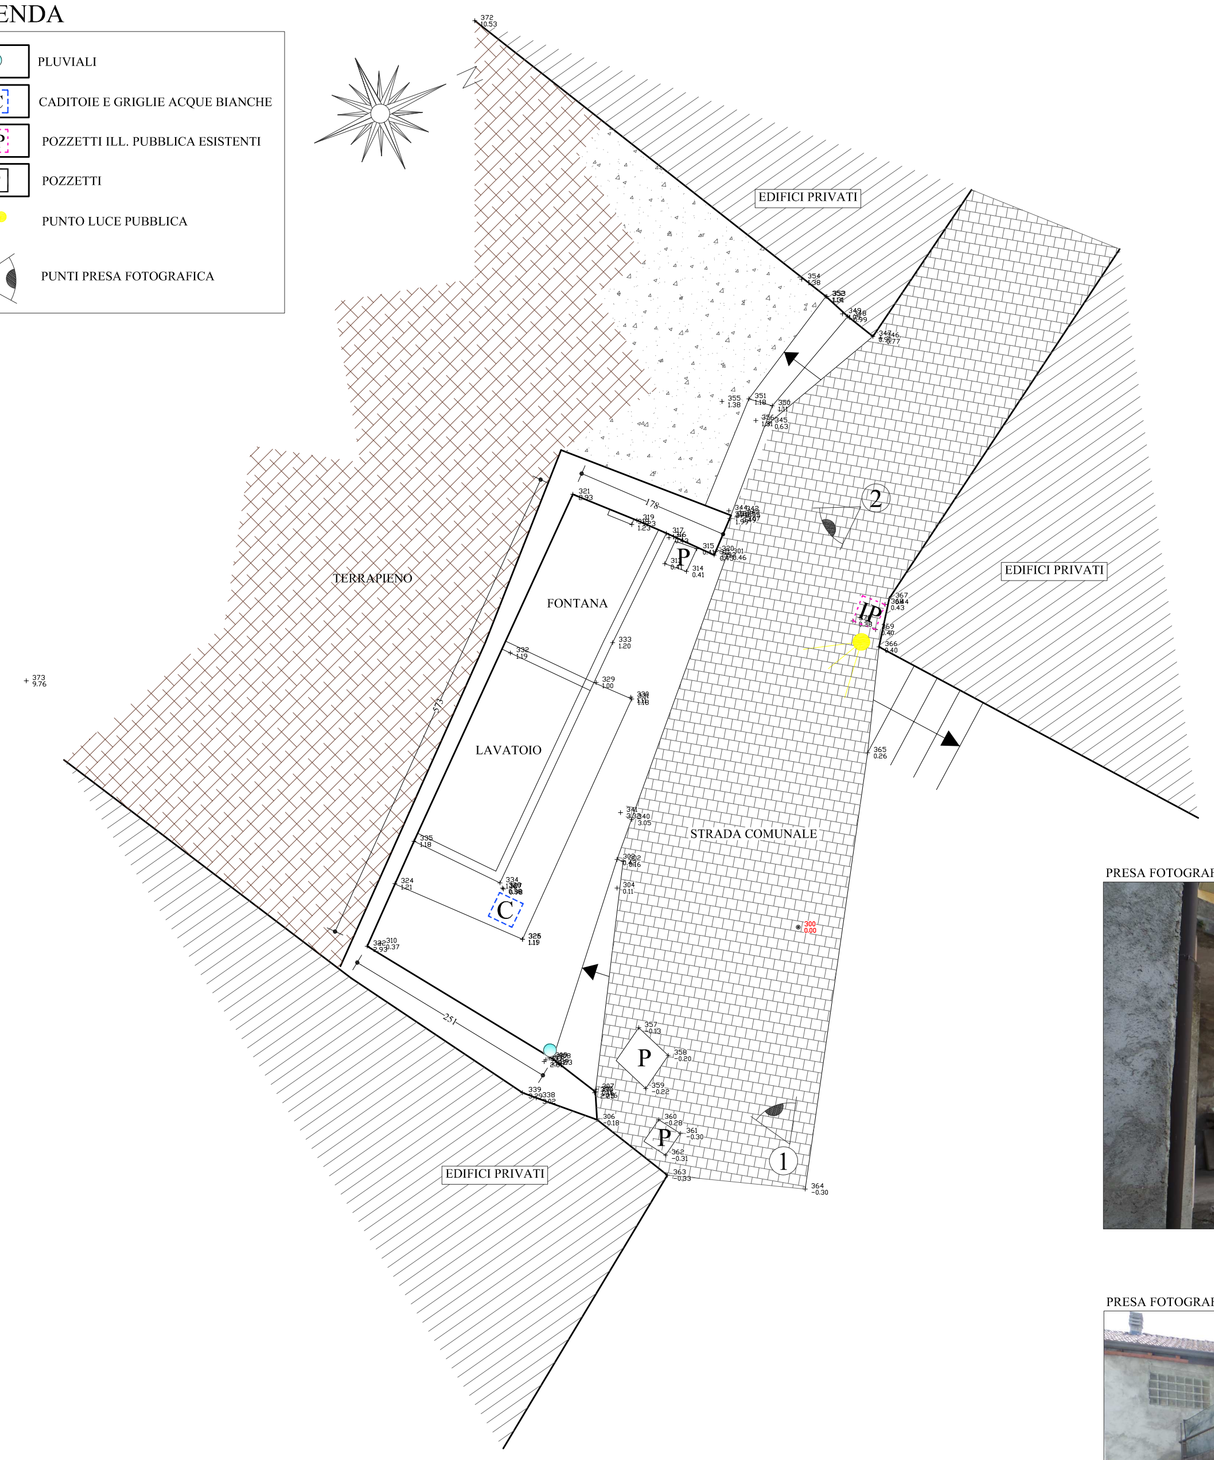

INTERVENTO 3 - VIA CASTELLO
PLANIMETRIA GENERALE DI PROGETTO
PROGETTO DEFINITIVO - ESECUTIVO
Scala 1:50

LEGENDA

- PLUVIALE DA SOSTITUIRE
- CADITOIE E GRIGLIE ACQUE BIANCHE ESISTENTI
- POZZETTI ILL. PUBBLICA ESISTENTI
- POZZETTI
- PUNTO LUCE PUBBLICA ESISTENTE
- POZZETTI ILL. PUBBLICA IN PROGETTO
- NUOVA LINEA ILL. PUBBLICA IN PROGETTO
- OPERE IN PROGETTO

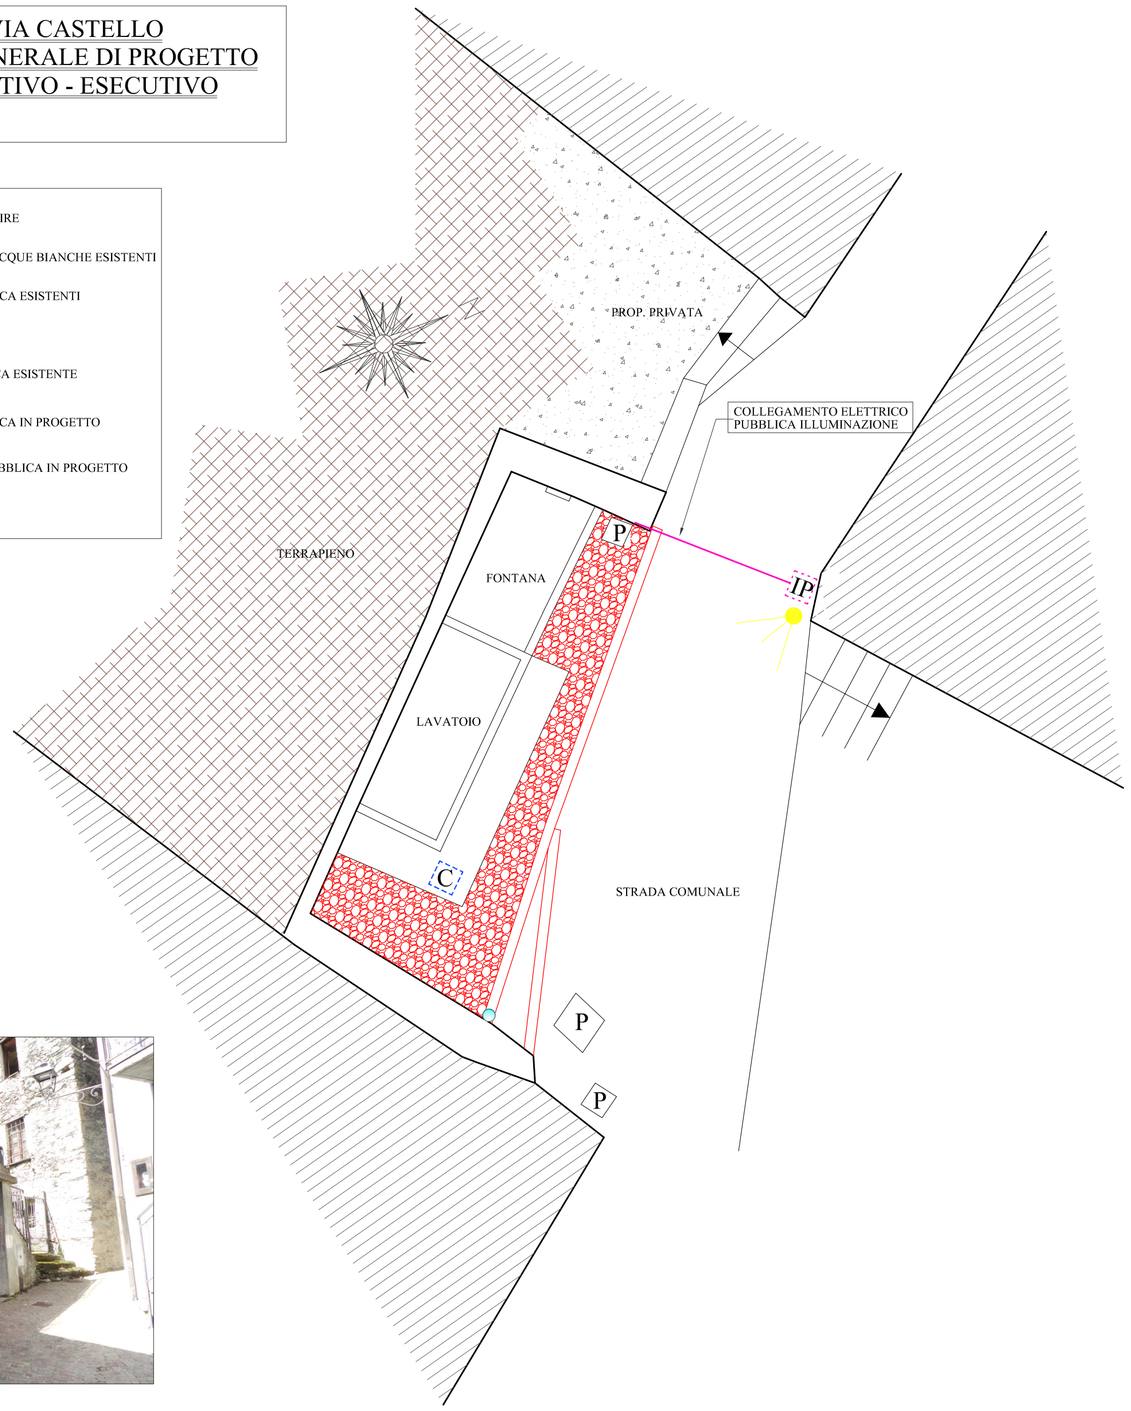

PRESA FOTOGRAFICA 1

PRESA FOTOGRAFICA 2

INTERVENTO 3 - VIA CASTELLO
PROSPETTO FRONTE STRADA IN PROGETTO
PROGETTO DEFINITIVO - ESECUTIVO
Scala 1:50

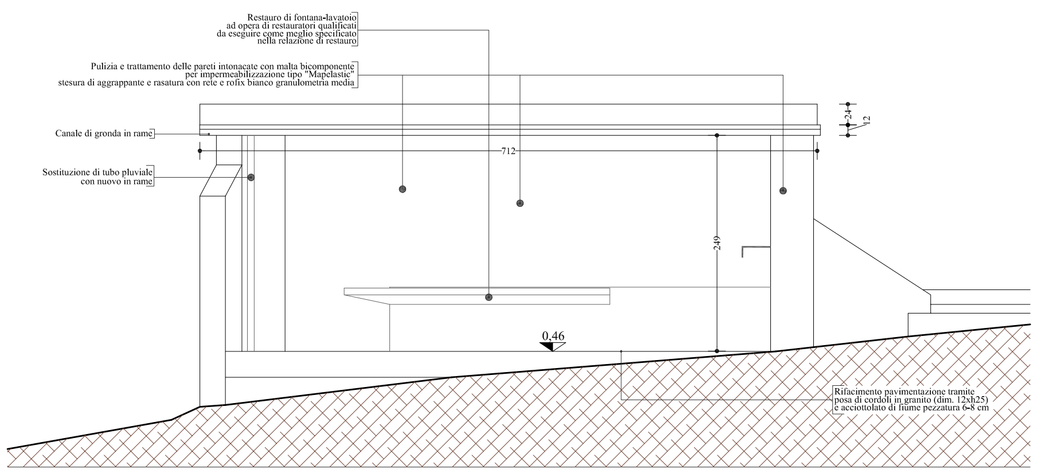

INTERVENTO 3 - VIA CASTELLO
SEZIONE DI PROGETTO
PROGETTO DEFINITIVO - ESECUTIVO
Scala 1:50

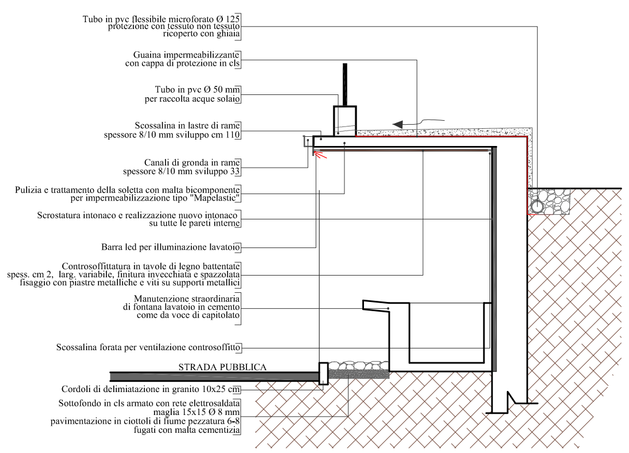

COMUNE DI PAISCO LOVENO — PROVINCIA DI BRESCIA

4

INTERVENTO N. 3

PLANIMETRIA DI RILIEVO_____Scala 1:50
PLANIMETRIA DI PROGETTO_____Scala 1:50
PROSPETTO E SEZIONE DI PROGETTO_____Scala 1:50
VISTE FOTOGRAFICHE_____

PROGETTO DEFINITIVO - ESECUTIVO

INTERVENTI DI MANUTENZIONE STRAORDINARIA
DI SPAZI PUBBICI IN COMUNE DI PAISCO LOVENO
C.U.P. G27H21030390004

ENTE COMMITTENTE

COMUNE DI PAISCO LOVENO

PROGETTISTA E DIRETTORE LAVORI

GEOM. VERONICA BONA

DATA

11 OTTOBRE 2021

Sudio Tecnico Associato
Ghirardi geom. Andrea - Bona geom. Veronica
Via Vallecamonica 16 - 25040 Malonno BS
TEL.0364 657049