



INTERVENTO 4 - VIA NAZIONALE
PLANIMETRIA GENERALE DI RILIEVO
PROGETTO DEFINITIVO - ESECUTIVO
Scala 1:100




INTERVENTO 4 - VIA NAZIONALE
PLANIMETRIA GENERALE DI PROGETTO
PROGETTO DEFINITIVO - ESECUTIVO
Scala 1:100

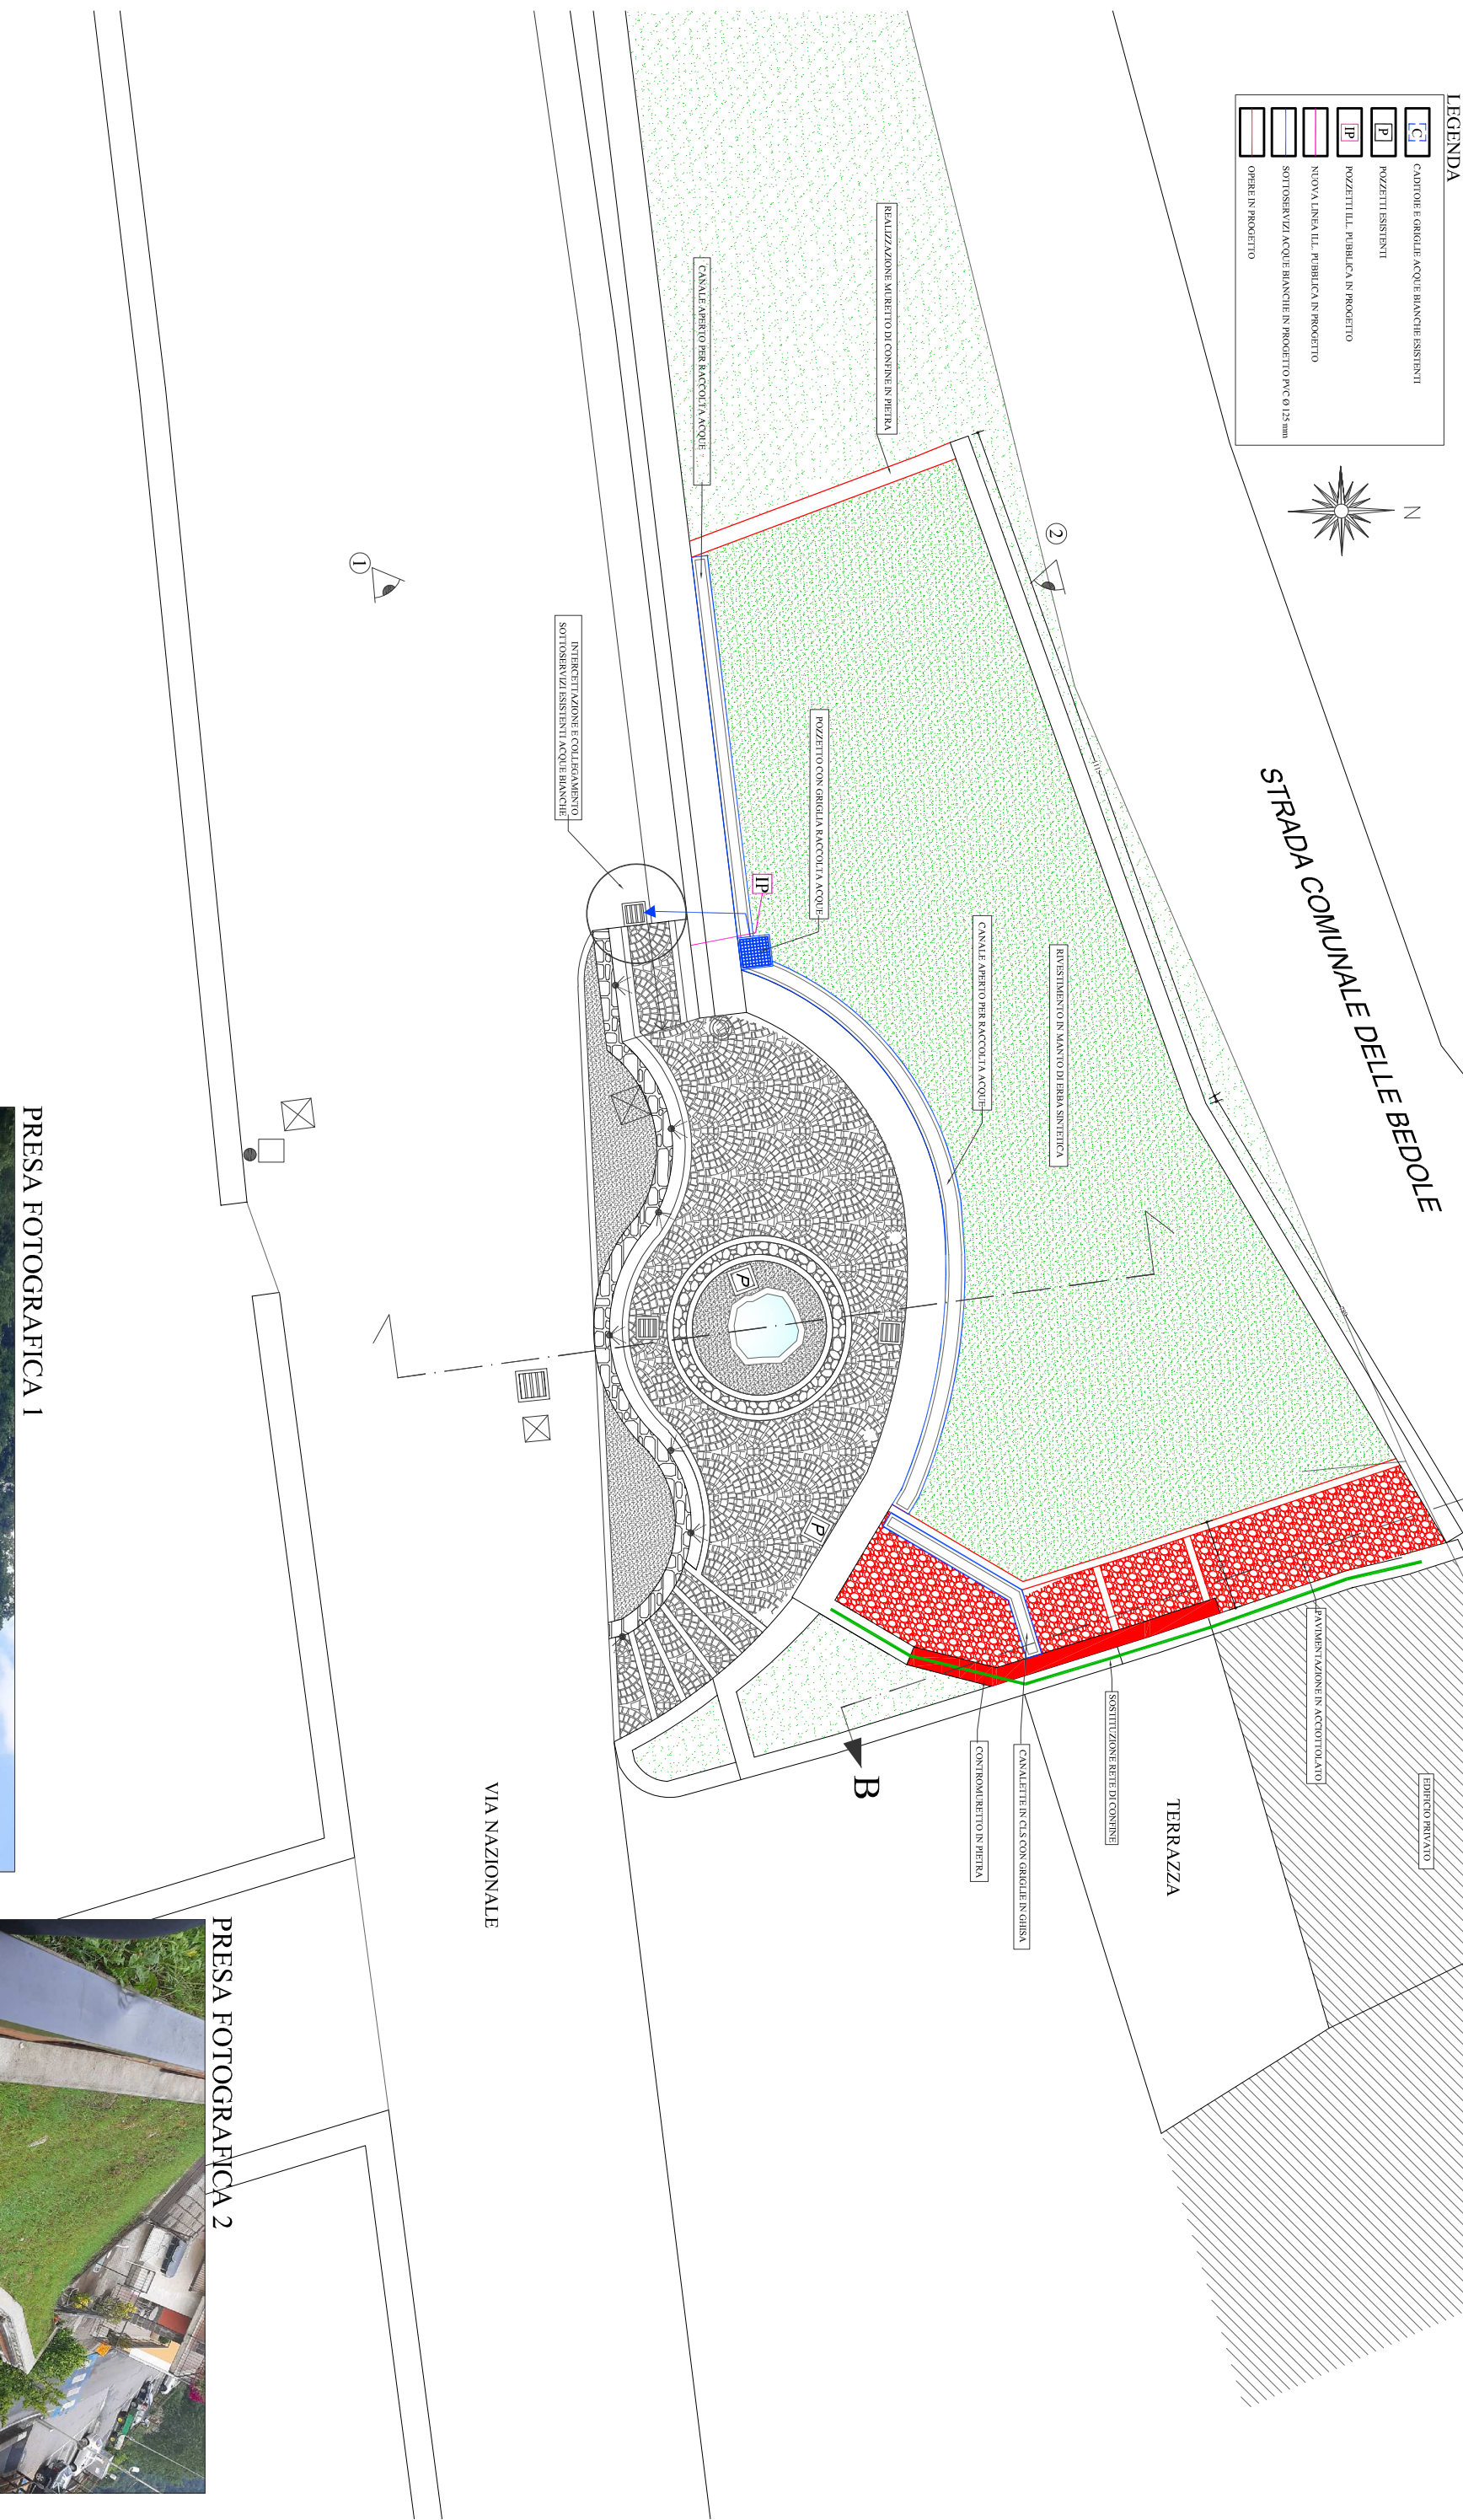


INTERVENTO 4 - VIA NAZIONALE
SEZIONE A-A DI RILIEVO
PROGETTO DEFINITIVO - ESECUTIVO
Scala 1:100

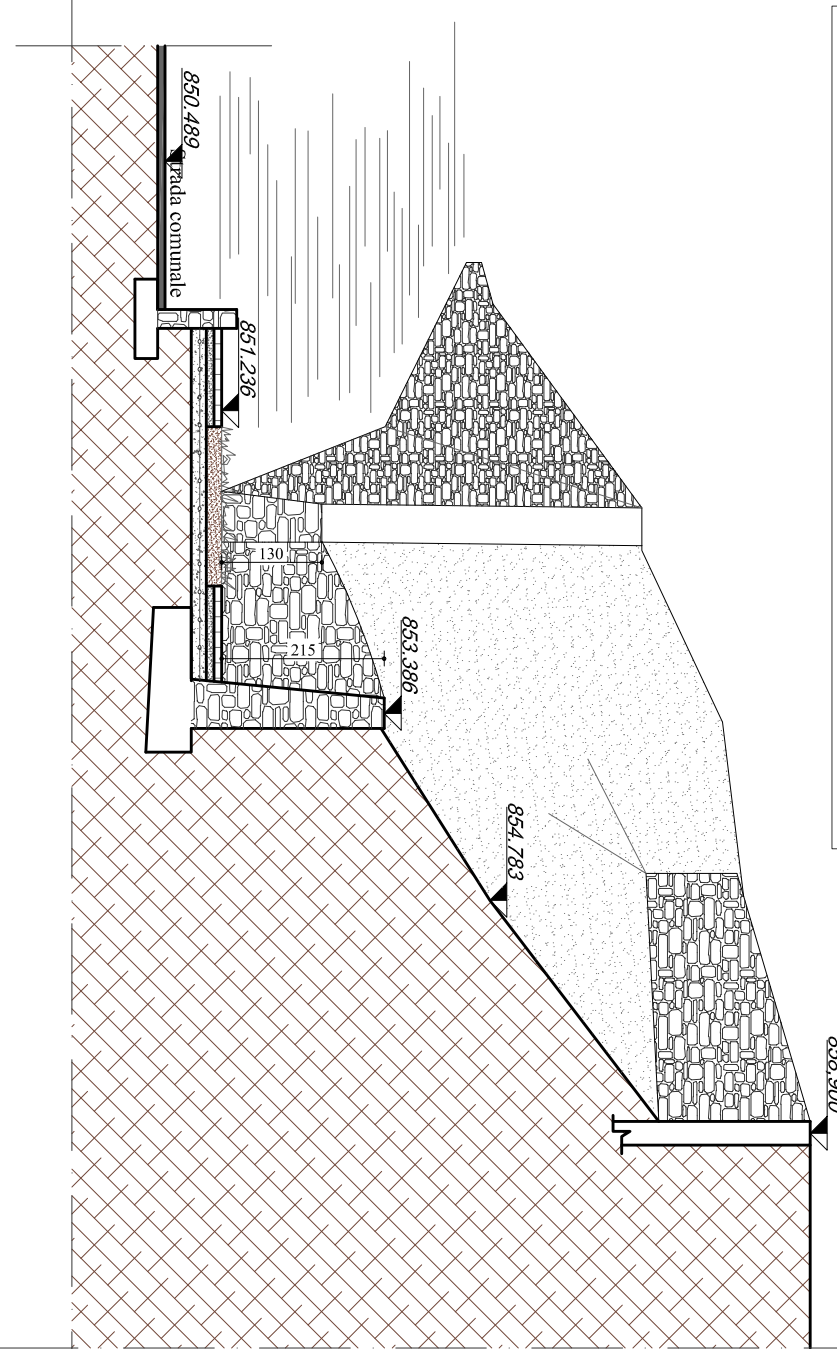


INTERVENTO 4 - VIA NAZIONALE
SEZIONE A-A DI PROGETTO
PROGETTO DEFINITIVO - ESECUTIVO
Scala 1:100

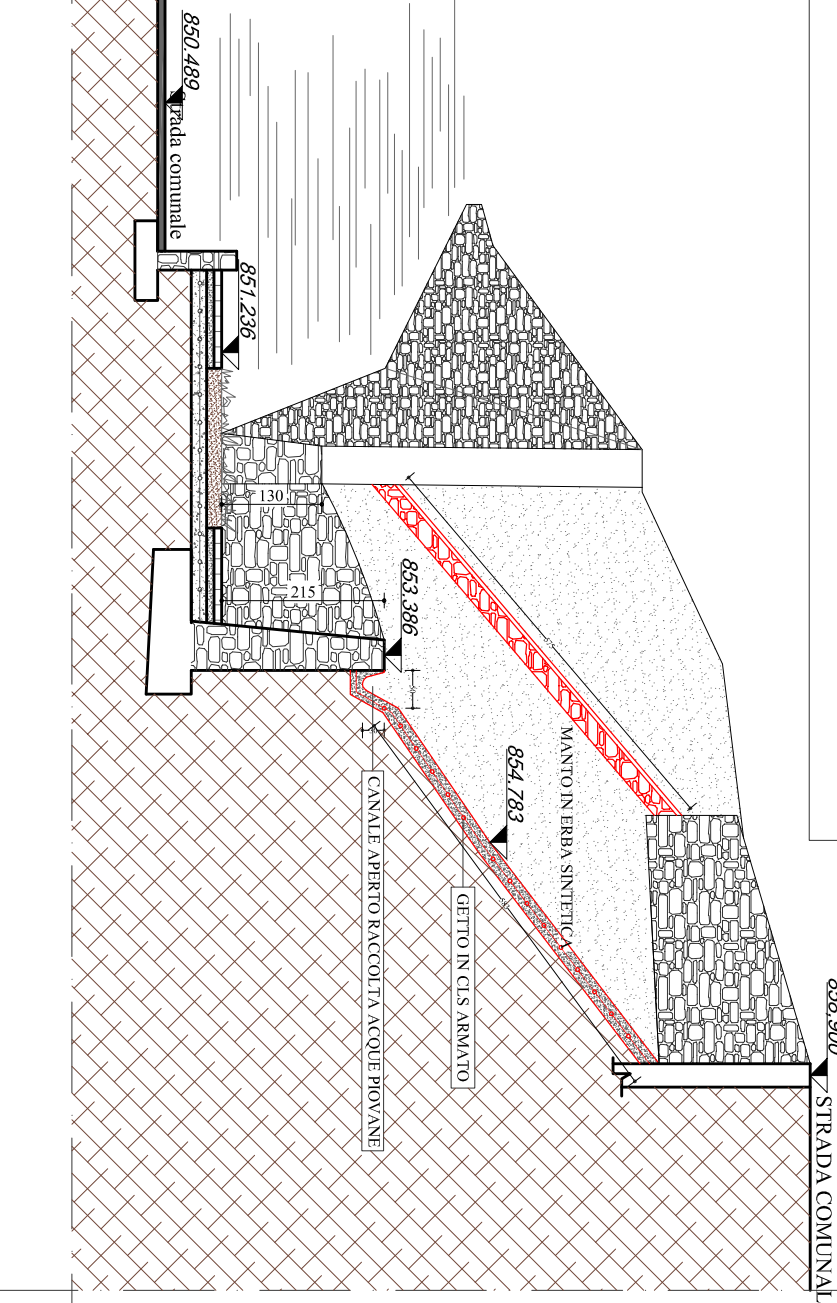




INTERVENTO 4 - VIA NAZIONALE
PARTICOLARE PAVIMENTAZIONE
PROGETTO DEFINITIVO - ESECUTIVO
Scala 1:50

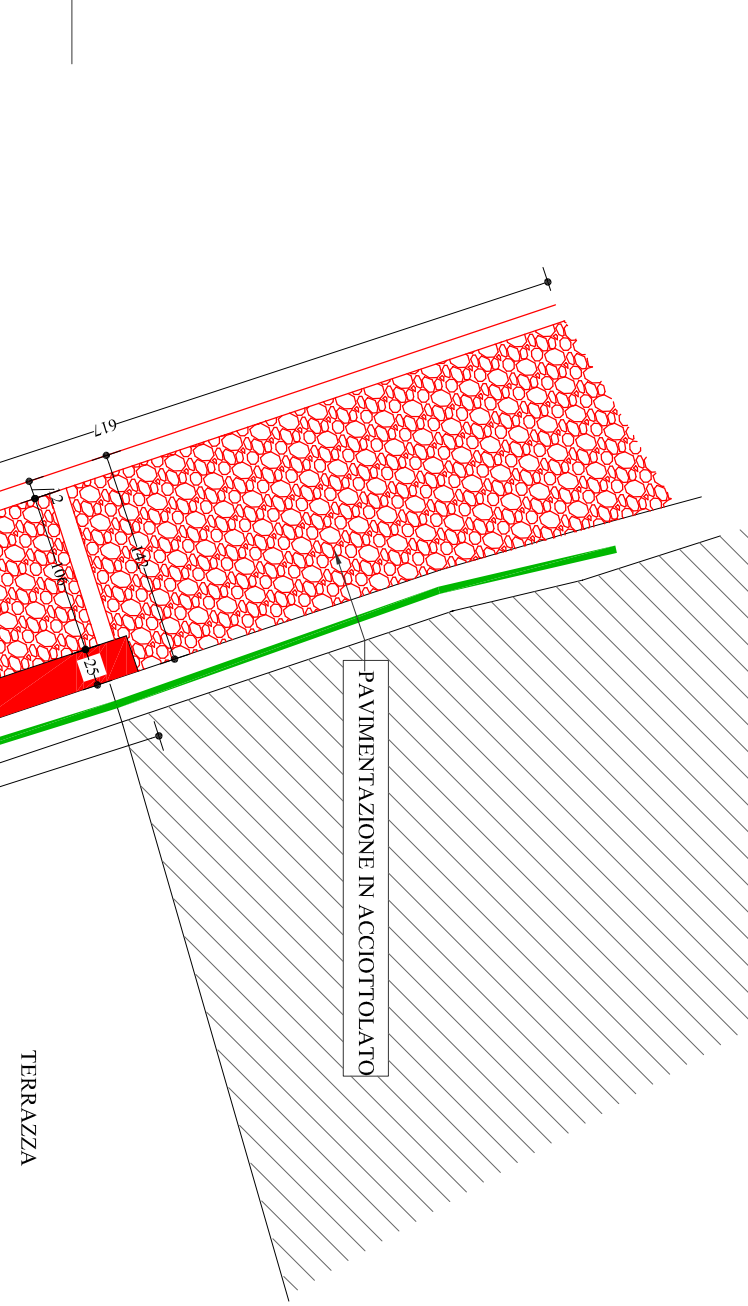

INTERVENTO 4 - VIA NAZIONALE
SEZIONE B-B DI RILIEVO
PROGETTO DEFINITIVO - ESECUTIVO
Scala 1:100

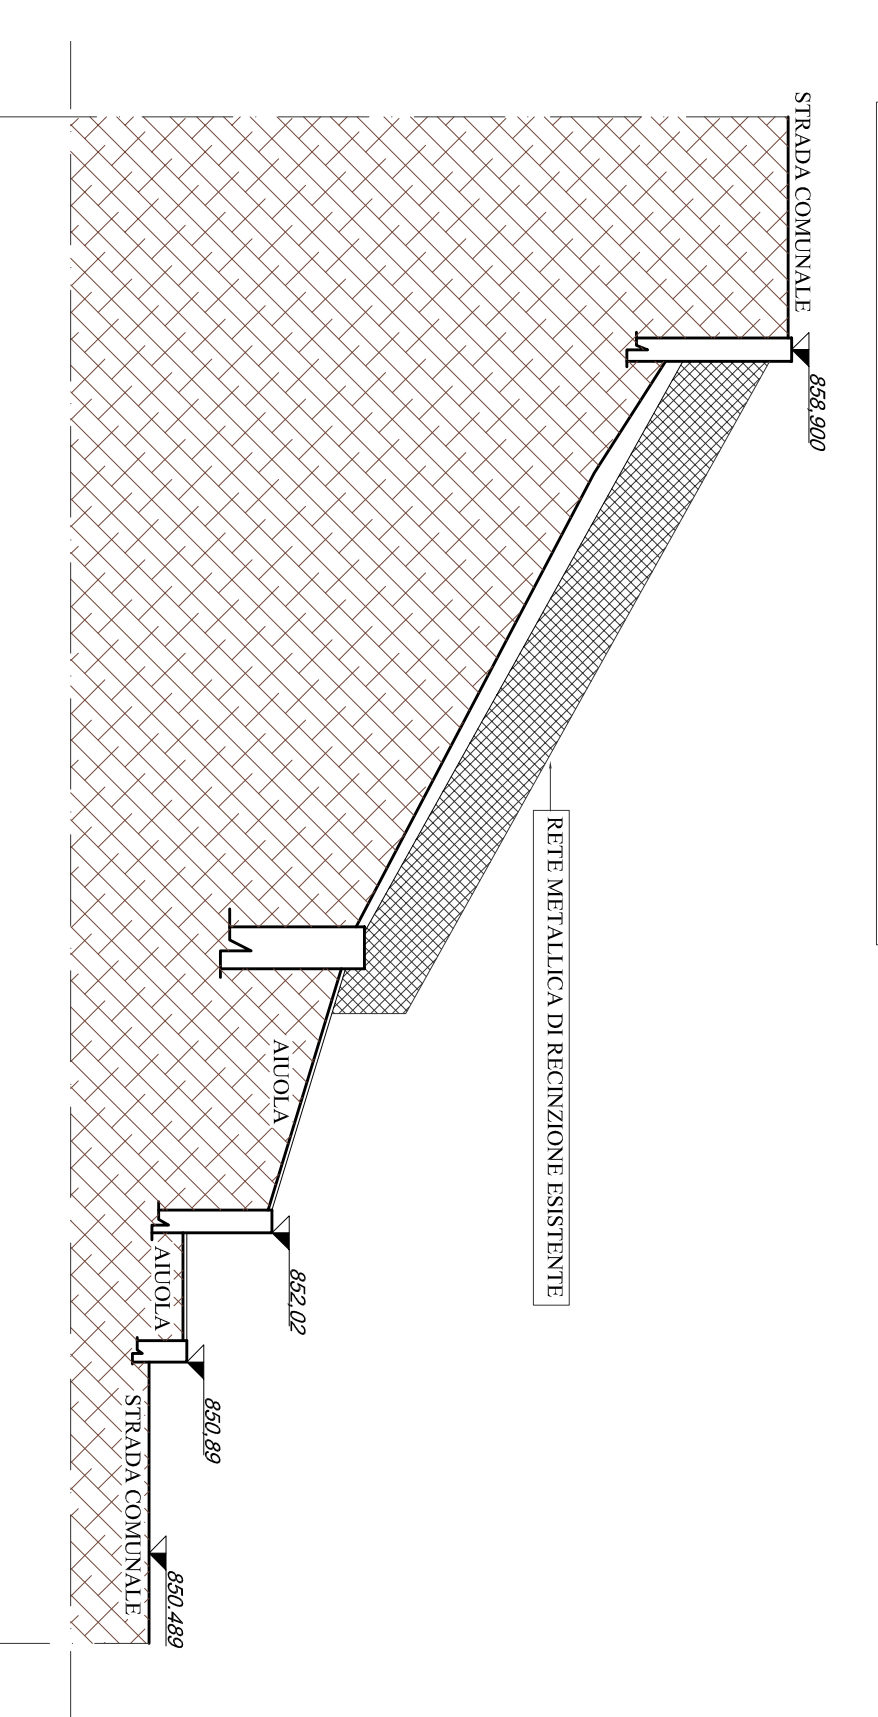

INTERVENTO 4 - VIA NAZIONALE
SEZIONE B-B DI PROGETTO
PROGETTO DEFINITIVO - ESECUTIVO
Scala 1:100

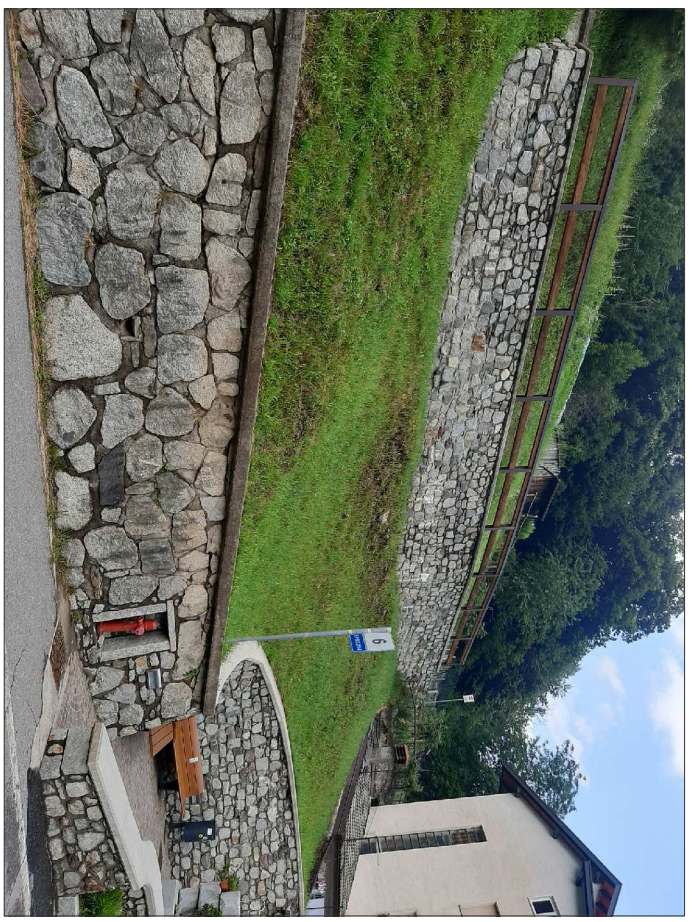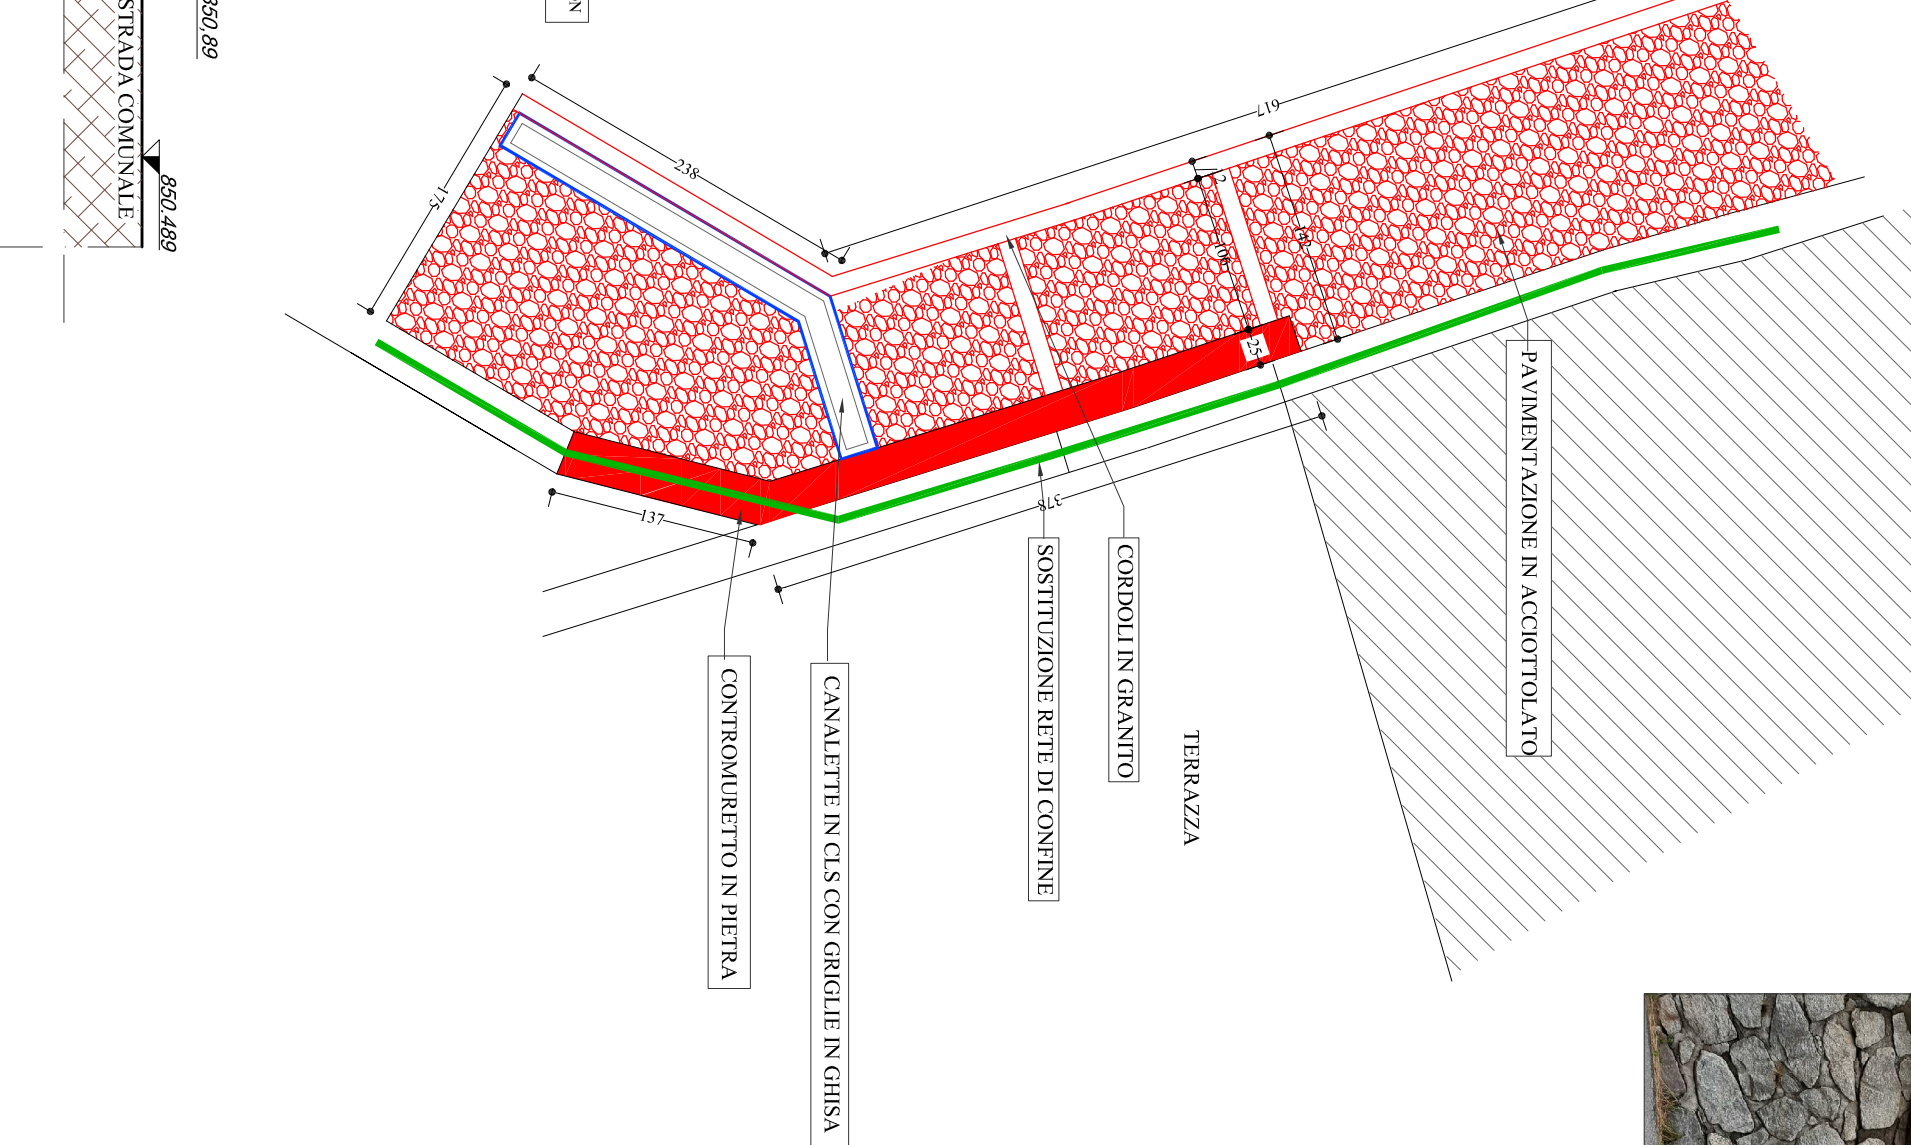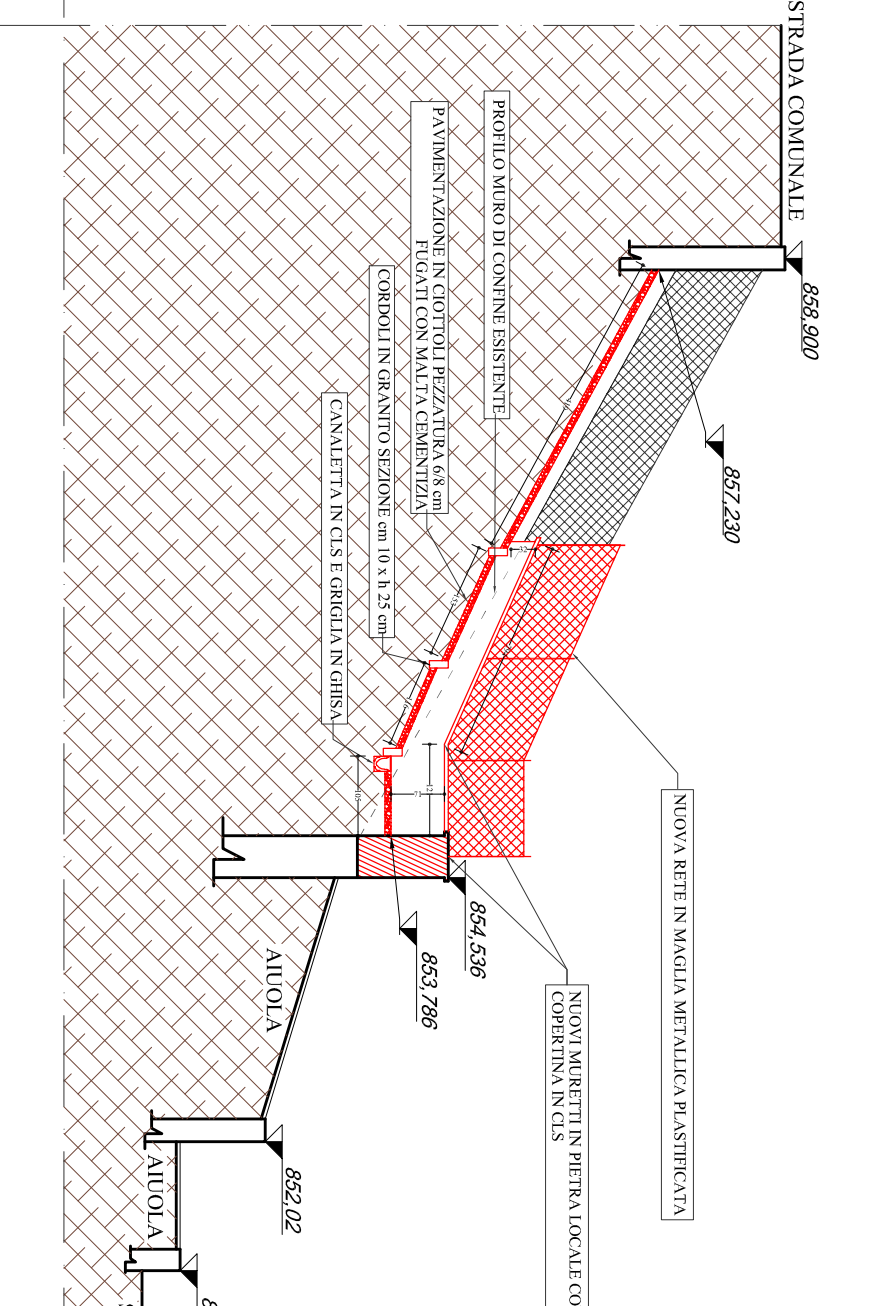

COMUNE DI PAISCO LOVENO		PROVINCIA DI BRESCIA	
INTERVENTO N. 4			
PLANIMETRIA DI RILIEVO		Scala 1:100	
PLANIMETRIA DI PROGETTO		Scala 1:100	
VISTE FOTOGRAFICHE		Scala 1:100	
PROGETTO DEFINITIVO - ESECUTIVO			
INTERVENTI DI MANUTENZIONE STRAORDINARIA DI SPAZI PUBBLICI IN COMUNE DI PAISCO LOVENO C.U.P. G27H21030390004			
ENTE COMMITTENTE			
COMUNE DI PAISCO LOVENO			
PROGETTISTA E DIRETTORE LAVORI GEOM. VERONICA BONA			
DATA 11 OTTOBRE 2021			