




INTERVENTO 2 - VIA CASTELLO
PLANIMETRIA GENERALE DI RILIEVO
PROGETTO DEFINITIVO - ESECUTIVO
Scala 1:50

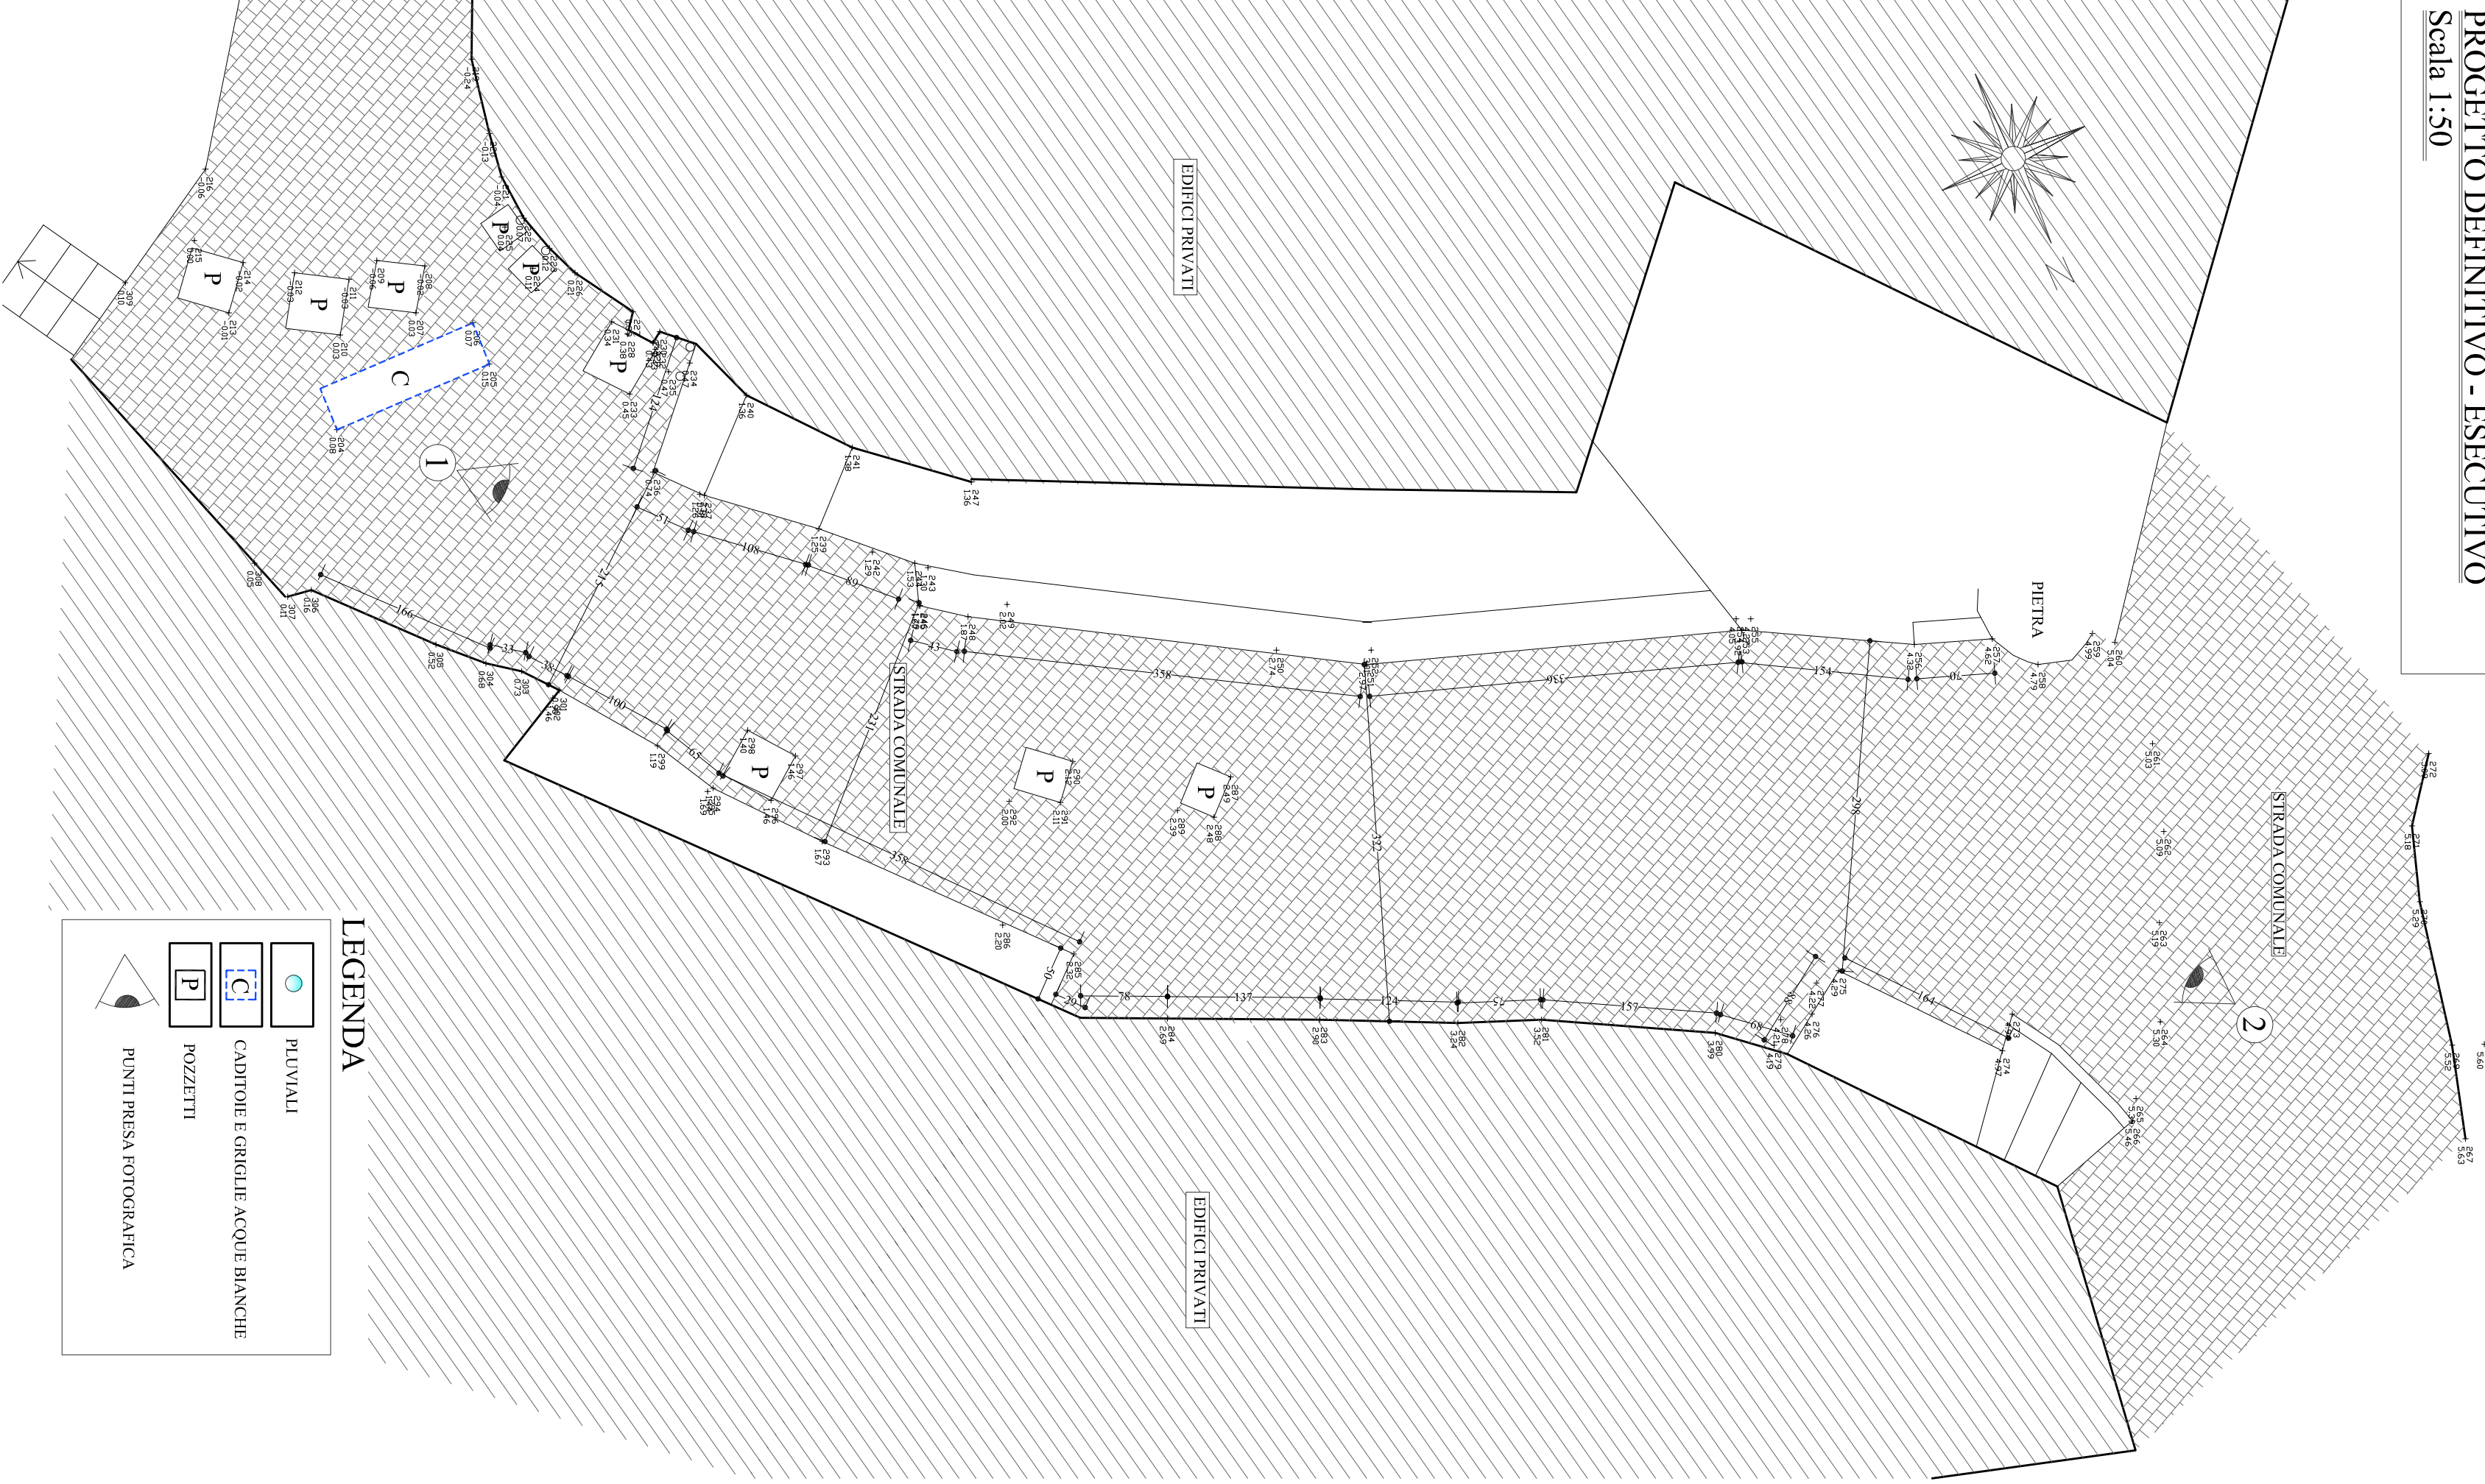

INTERVENTO 2 - VIA CASTELLO
PLANIMETRIA GENERALE DI PROGETTO
PROGETTO DEFINITIVO - ESECUTIVO
Scala 1:50

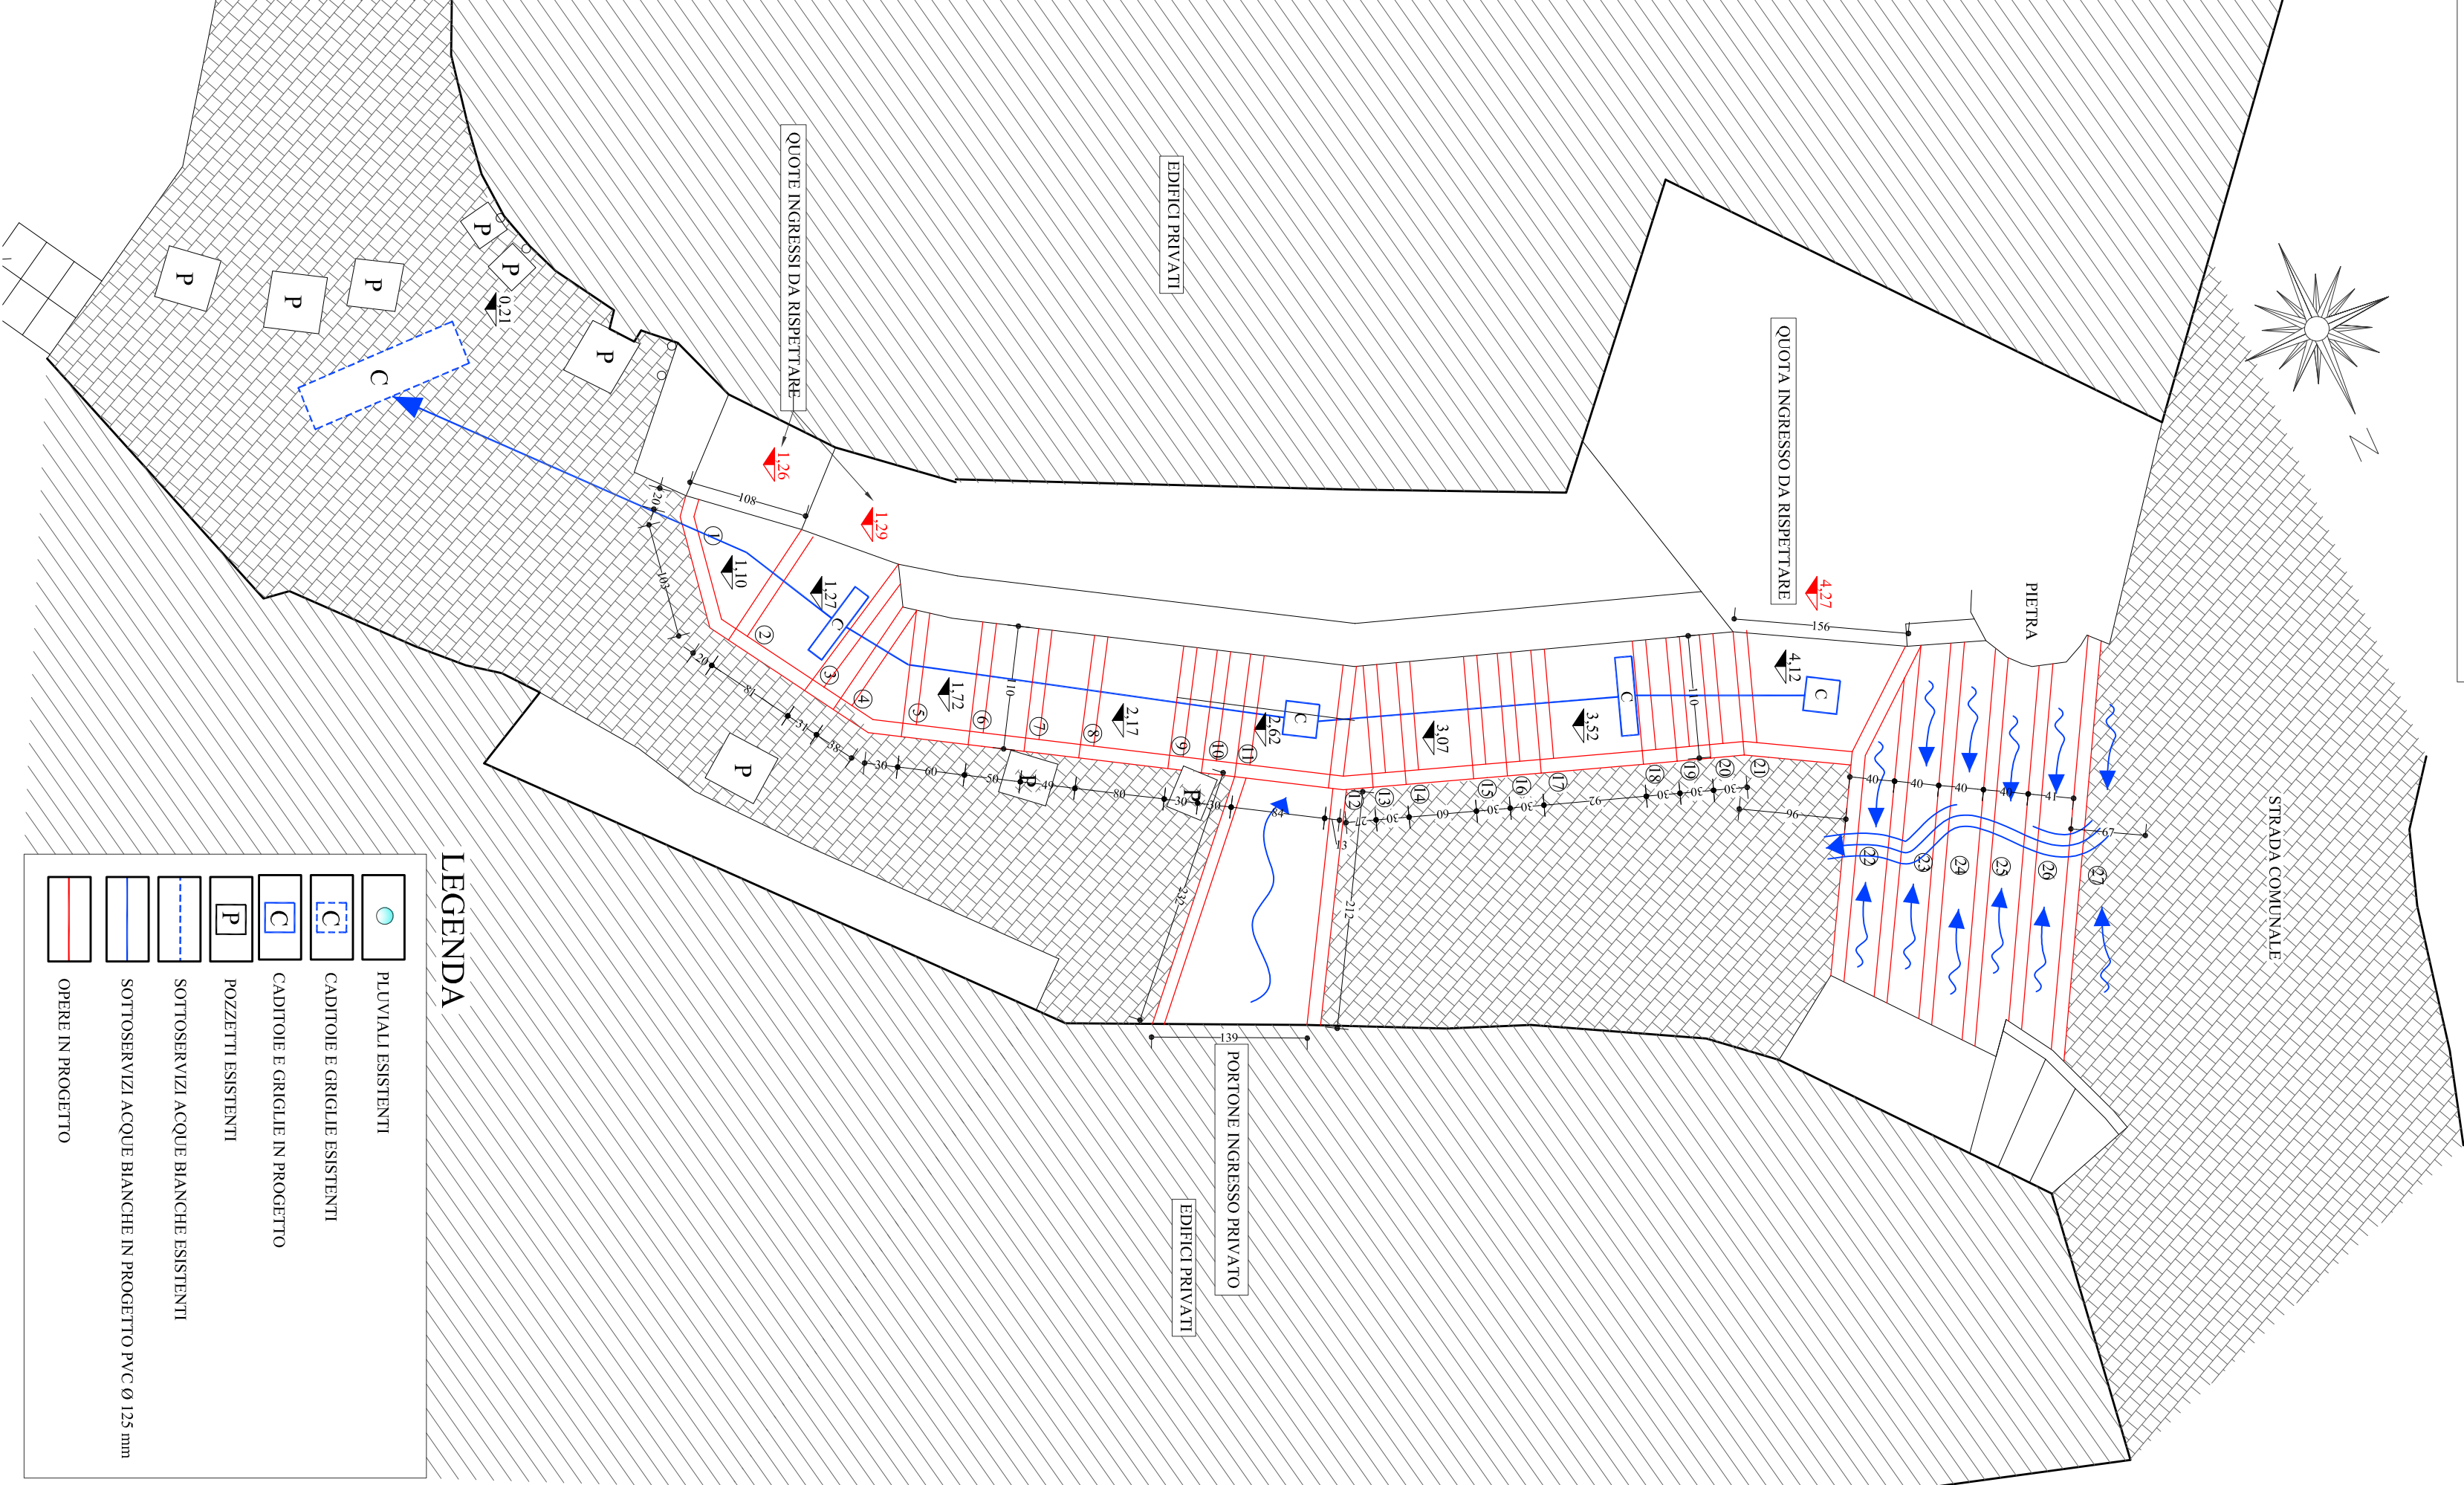

INTERVENTO 2 - VIA CASTELLO
SEZIONE LONGITUDINALE DI PROGETTO
PROGETTO DEFINITIVO - ESECUTIVO
Scala 1:50

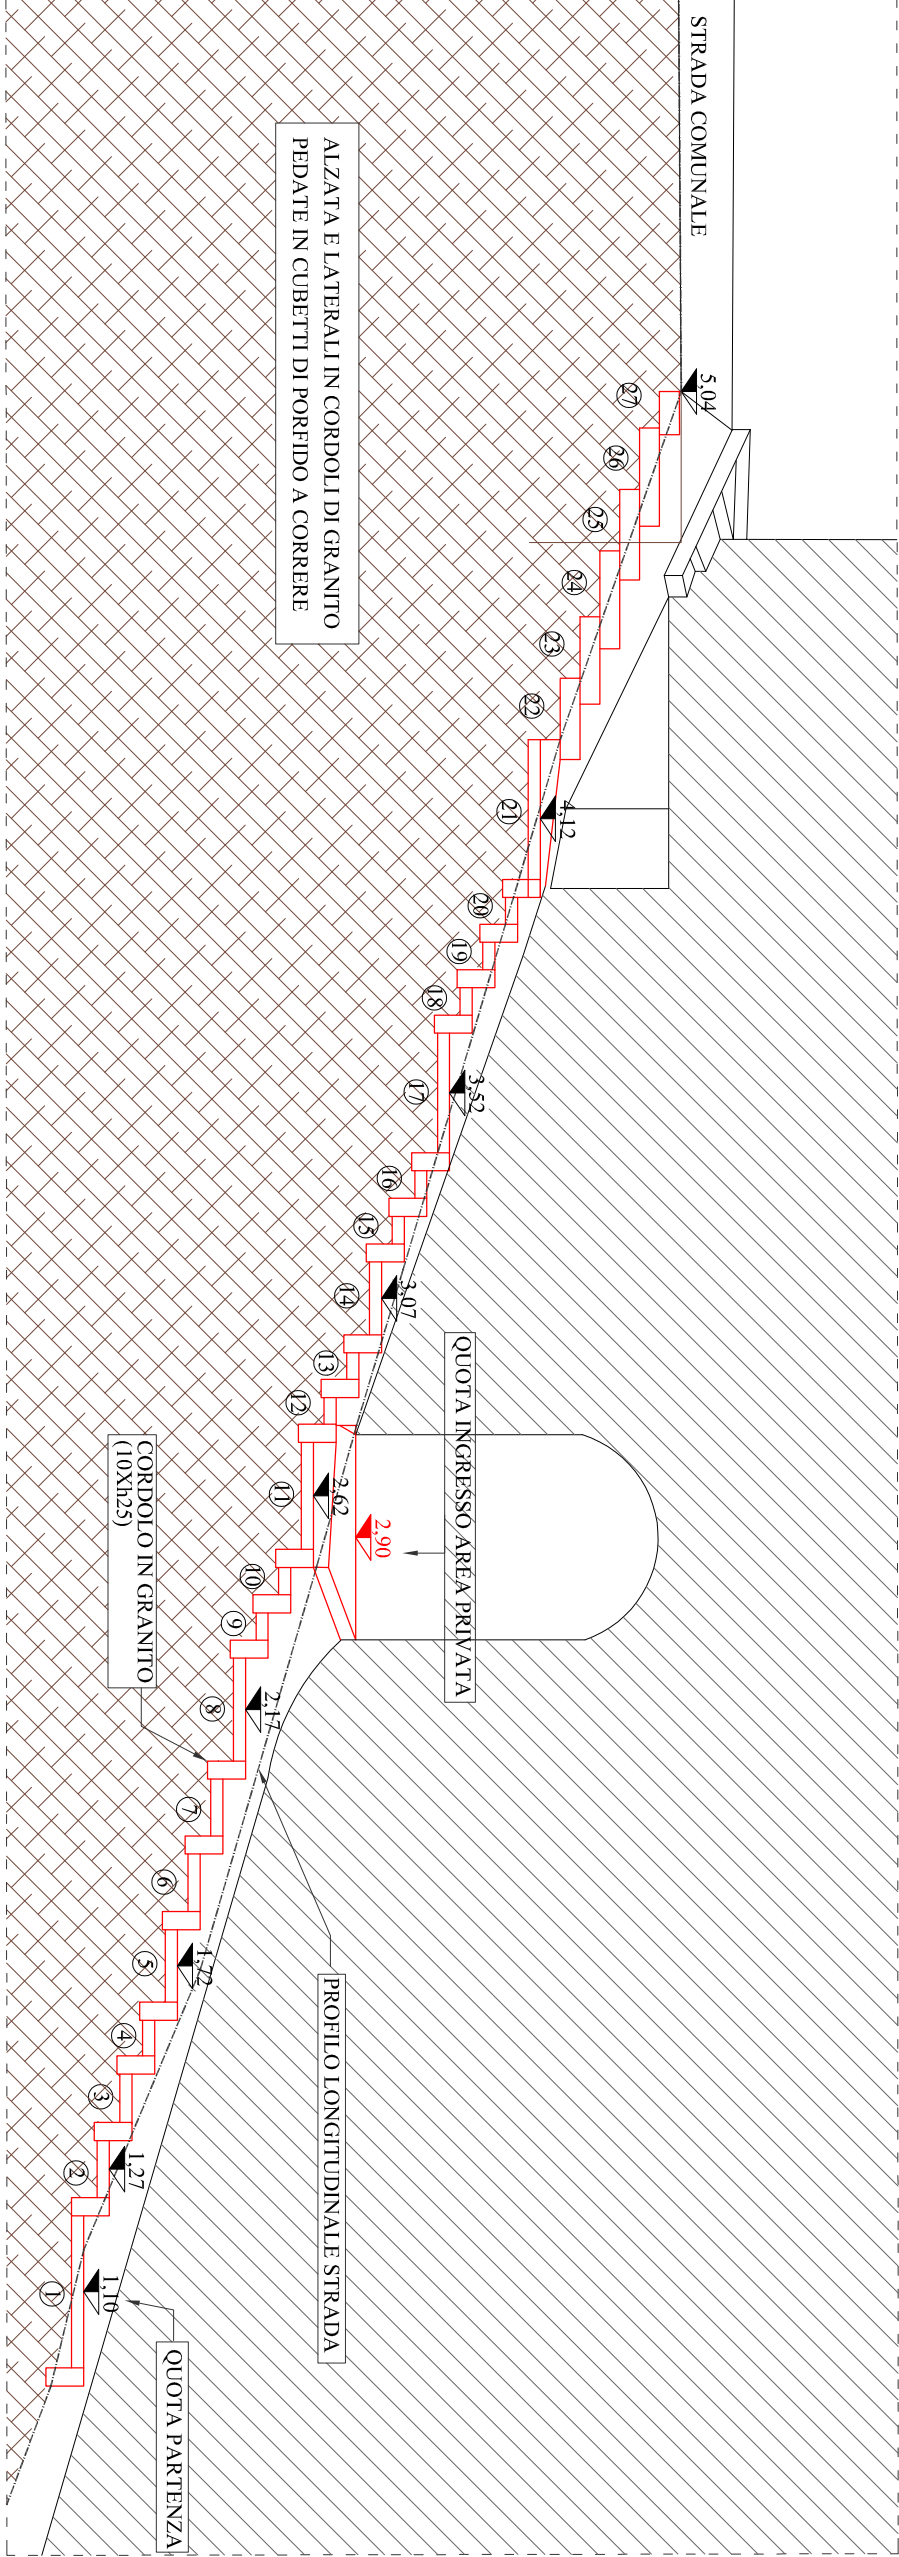


PRESSA FOTOGRAFICA 1



PRESSA FOTOGRAFICA 2



INTERVENTO 2 - VIA CASTELLO
ASSONOMETRIA DI PROGETTO
PROGETTO DEFINITIVO - ESECUTIVO

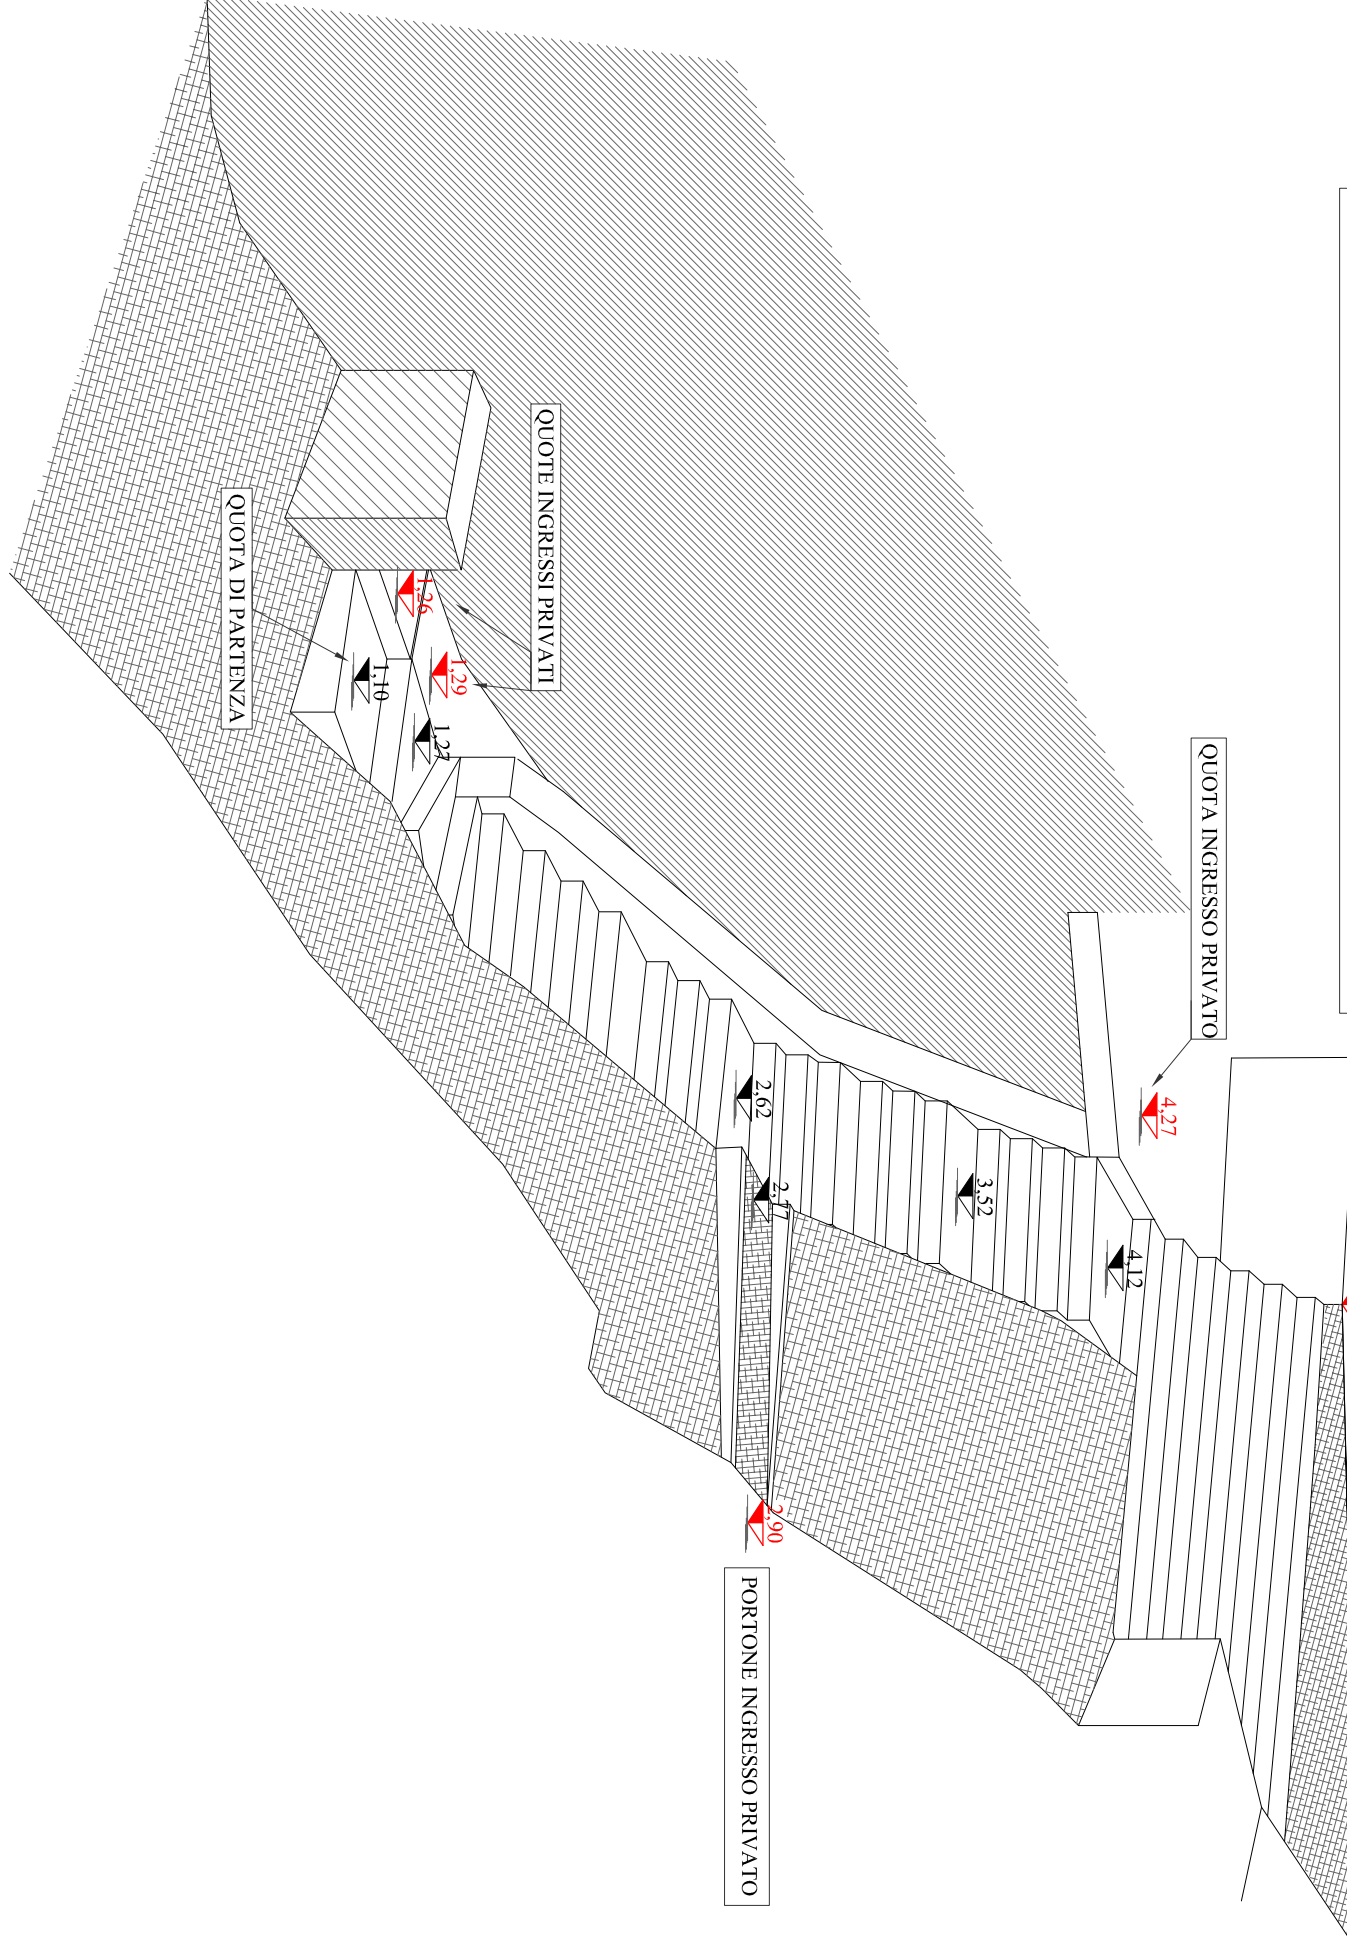

COMUNE DI PAISCO LOVENO

INTERVENTO N. 2

PLANIMETRIA DI RILIEVO

PLANIMETRIA DI PROGETTO

ASSONOMETRIA DI PROGETTO

VISTE FOTOGRAFICHE

Scala 1:50

Scala 1:50

Scala 1:50

PROVINCIA DI BRESCIA

PROGETTO DEFINITIVO - ESECUTIVO	
INTERVENTI DI MANUTENZIONE STRAORDINARIA	
DI SPAZI PUBBLICI IN COMUNE DI PAISCO LOVENO	
C.U.P. G27H21030390004	
ENTE COMMITTENTE	
COMUNE DI PAISCO LOVENO	
PROGETTISTA E DIRETTORE LAVORI	
GIOM. VERONICA BONA	
DATA	
11 OTTOBRE 2021	

Studio Tecnico Associato

Chimmi geom. Andrea - Bona geom. Veronica

Via Valcamonica 16 - 25040 Molveno BS

TEL. 0364 657049