


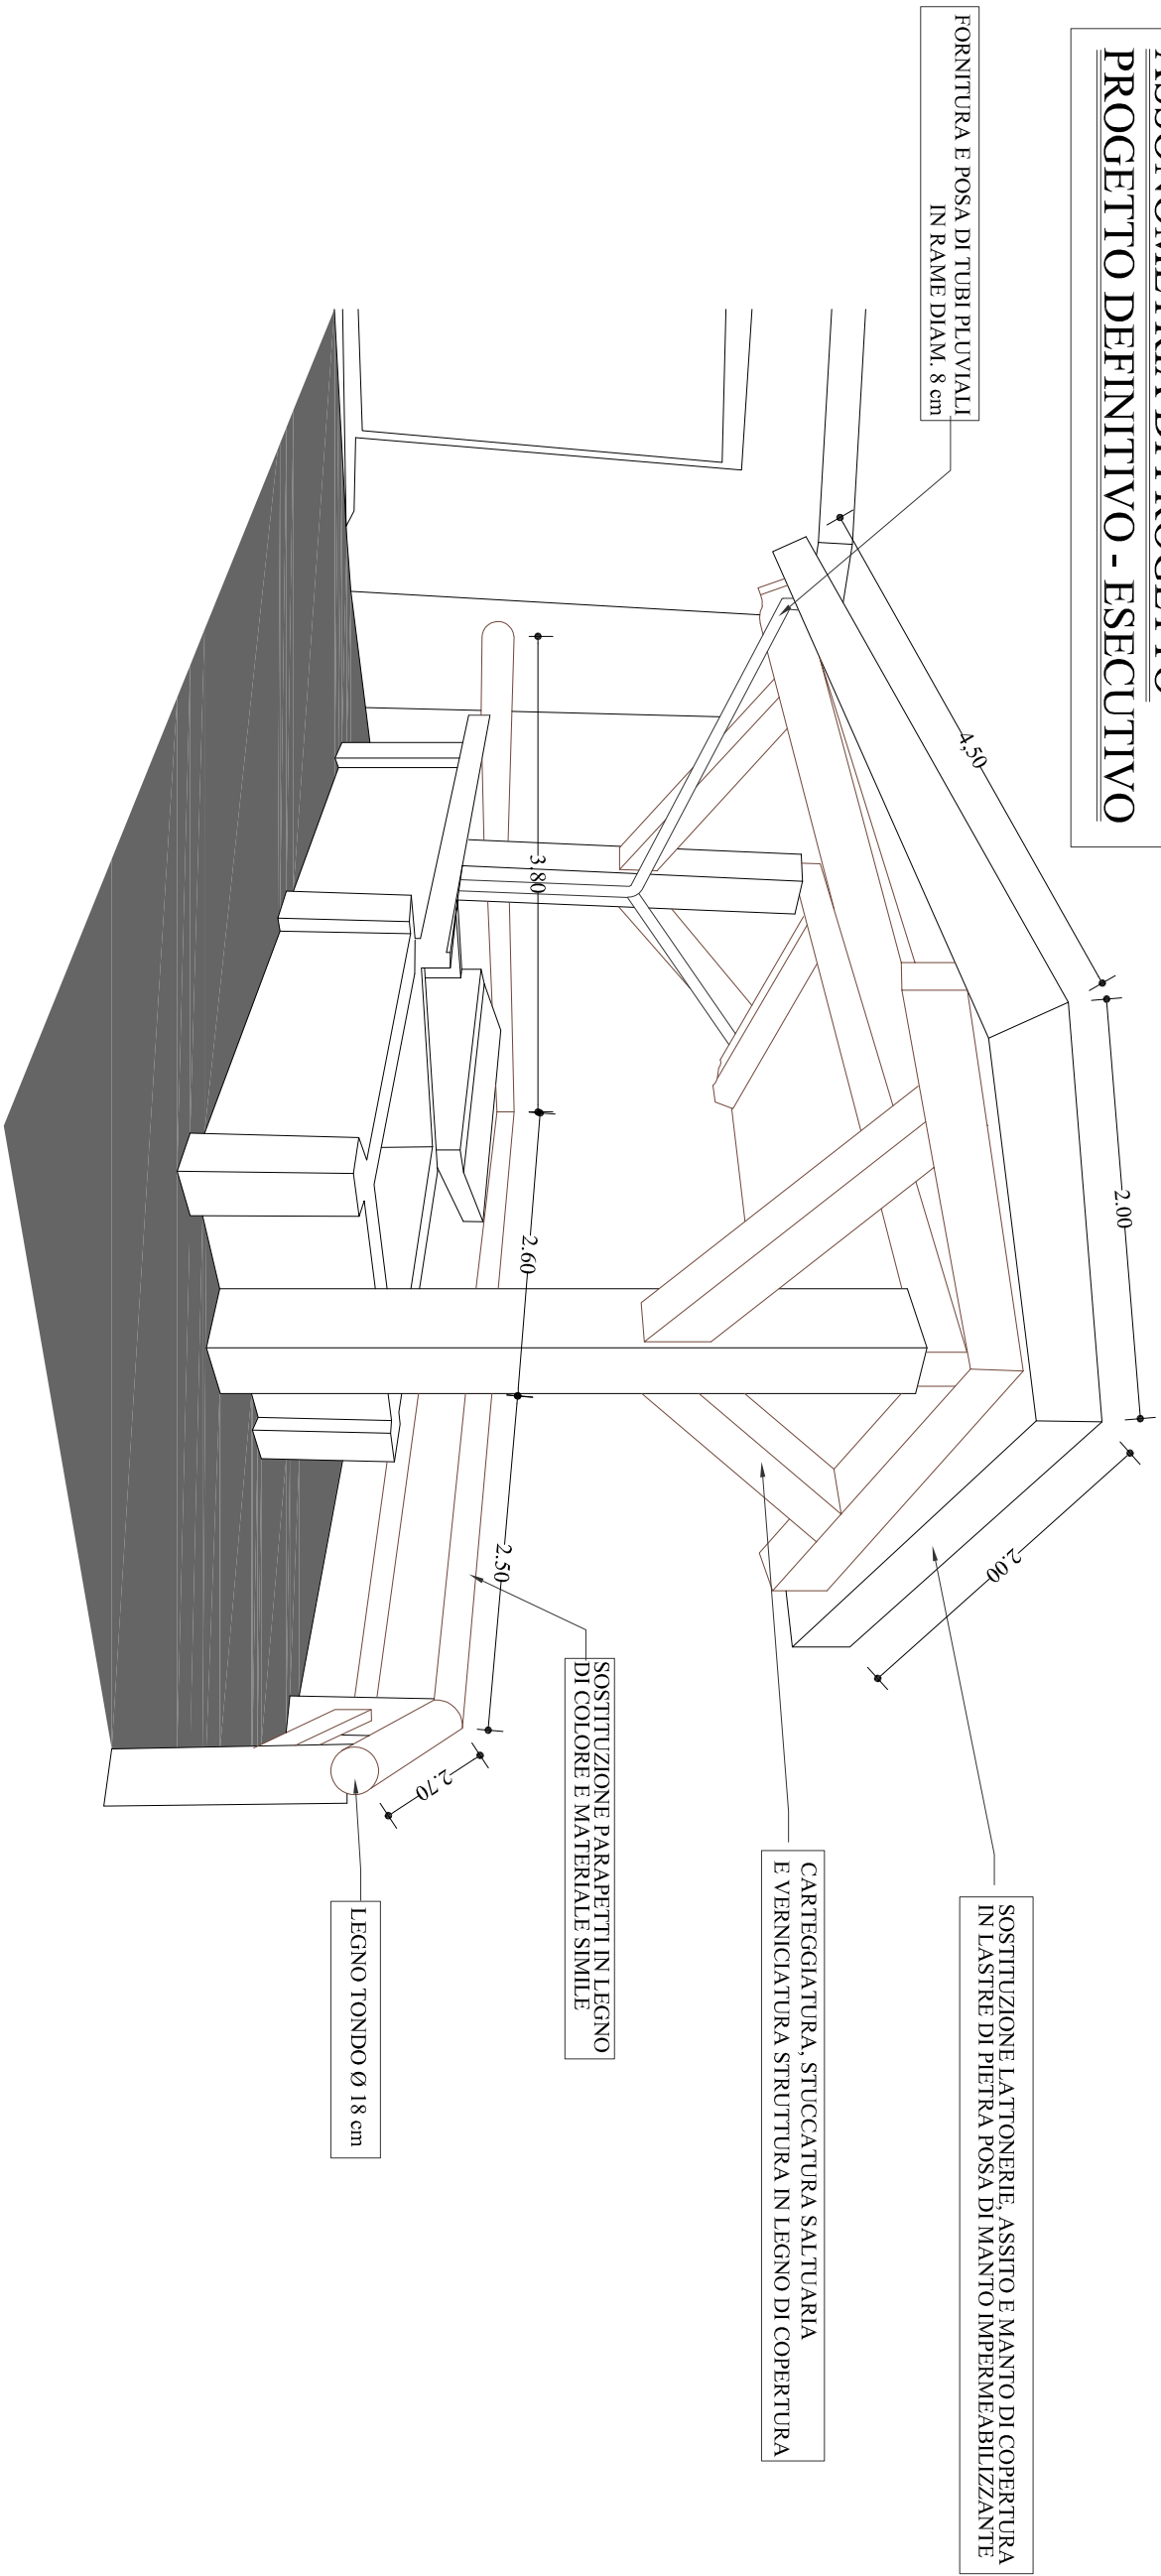

INTERVENTO 5 - LOC. LOVENO
ASSONOMETRIA DI PROGETTO
PROGETTO DEFINITIVO - ESECUTIVO



COMUNE DI PAISCO LOVENO

PROVINCIA DI BRESCIA

INTERVENTO N. 5

6

PLANIMETRIA DI PROGETTO
VISTE FOTOGRAFICHE

PROGETTO DEFINITIVO - ESECUTIVO

INTERVENTI DI MANUTENZIONE STRAORDINARIA
DI SPAZI PUBBLICI IN COMUNE DI PAISCO LOVENO
C.U.P. G27H21030390004

ENTE COMMITTENTE

COMUNE DI PAISCO LOVENO

PROGETTISTA E DIRETTORE LAVORI

GEOM. VERONICA BONA

DATA

11 OTTOBRE 2021

Studio Tecnico Associato
Ghirardi geom. Andrea - Bona geom. Veronica
Via Valcamonica 16 - 25040 Maltono BS
TEL. 0364 657049