



- LEGENDA
- ↑ INGRESSO
 - ↑ USCITA

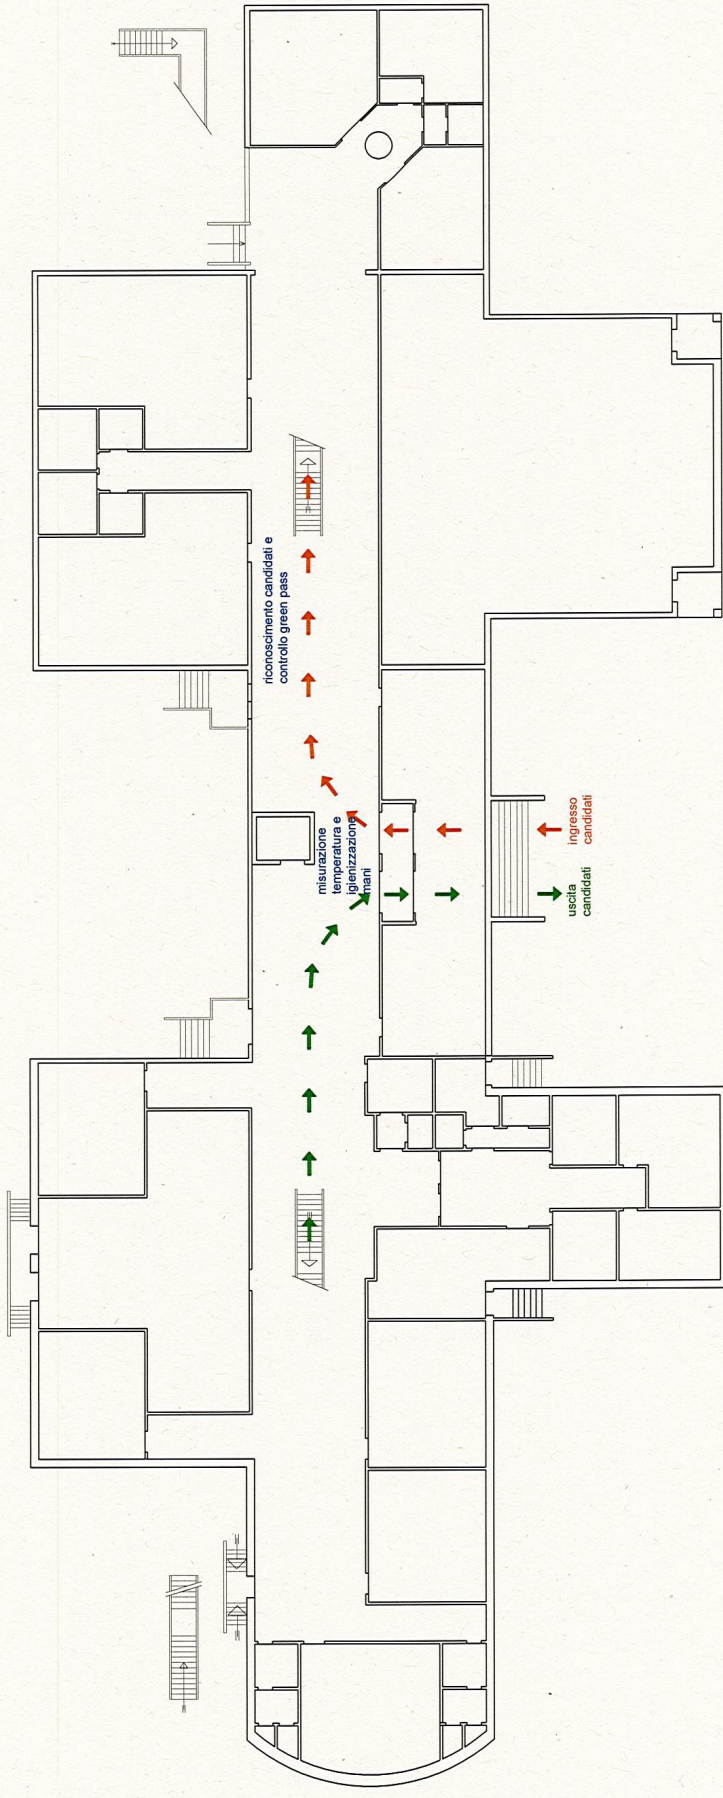

INGRESSO DA VIA PAOLO VI

PIANTA PIANO TERRA
CONCORSO

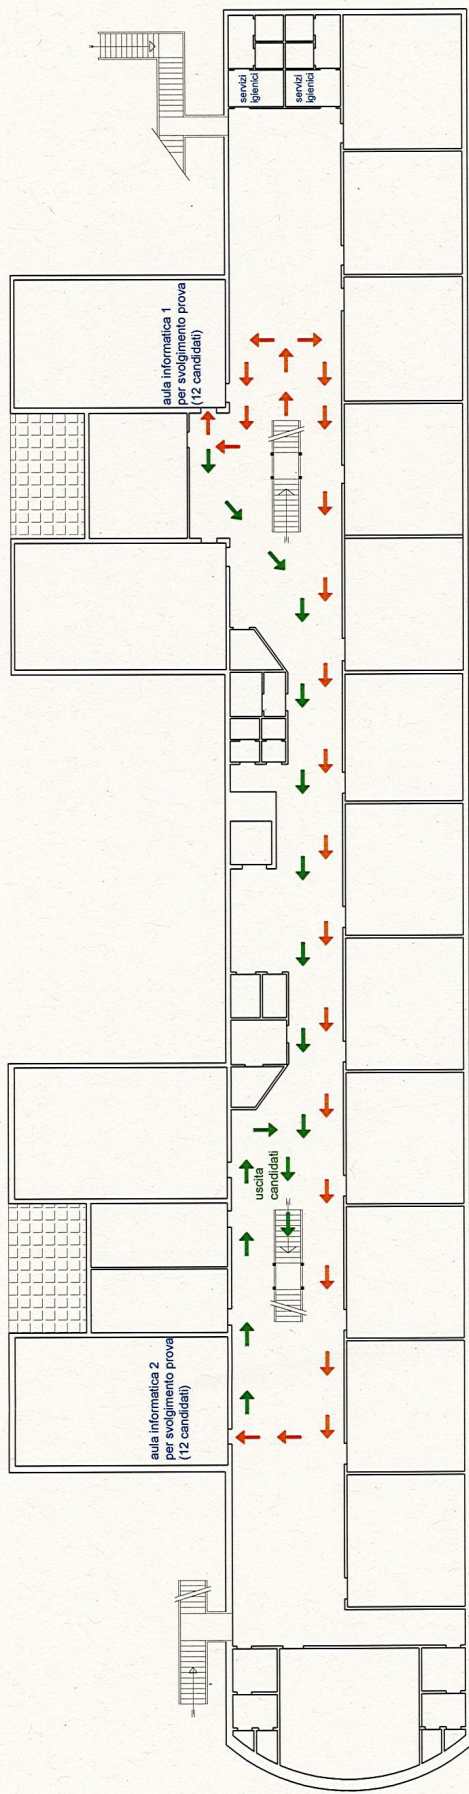

LEGENDA

↑ INGRESSO

↑ USCITA

PIANTA PIANO PRIMO
CONCORSO