


- Legenda**
- Limiti amministrativi comunali
 - RETE ECOLOGICA REGIONALE (RER)**
 - Corridoi regionali primari ad alta antropizzazione
 - Corridoi regionali primari a bassa o moderata antropizzazione
 - Varchi della RER
 - Varco da deframmentare
 - Varco da tenere e da deframmentare
 - Varco da tenere
 - Gangli della RER
 - Elementi di primo livello della RER
 - Elementi di secondo livello della RER
 - RETE ECOLOGICA PROVINCIALE (REP)**
 - VARCHI**
 - limite varco
 - passaggio varco
 - Parchi regionali nazionali
 - Aree problematiche all'interno dei corridoi ecologici
 - Corridoi ecologici primari altamente antropizzati in ambito montano
 - Corridoi_locali
 - Fronti problematici all'interno dei corridoi ecologici
 - Direttrici di collegamento esterno
 - Reticolo idrico
 - Rete Natura 2000
 - Principali ecosistemi lacustri
 - Zone umide
 - Aree naturali di completamento
 - Aree ad elevato valore naturalistico
 - Ambiti urbani e periurbani preferenziali per la ricostruzione ecologica diffusa

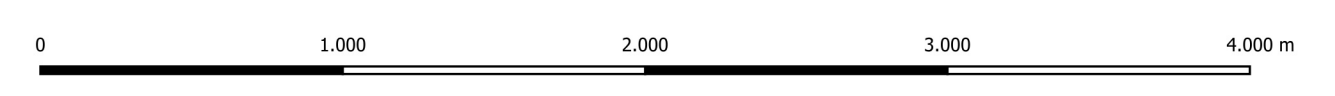

Regione Lombardia
 Provincia di Brescia
 Comunità Montana di Valle Camonica




Comune di Artogne

Variante n. I PGT

L.R. 11 Marzo 2005 n. 12 e s.m.

PdS
Sindaco Barbara Bonicelli
PdS (8 prima riduzione) Delibera di approvazione D.C.C. n. 9 del 28/05/2014 @.98. Sala Avar e Convio n. 41 del 08/10/2014
VARIANTE N. I Delibera di adozione D.C.C. n. 27 del 10/08/2020 Delibera di approvazione D.C.C. n. 01 del 22/01/2021
Progettazione Plan Fabio Muffozzo Ordine degli Architetti P.C.C. della Provincia di Brescia n. 2347
Collaboratore Plan Cassandra Federo Ordine degli Architetti P.C.C. della Provincia di Brescia n. 3336
Certificato L'Informativa@Servizi Home Page: www.comuneartogne.it
Redazione del PGT Arch. Claudio Norder Arch. Flavia Belloni Arch. Anita Biondi Arch. Carlo Fassari

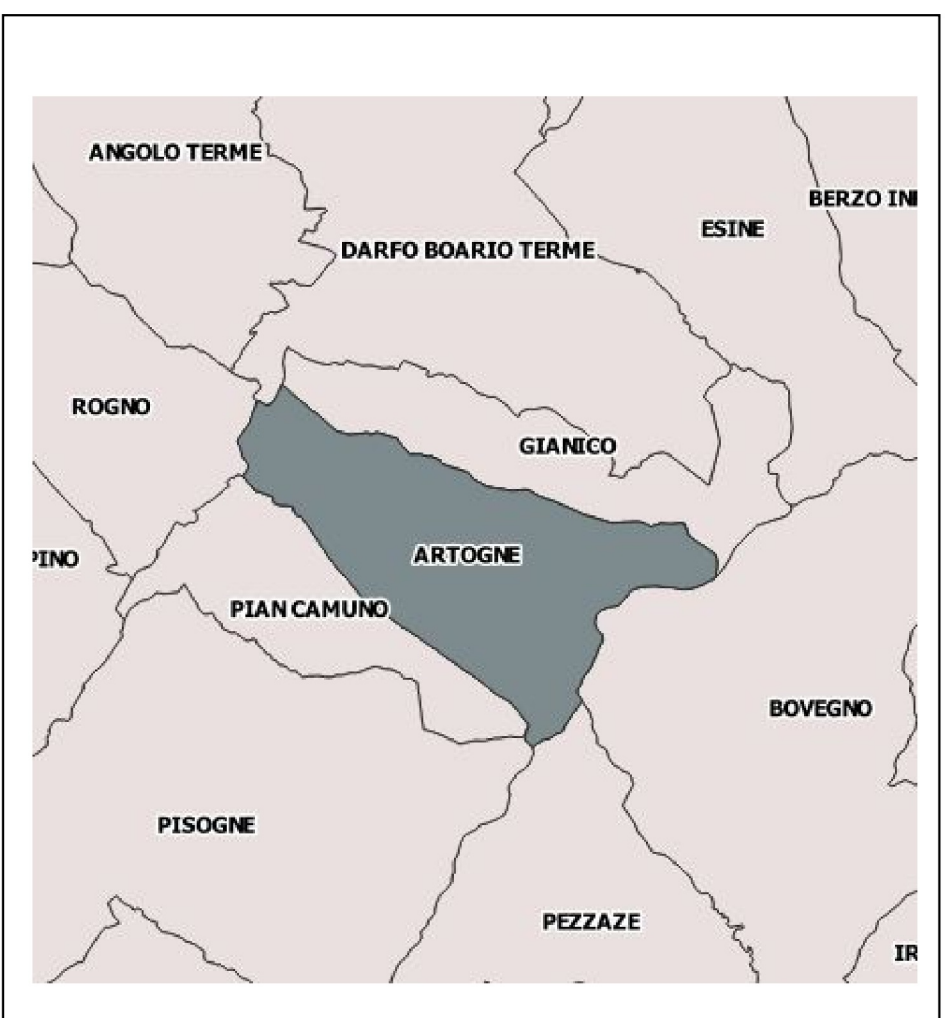

ELABORATO ps 2avar SCALA 1:25.000

TITOLO Schema della Rete ecologica comunale

DATA Gennaio 2021 NOTE