


CASTELLO


Cimbergo

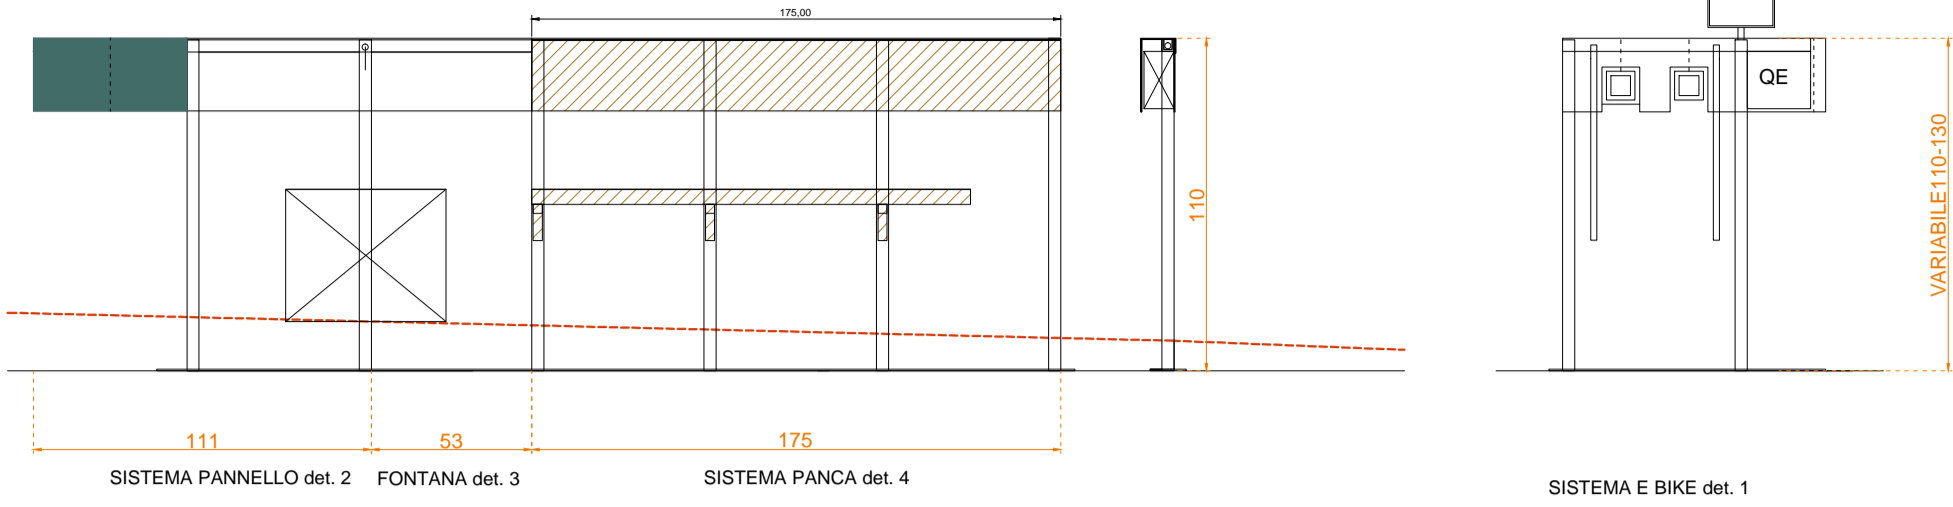

parapetto- caropenteria parapetto

ISOLA

Cevo

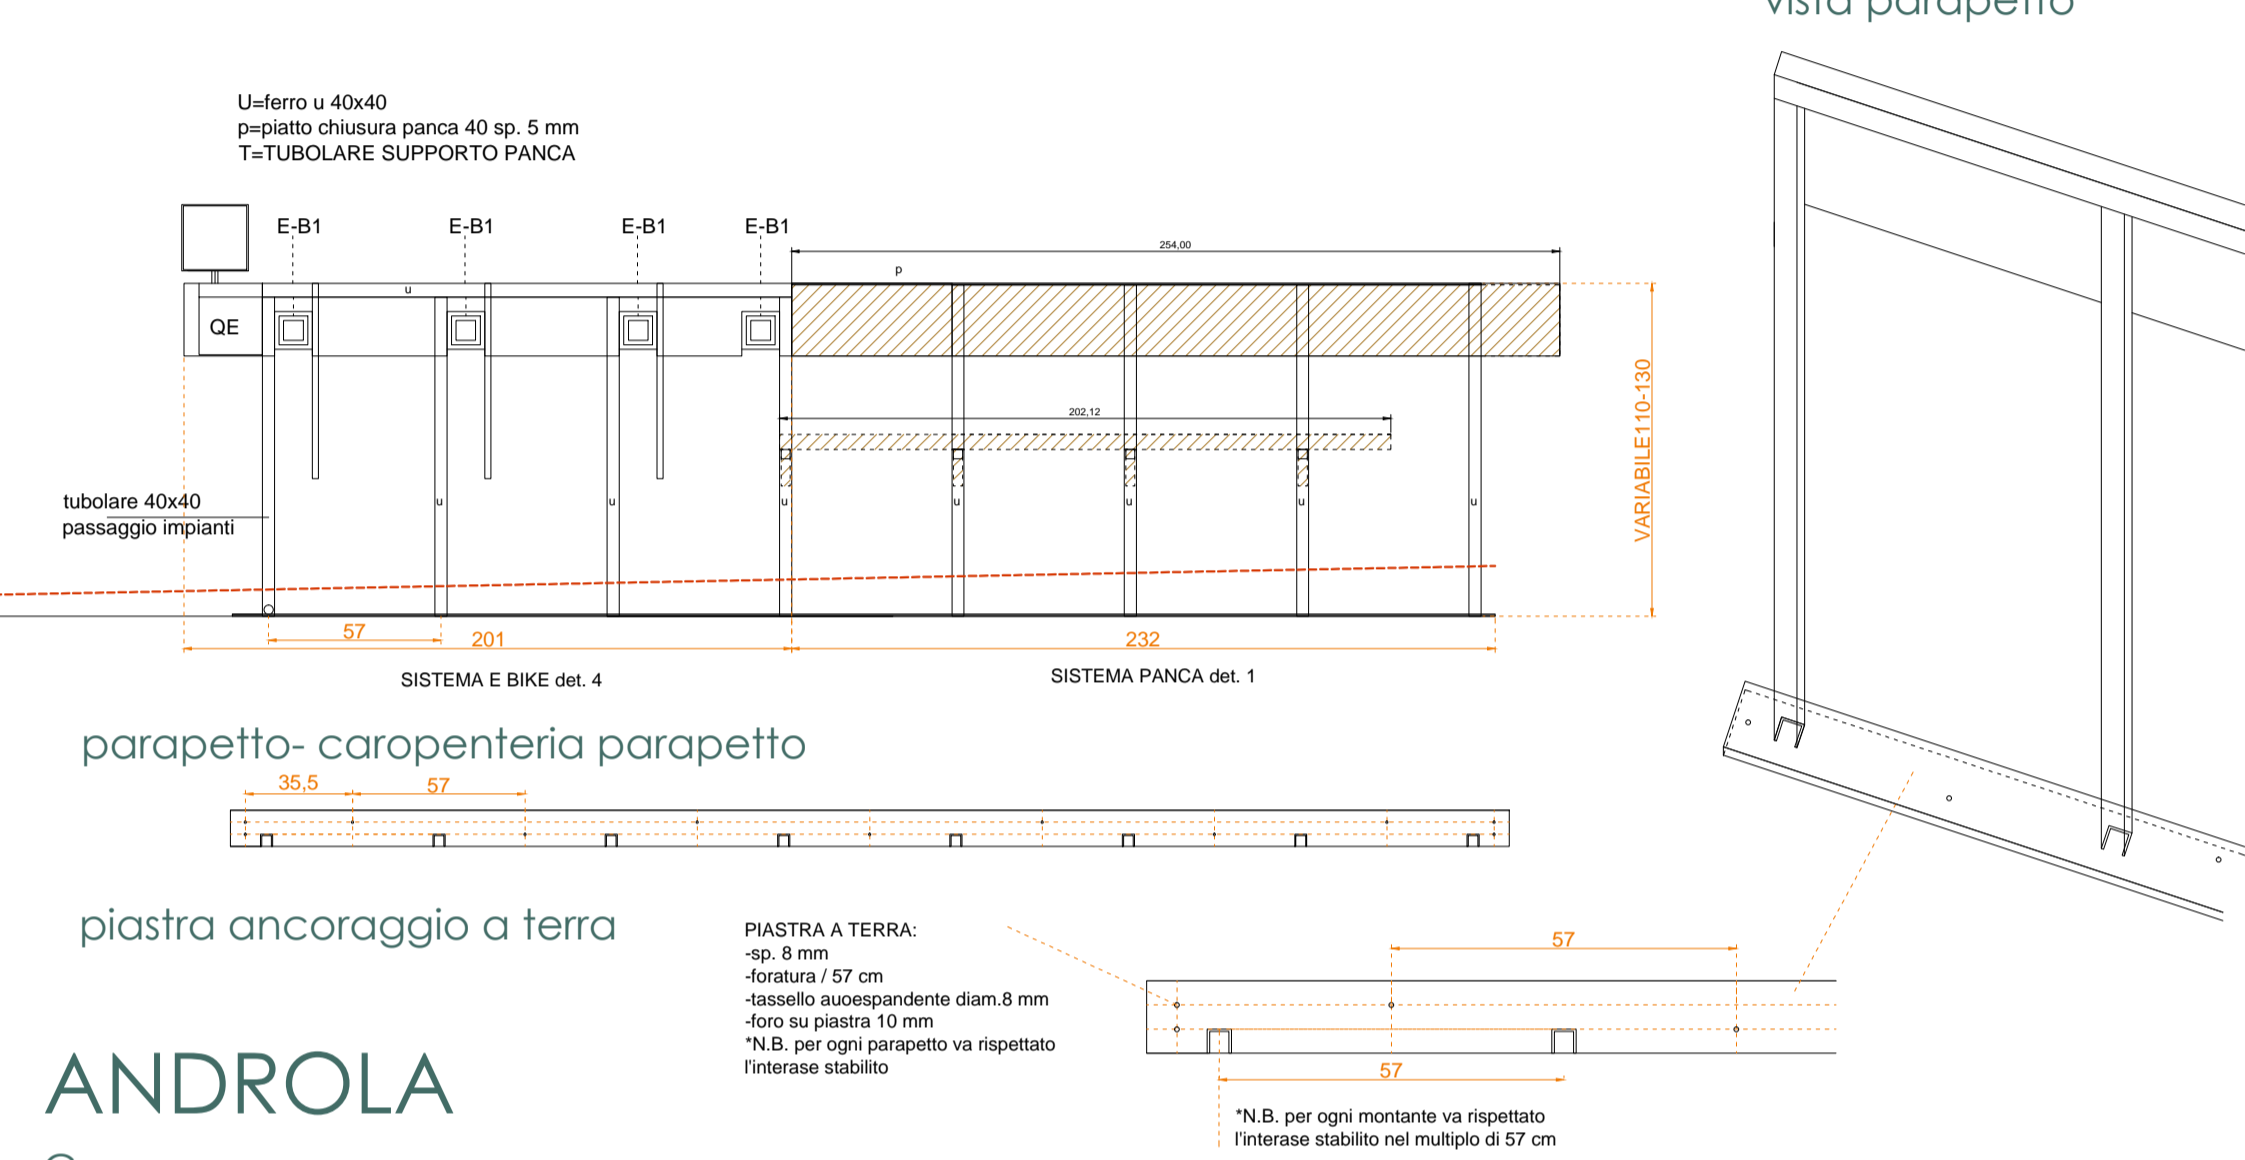


parapetto- caropenteria parapetto

piastra ancoraggio a terra

ANDROLA

Cevo

pianta parapetto

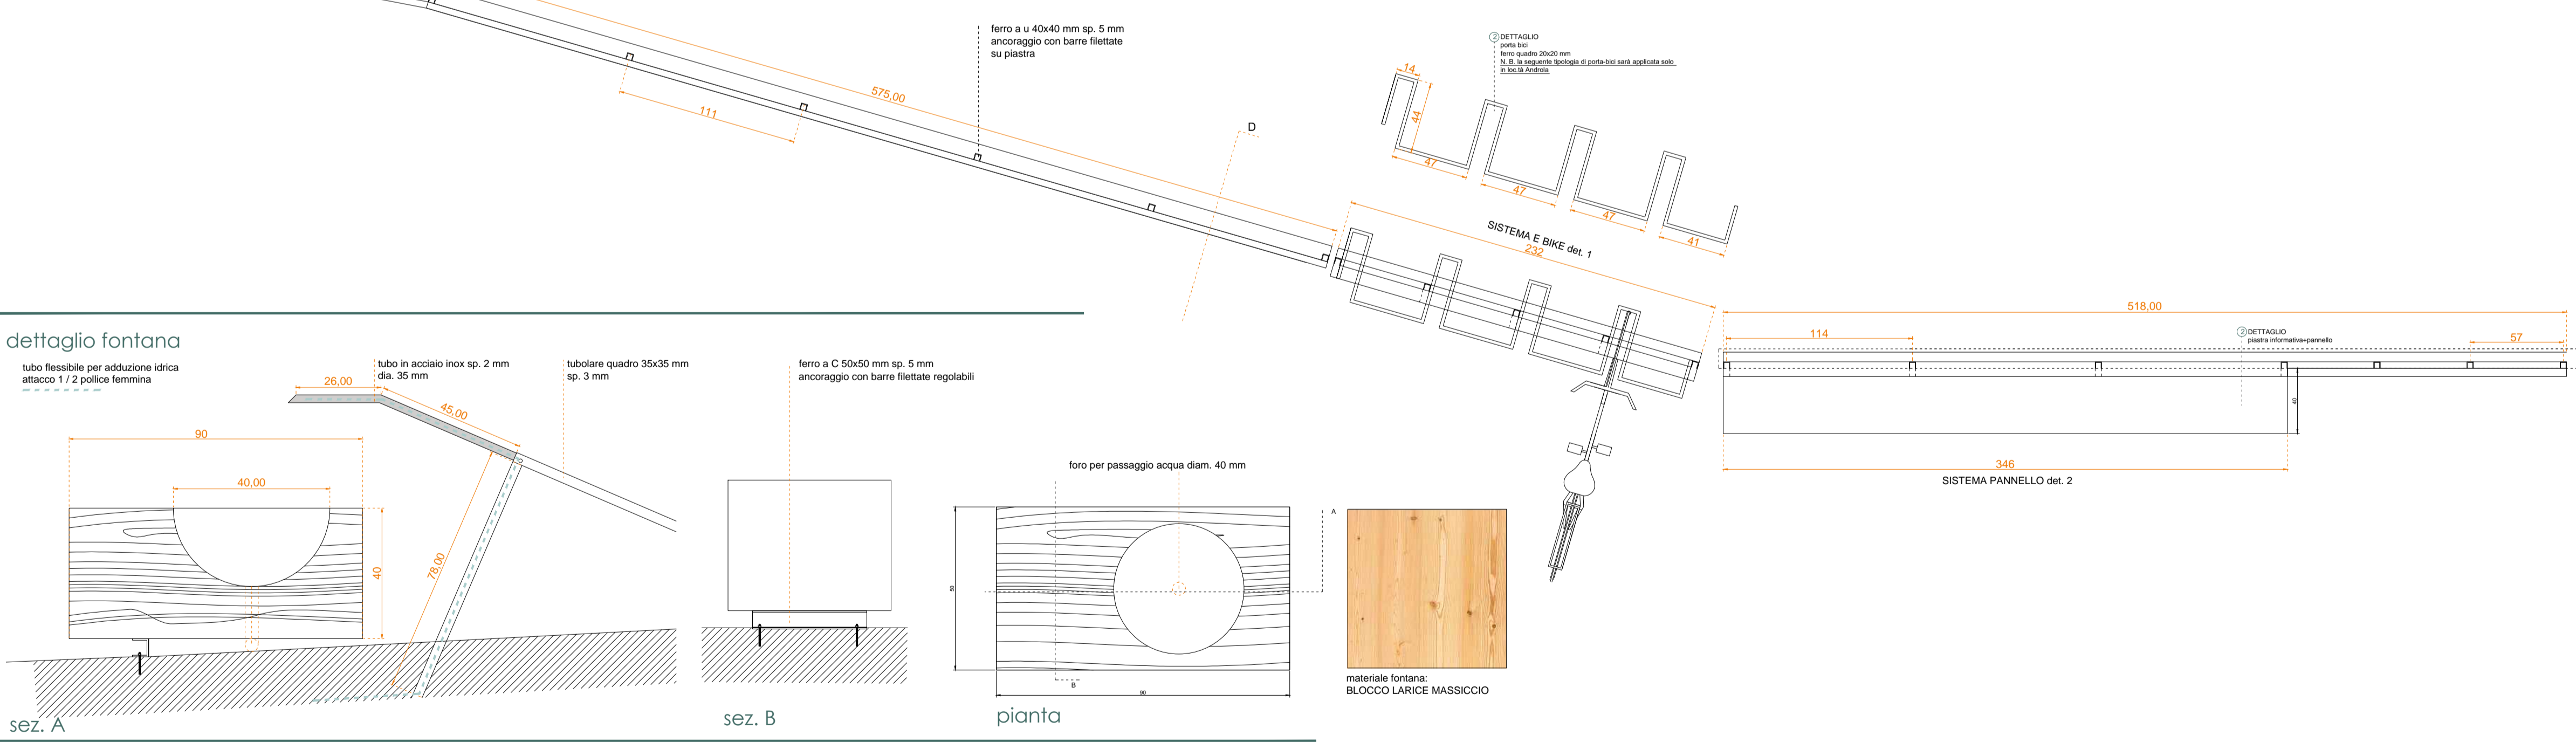

sez. A


sez. B

pianta

prospetto generale parapetto


ANDRISTA

Cevo

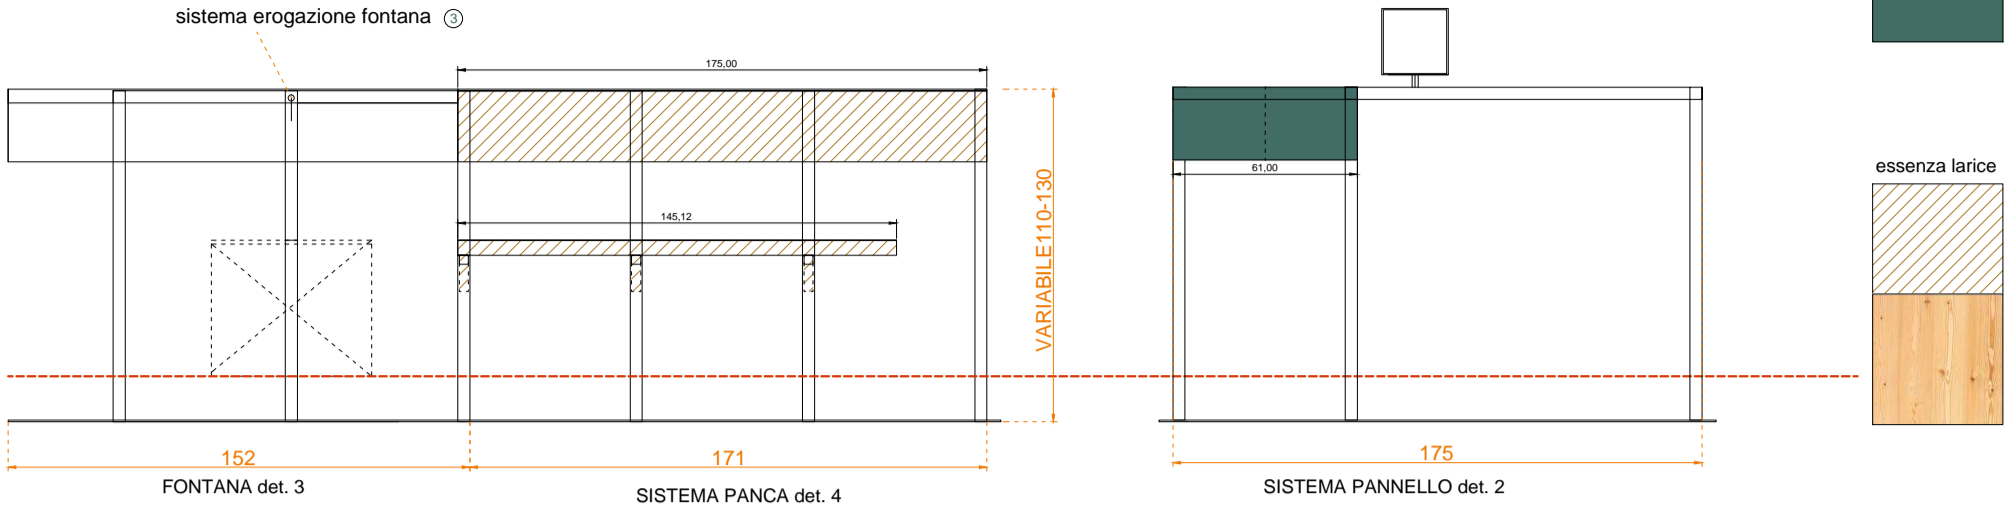


RASEGA

Saviore dell'Adamello

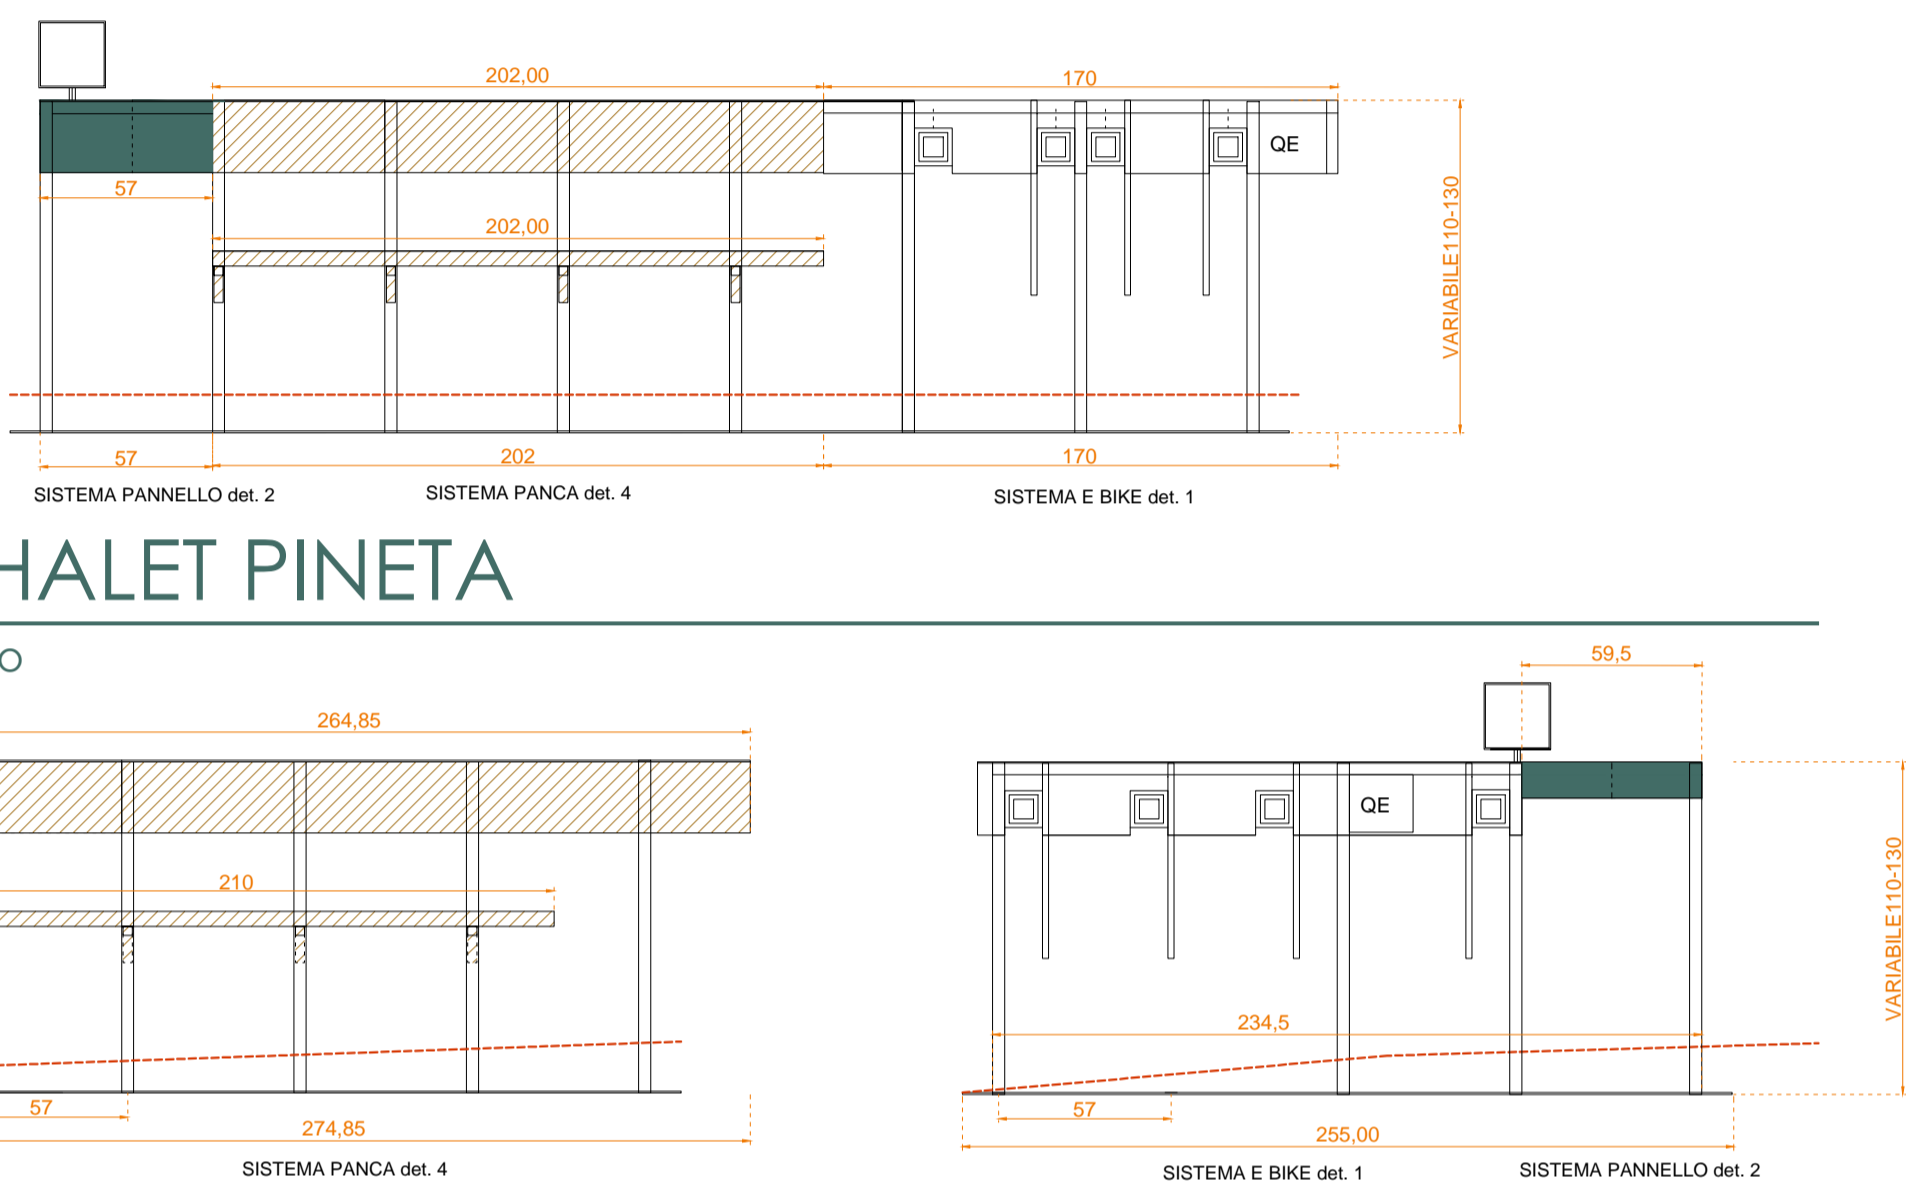

CHALET PINETA

Cevo

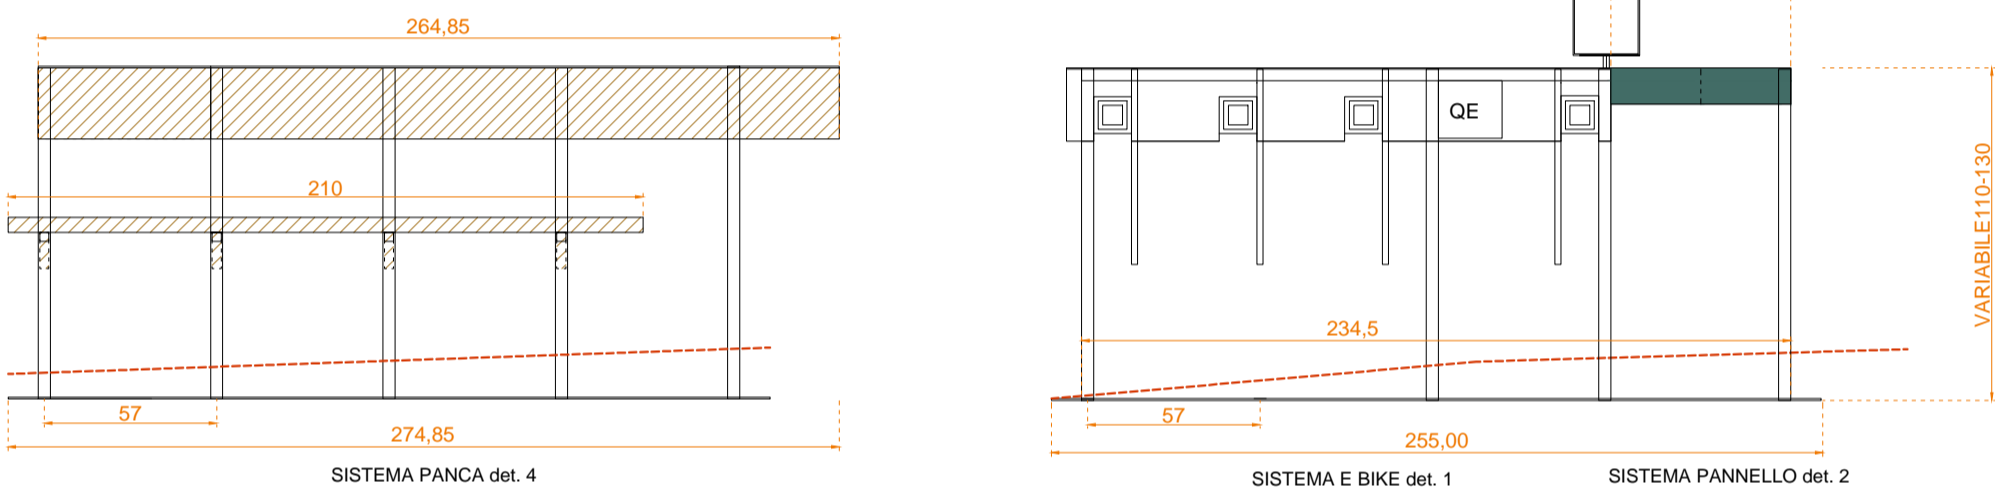

Comune di Cevo - BS
PROGETTO ESECUTIVO

PROGETTO DI POTENZIAMENTO DELLA FRUIBILITA' TURISTICA SOSTENIBILE
DEL TERRITORIO DELLA VAL SAVIORE E CIMBERGO

NUOVO SISTEMA DI TRASPORTO PUBBLICO SOSTENIBILE - REALIZZAZIONE DI PUNTI DI SOSTA E FERMATA - SISTEMA CEVO-VALSAVIORE-CIMBERGO


OGGETTO: PARAPETTI ATTREZZATI dettagli dimensionali opere in carpenteria metallica
luogo: loc.10 varie
scala 1:25 varie

PROGETTISTA E D.L.:
ARCH. MAURO FONTANA
via Montebello n. 18
25047 Darfo B.T. (BS)
tel. 349.8131582

IMPRESA:
COMMITTENTE:
Comune di Cevo


PARTNER: Comune di Cimbergo
ENTI PARTECIPANTI: Comune di Saviore dell'Adamello - Comune di Cedegolo

*N.B. per tutte le opere in carpenteria le misurazioni
adranno preventivamente appurate in cantiere
e verificate con la direzione lavori

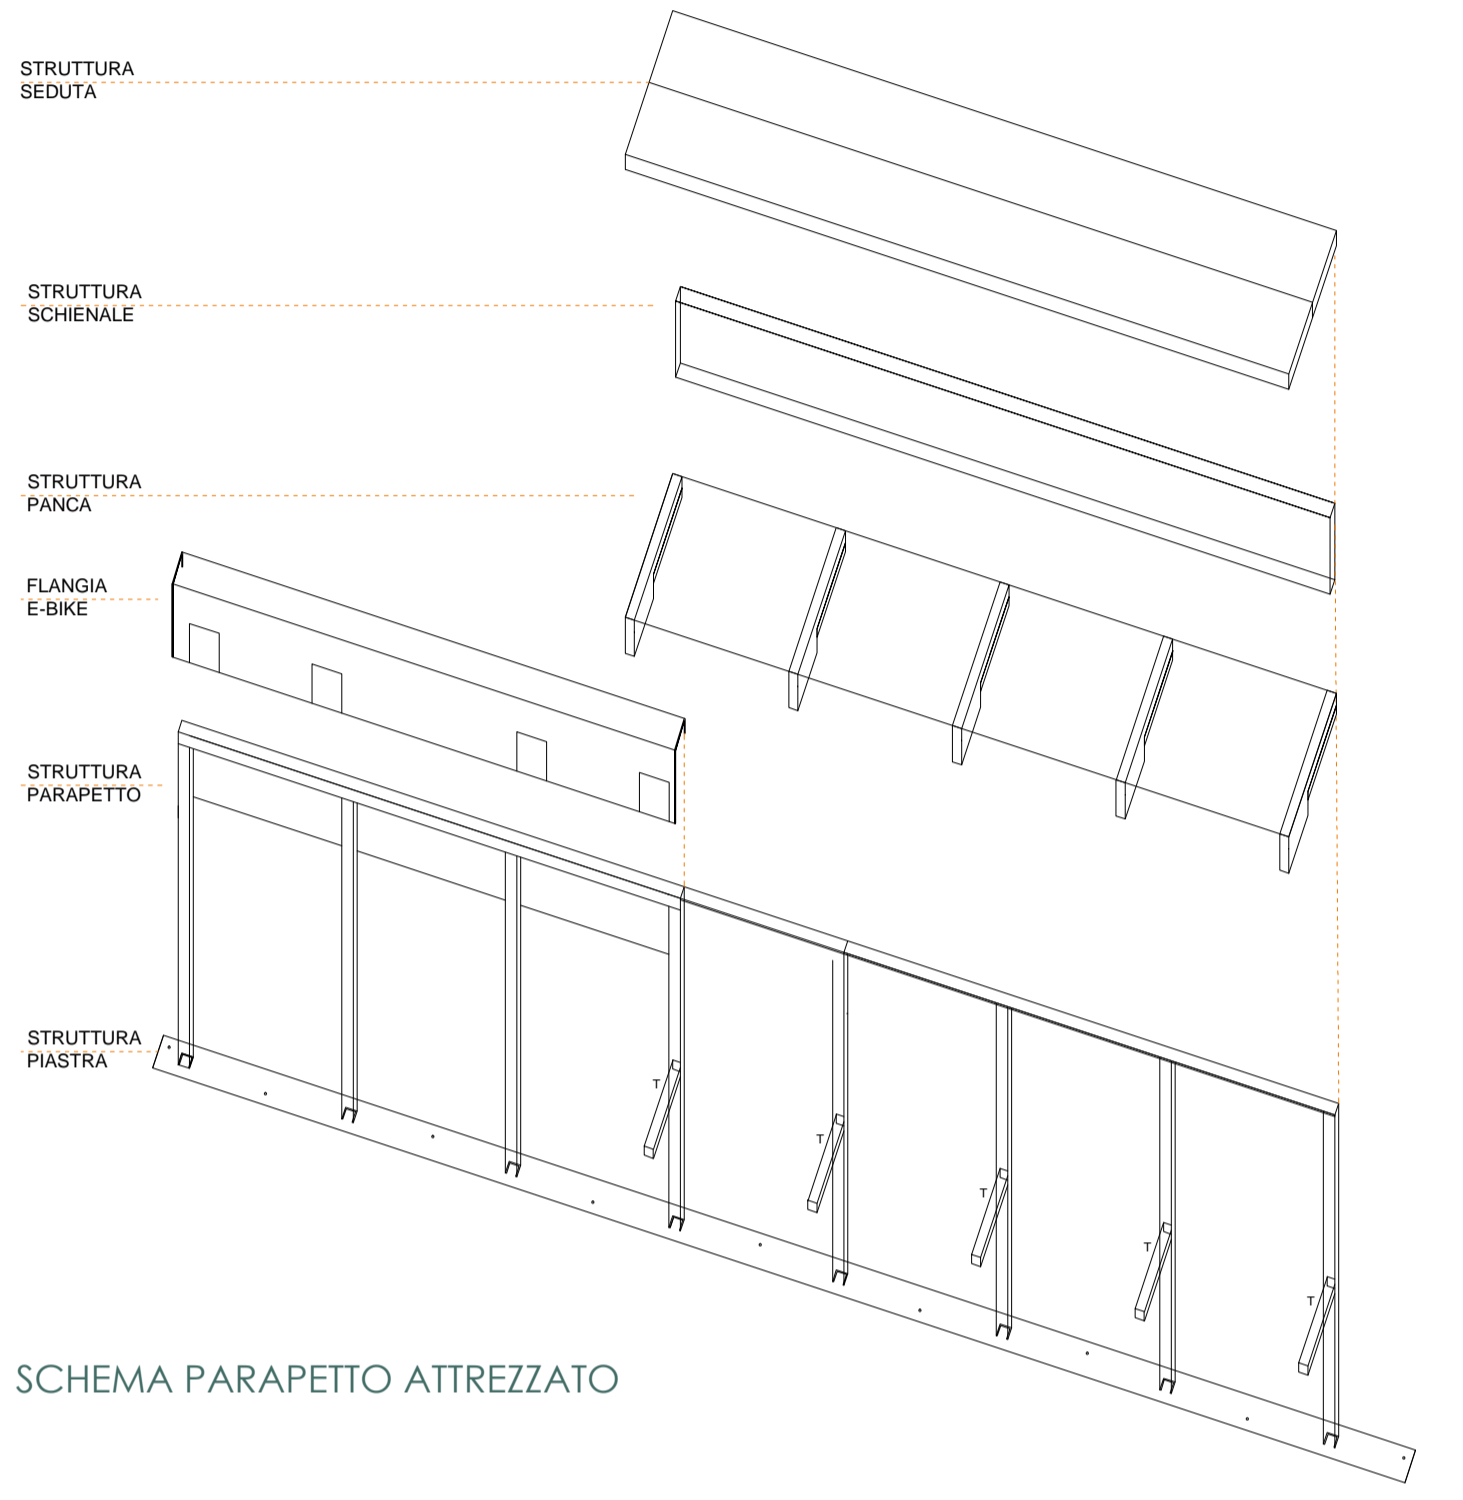

SCHEMA PARAPETTO ATTREZZATO

SEZIONE D

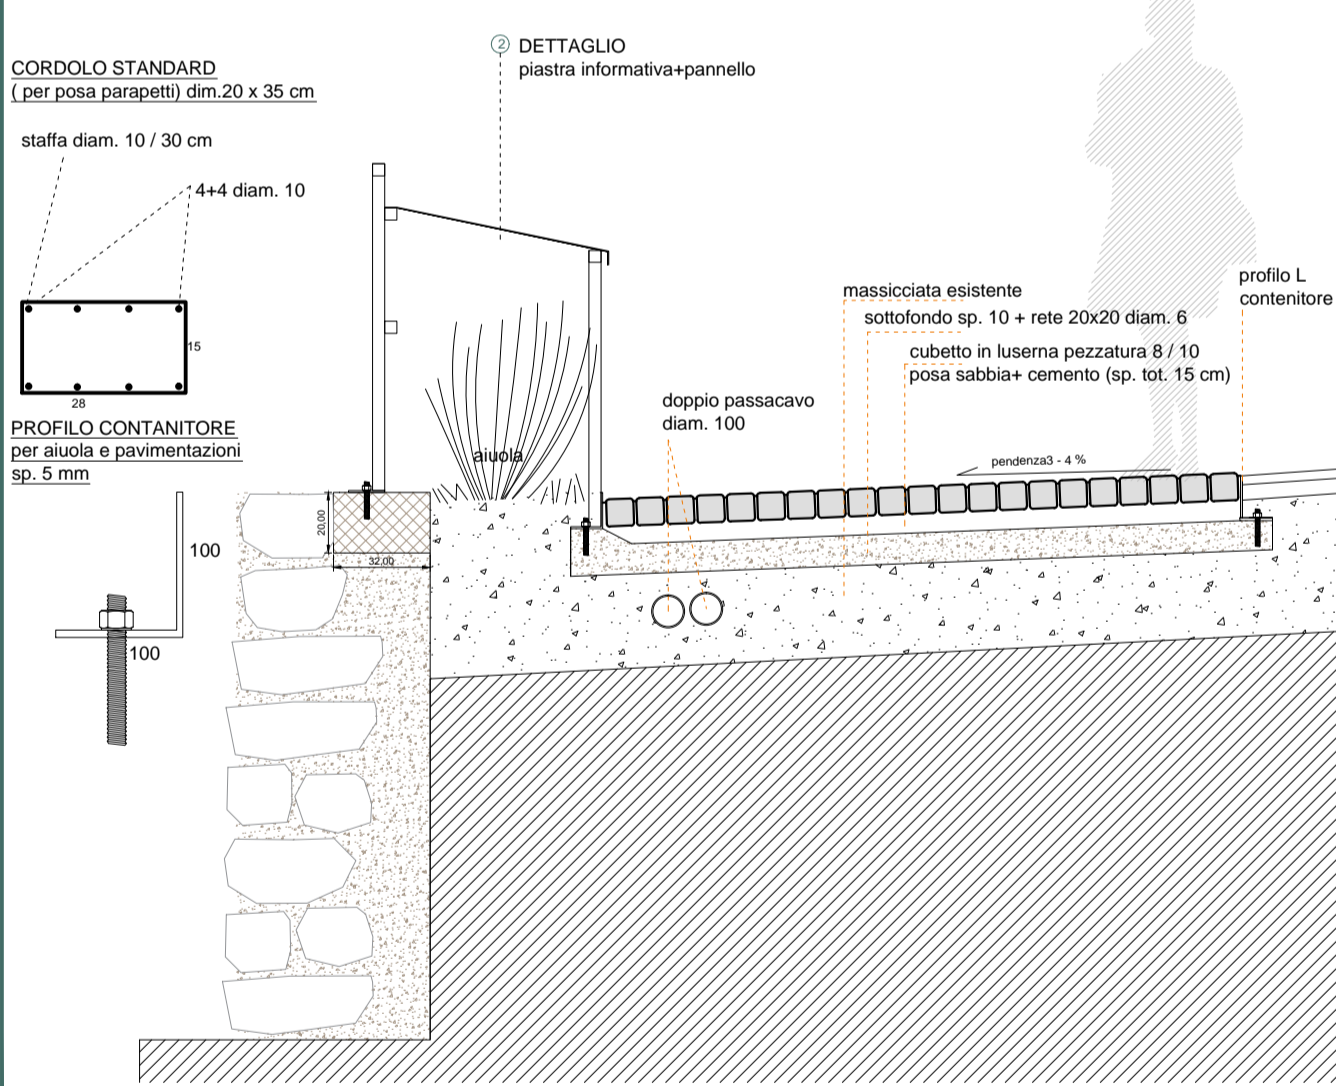

prospetto generale parapetto - PENSILINA