

PROGETTO DI POTENZIAMENTO DELLA FRUIBILITA' TURISTICA SOSTENIBILE
DEL TERRITORIO DELLA VAL SAVIORE E CIMBERGO

NUOVO SISTEMA DI TRASPORTO PUBBLICO SOSTENIBILE - REALIZZAZIONE DI PUNTI DI SOSTA E FERMATA - SISTEMA CEVO-VALASAVIORE-CIMBERGO

OGGETTO: PENSIUNA, ANDRISTA - PIANTA SEZIONE PROSPETTO - DETTAGLIO
luogo: CEVO, frazione Andrsta, SP6 - via Risorgimento

scala 1:25 varie

PROGETTISTA E D.L.:


IMPRESA:

COMMITTENTE:

ARCH. MAURO FONTANA
via Monteuolo n. 19
25047 Darfo B. T. (BS)
tel.: 349-8131582



Comune di Cevo

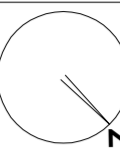

PARTNER: Comune di Cimbergo


ENTI PARTECIPANTI: Comune di Savio dell'Adamello - Comune di Cedegolo

LEGENDA

- allaccio idrico esistente
- allaccio elettrico esistente
- palo info bus esistente
- P1 nuovo pozzetto 30x30 adduzione idrica con salacinesca
- P2 nuovo pozzetto 30x30 adduzione elettrica
- adduzione linea elettrica tubo taz dia. 25 mm
- adduzione idrica fontana PEAD DIAM. 25 mm
- scarico fontana diam. 40 mm
- tubo pead diam. 32 mm
- passacavo diam. 63mm al pozzetto - poi 32 mm

- GHIAINO LAVATO pezzatura 4-6 mm spessore minimo 12 cm
- ASFALTO BITUMINOSO binder + strato d'usura sp.5+3 cm
- TERRENO ESISTENTE
- PLATEA IN CALCESTRUZZO SP. 25 CM
- CUBETTO IN PIETRA DI LUSERNA pezzatura 8 / 10 posa file parallele sp. pacchetto 15 cm: 8cm + sabbia e cemento
- STRATO DI MAGRONE sp. 8 cm rete 20x20 cm diam. 6 mm

SEZIONE B

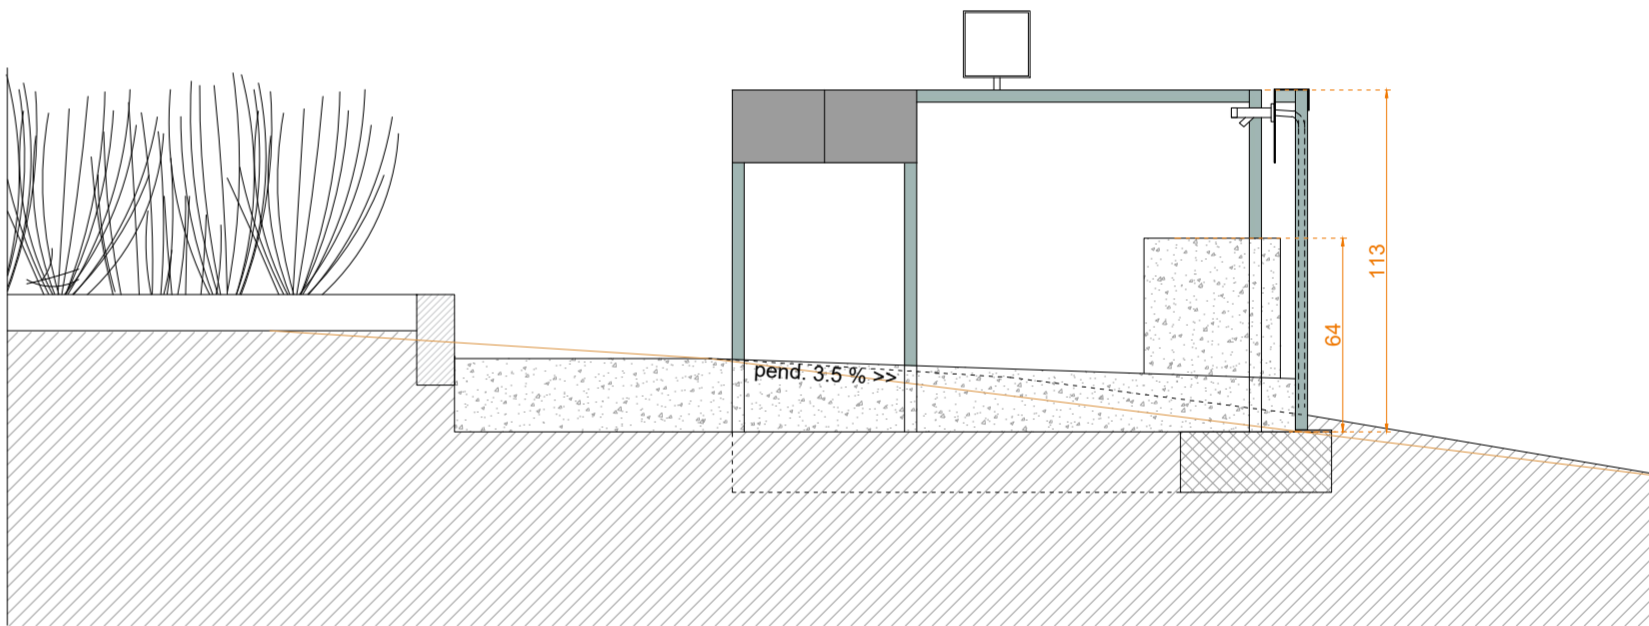

SEZIONE B

