DETTAGLI

sezione dettaglio 1:10

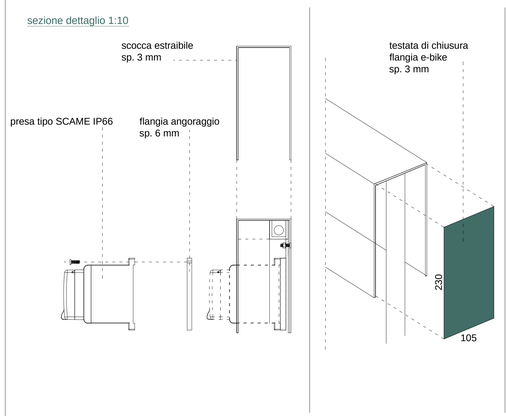

SCOCCA IN LAMIERA ESTRAIBILE sp. 3 mm - prospetto

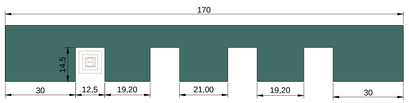

STRUTTURA - prospetto

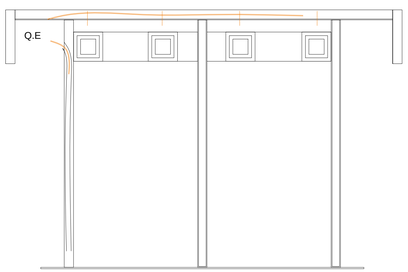

SCOCCA RICARICA E-BIKE /PARAPETTO

1

sezione dettaglio 1:10

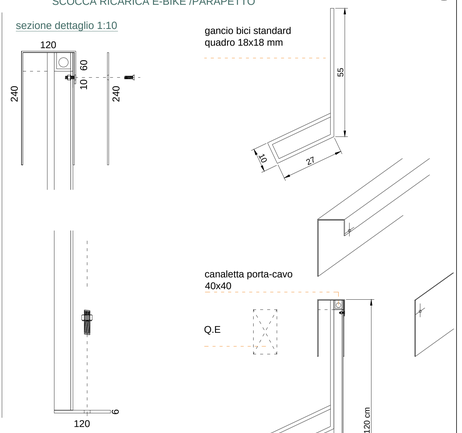

prospetto dettaglio 1:20

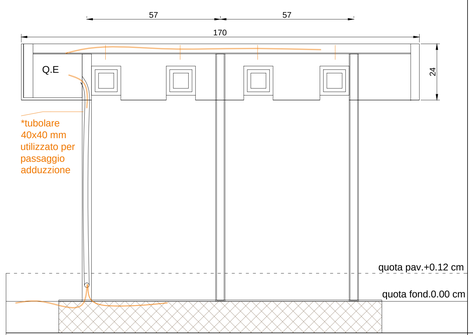

PIASTRA INFORMATIVA

2

sezione dettaglio 1:10

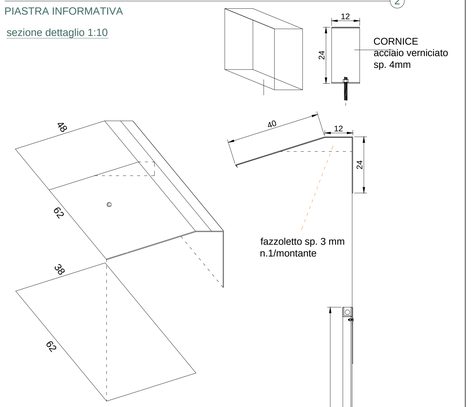

prospetto dettaglio 1:20

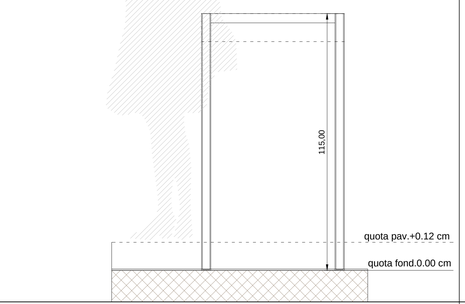

FONTANA

3

sezione dettaglio 1:10

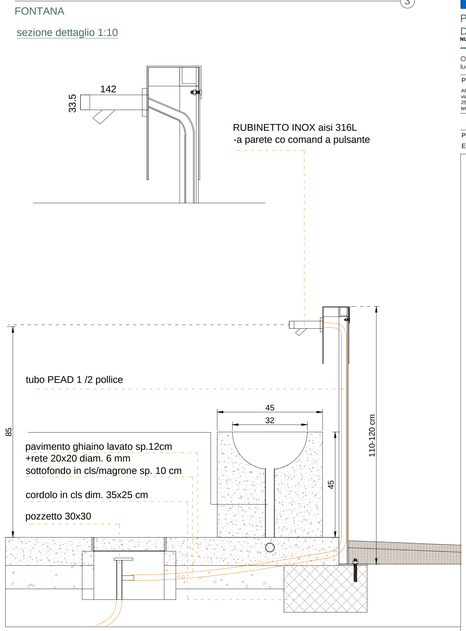

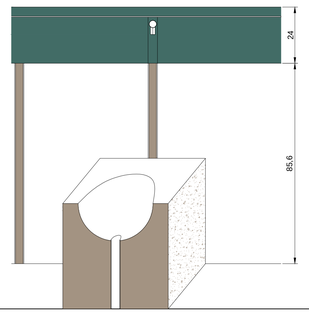

MINISTERO DEL TURISMO
REPR. 000.EC-1.ITA2.2.A.5
Comune di Cevo - BS
PROGETTO ESECUTIVO
10
PROGETTO DI POTENZIAMENTO DELLA FRUIBILITA' TURISTICA SOSTENIBILE DEL TERRITORIO DELLA VAL SAVIORE E CIMBERGO
NUOVO SISTEMA DI TRASPOTO PUBBLICO SOSTENIBILE - REALIZZAZIONE DI PUNTI DI SOSTA E FERMATA - SISTEMA CEVO-VALASAVIORE-CIMBERGO
OGGETTO: DETTAGLI COSTUTITIVI PARAPETTO ATTREZZATO
luogo: VARIE
scala 1:10 varie
PROGETTISTA E D.L.:
ARCH. MAURO FONTANA
via Montesuello n. 19
25047 Darfo B. T. (BS)
tel.: 349-6131582
IMPRESA.:
COMMITTENTE:
Comunde di Cevo
PARTNER: Comune di Cimbergo
ENTI PARTECIPANTI: Comune di Saviore dell'Adamello - Comune di Cedegolo

N.B. tutte le misurazioni andrano poi verificate in cantiere e concordate con la D.L. prima dell'esecuzione di ogni manufatto

PANCA

4

sezione dettaglio 1:10

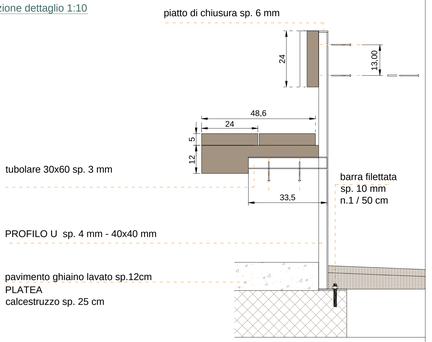

dettaglio porta bici
sezione

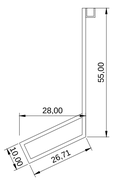

schema montaggio panca
sezione

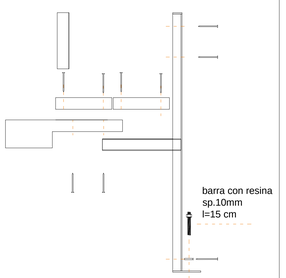

MATERIALI

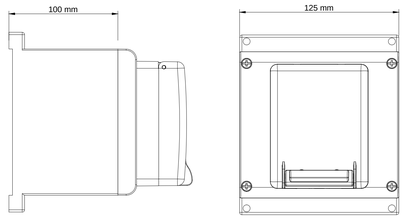

204.UB41S-EB

CENTRALINO
P40 2P+T 16A 230V~ 3,7kW 32A
400V 3P+N+T IP66 IK07

Serie Commerciale	Serie UB[E-BIKE]
Descrizione sintetica	CENTRALINO
Versione	SOLO
Tipo installazione	PARETE
EV standard	P40 2P+T 16A 230V~ 3,7kW
CARATTERISTICHE TECNICHE	
Corrente nominale	32A
Tensione nominale	400V
Frequenza d'impiego	50/60Hz
Poli	3P+N+T
CARATTERISTICHE FISICHE	

N.B. la tipologia di centralino ricarica e-bike nel caso specifico sarà distribuito in orizzontale con n. 4 prese e quadro elettrico separato

MATERIALI

MATERIALE :ALLUMINIO
SERIGRAFATO SP. 3 mm

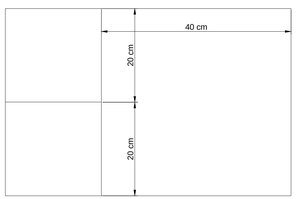

pannelo informativo standard
dimensione 60x40 cm

MATERIALI

MATERIALE : ACCIAIO INOX

MATERIALI

finitura: sasso lavato
pezzatura 5-8 mm

MATERIALI

essenza: LARICE MASSICCIO IN TAVOLE
sp. 5 cm