

PROGETTO DI POTENZIAMENTO DELLA FRUIBILITA' TURISTICA SOSTENIBILE  
DEL TERRITORIO DELLA VAL SAVIORE E CIMBERGO

NUOVO SISTEMA DI TRASPOTO PUBBLICO SOSTENIBILE - REALIZZAZIONE DI PUNTI DI SOSTA E FERMATA - SISTEMA CEVO-VALASAVIORE-CIMBERGO

OGGETTO: PENSILINA ISOLA - PIANTA SEZIONE PROSPETTO  
luogo: CEVO, frazione ISOLA

scala 1:25 varie

PROGETTISTA E D.L.:

IMPRESA.:



COMMITTENTE:

ARCH. MAURO FONTANA  
via Montesuello n. 19  
25047 Darfo B. T. (BS)  
tel.: 349-8131582


**PARTNER:** Comune di Cimbergo

ENTI PARTECIPANTI: Comune di Saviore dell'Adamello - Comune di Cedegolo



## LEGENDA

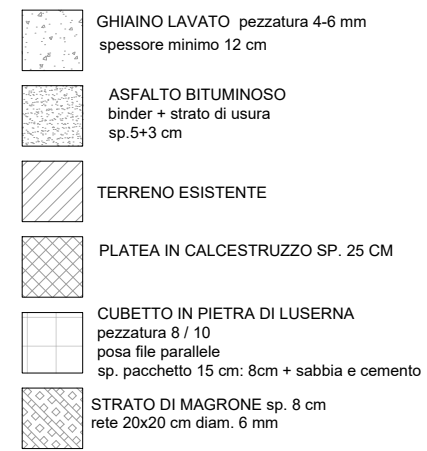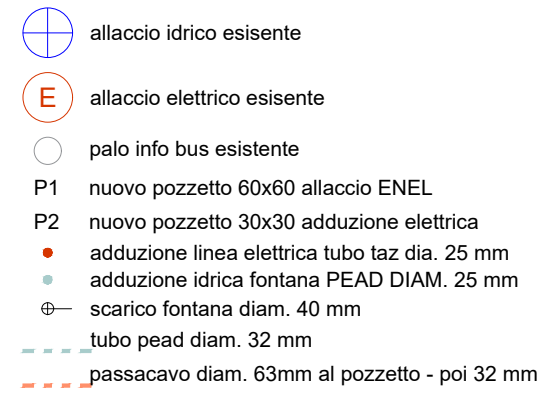

## PIANTA

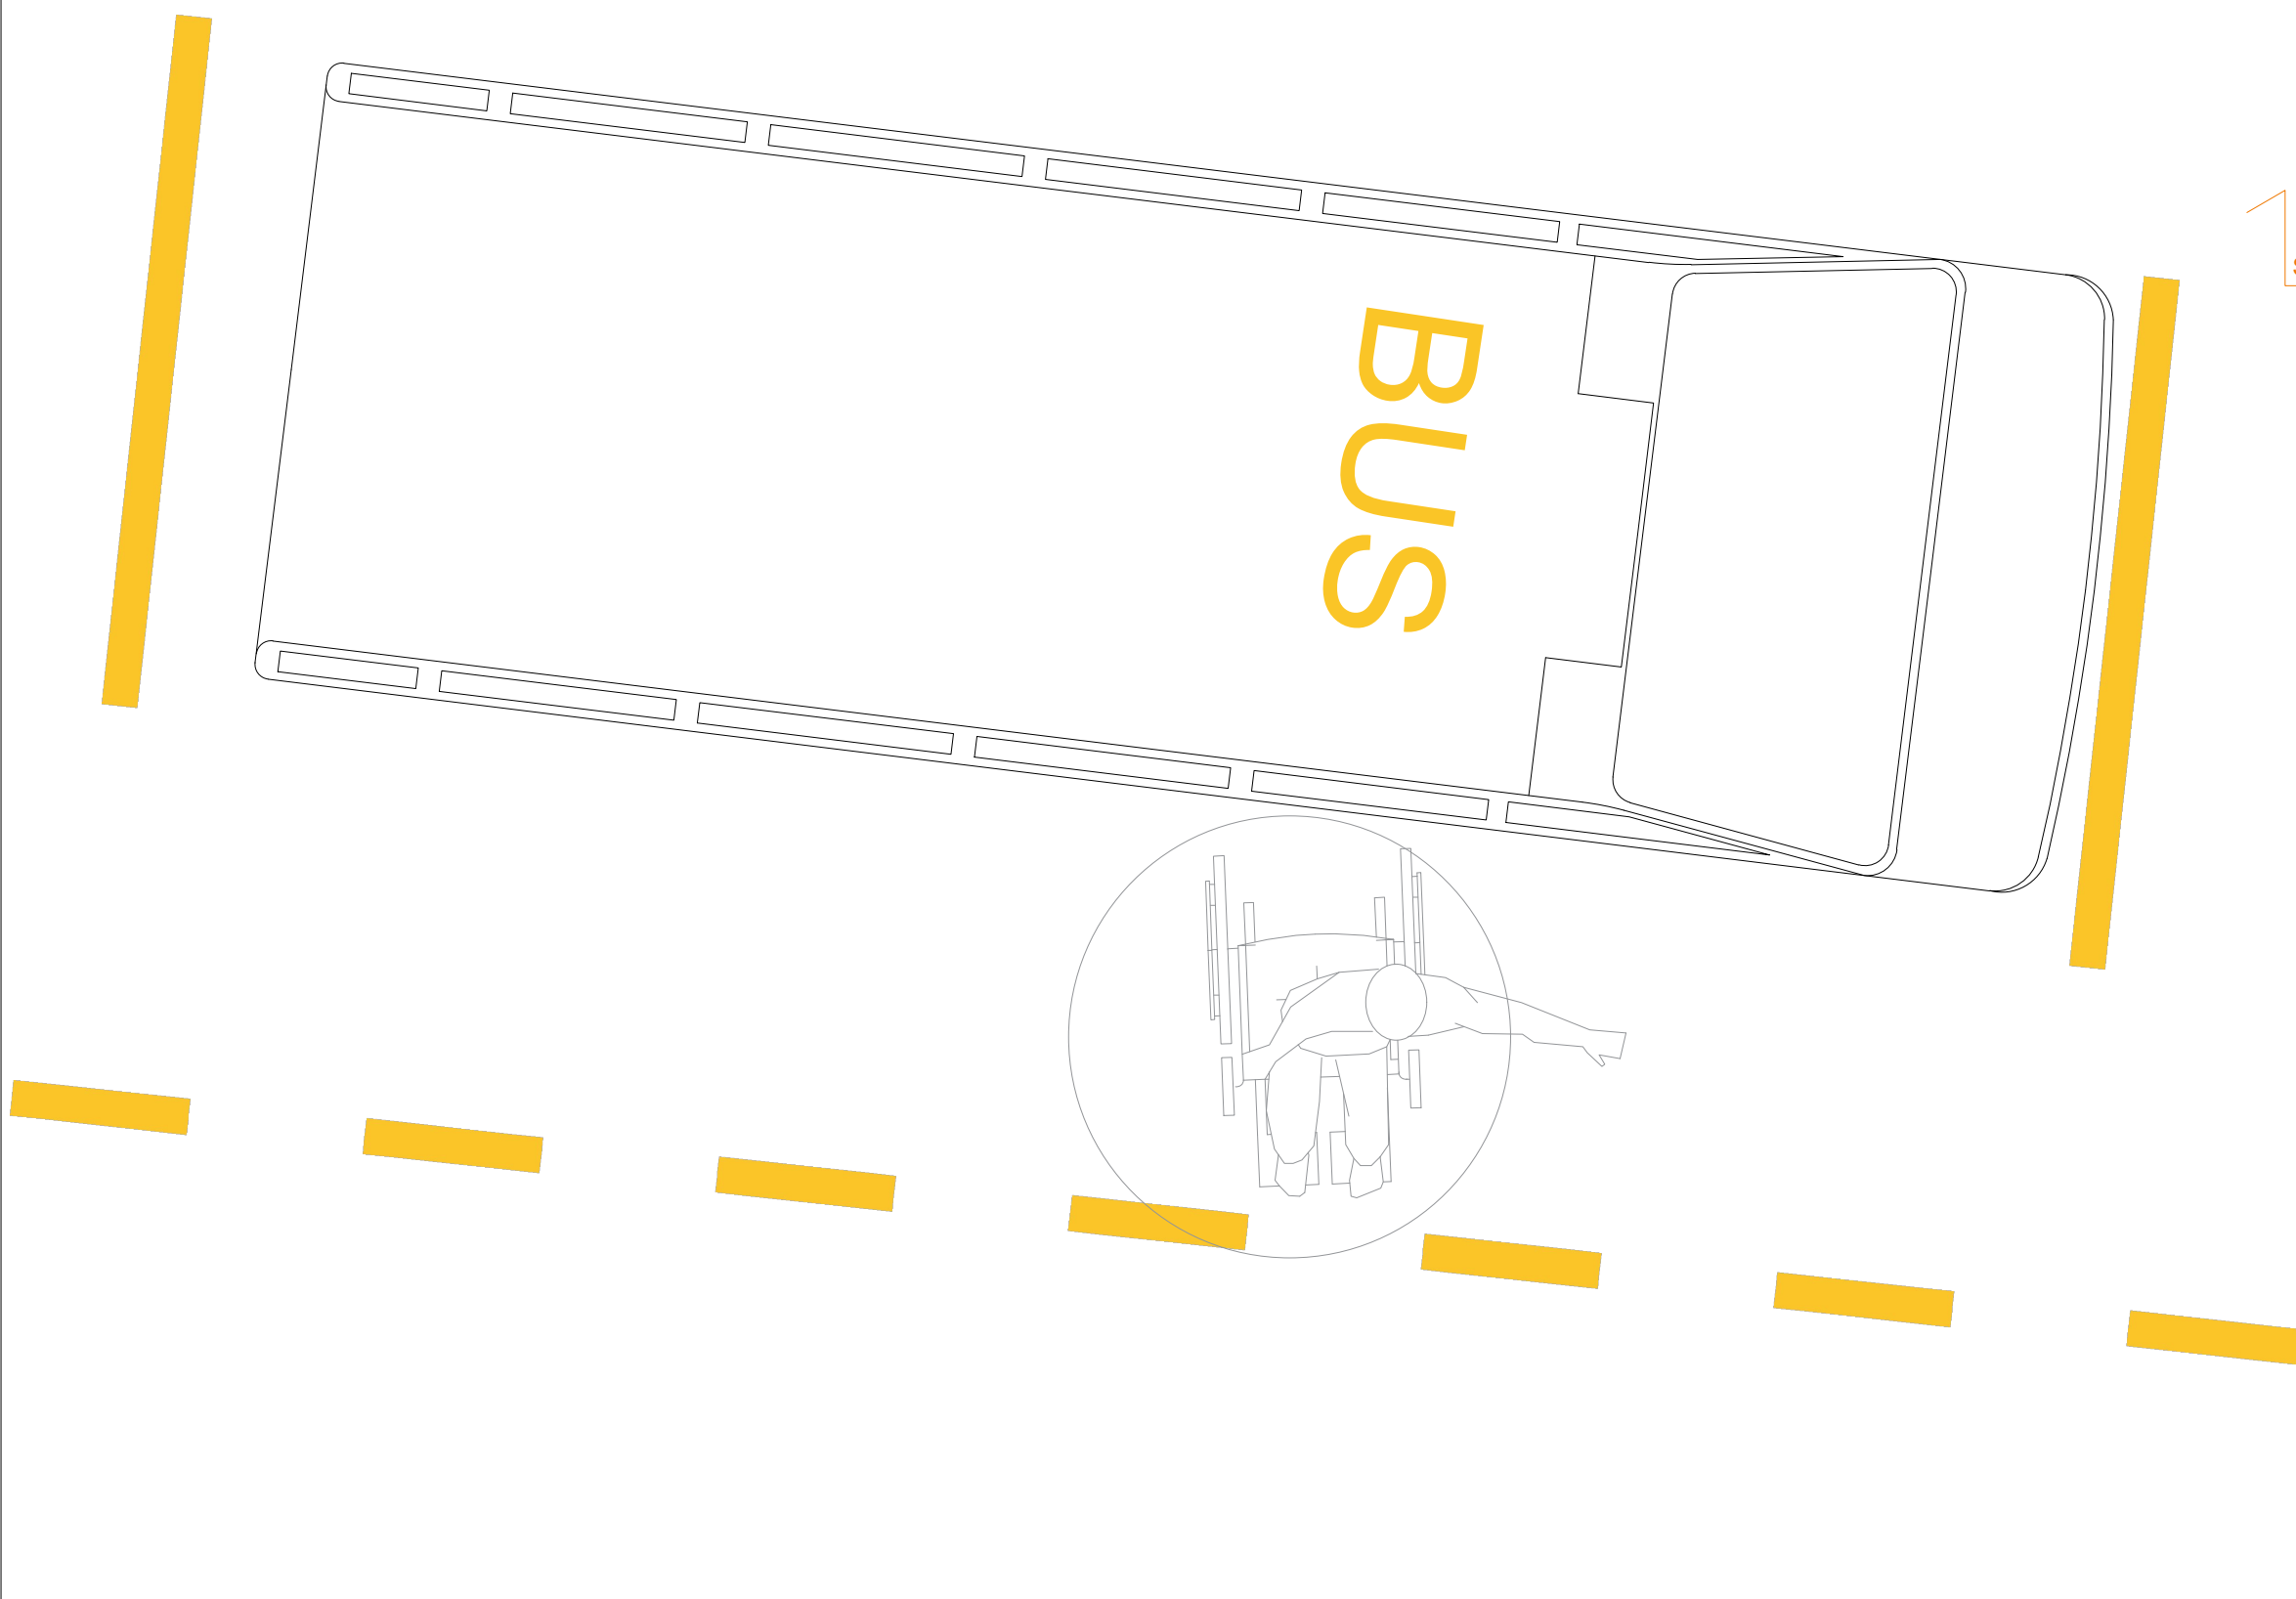

## SEZIONE A

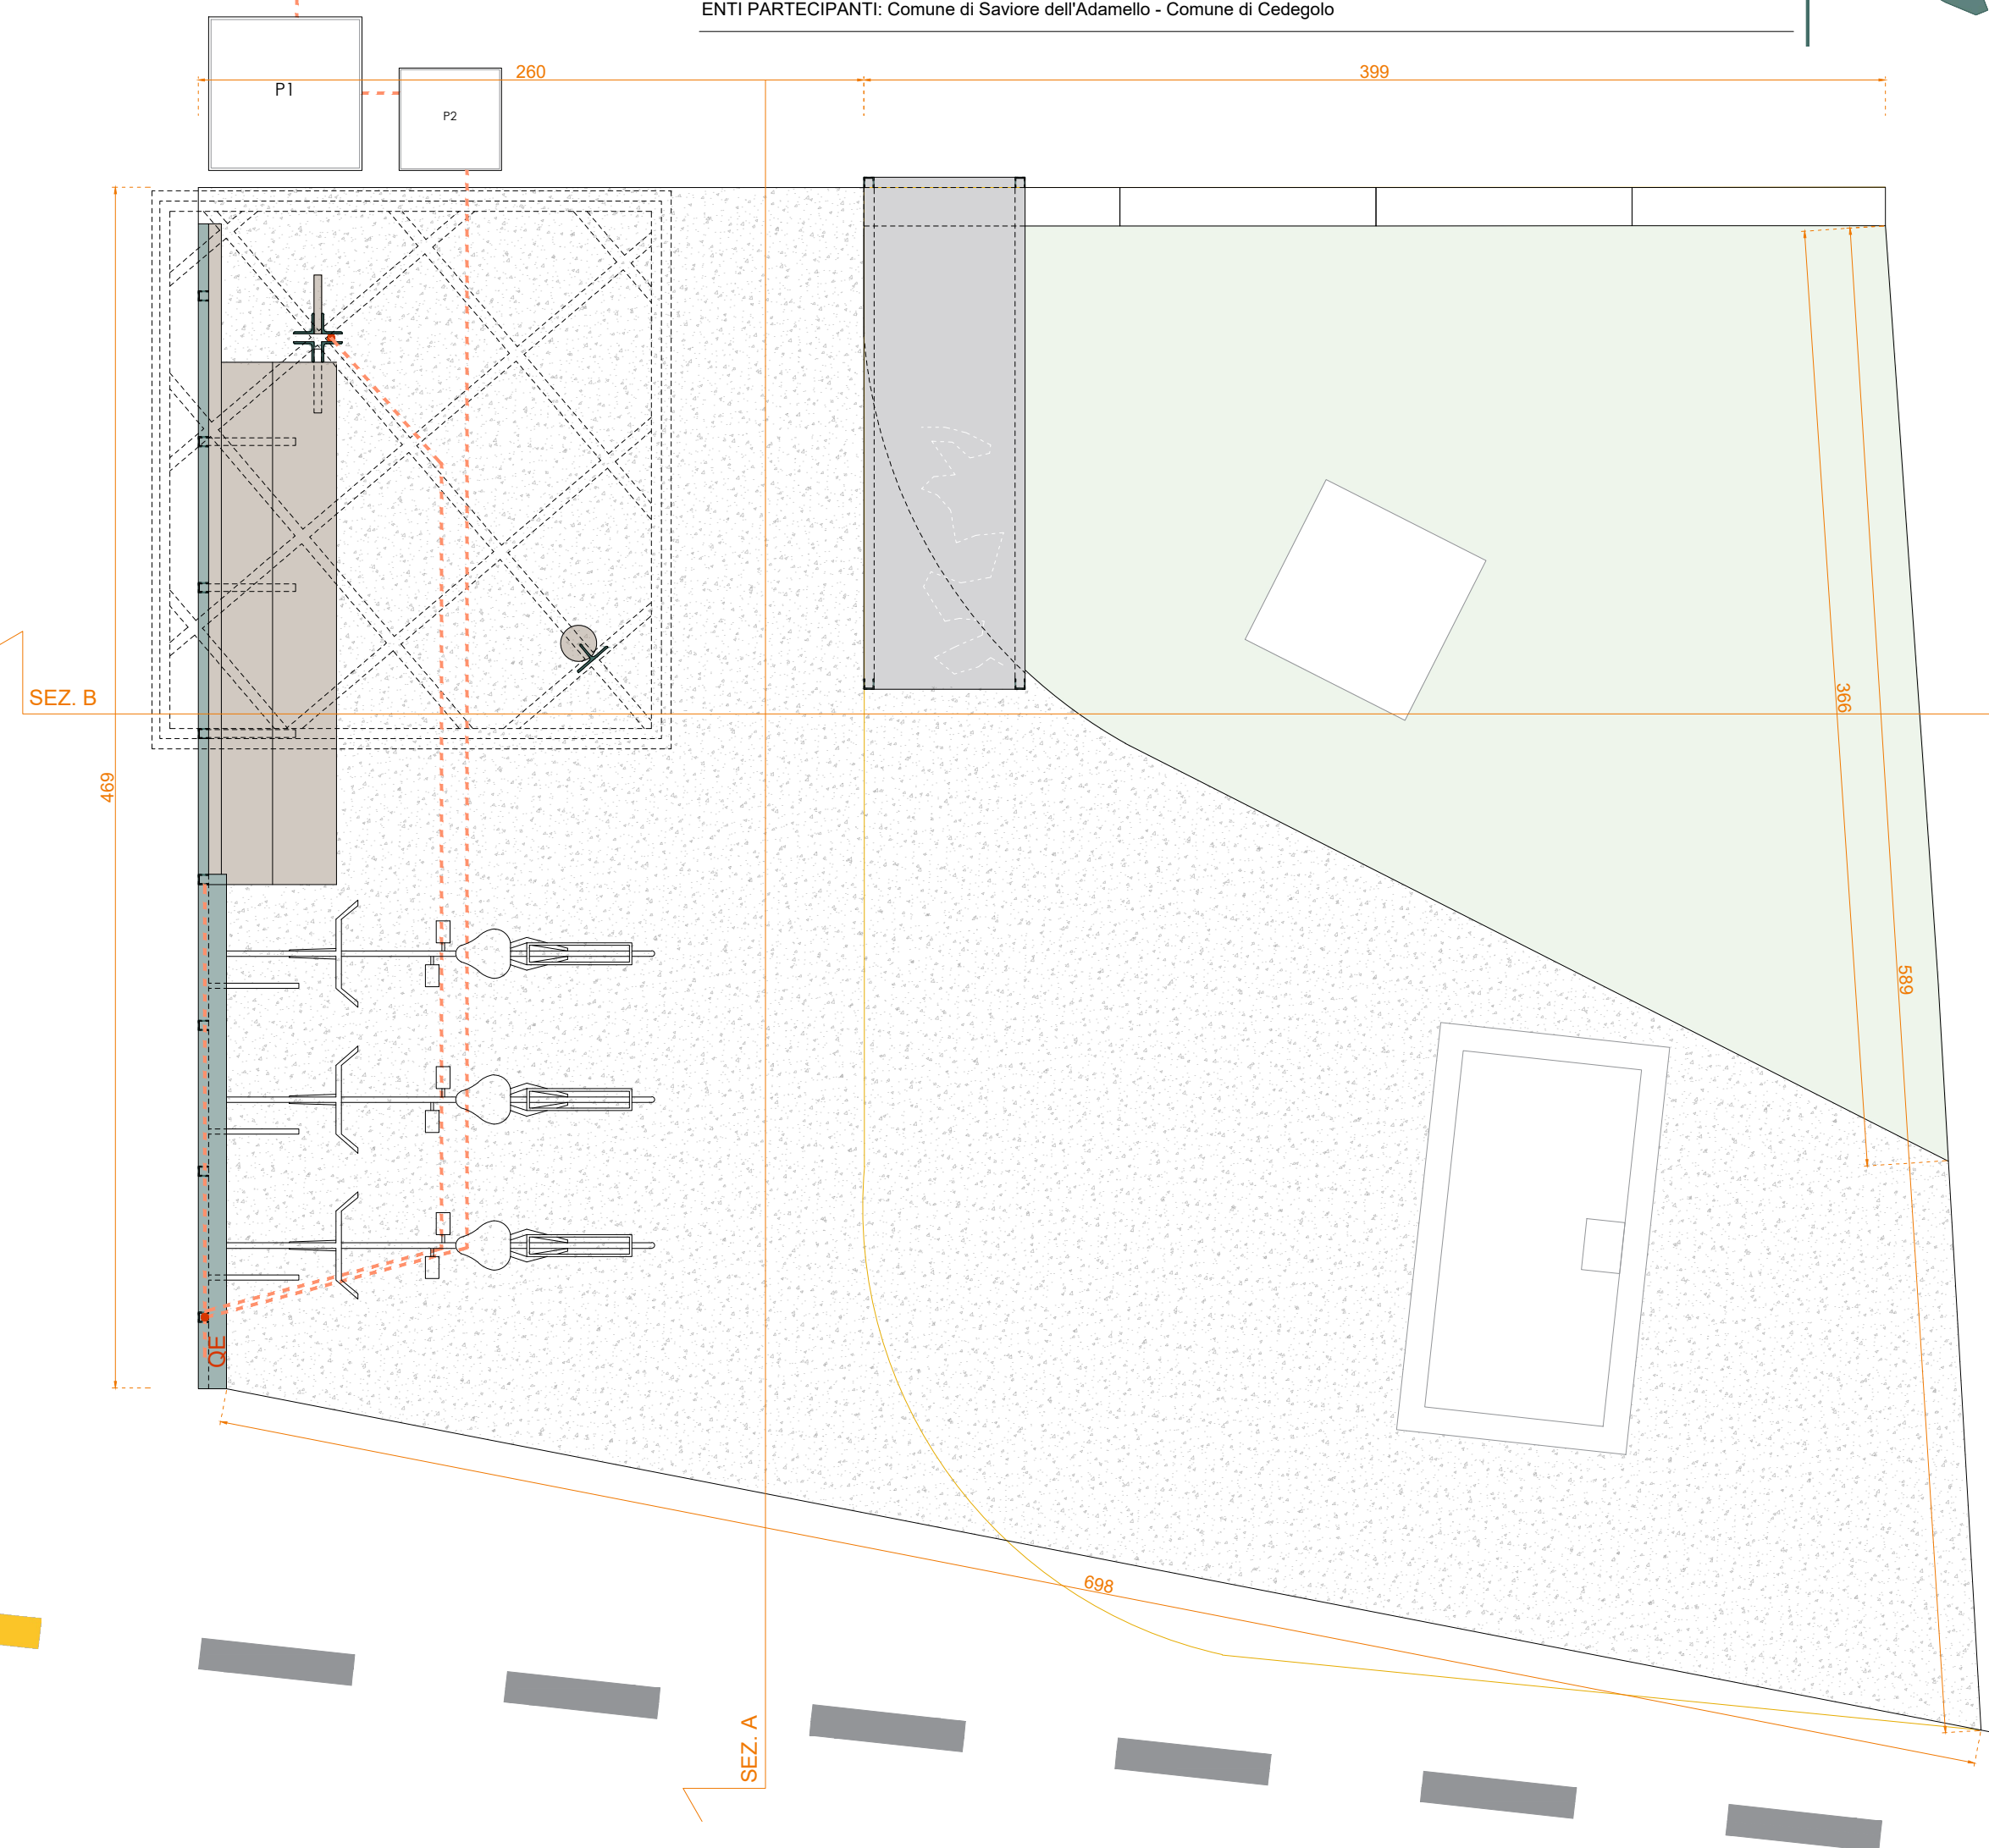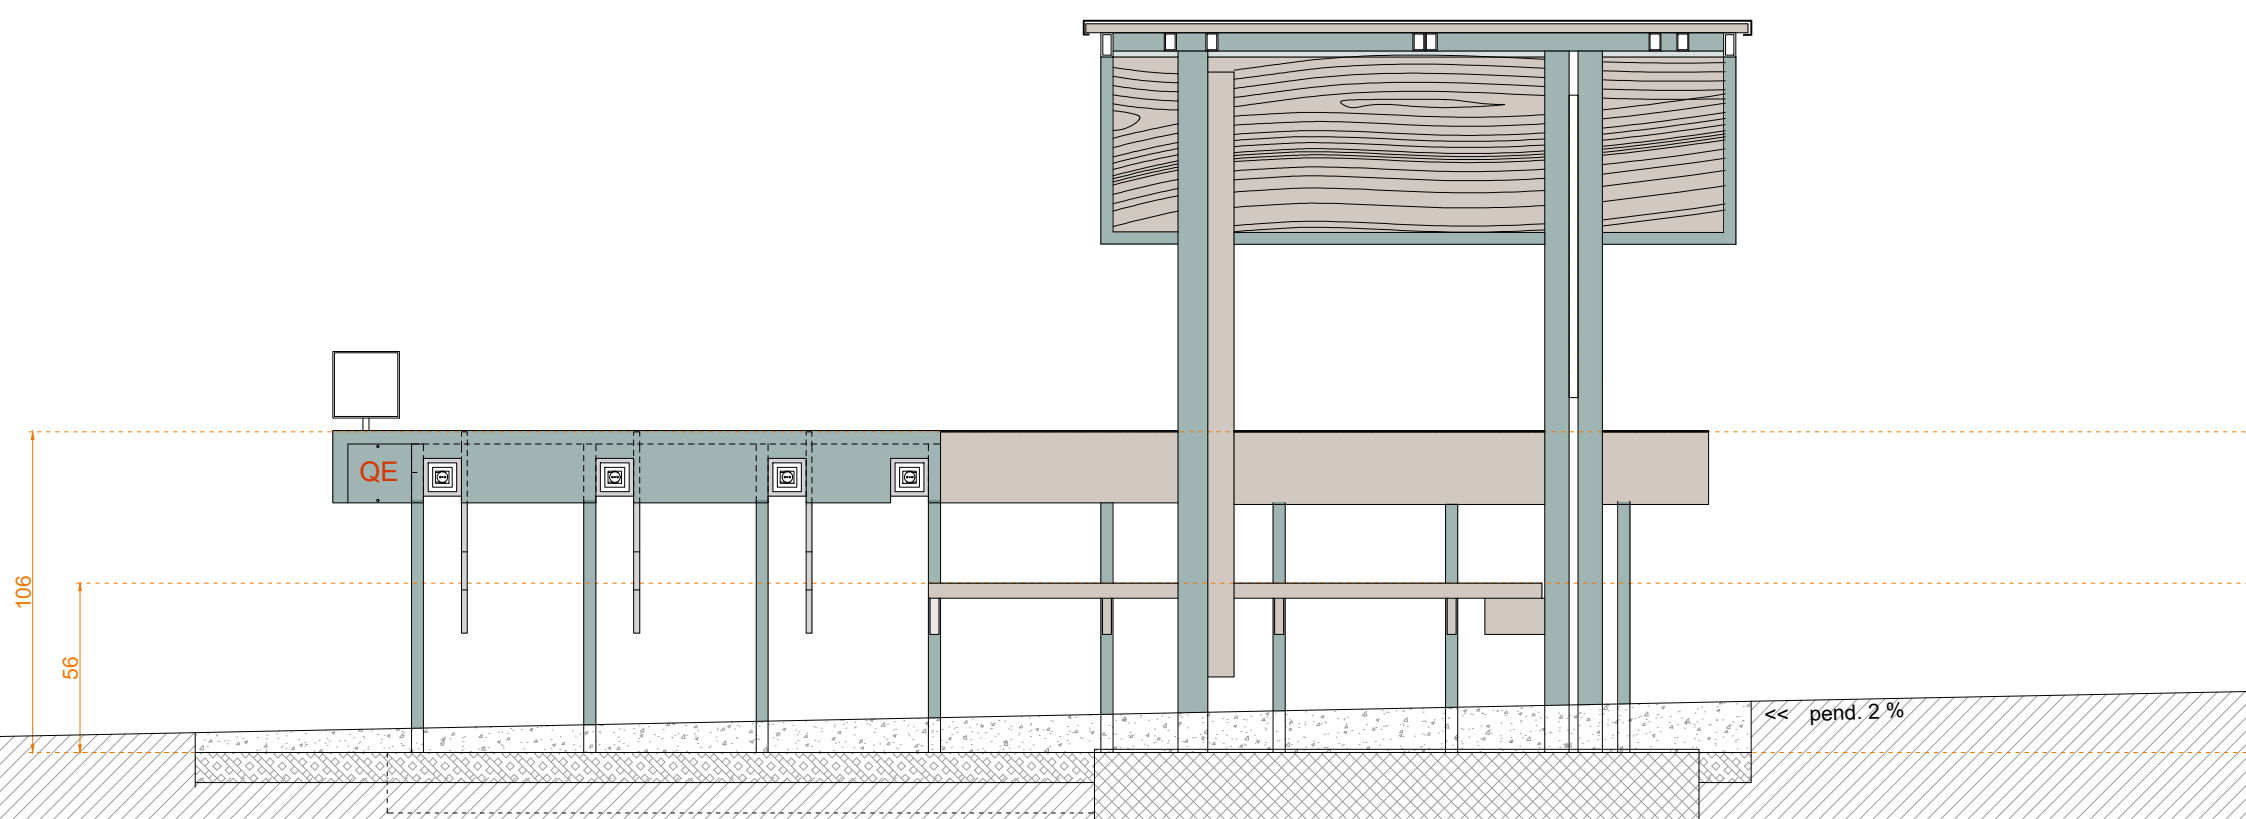

## SEZIONE B

