

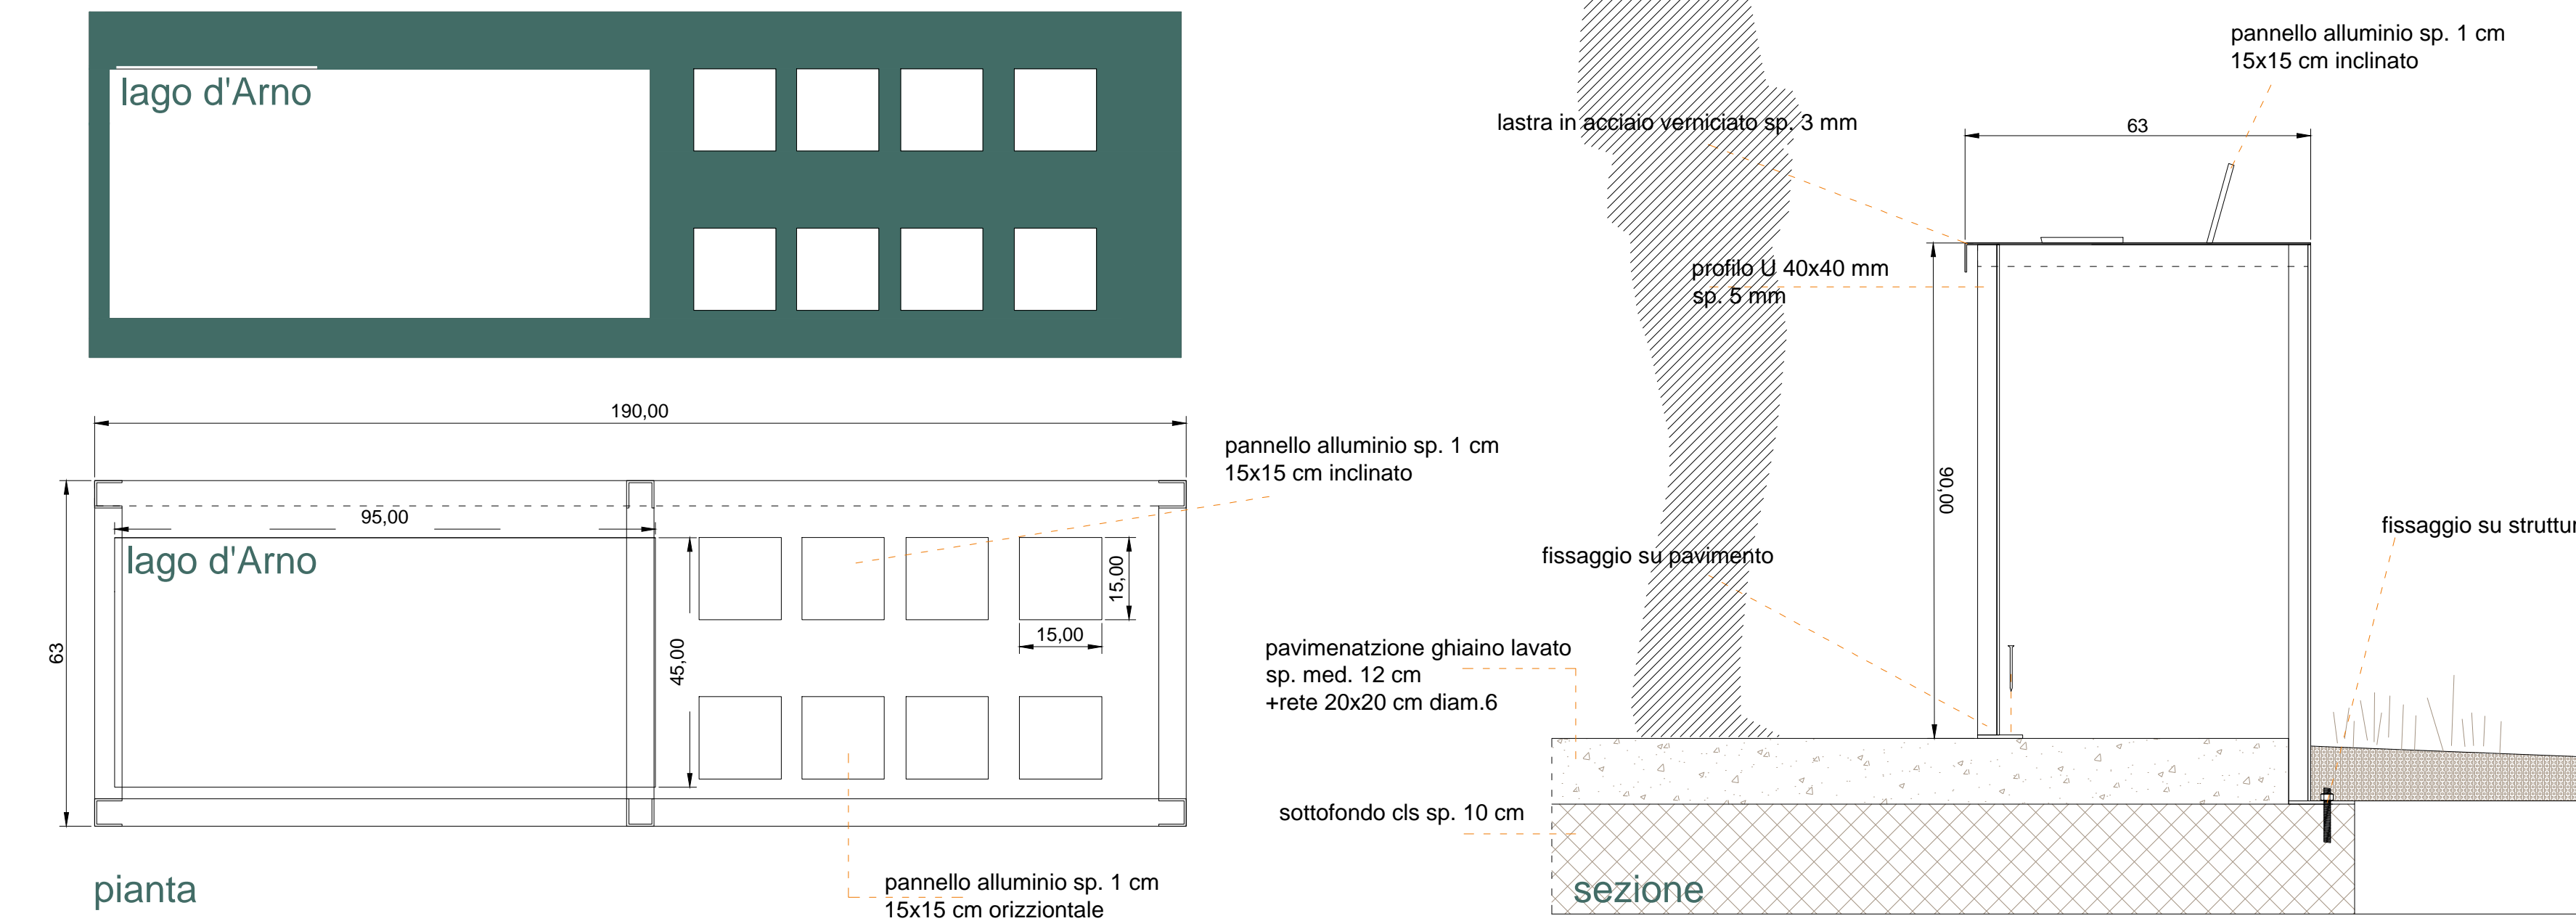



PORTA PANNELLO
loc.tà Isola

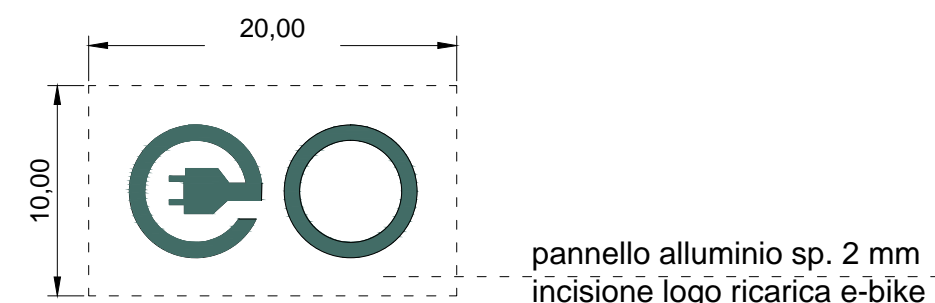

PANNELLO scala 1:5
LOGO

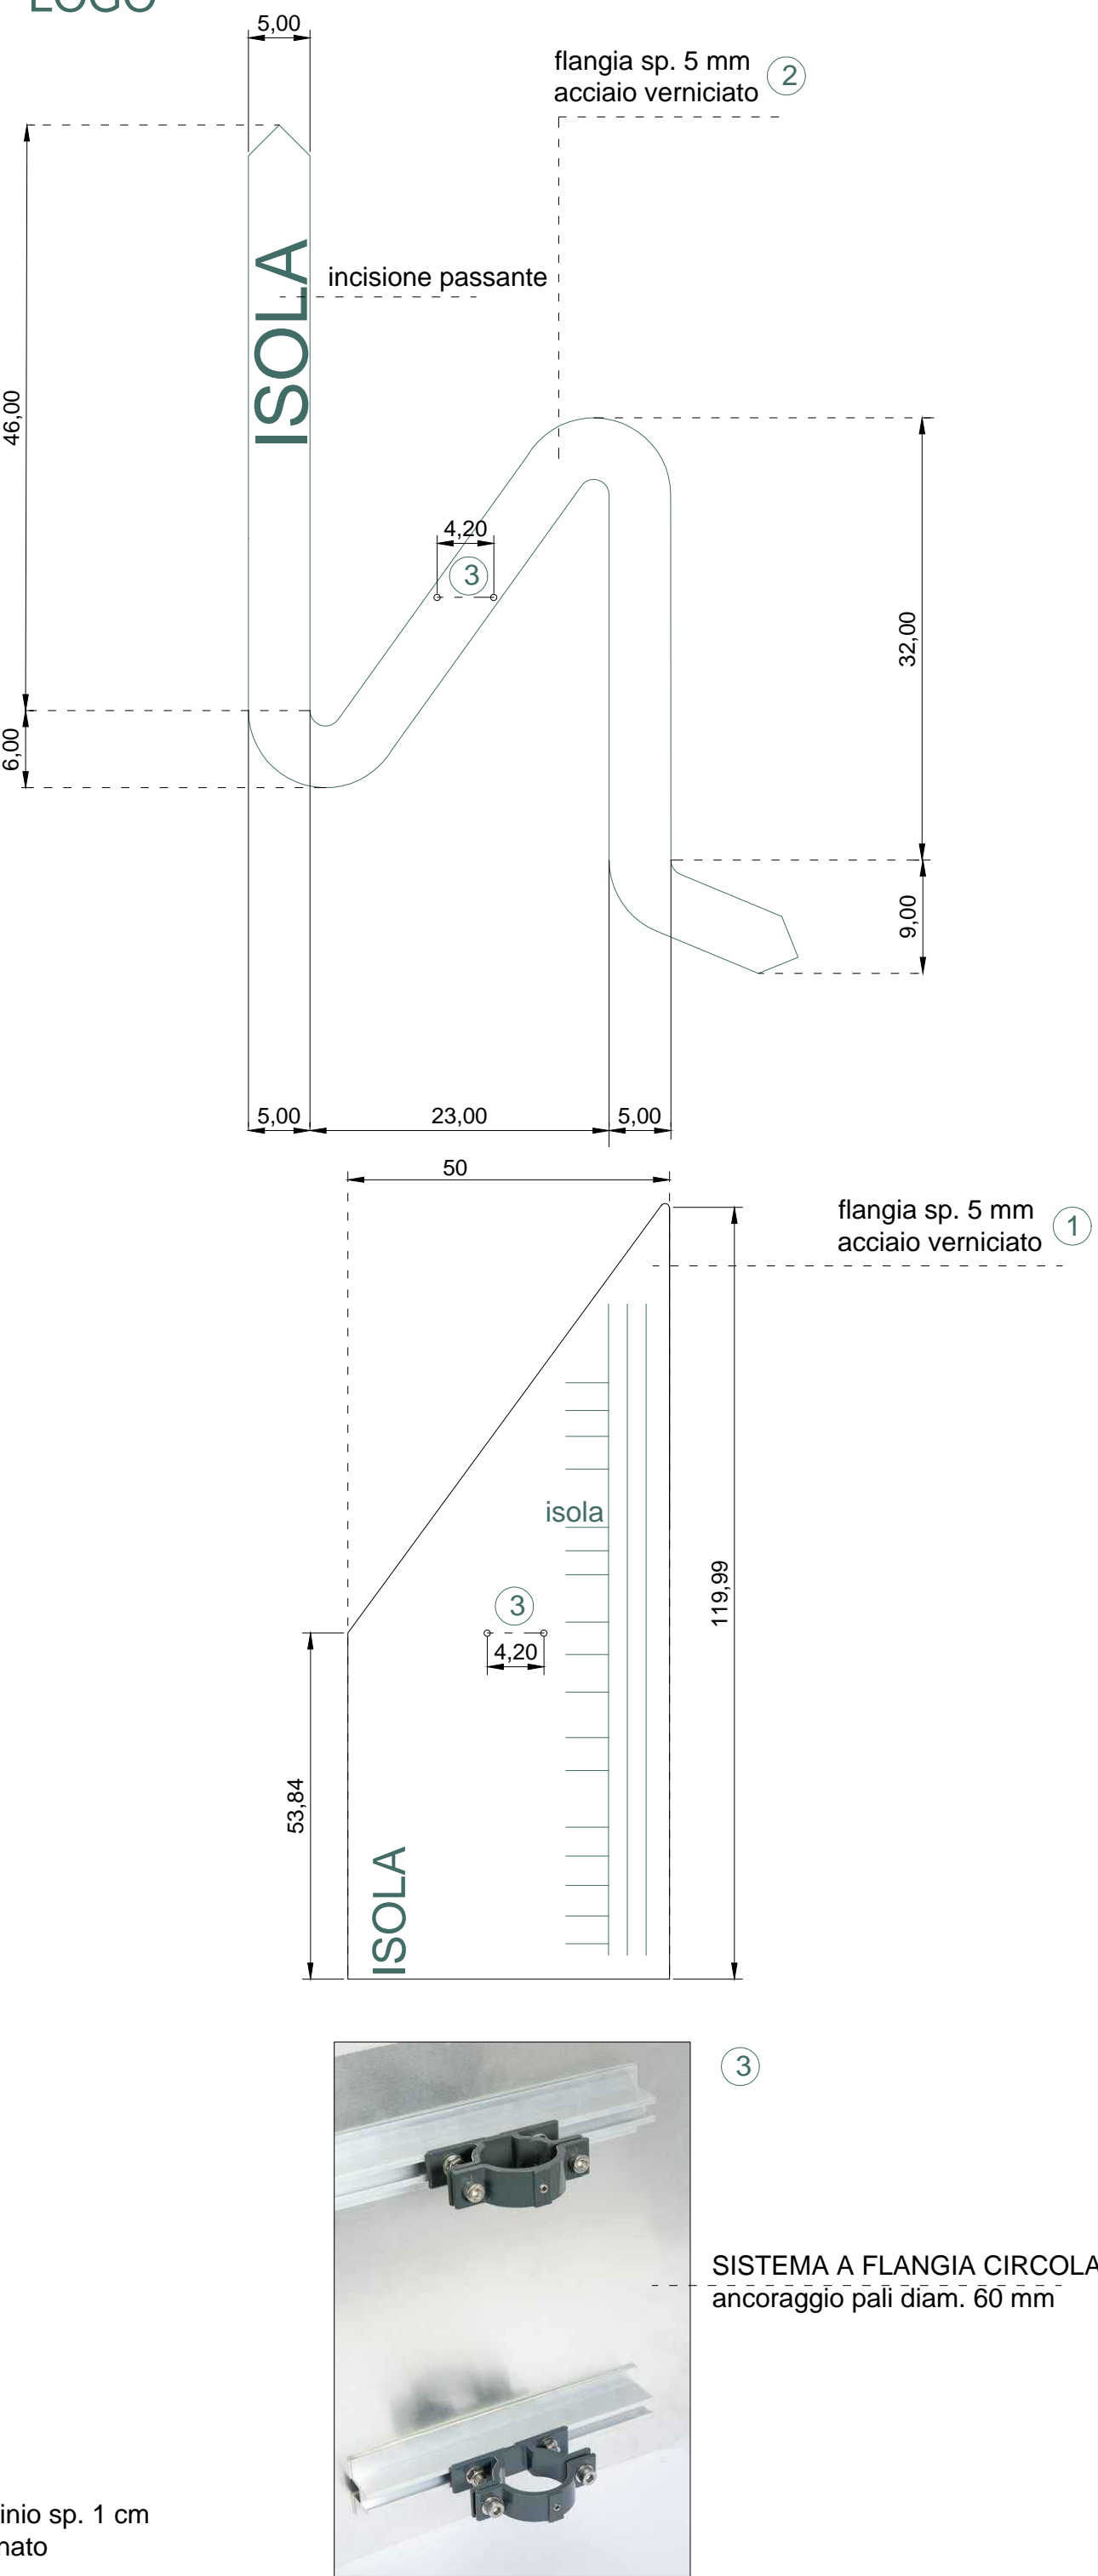


MATERIALE :ALLUMINIO
SERIGRAFATO SP. 3 mm

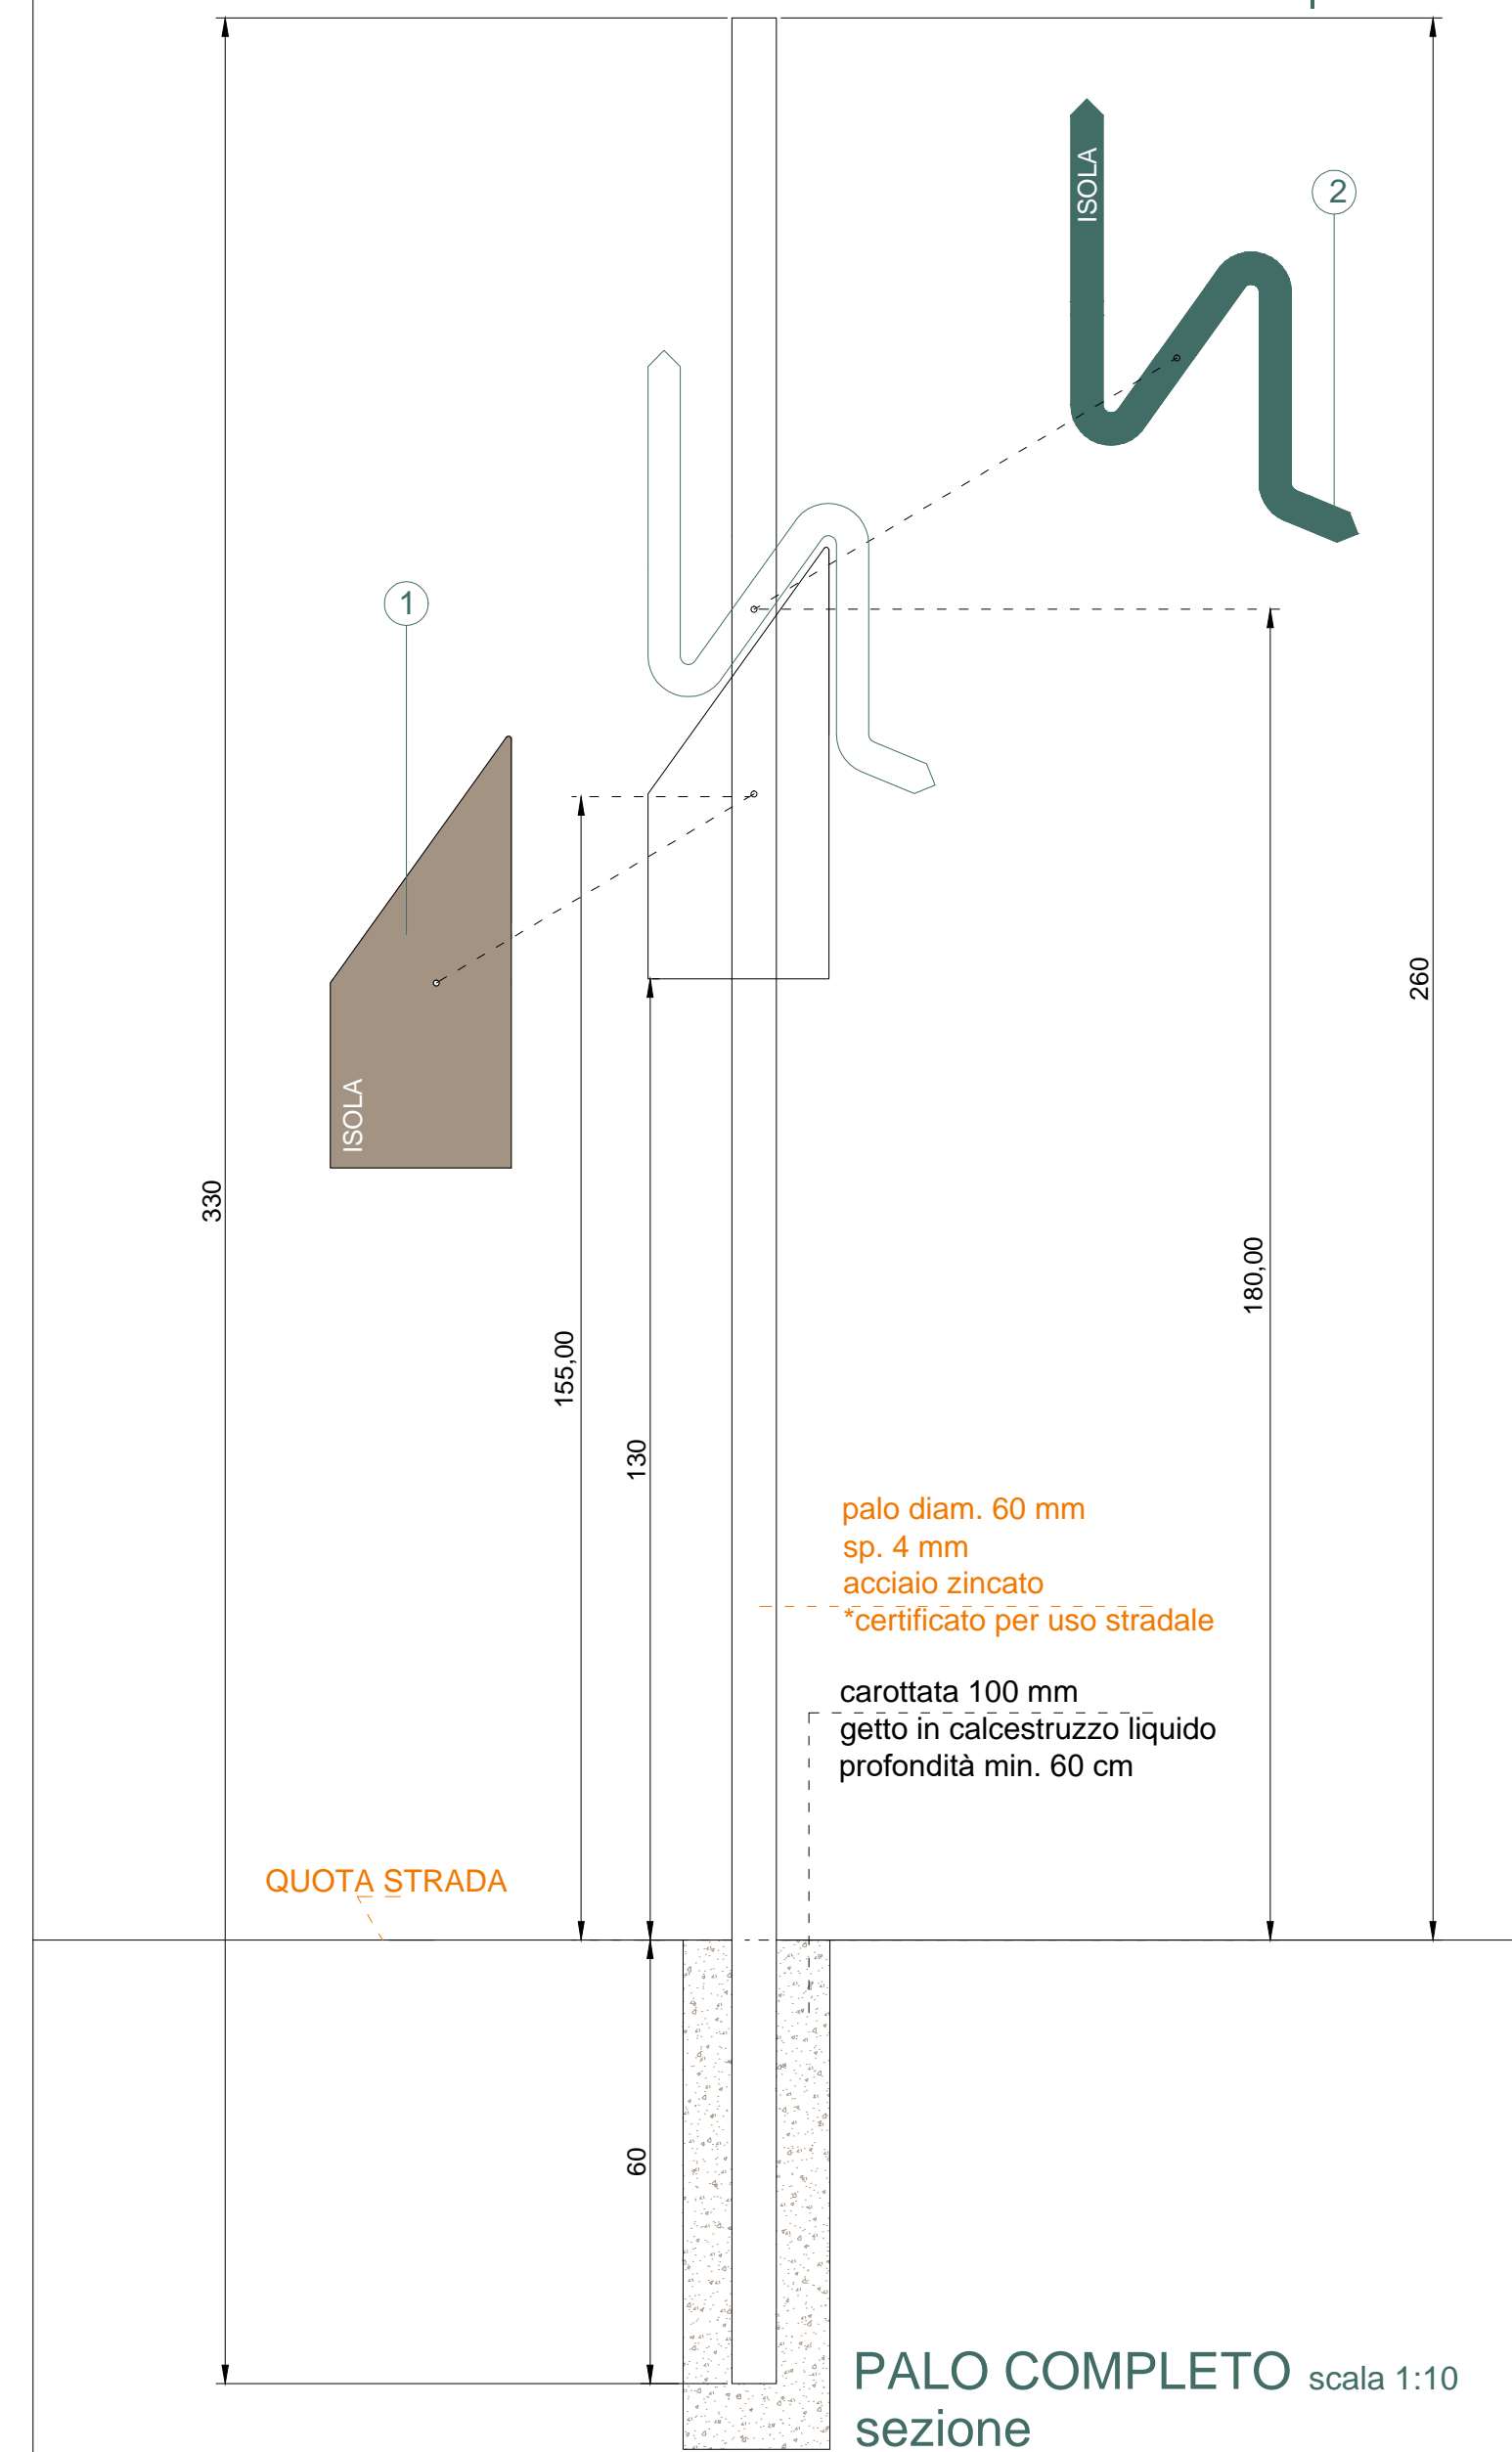

2 DETTAGLIO

CORNICE
acciaio verniciato
sp. 4mm

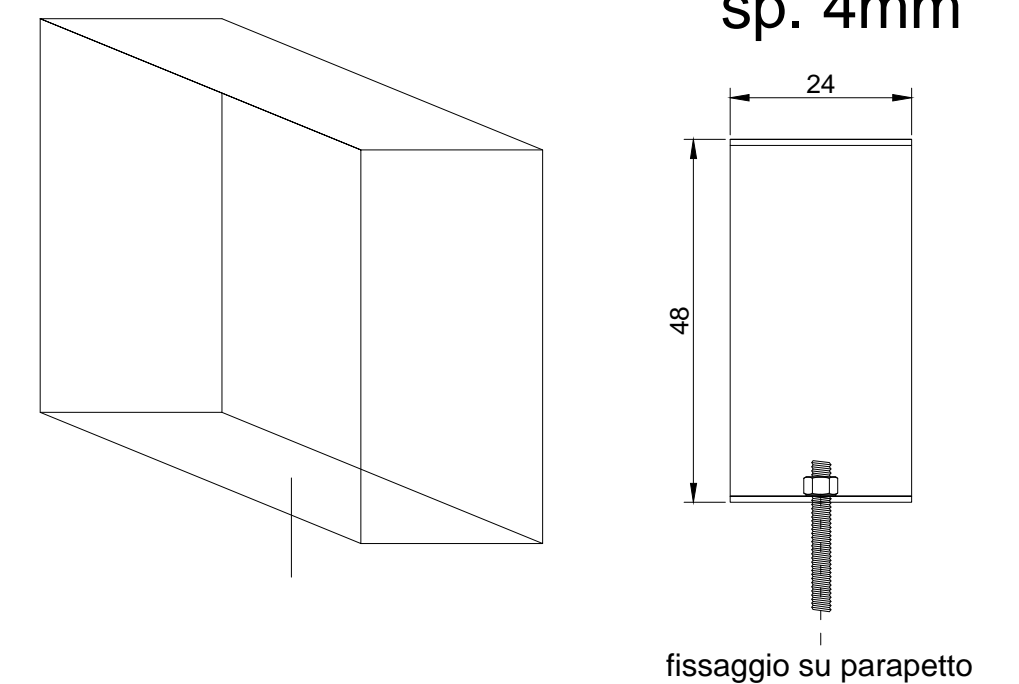

N.B. tutte le misurazioni andranno poi verificate in cantiere e concordate con la D.L. prima dell'esecuzione di ogni manufatto