



Marcatura CE elementi strutturali ai sensi della norma UNI-EN-1090-1

Le strutture posate dovranno rispettare i seguenti requisiti normativi:

- il quadro normativo della fabbricazione di strutture metalliche D.M. 14.01.2008, Regolamento CPR 305/2011, UNI EN 1090-1/-2;
- il controllo di produzione in fabbrica (FPC) delle strutture metalliche;
- il sistema qualità per la saldatura secondo la norma UNI EN ISO 3834;
- la qualifica delle procedure di saldatura per acciaio e alluminio secondo le norme UNI EN ISO 15614-1/-2.

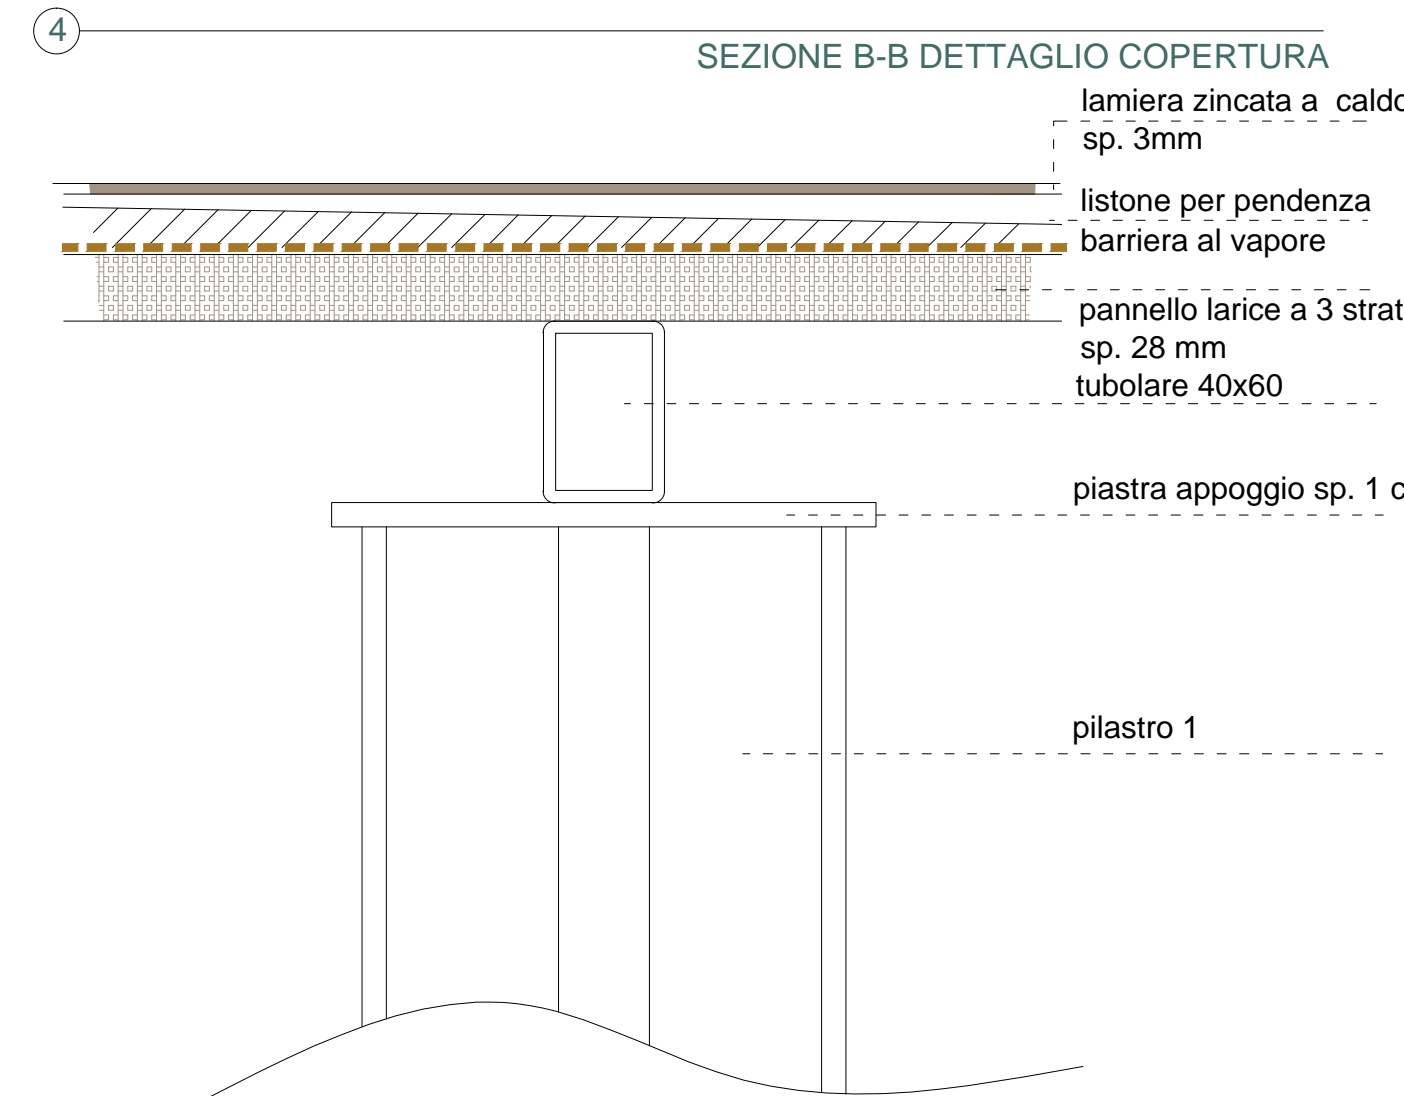


PIANTA BASAMENTO

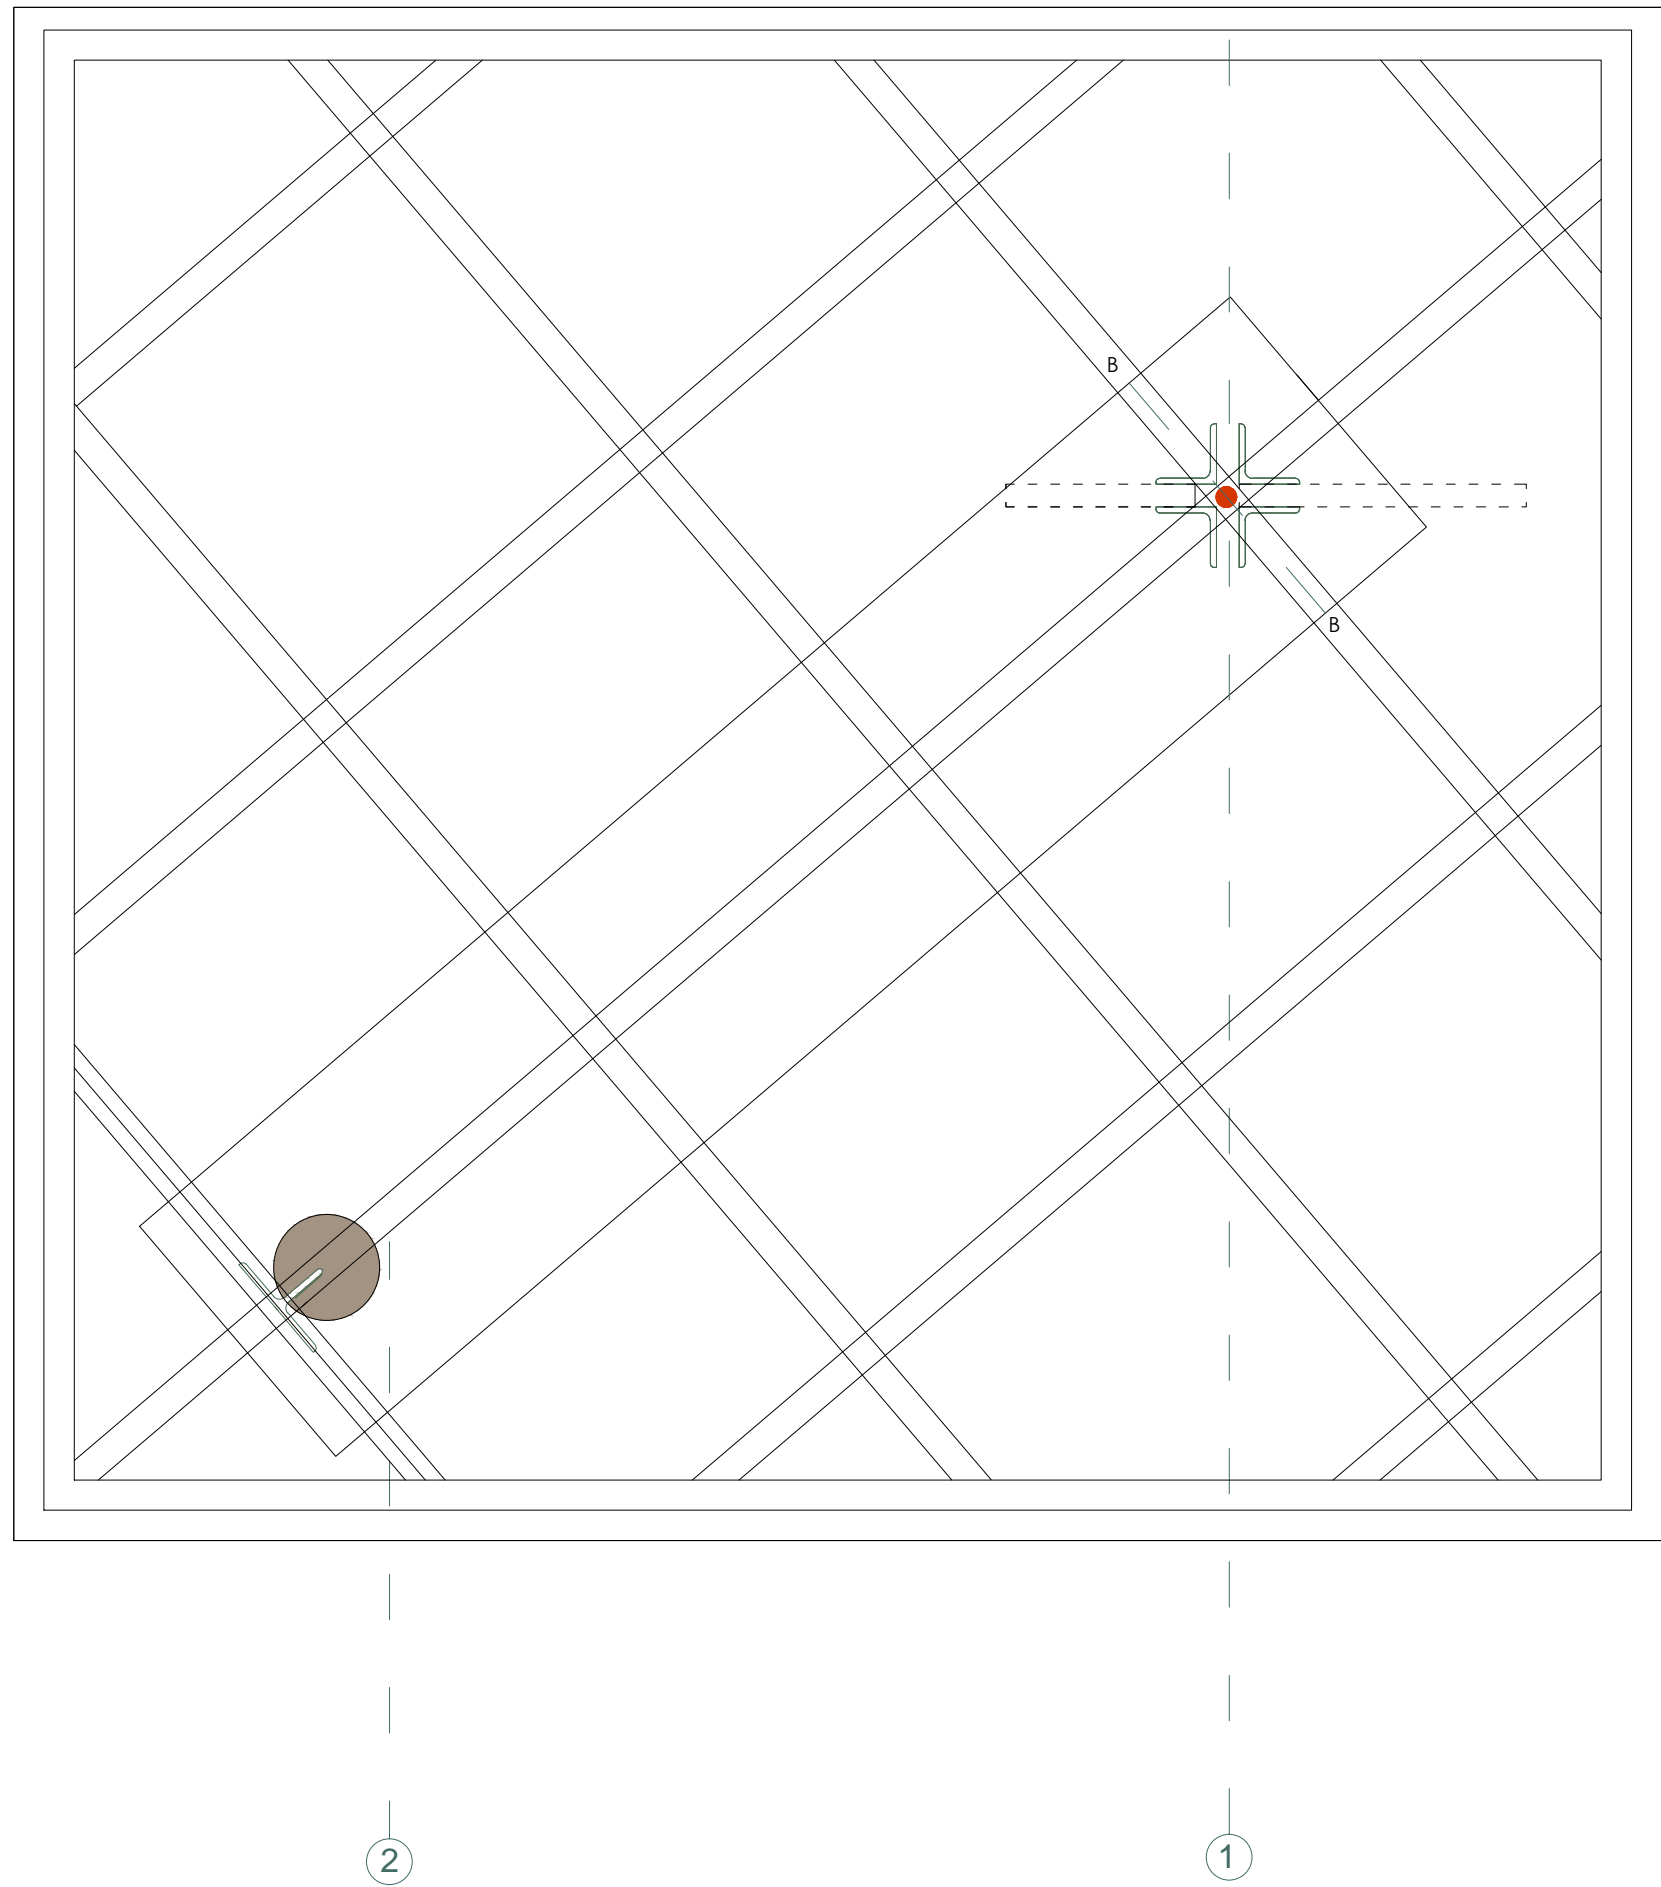

N.B. tutte le misurazioni andranno poi verificate in cantiere e concordate con la D.L. prima dell'esecuzione di ogni manufatto

PIANTA COPERTURA

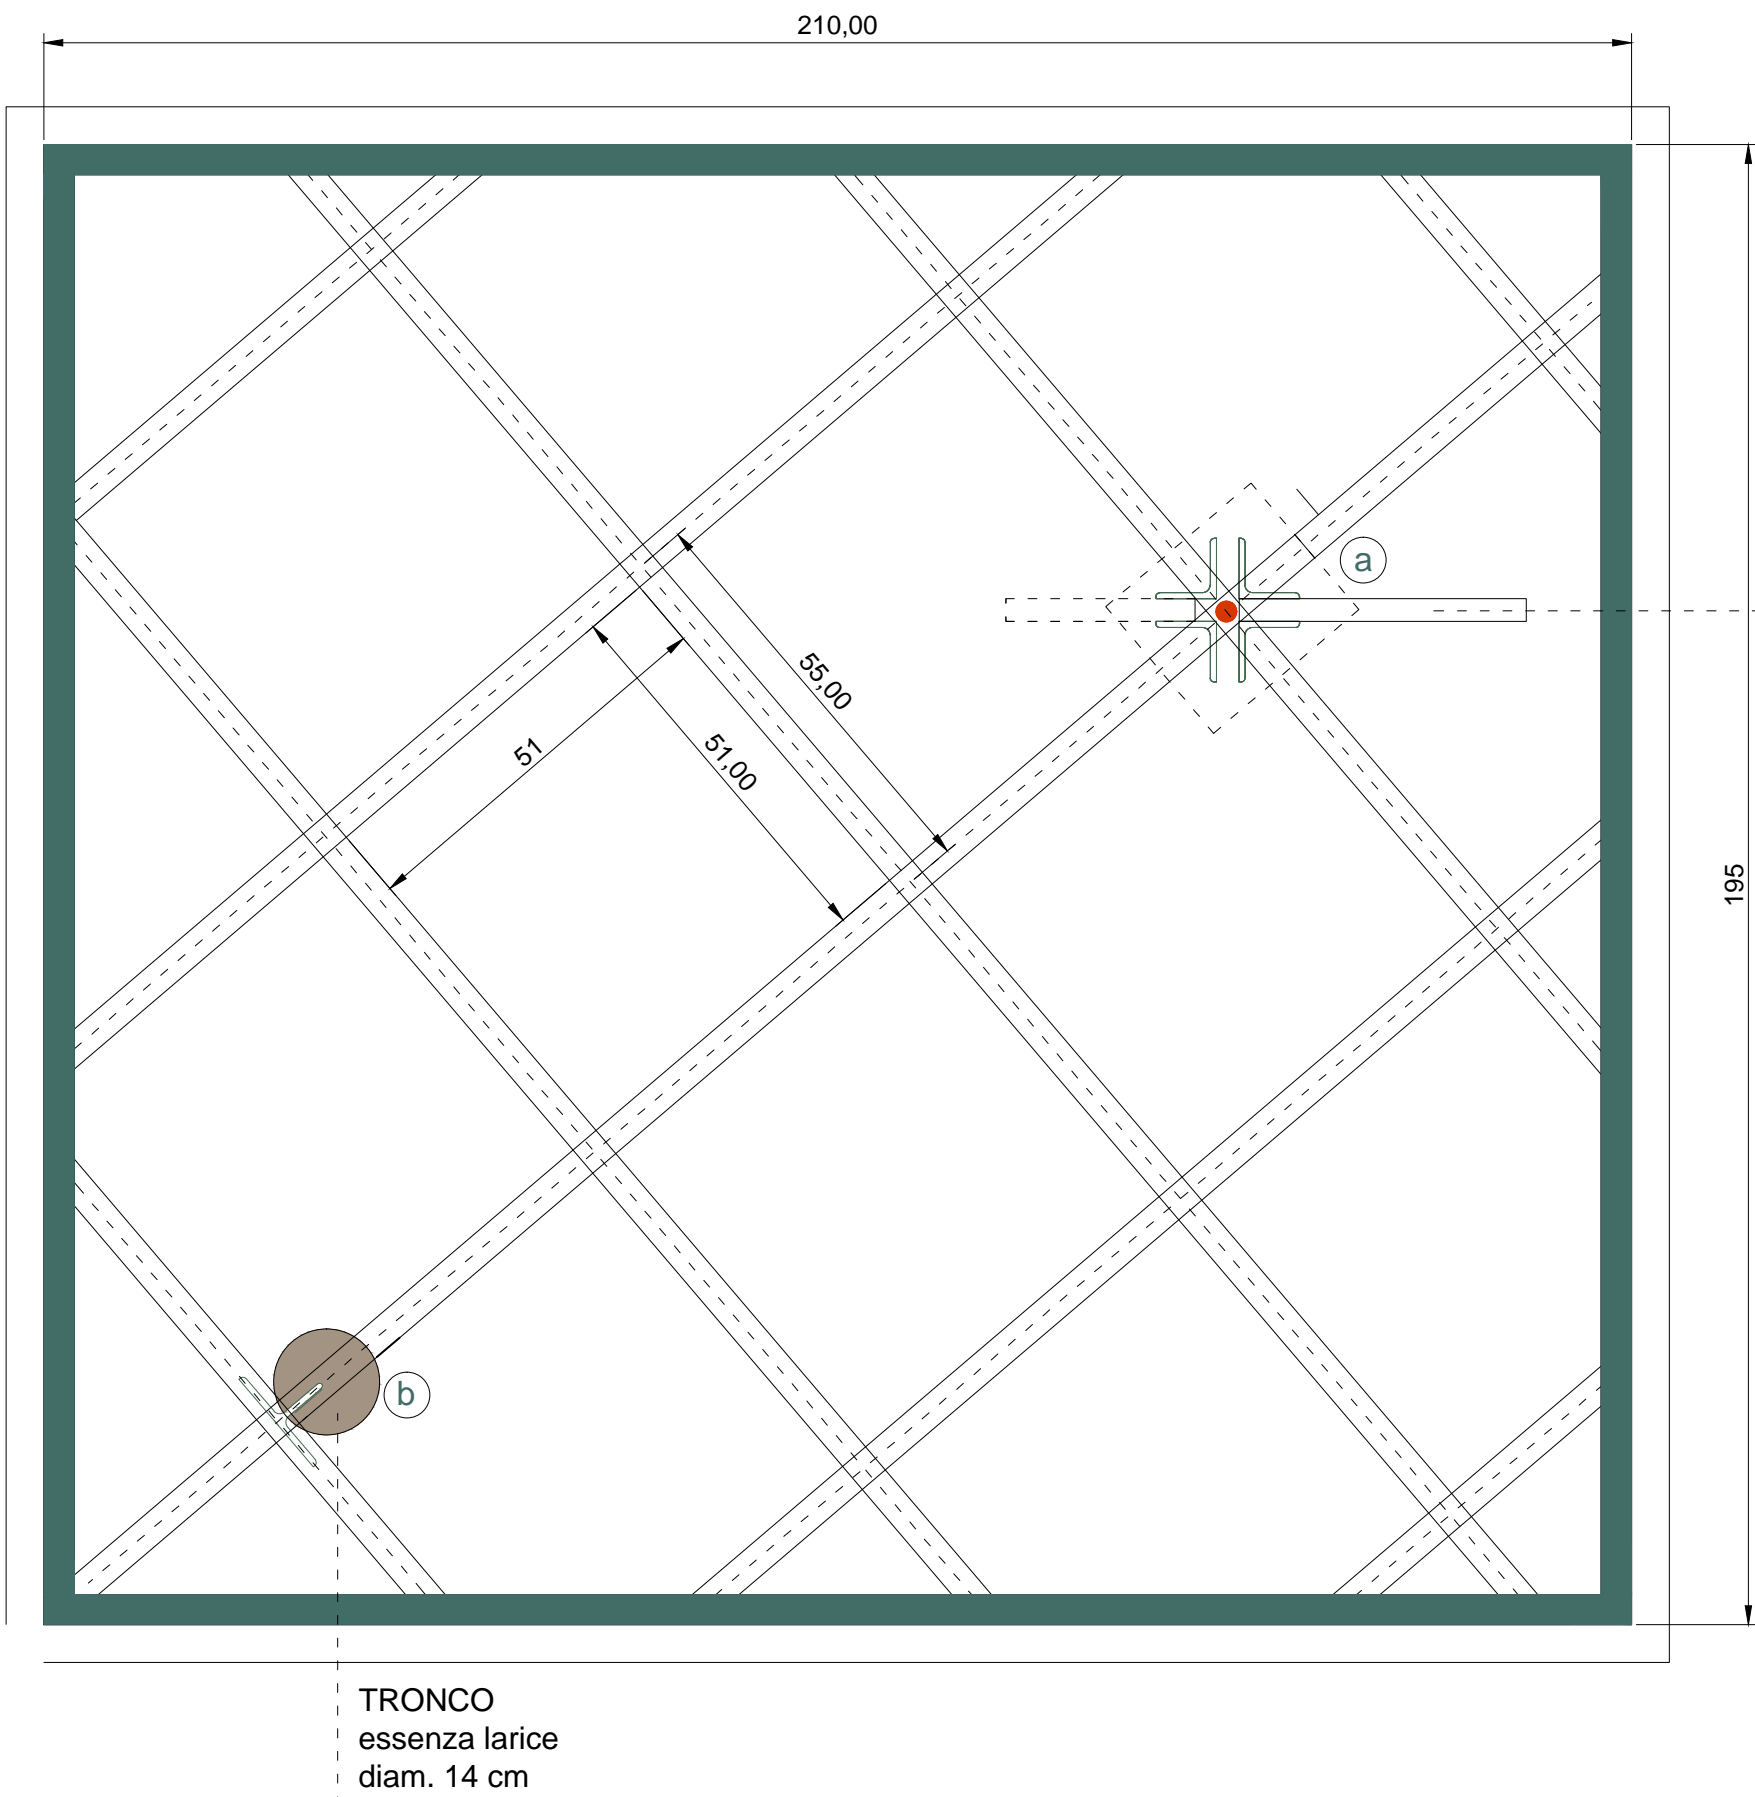

pannello 3 strati
sp. 28 mm
essenza larice
dim. 25 x100 cm

pannello - larice 28 mm

listone pendenzato

lamiera zincata a caldo
sp. 3mm

listone per pendenza
barriera al vapore

pannello larice a 3 strati
sp. 28 mm
tubolare 40x60

piastra appoggio sp. 1 cm

pilastro 1

tronco larice
diam. 14

pannello alluminio sp. 3 m
serigrafato

pannello larice 3 strati
sp. 28 mm

lamiera zincata a caldo
sp. 3mm