

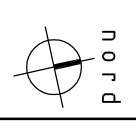
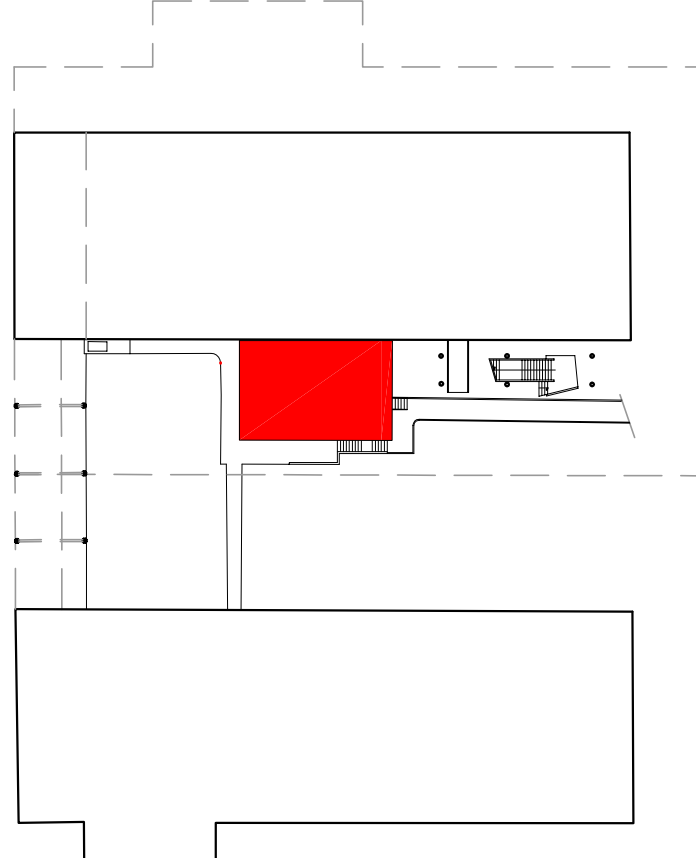


sezione A-A'

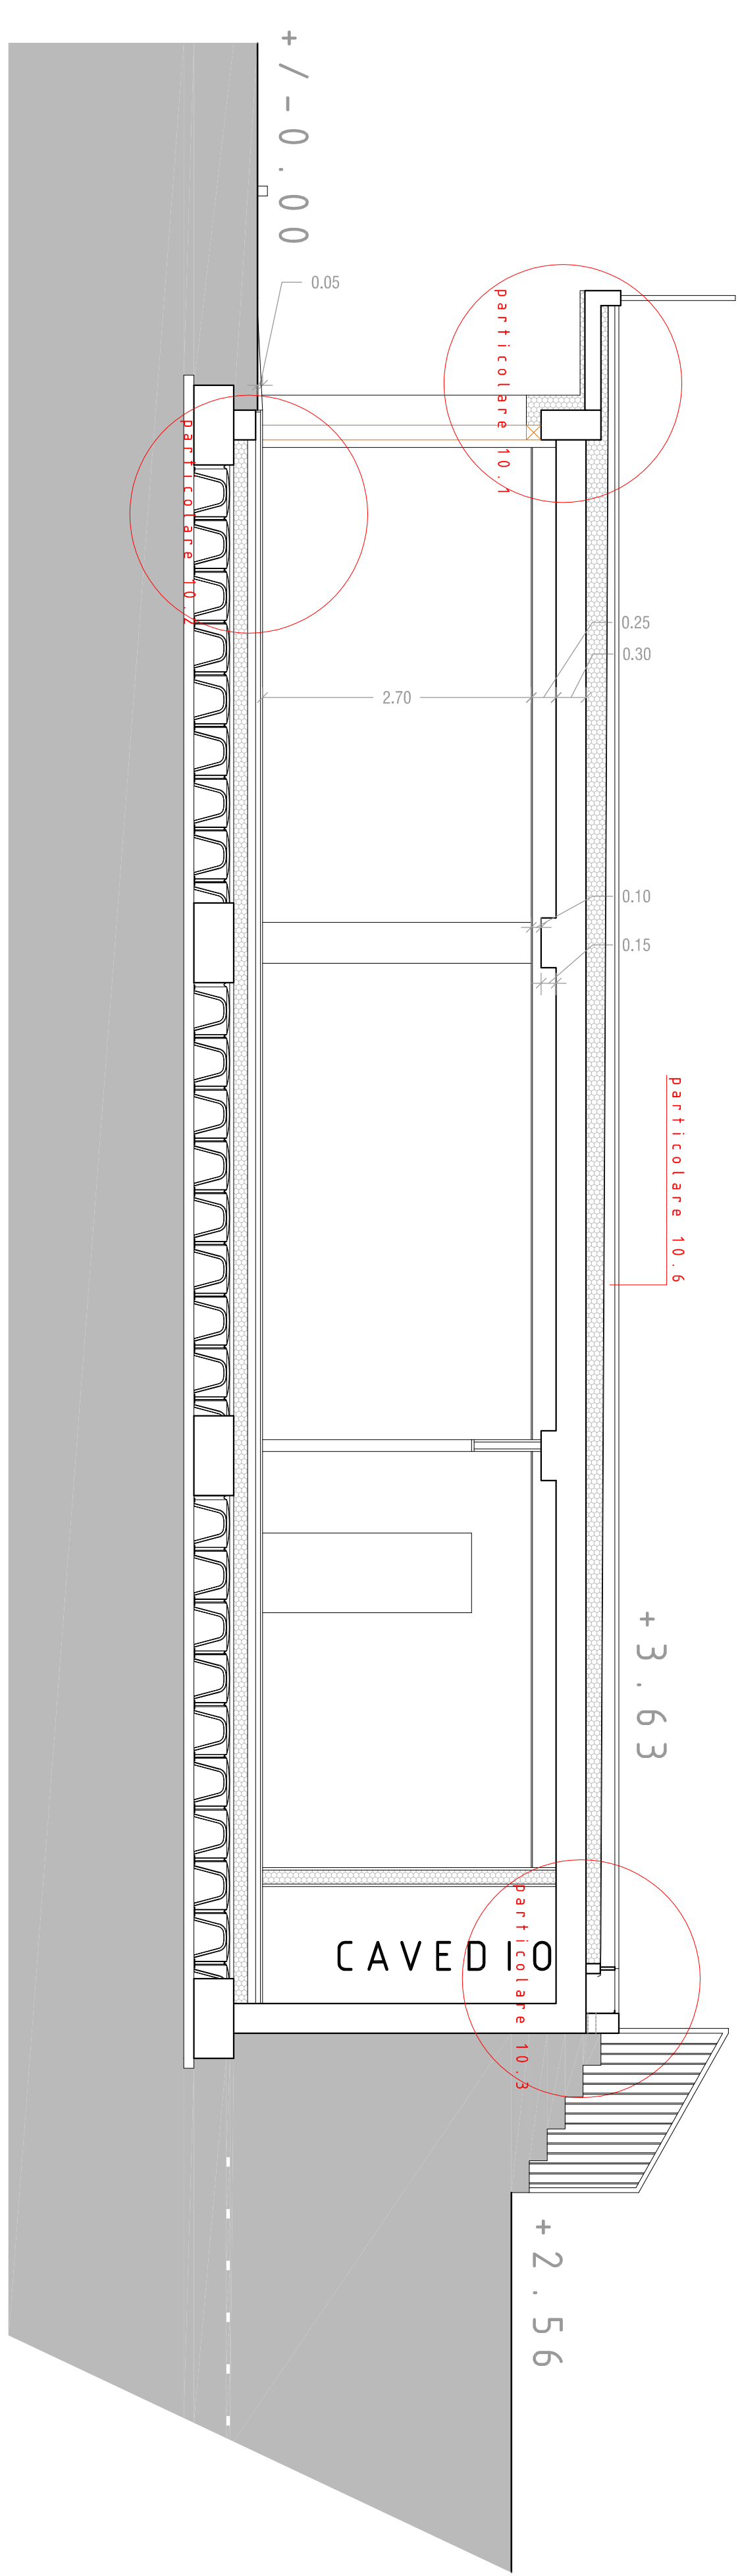

sezione D-D'

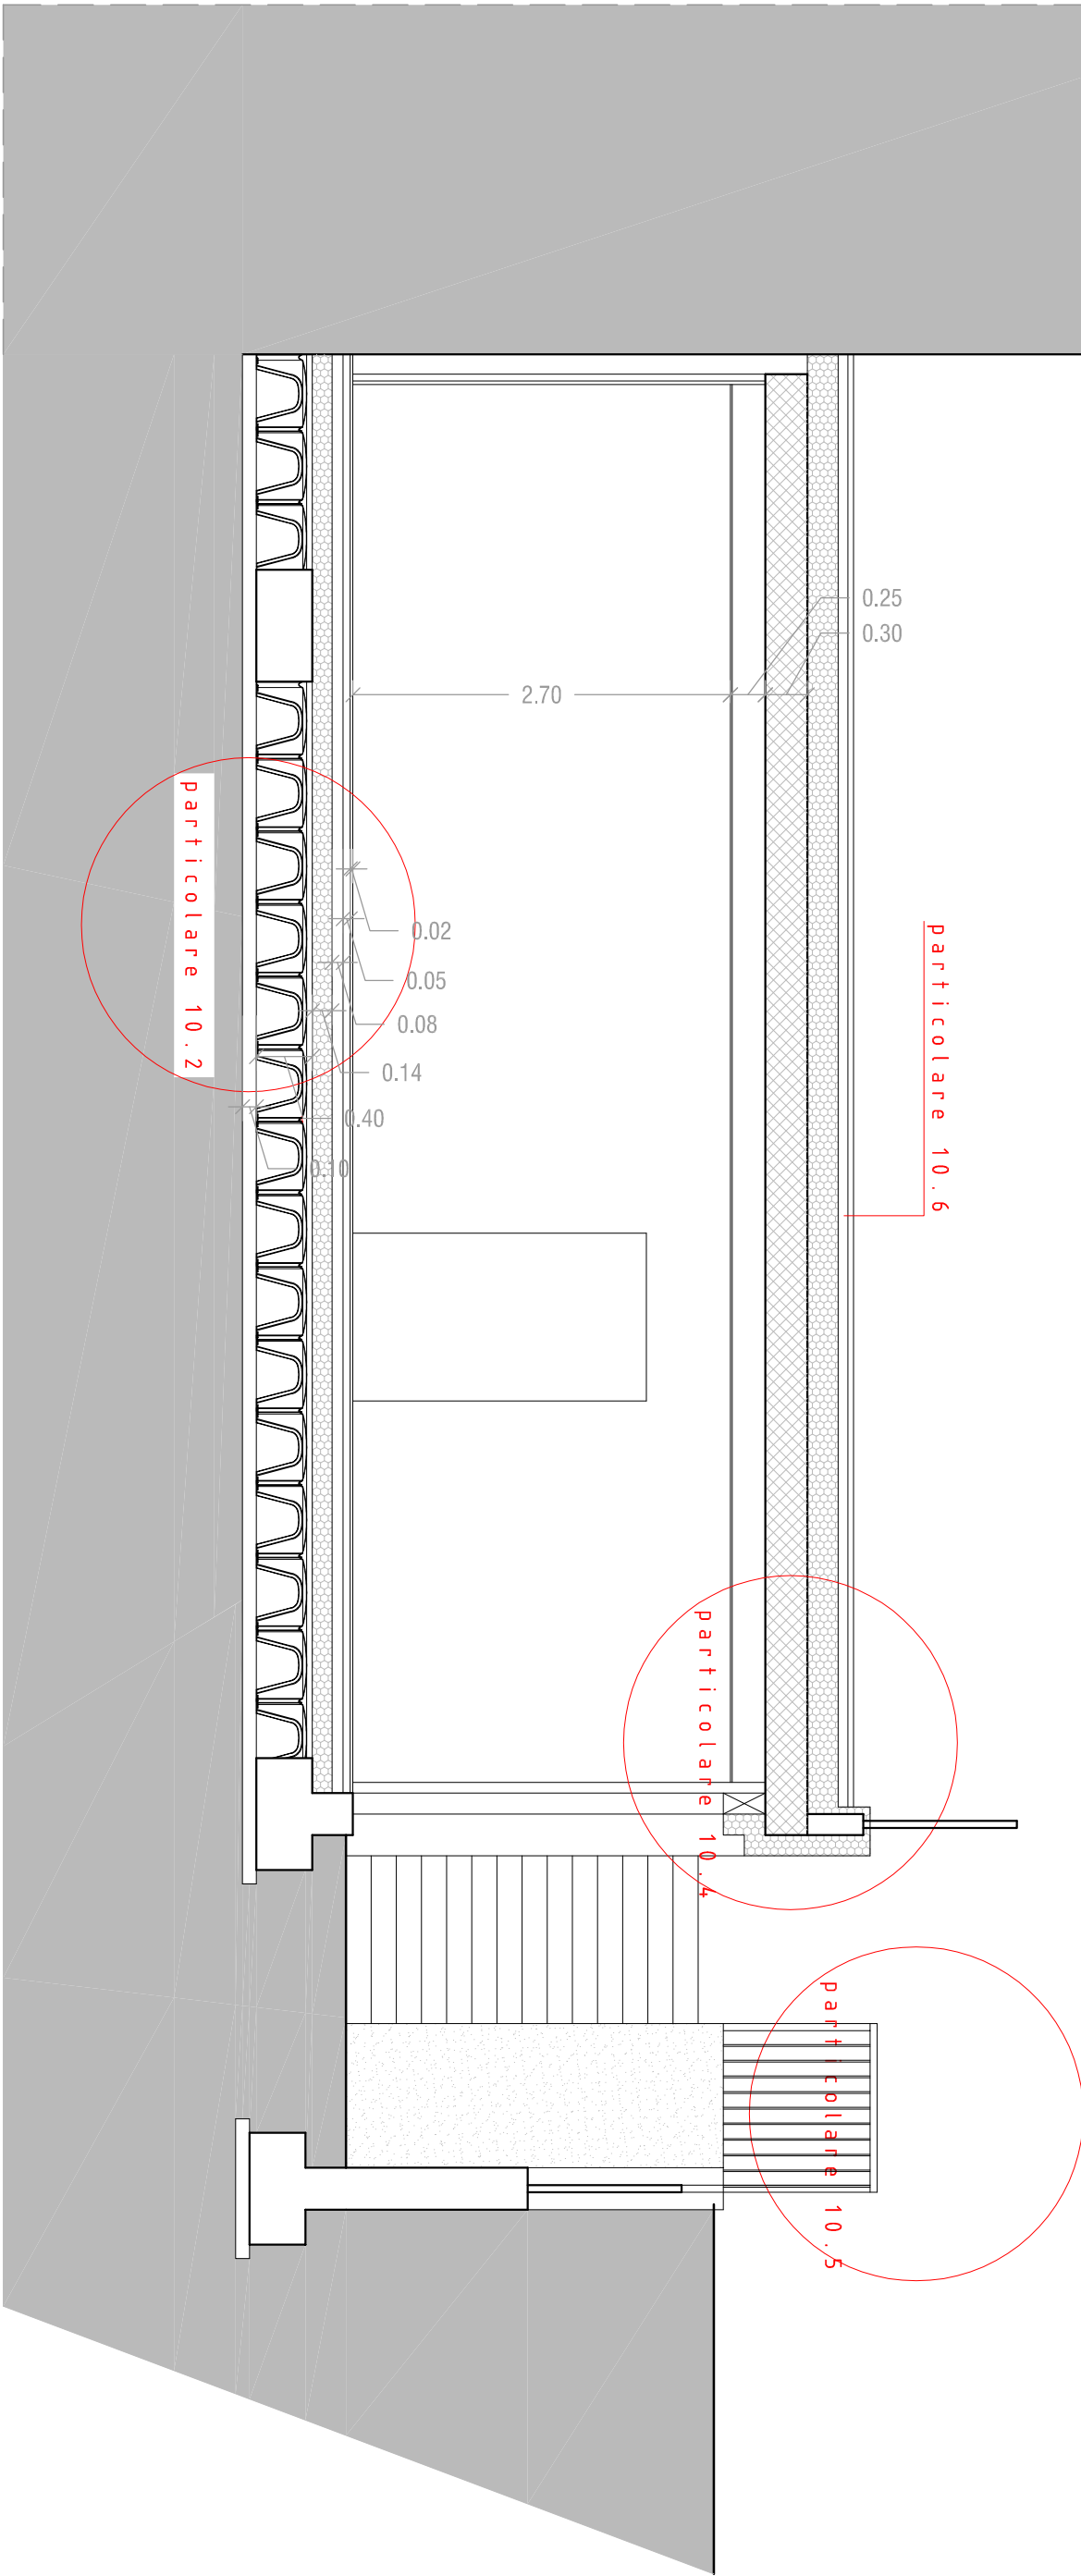

Finanziato
dall'Unione europea
NextGenerationEU

finanziato con PNRR MISSIONE 4
componente 1
investimento 1.2

riccardo arzaroli architetto
viale Derna n. 45 25048 Edolo (BS)
Ordine Architetti Brescia n. 2082

titolo
via A. Morino
di primo grado di Edolo (BS)
CUP G28H24000930006
Finanziato dall'Unione Europea - NextGenerationEU

committente	scala	data	documento
Comune di Edolo Largo Mazzini n. 1 25048 Edolo (BS)	1:50	13.12.2024	Stato di progetto sezioni