




N.B. tutte le strutture portanti sono rappresentate in dettaglio nelle tavole specifiche

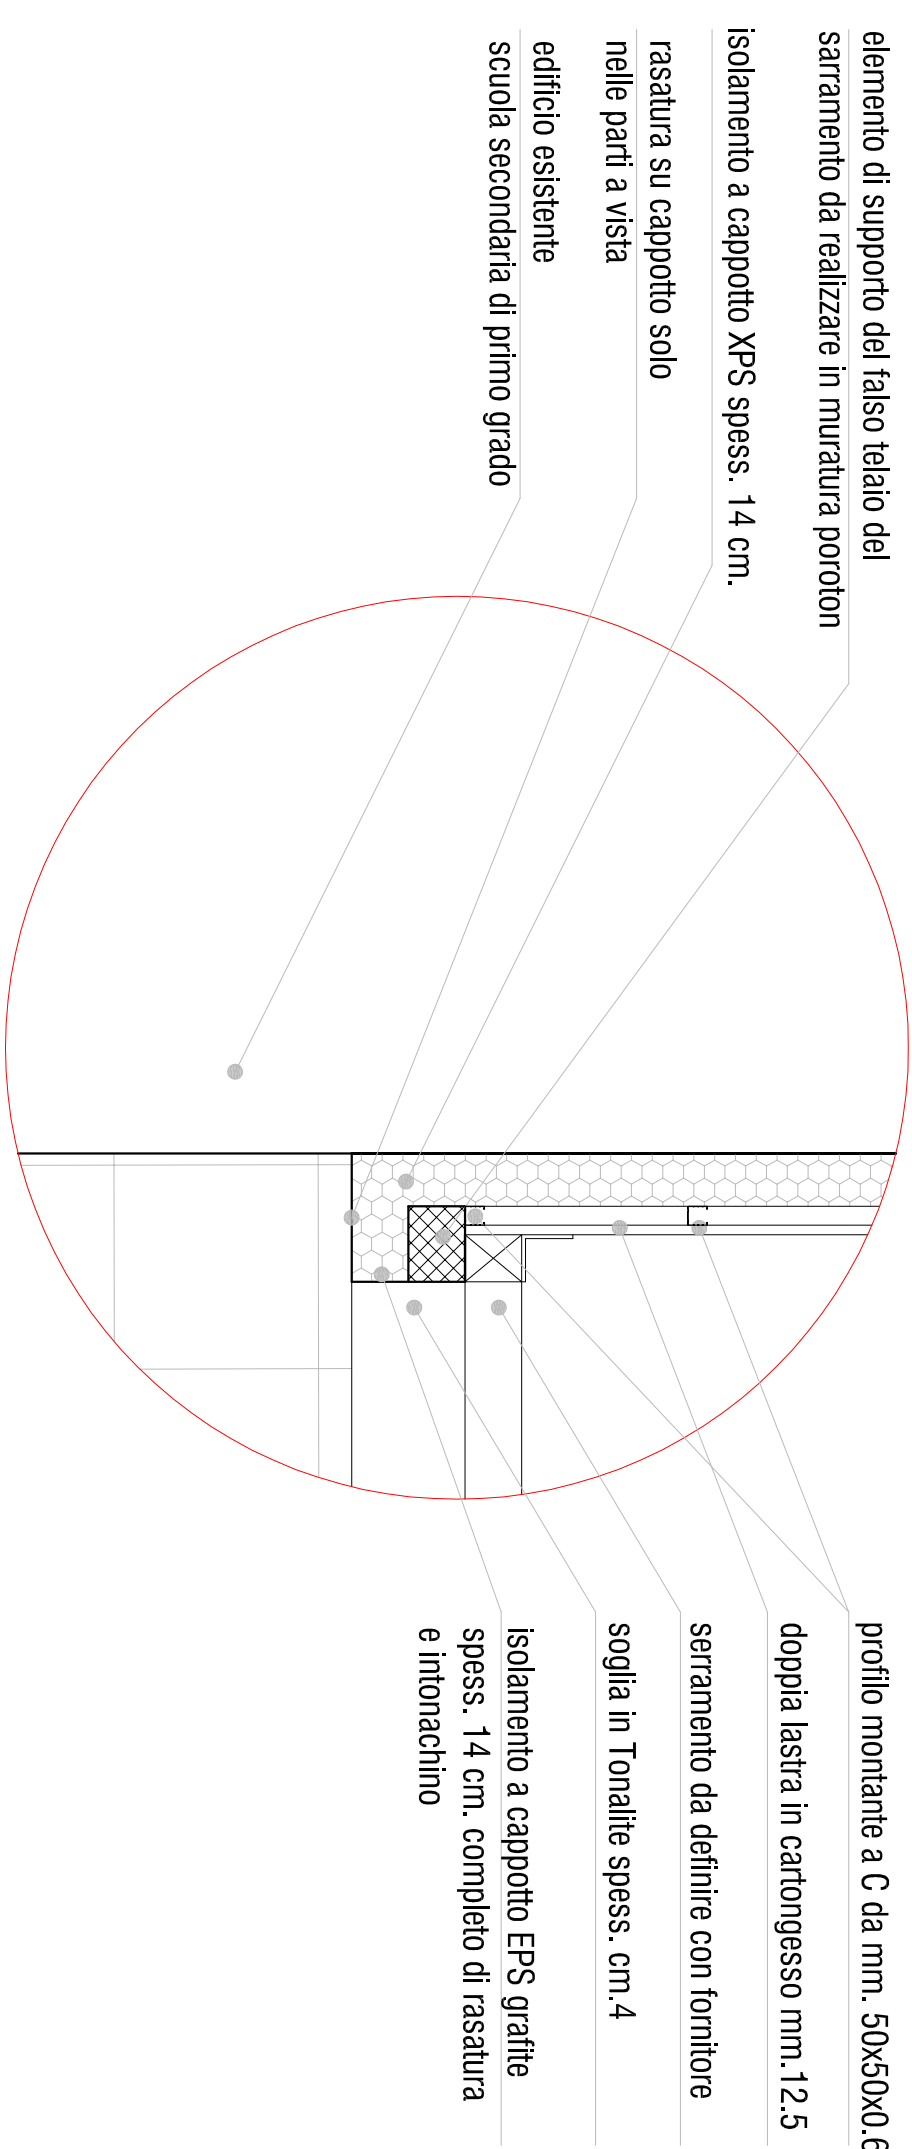


particolare 9.1

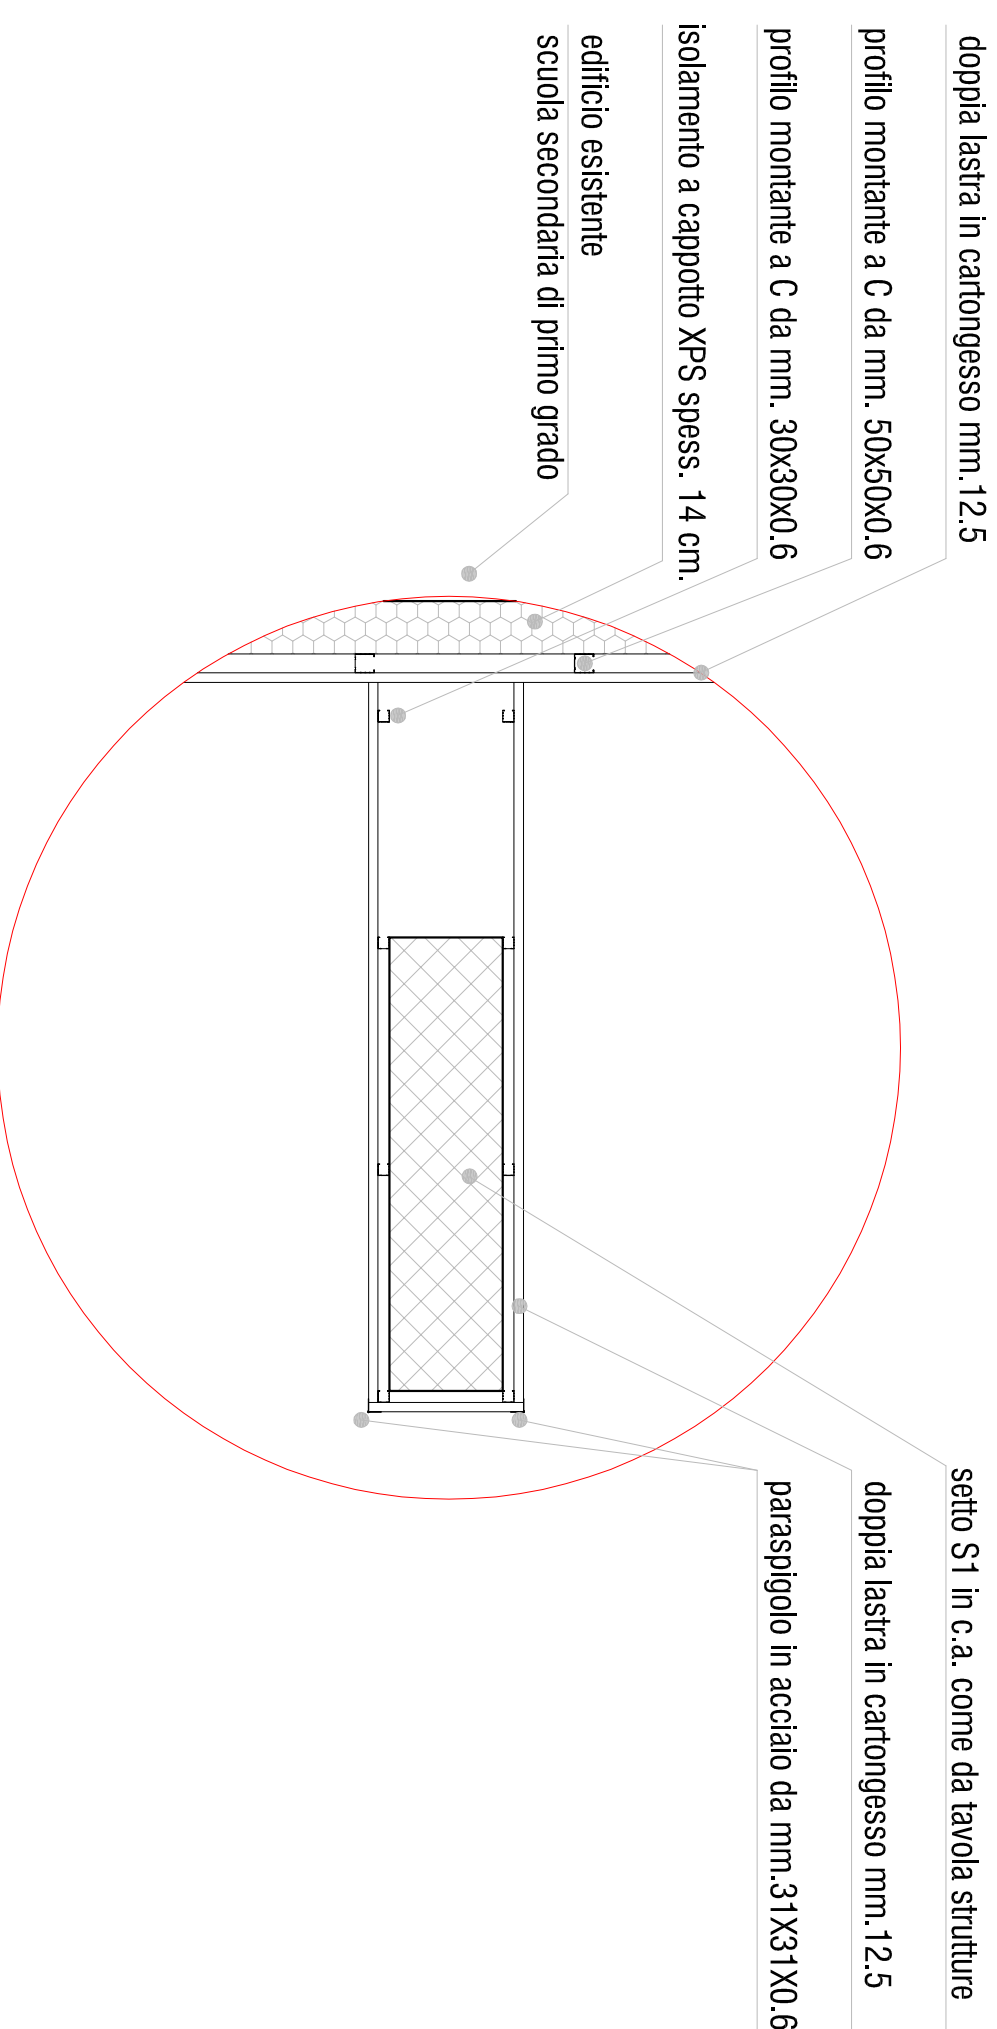


particolare 9.4

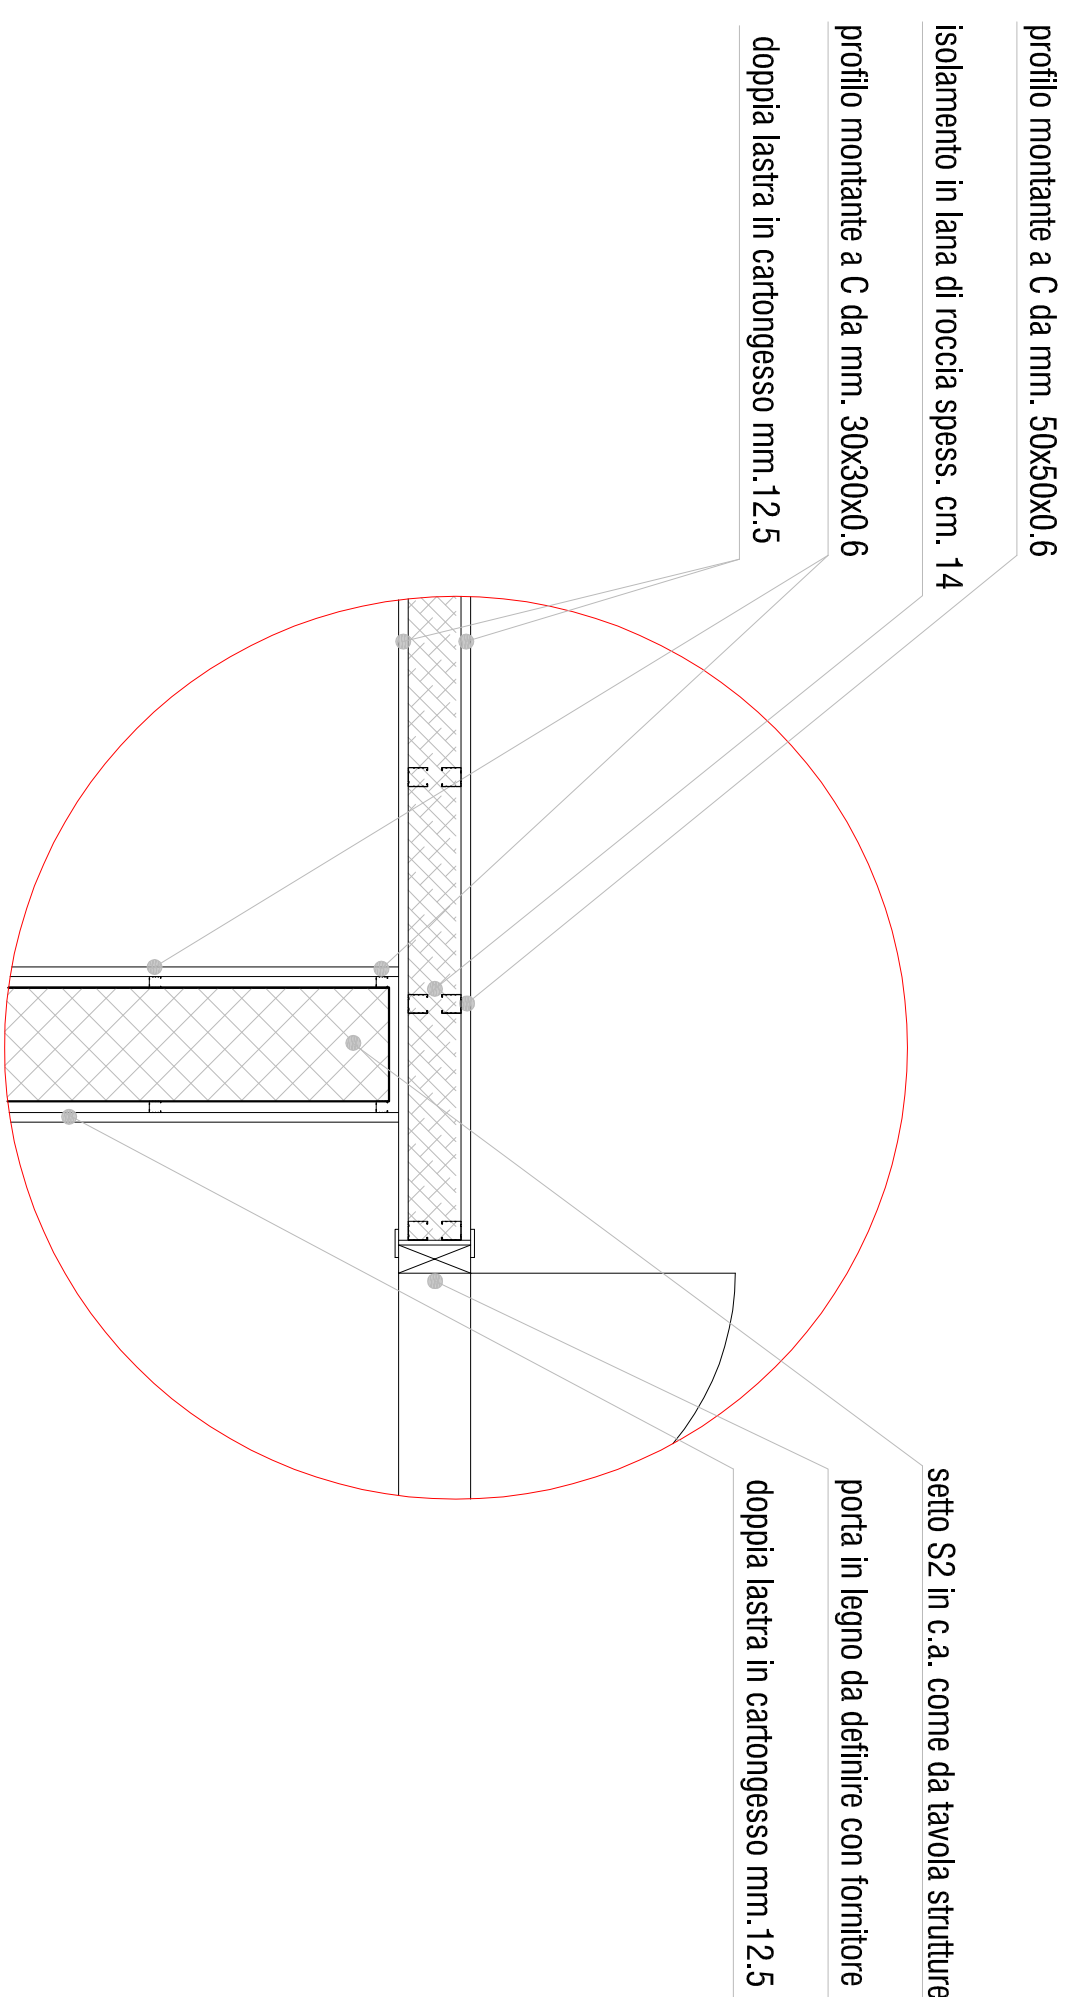


particolare 9.7

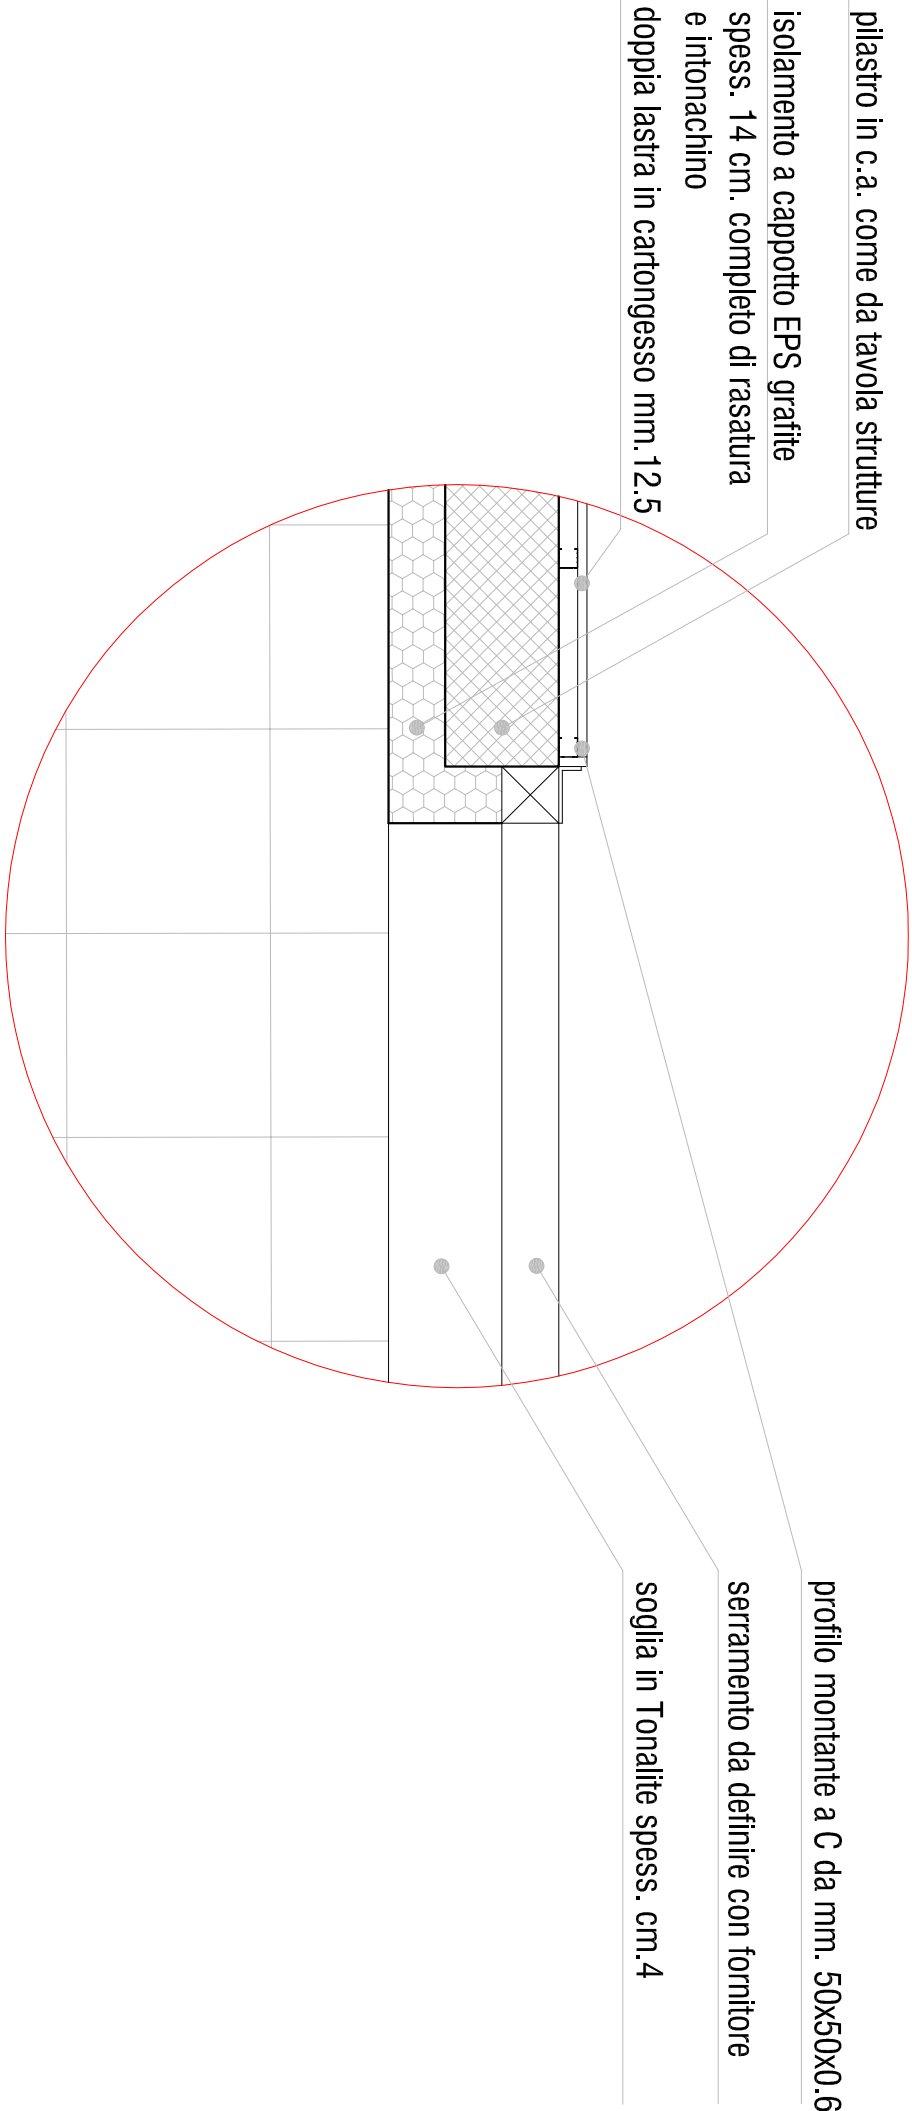


particolare 9.2

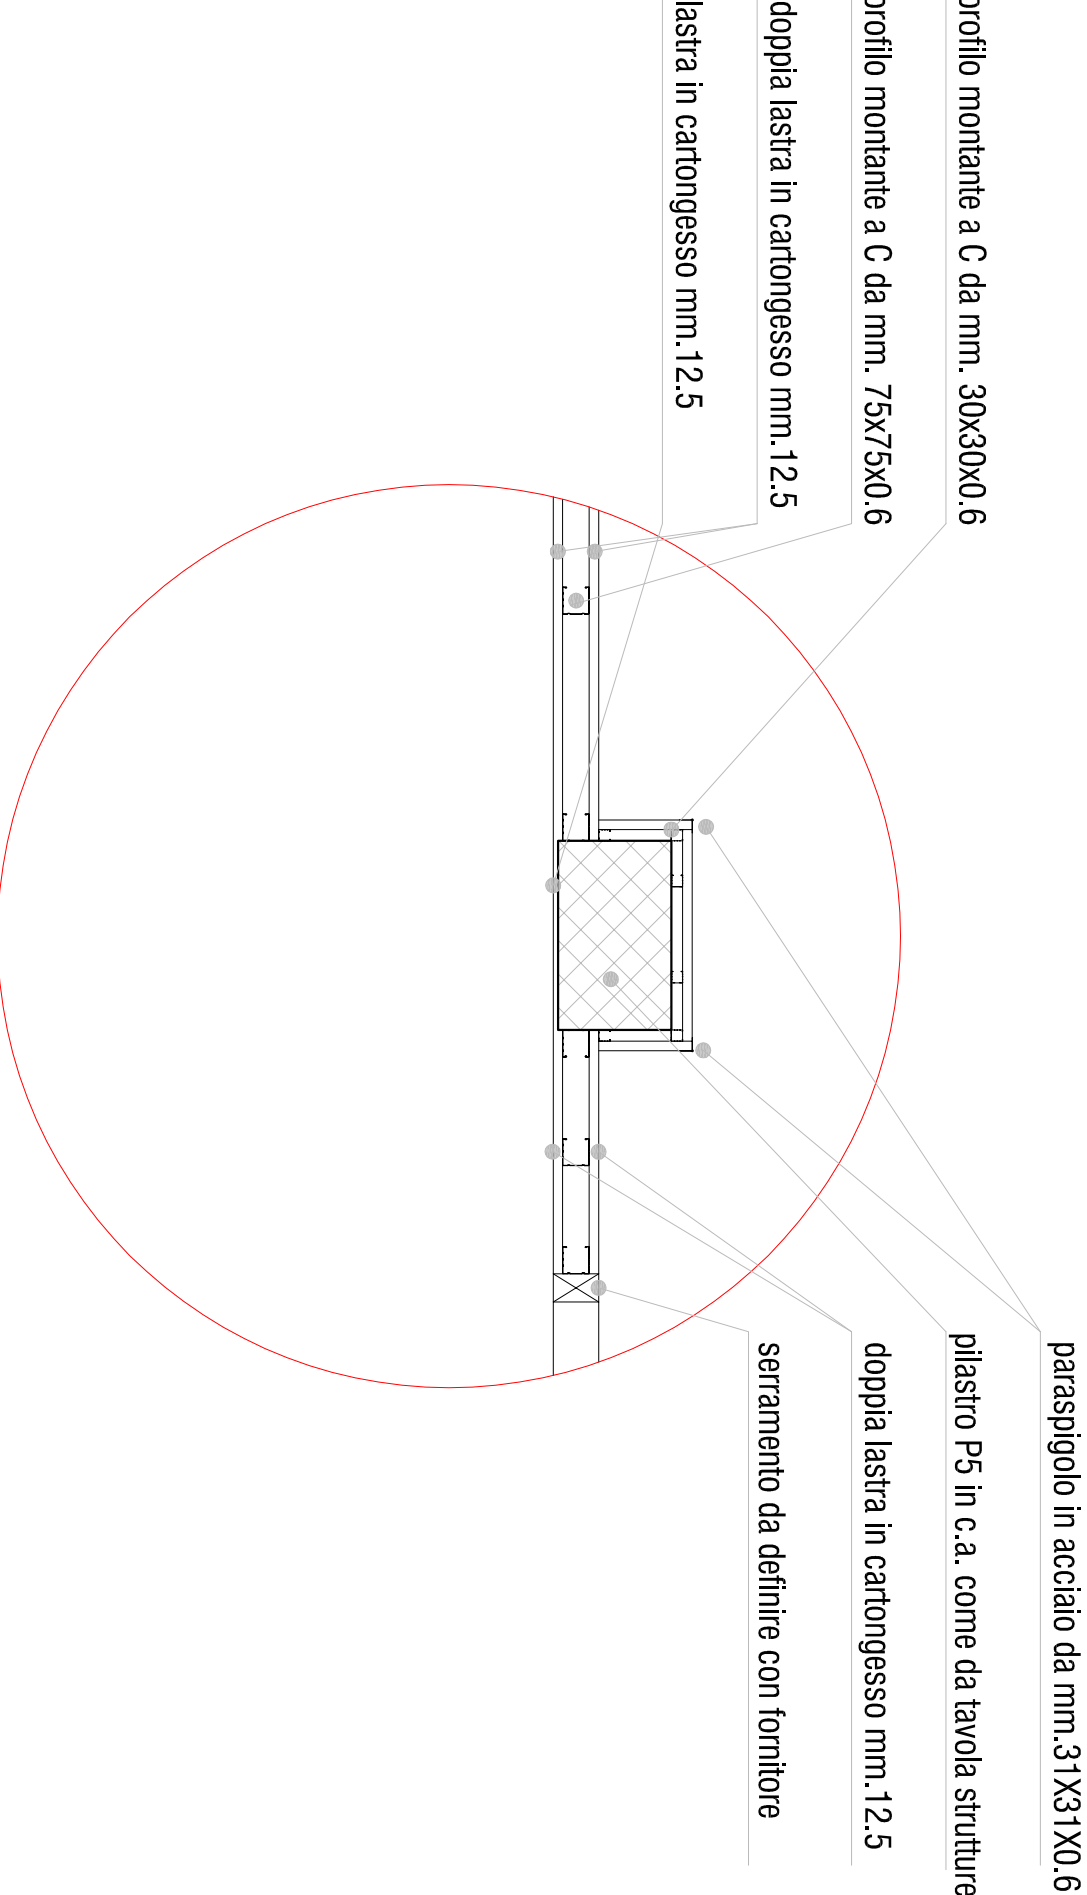


particolare 9.5

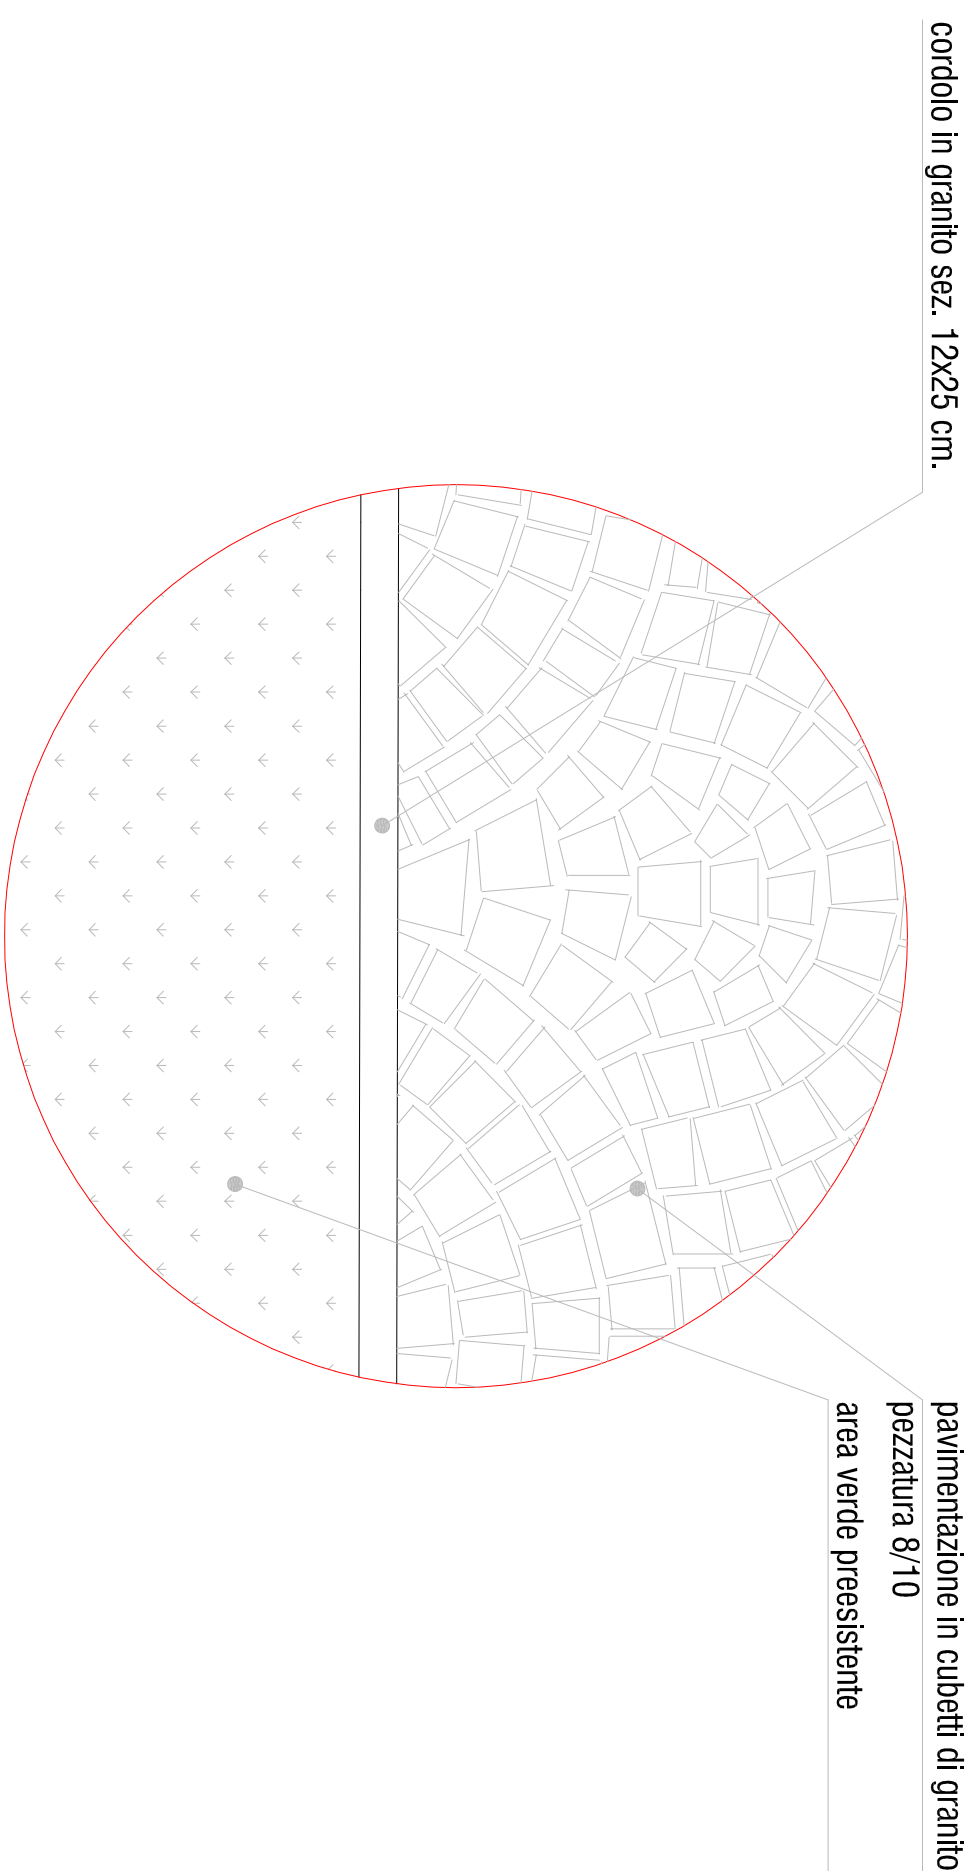

particolare 9.8

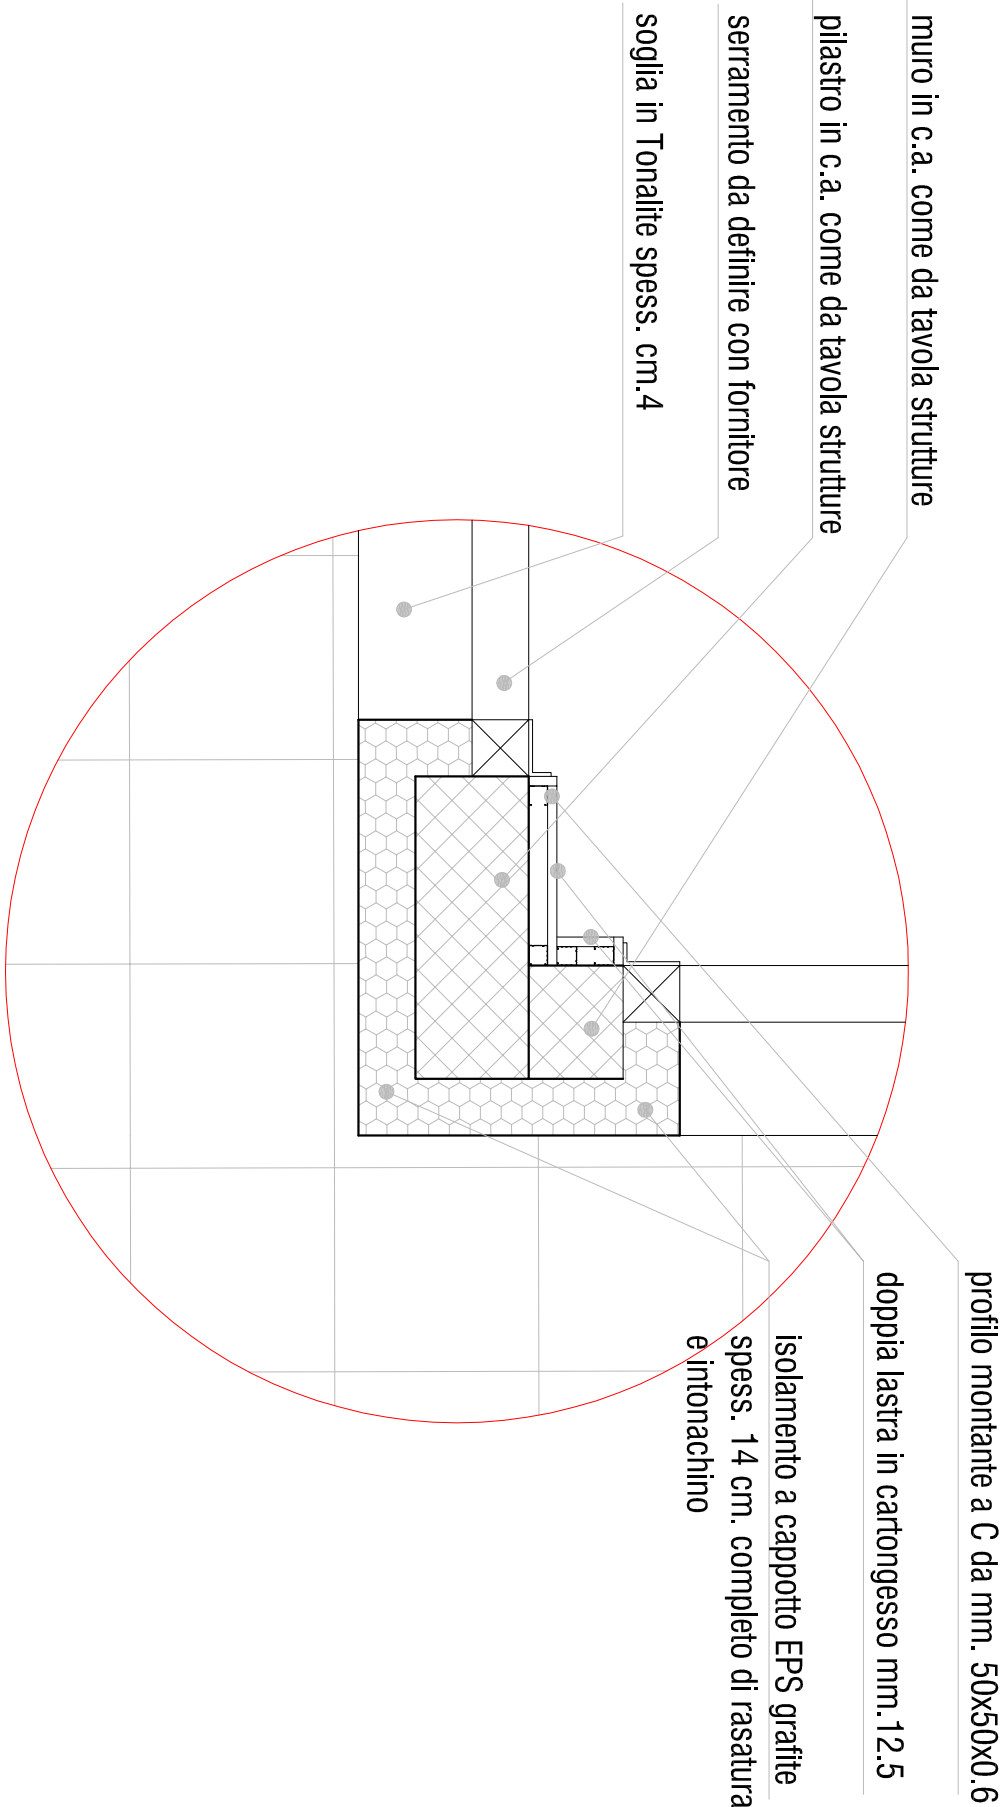

particolare 9.3

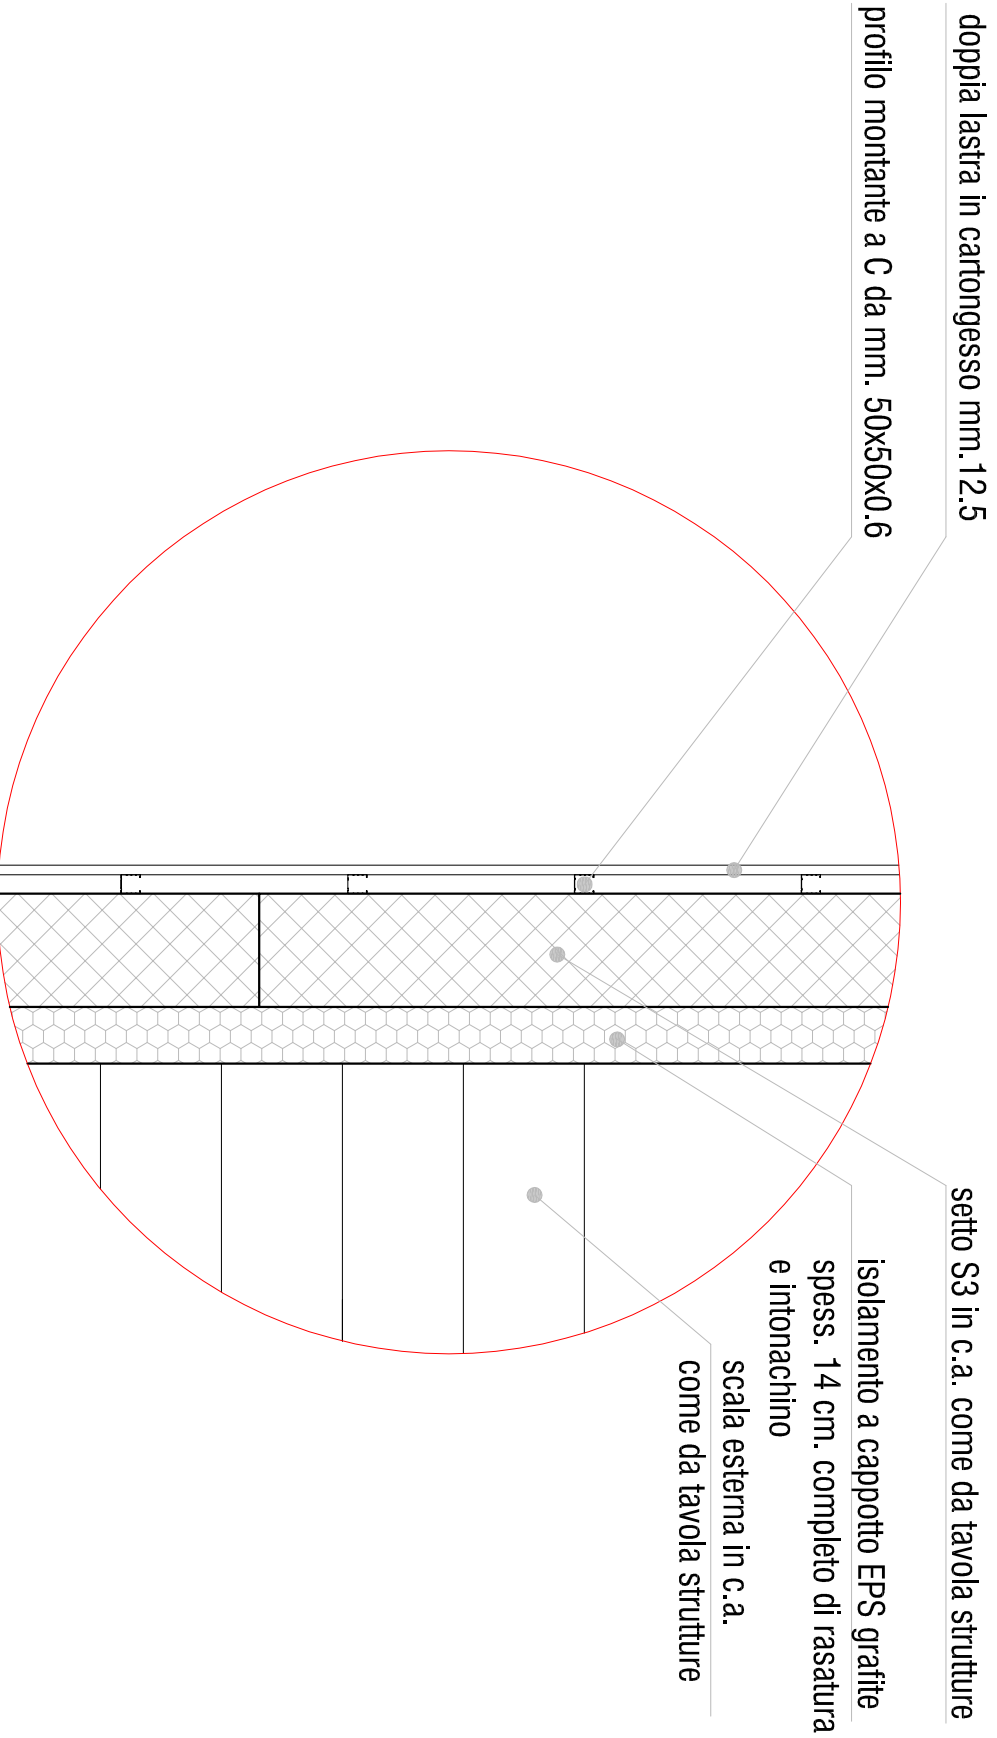

particolare 9.6

**Finanziato dall'Unione europea**

**NextGenerationEU**

finanziato con PNRR MISSIONE 4  
componente 1  
investimento 1.2

**riccardo arzaroli architetto**

viale Derna n. 45 25048 Edolo (BS)

Ordine Architetti Brescia n. 2082

**luogo** **titolo**

via A. Morino di primo grado di Edolo (BS)

25048 Edolo (BS)

CUP G28H24000930006

Finanziato dall'Unione Europea - NextGenerationEU

committente	scala	data	documento
Comune di Edolo	1:20	13.12.2024	Stato di progetto
Largo Mazzini n.1			particolari
25048 Edolo (BS)			costruttivi