
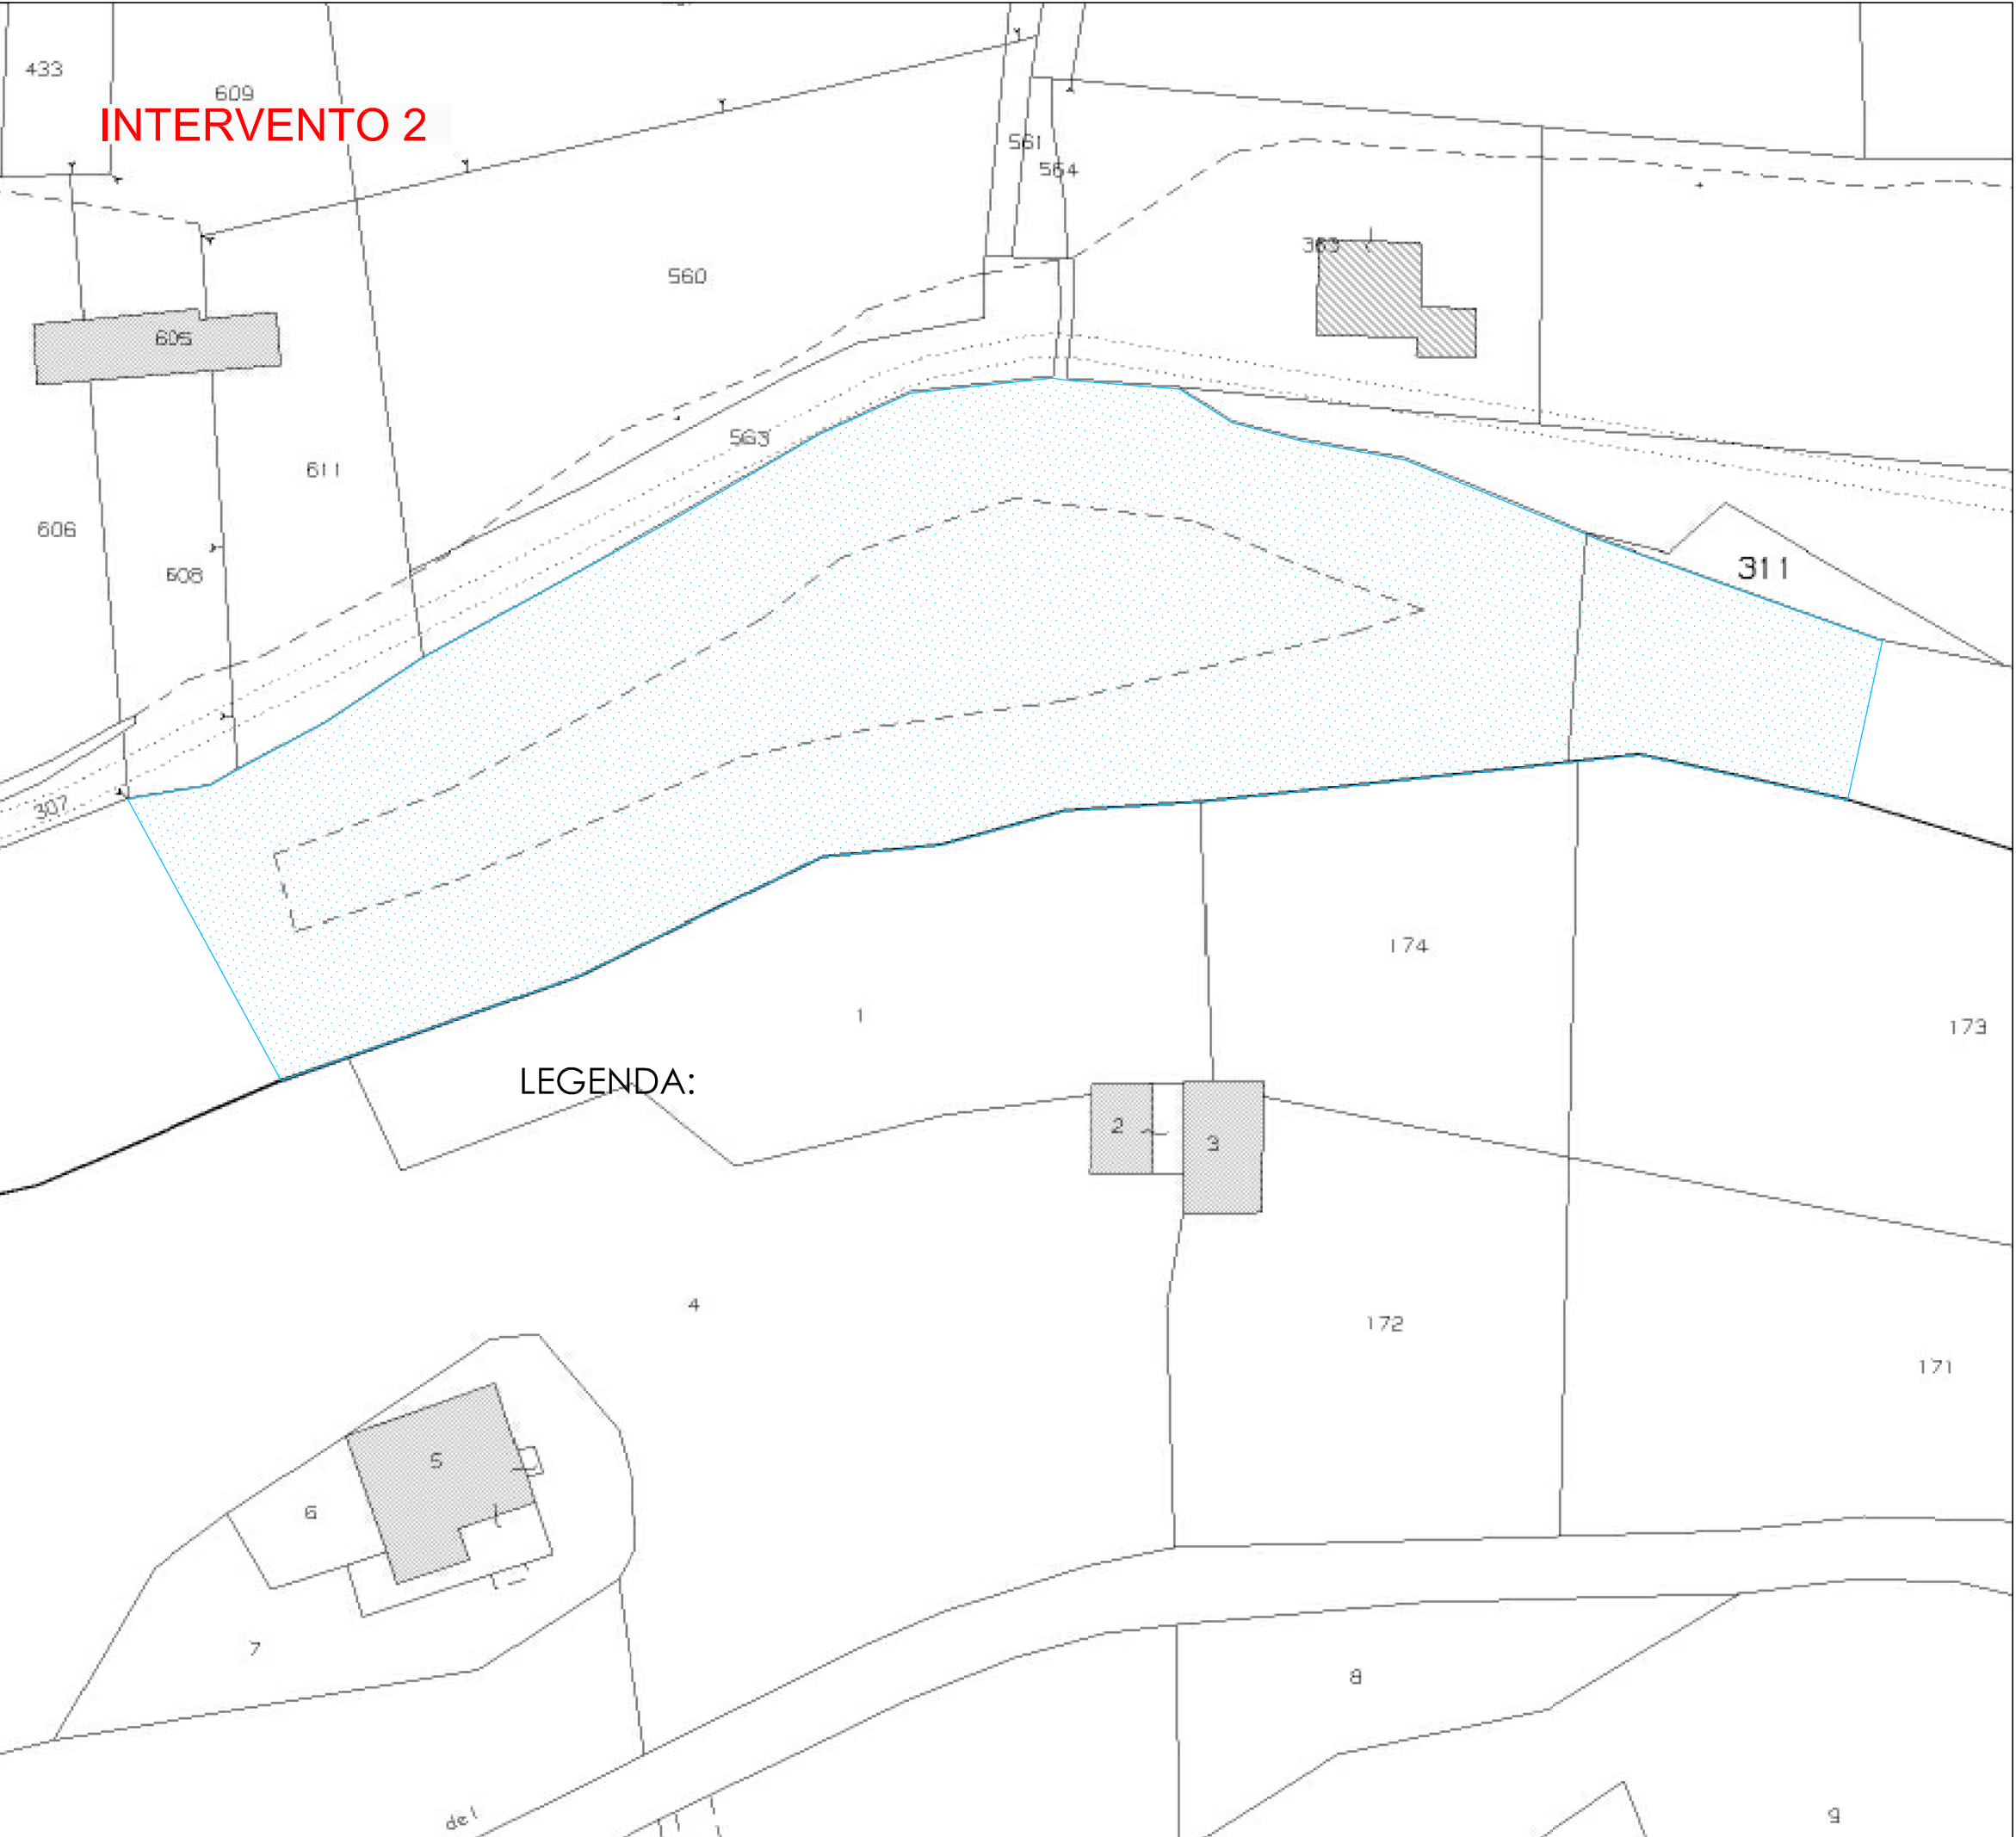
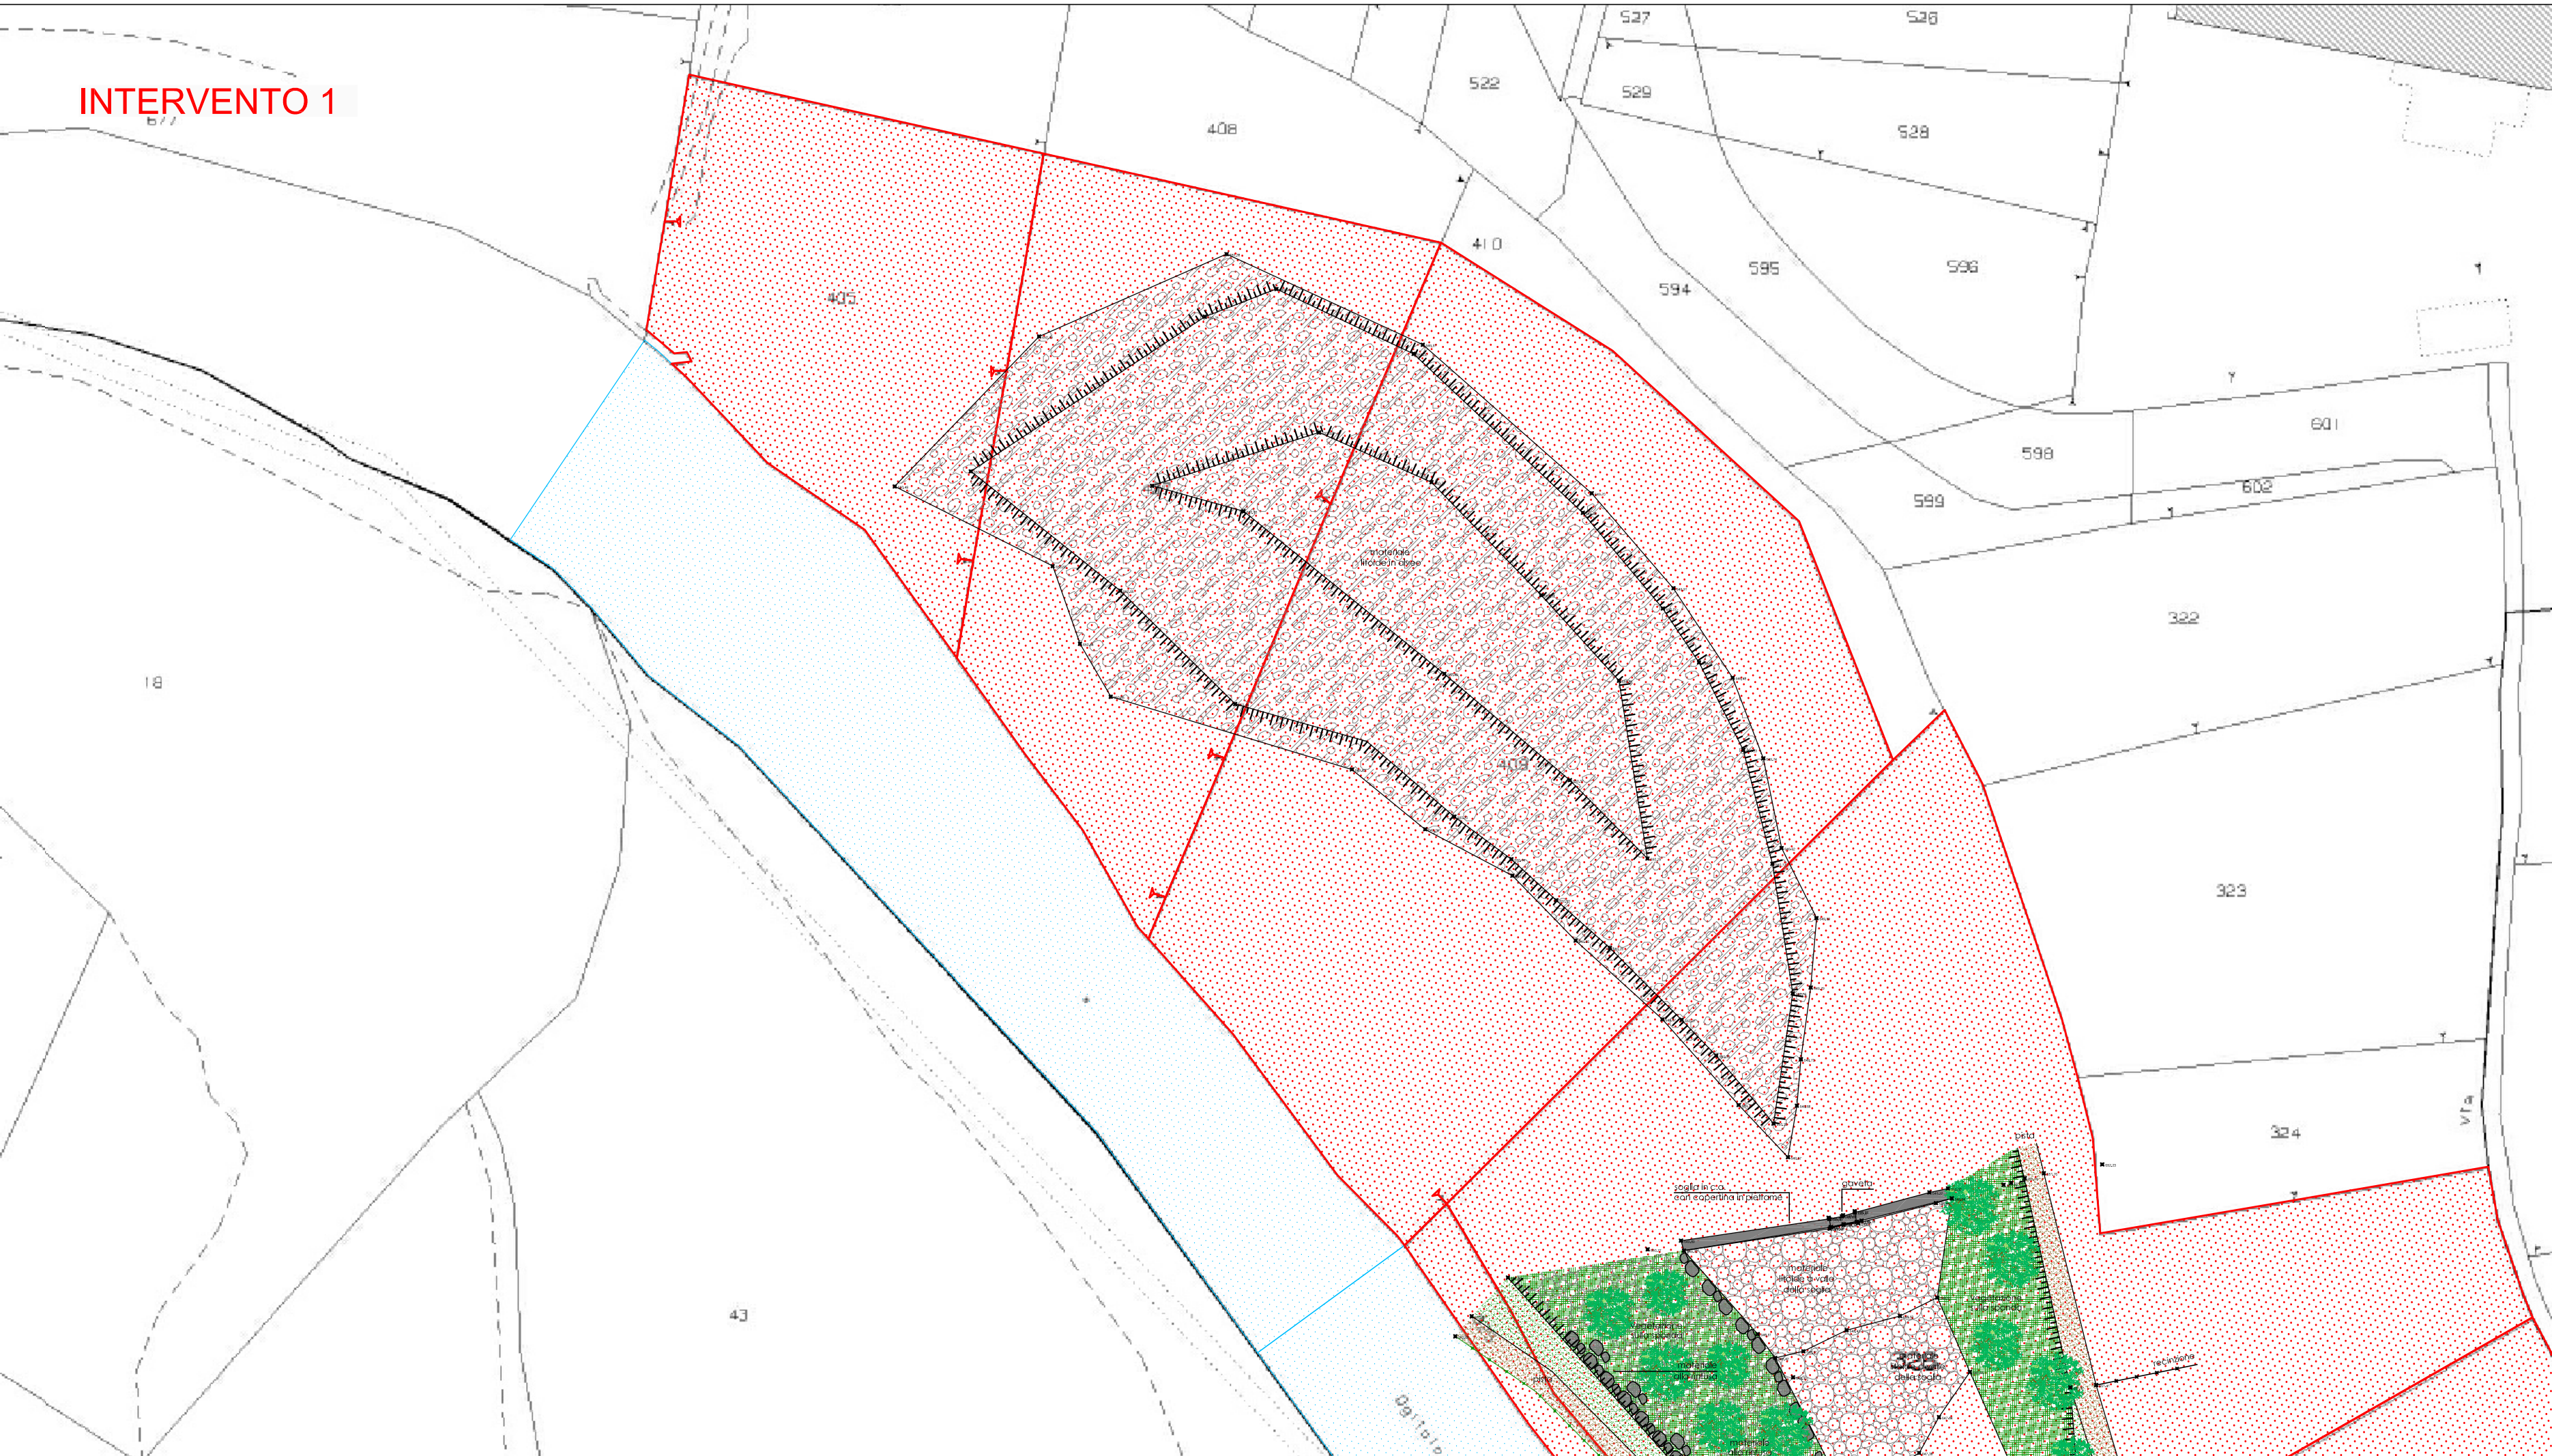
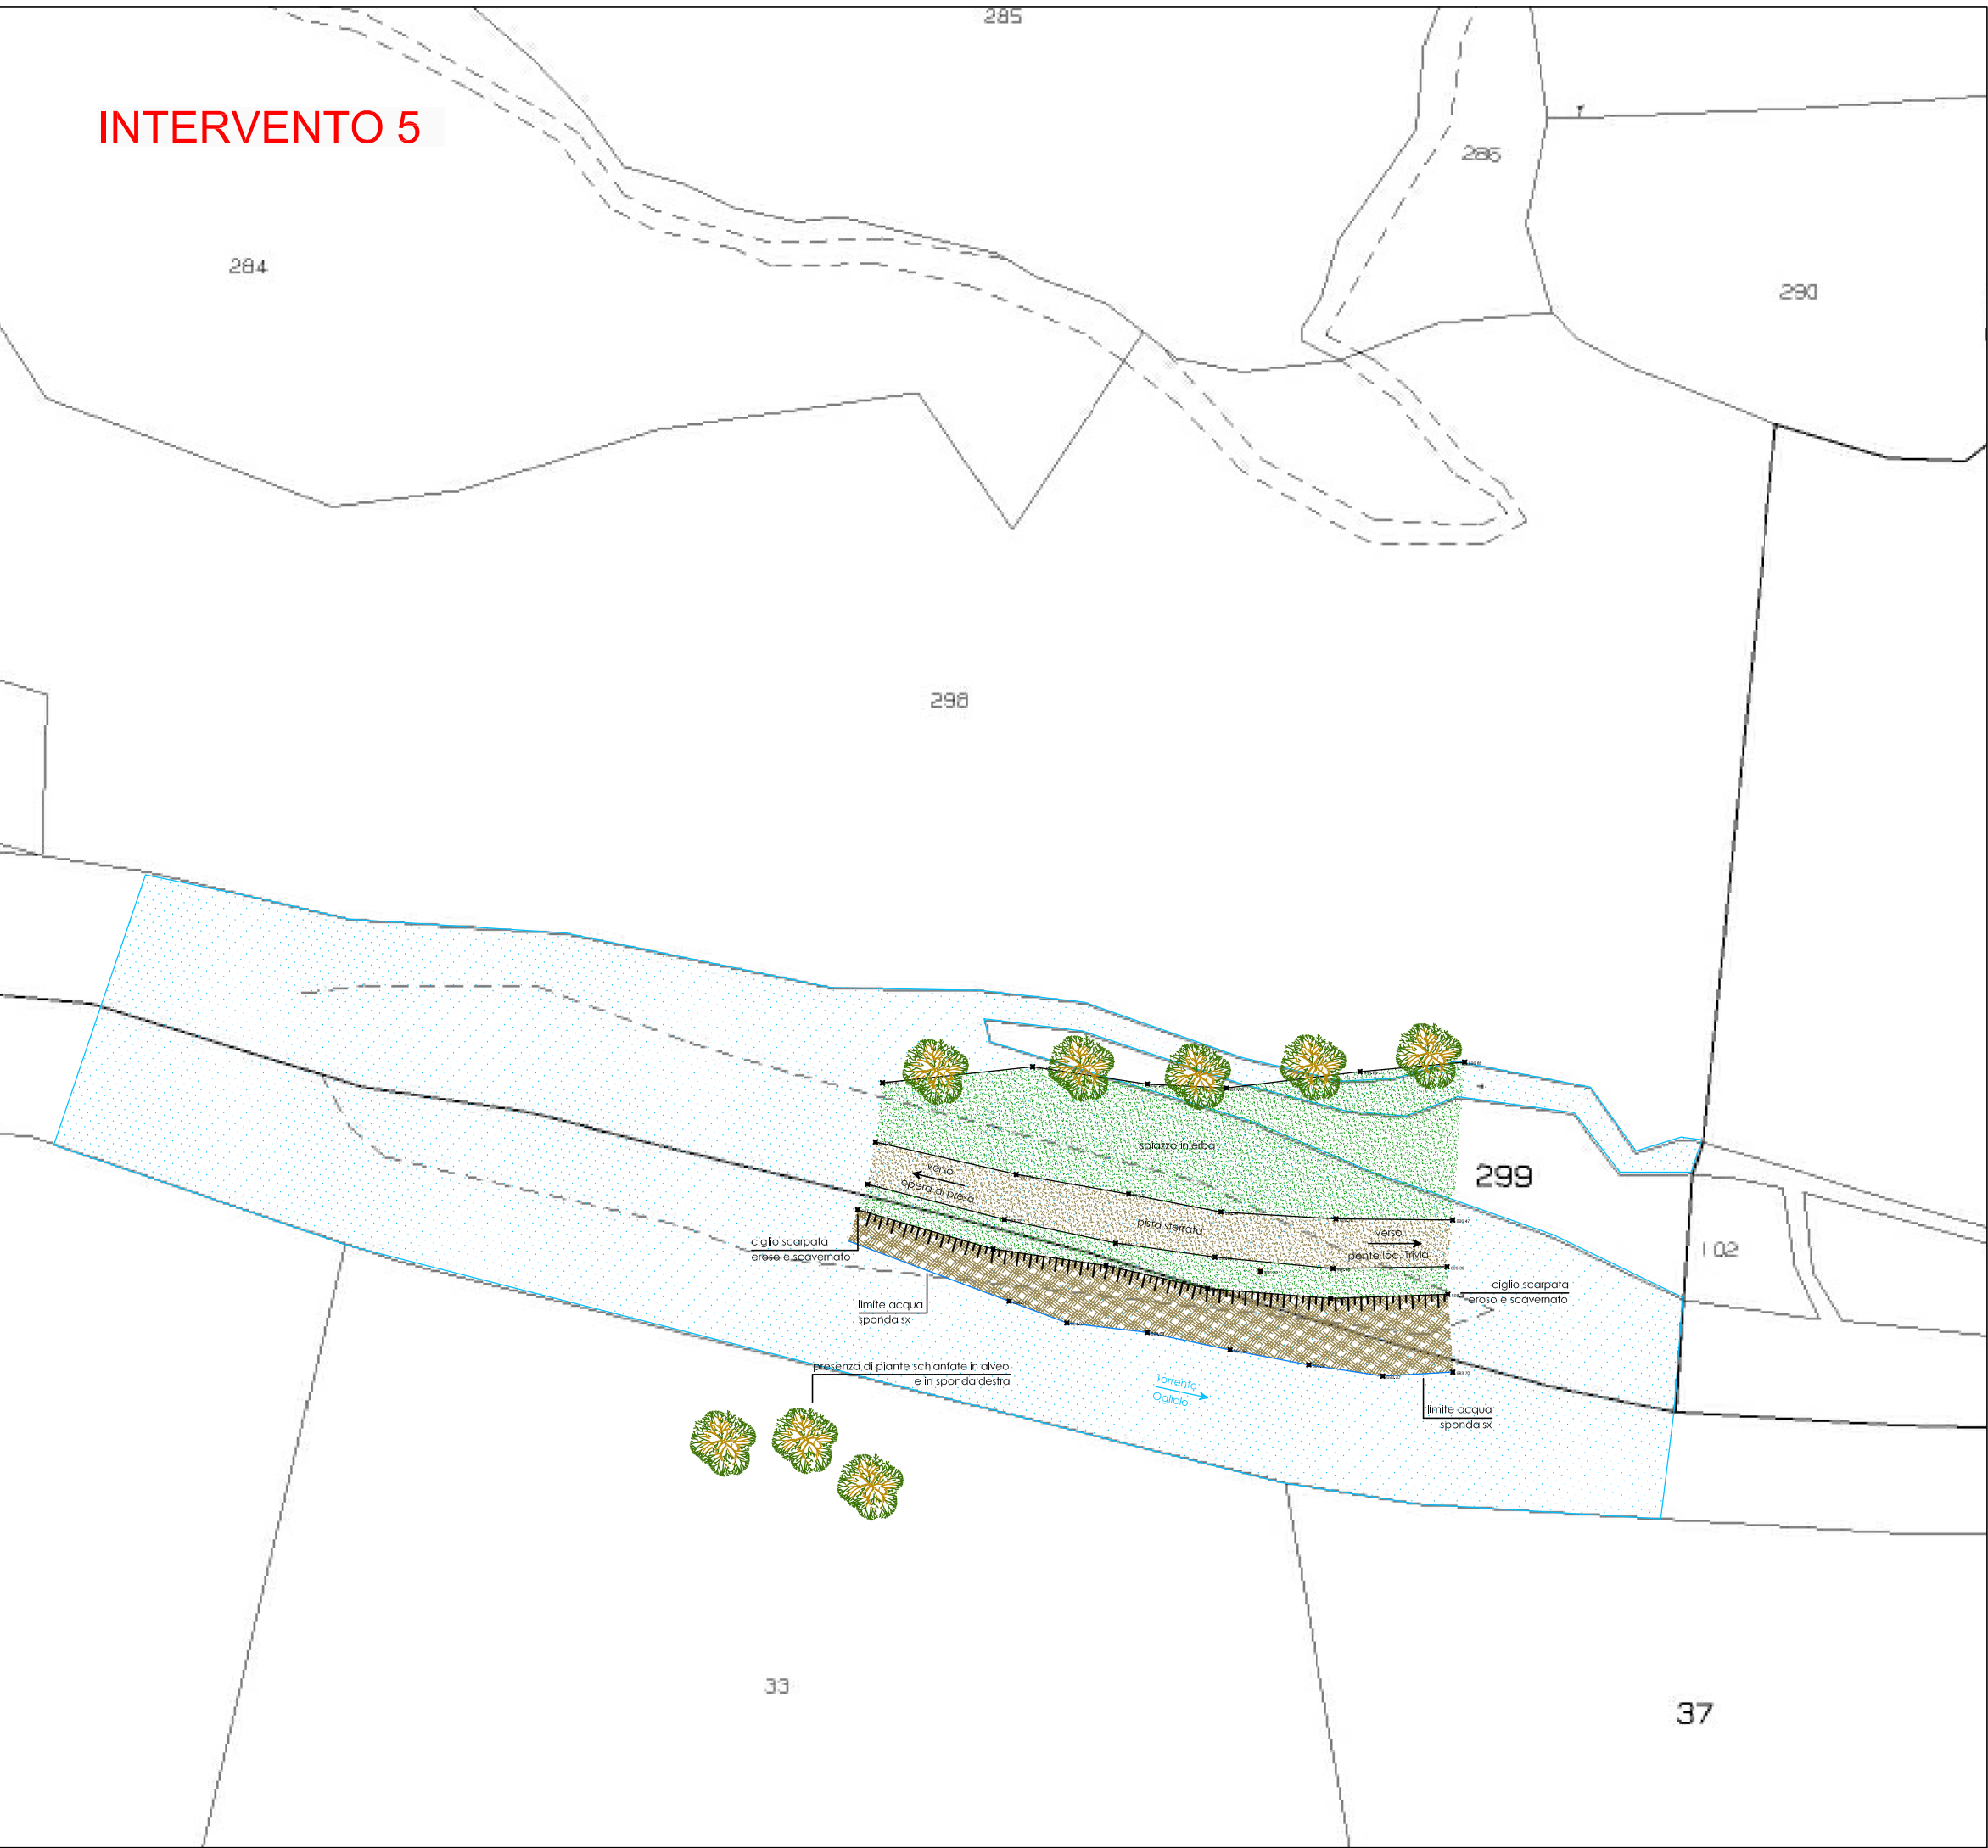
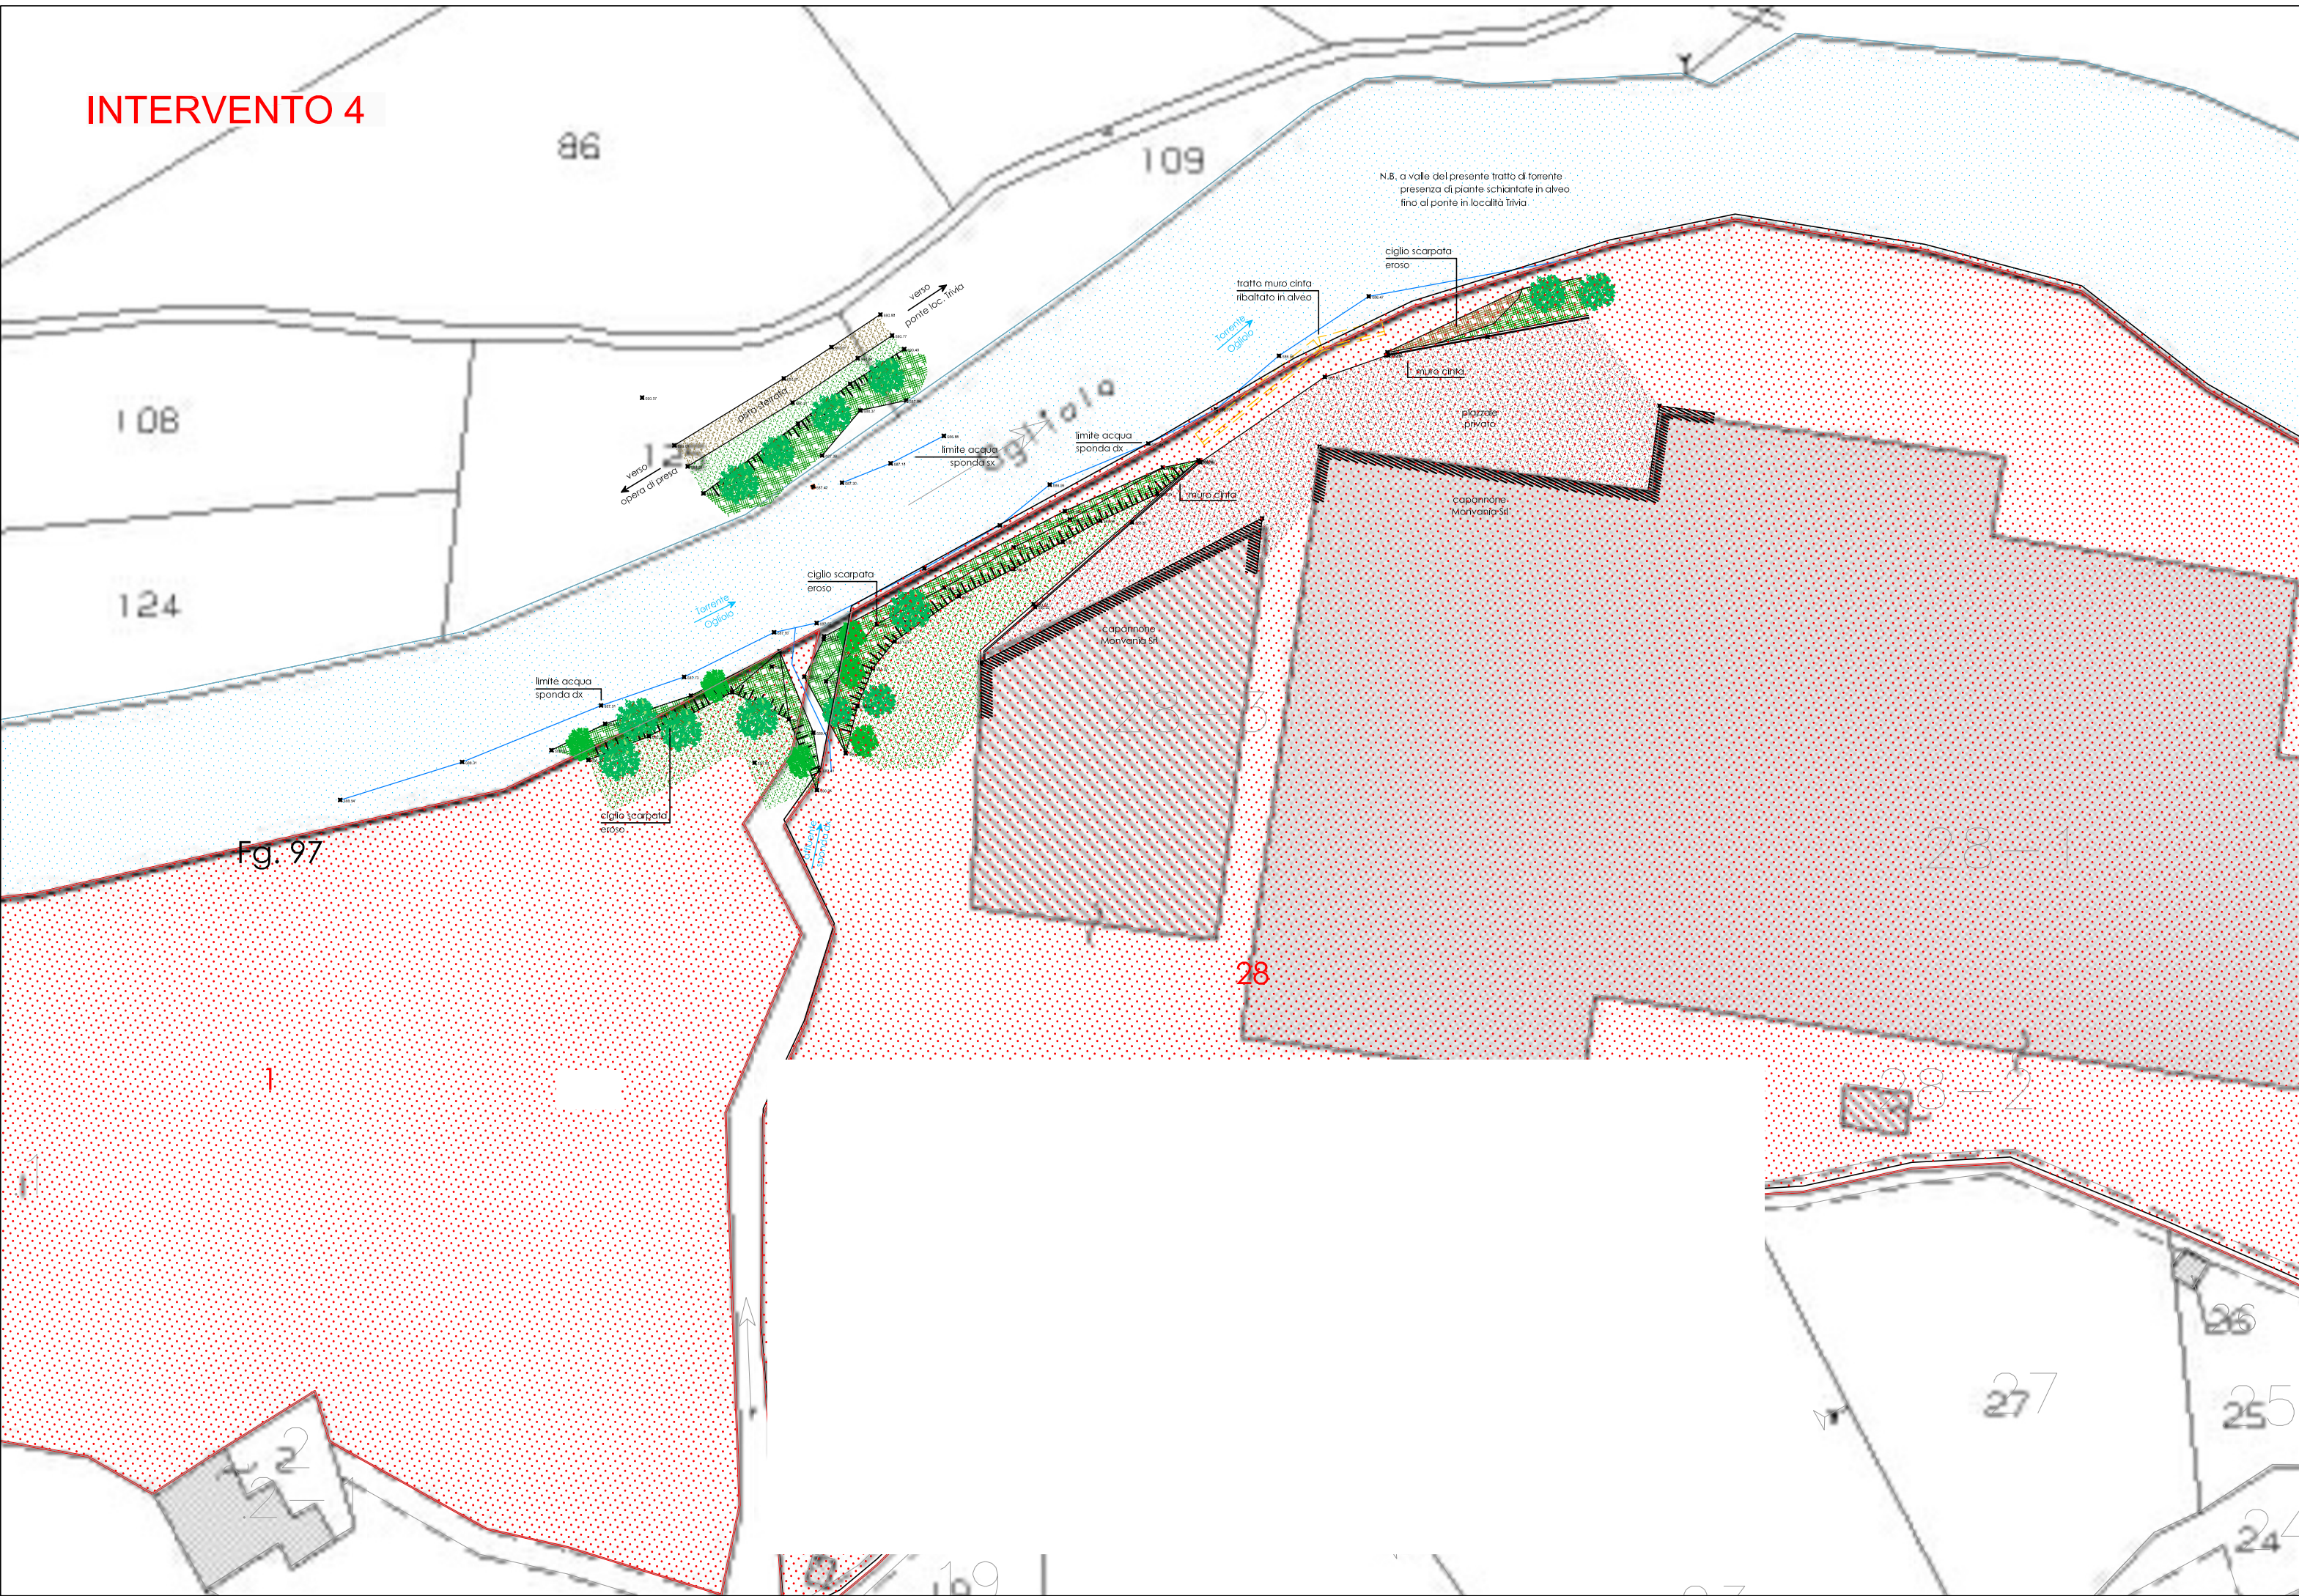


IN ROSSO: MAPPALI INTERESSATI DALLE OPERE

IN AZZURRO: SEDIME ALVEO IN MAPPA

NOTA BENE:
PER GLI IDENTIFICATIVI DELLE PARTICELLE INTERESSATE DALLE OPERE CON I RELATIVI INTESTATI CATASTALI FARE RIFERIMENTO ALLE TABELLE ALLEGATE AL PIANO PARTICELLARE.
La sovrapposizione del rilievo dell'attuale mappa evidenzia alcuni sostanziali nel tracciato del torrente. Questo allineamento può variare in base alle effettive condizioni del terreno.
Al sensi dell'art. 822 c.c., i fiumi fanno parte del demanio pubblico, ovvero di quei beni che sono funzionali alla soddisfazione di interessi pubblici e collettivi. In particolare, essi sono inclusi, ex art. 822, co. 1, c.c., nel cosiddetto demanio necessario o naturale, i cui beni, per loro natura intrinseca, sono caratterizzati dal godimento collettivo e sono, pertanto, funzionali agli interessi della collettività.
A seguito dei verificatori di fenomeni naturali che hanno comportato lo spostamento dell'alveo, secondo l'interpretazione della vecchia normativa (art. 822 c.c., art. 847 c.c., l'acquisto o titolo originario dei terreni abbandonati da parte dei proprietari dei fondi limitanti alle rive del corso d'acqua, purché "il corso d'acqua abbia abbandonato il letto per una forza spontanea e non per opera dell'uomo", invece, "l'incrinamento di superficie della proprietà limitrofica è escluso se costituisce effetto, anziché titolo, di attività antropica").

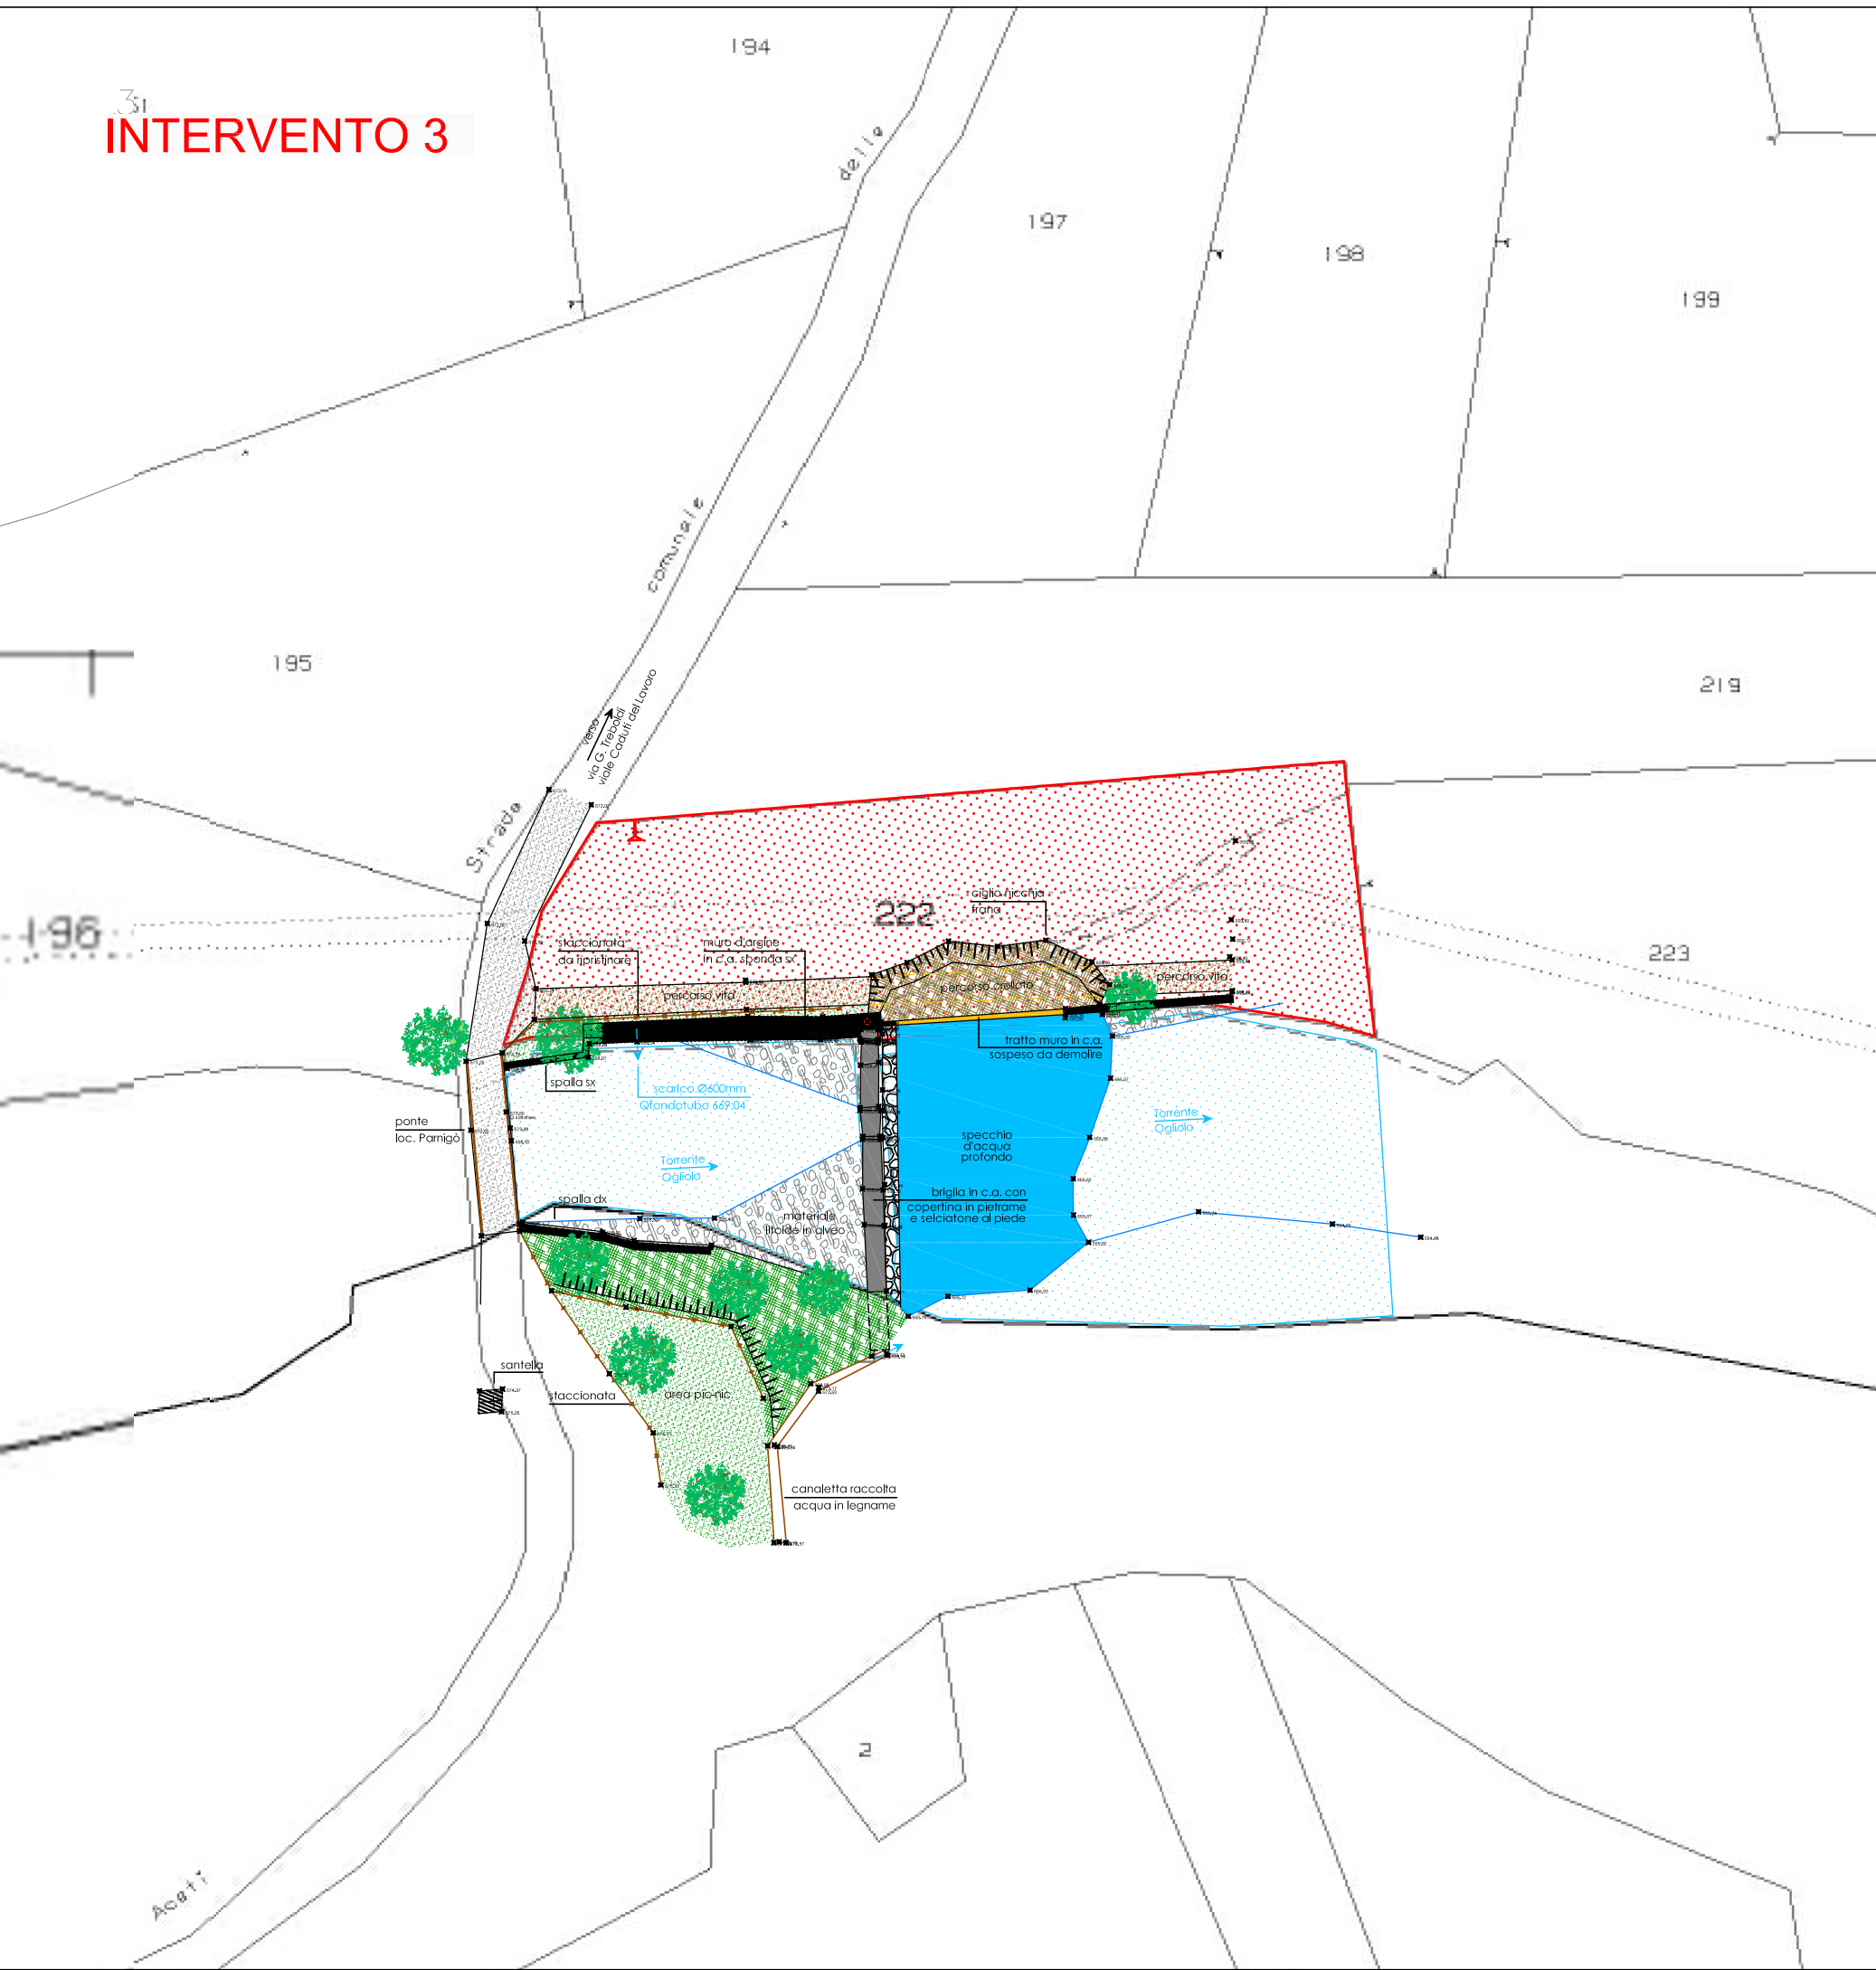

Comune di Edolo **Provincia di Brescia** **Regione Lombardia**

PROGETTO DEFINITIVO
LAVORI DI RIPRISTINO DELLE OPERE DI DIFESA IDRAULICA DEL TORRENTE OGILIO POSTE IN ALVEO. ASPORTAZIONE DEL MATERIALE DI DEPOSITO VEGETALE E LITOIDI. TAGLIO E PULIZIA DELLA VEGETAZIONE SCHIANTATA. AL FINE DI RIPRISTINARE IL CORRETTO PROFILO IDRAULICO DEL TORRENTE PRE-EVENTO OTTOBRE 2020
CUP: G29J21003360002

DATA: **Marzo 2023** SCALA: **1:500** TAV. N.: **11**

PLANIMETRIA CATASTALE DEGLI INTERVENTI

**Committente :
COMUNE DI EDOLO**

	Data	Descrizione	Redatto	Controllato	Approvato
f					
e					
d					
c					
b					
a					

Progettista e Direttore Lavori: **STUDIO TECNICO**
Dot. Antonio Ing. Emilio
Via Mazzini n° 16 25043 Breno (BS)
Tel. 0364/235561 Fax 0364/235560
Azienda certificata UNI EN ISO 9001
Certificato n. SQ051436

Committente: **Comune di Edolo**
Largo Mazzini n°1
tel. 0364/773036
Codice Fiscale: 00760070177
P. IVA: 00577230980