



INTERVENTI:

- Intervento n. 1 - Tratto con accumulo materiale litoide in alveo a monte soglia  
Intervento n. 2 - Tratto con accumulo materiale litoide in alveo a monte colonia  
Intervento n. 3 - Tratto a valle ponte Parnigò  
Intervento n. 4 - Tratto con scarpata erosa in sponda destra alla confluenza valle laterale  
Intervento n. 5 - Tratto con scarpata erosa e scavemata in sponda sinistra a valle della cascina  
Intervento n. 6 - Tratto in alveo a valle dell'opera di presa della centralina idro-elettrica

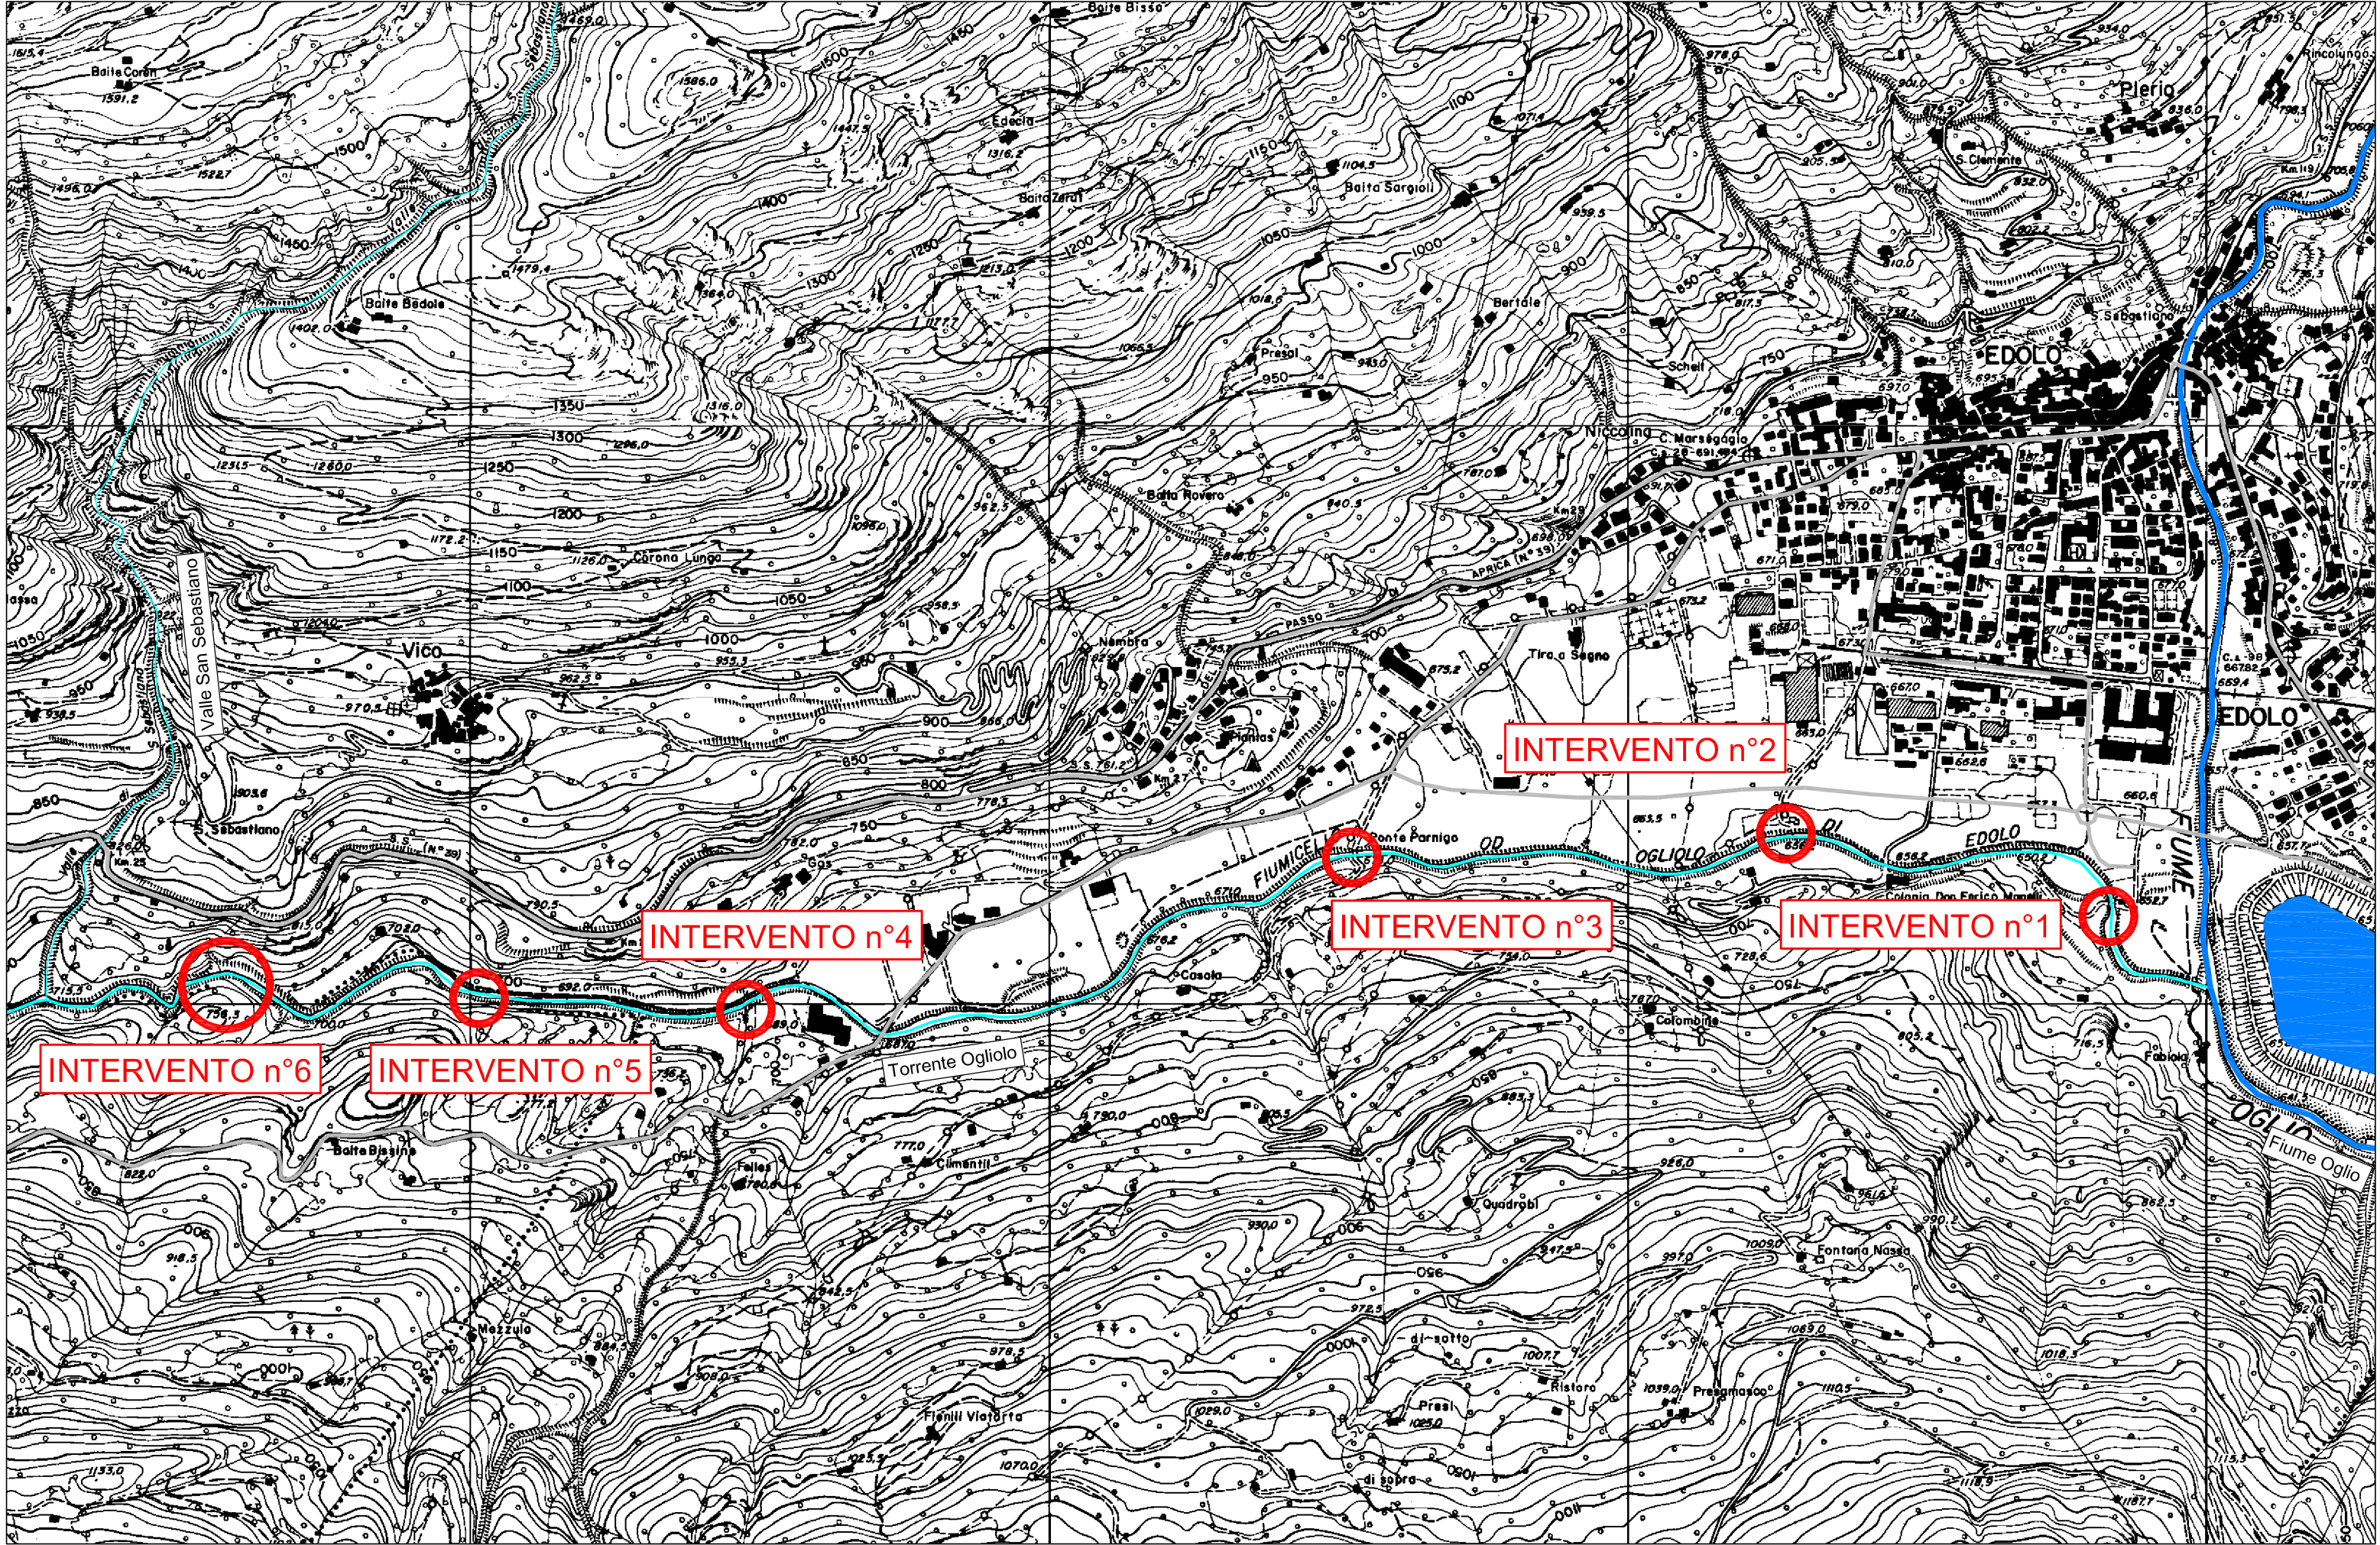

Comune di Edolo

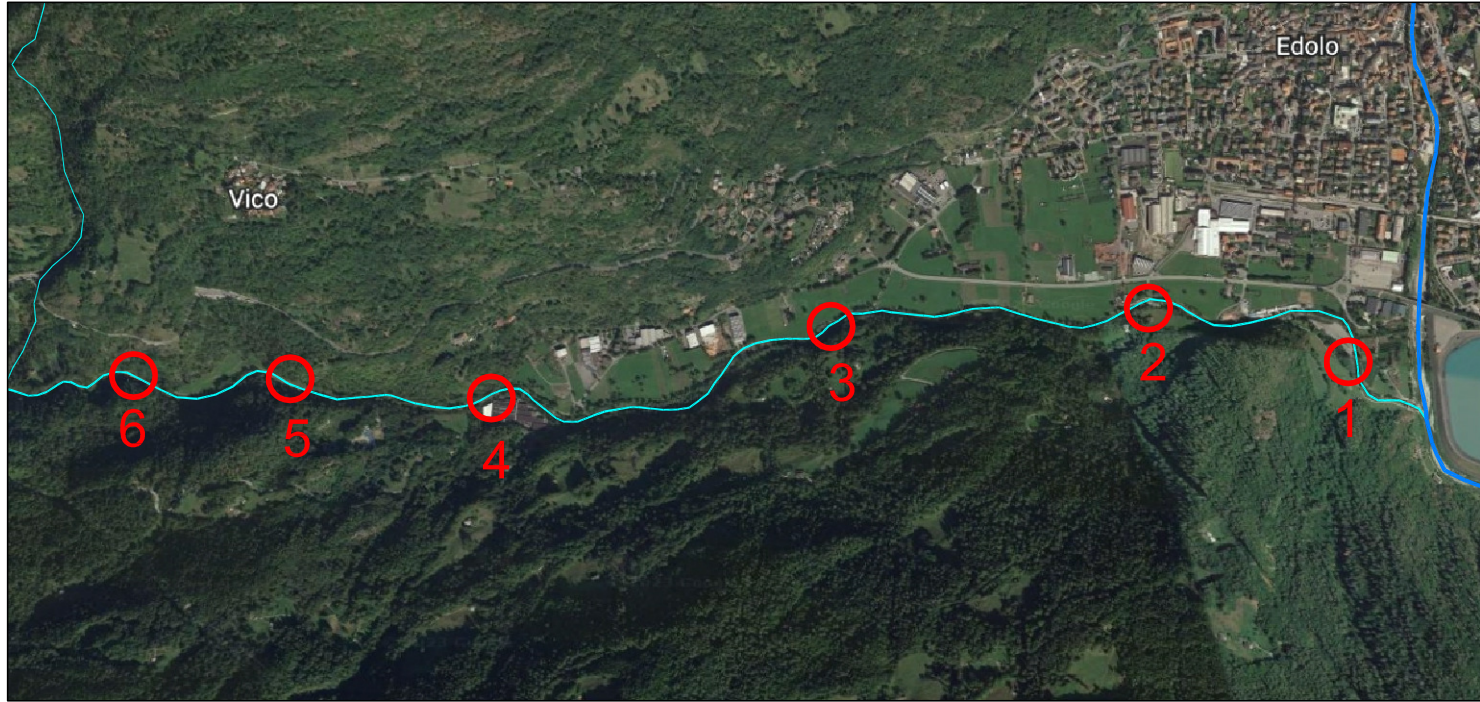

Provincia di Brescia



Regione Lombardia

PROGETTO DEFINITIVO

LAVORI DI RIPRISTINO DELLE OPERE DI DIFESA IDRAULICA DEL TORRENTE OGLIOLO POSTE IN ALVEO, ASPORTAZIONE DEL MATERIALE DI DEPOSITO VEGETALE E LITOIDE, TAGLIO E PULIZIA DELLA VEGETAZIONE SCHIANTATA, AL FINE DI RIPRISTINARE IL CORRETTO PROFILO IDRAULICO DEL TORRENTE PRE-EVENTO OTTOBRE 2020

CUP: G29J21003360002

DATA

Marzo 2023

SCALA

1:10.000

TAV. N.

3

COROGRAFIA  
INQUADRAMENTO TERRITORIALE

Committente :  
COMUNE DI EDOLO

A G G O R I Z Z A M E N T I		Data	Descrizione	Redatto	Controllato	Approvato
	f					
	e					
	d					
	c					
	b					
a						

Progettista e Direttore Lavori

STUDIO TECNICO  
Dott. Antonioli Ing. Emilio  
Via Mazzini n°. 16 25043 Breno (BS)  
Tel.0364/326561 Fax.0364/326560  
Azienda certificata UNI EN ISO 9001  
Certificato n. SQ031436



Committente

Comune di Edolo  
Largo Mazzini n°1  
tel. 0364/773036

Codice Fiscale: 00760070177

P. IVA: 00577230980