
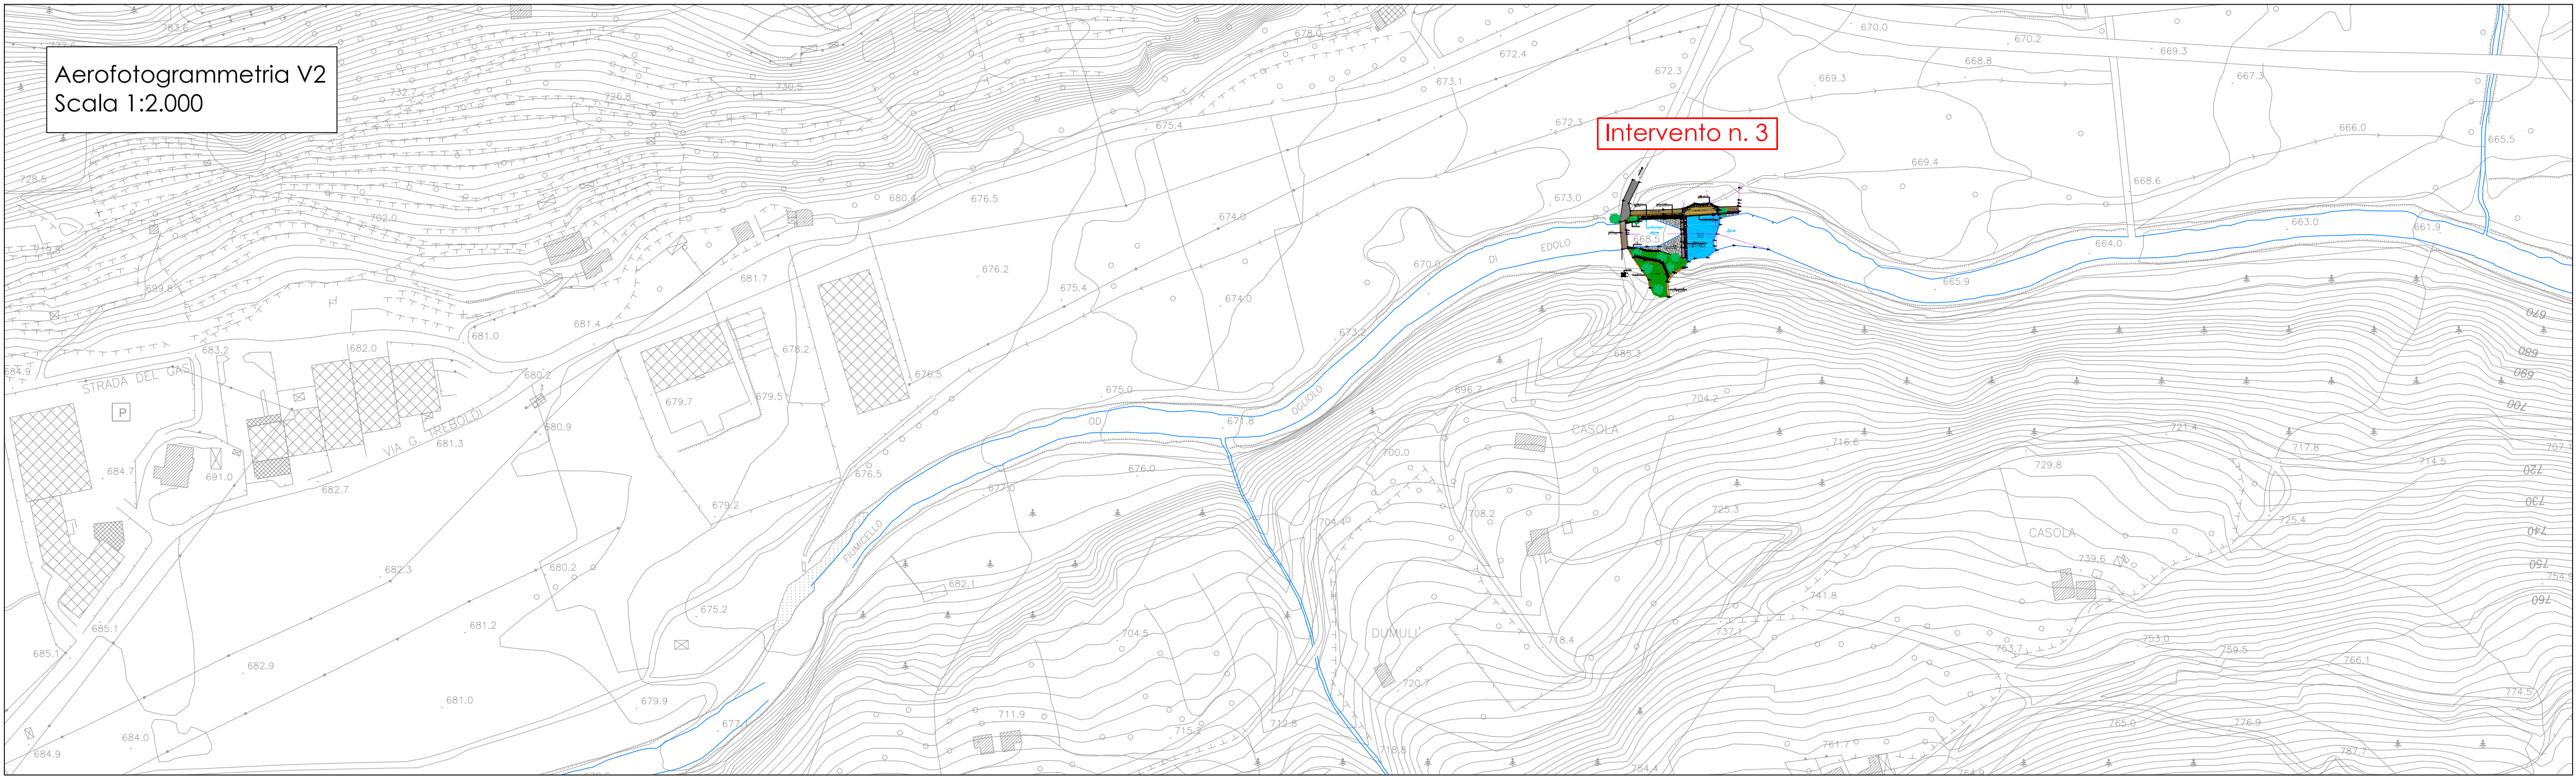




INTERVENTI:

- Intervento n. 1 - Tratto con accumulo materiale litoidi in alveo a monte soglia
Intervento n. 2 - Tratto con accumulo materiale litoidi in alveo a monte colonia
Intervento n. 3 - Tratto a valle ponte Parnigò
Intervento n. 4 - Tratto con scarpata erosa in sponda destra alla confluenza valle laterale
Intervento n. 5 - Tratto con scarpata erosa e scavata in sponda sinistra a valle della cascina
Intervento n. 6 - Tratto in alveo a valle dell'opera di presa della centralina idro-elettrica

Quadro d'Unione
Scala 1:20.000

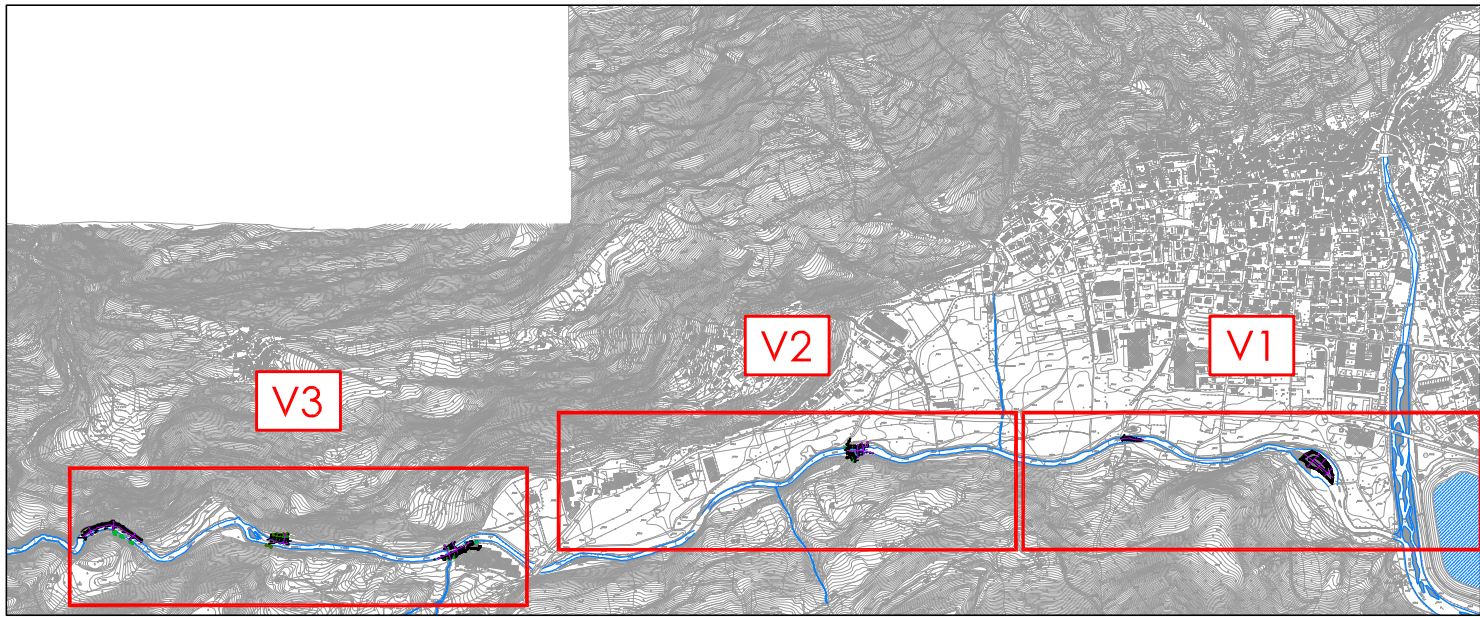

PLANIMETRIA GENERALE INDIVIDUAZIONE INTERVENTI

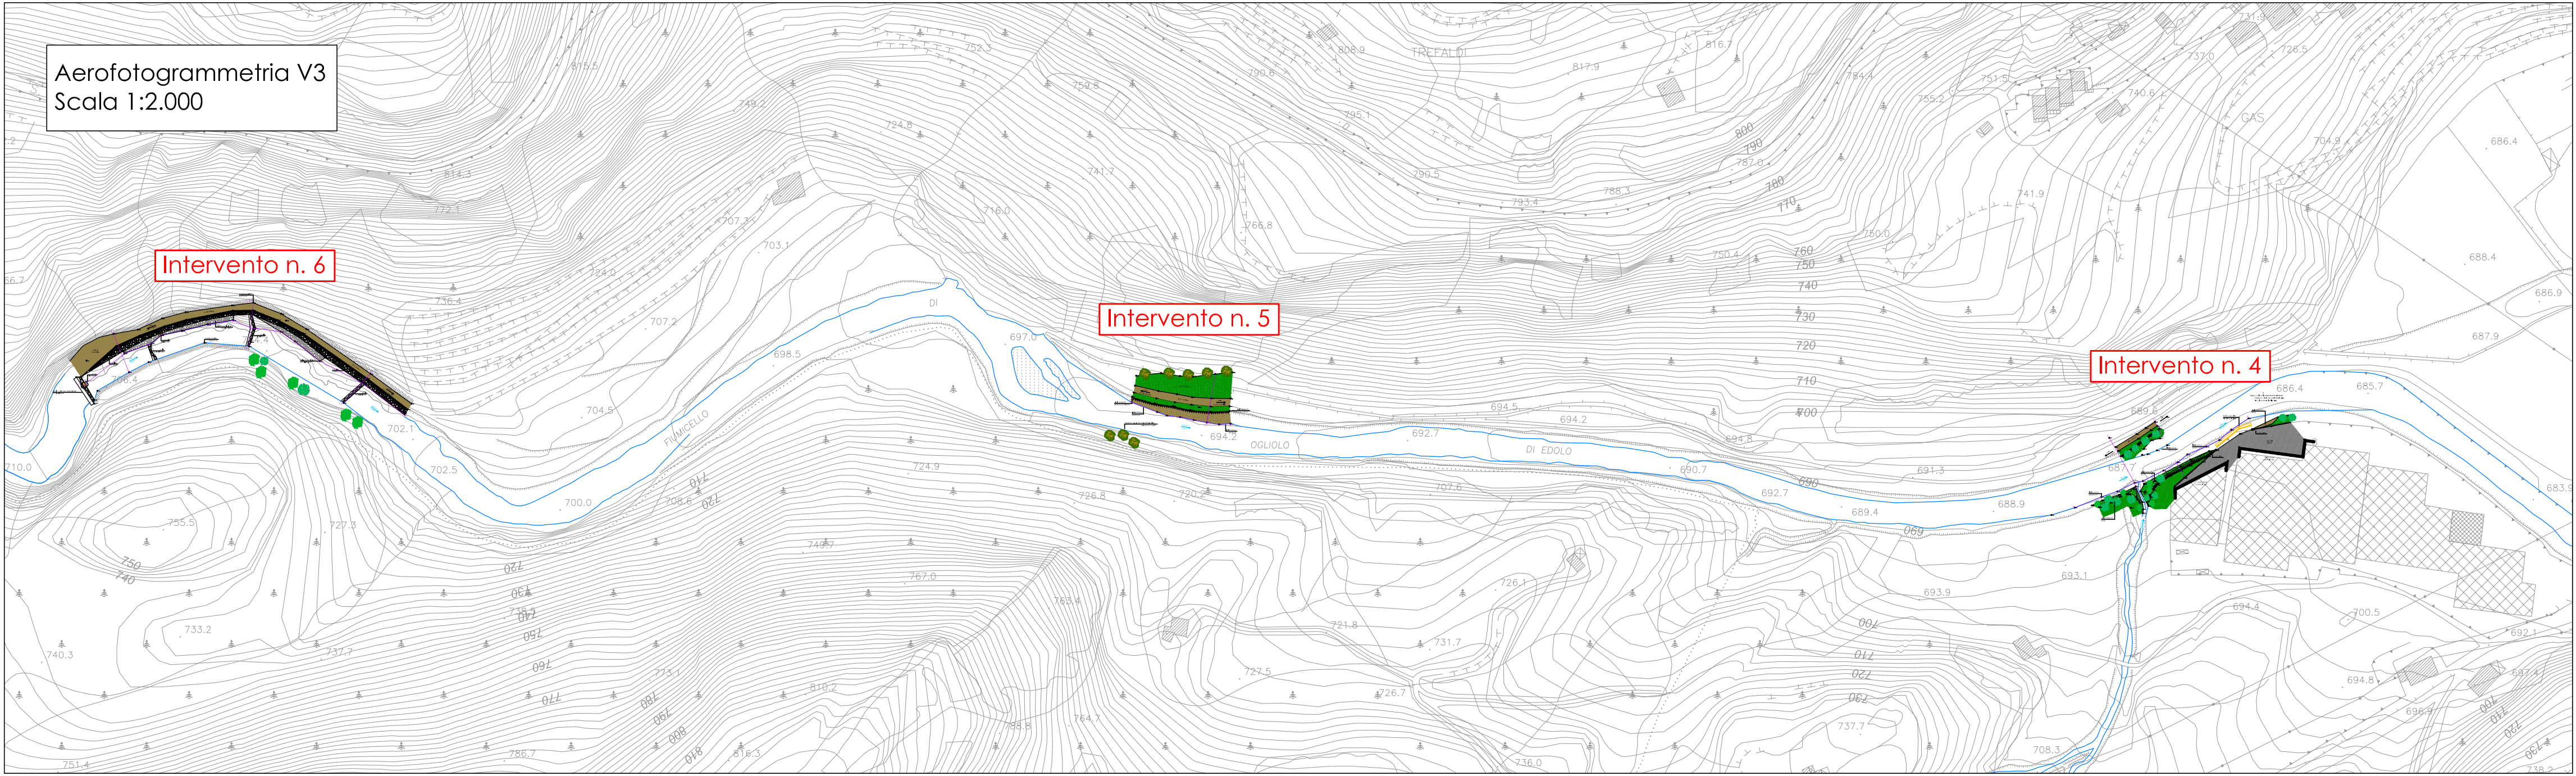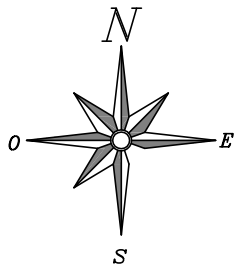

Comune di Edolo



Provincia di Brescia



Regione Lombardia

PROGETTO DEFINITIVO

LAVORI DI RIPRISTINO DELLE OPERE DI DIFESA IDRAULICA DEL TORRENTE OGIOLO POSTE IN ALVEO, ASPORTAZIONE DEL MATERIALE DI DEPOSITO VEGETALE E LITOIDE, TAGLIO E PULIZIA DELLA VEGETAZIONE SCHIANTATA, AL FINE DI RIPRISTINARE IL CORRETTO PROFILO IDRAULICO DEL TORRENTE PRE-EVENTO OTTOBRE 2020
CUP: G29J21003360002

DATA	SCALA	TAV. N.
Marzo 2023	1:2.000 - 1:20.000	4

PLANIMETRIA GENERALE
INDIVIDUAZIONE DEGLI INTERVENTI

Committente :
COMUNE DI EDOLO

	Data	Descrizione	Redatto	Controllato	Approvato
f					
e					
d					
c					
b					
a					

Progettista e Direttore Lavori

Committente

STUDIO TECNICO
Dot. Antonioli Ing. Emilio
Via Mazzini n° 16 25043 Breno (BS)
Tel. 0364/326561 Fax 0364/326560
Azienda certificata UNI EN ISO 9001
Certificato n. SQ031436



Comune di Edolo
Largo Mazzini n°1
tel. 0364/773036
Codice Fiscale: 00760070177
P. IVA: 00577230980